


41-5939

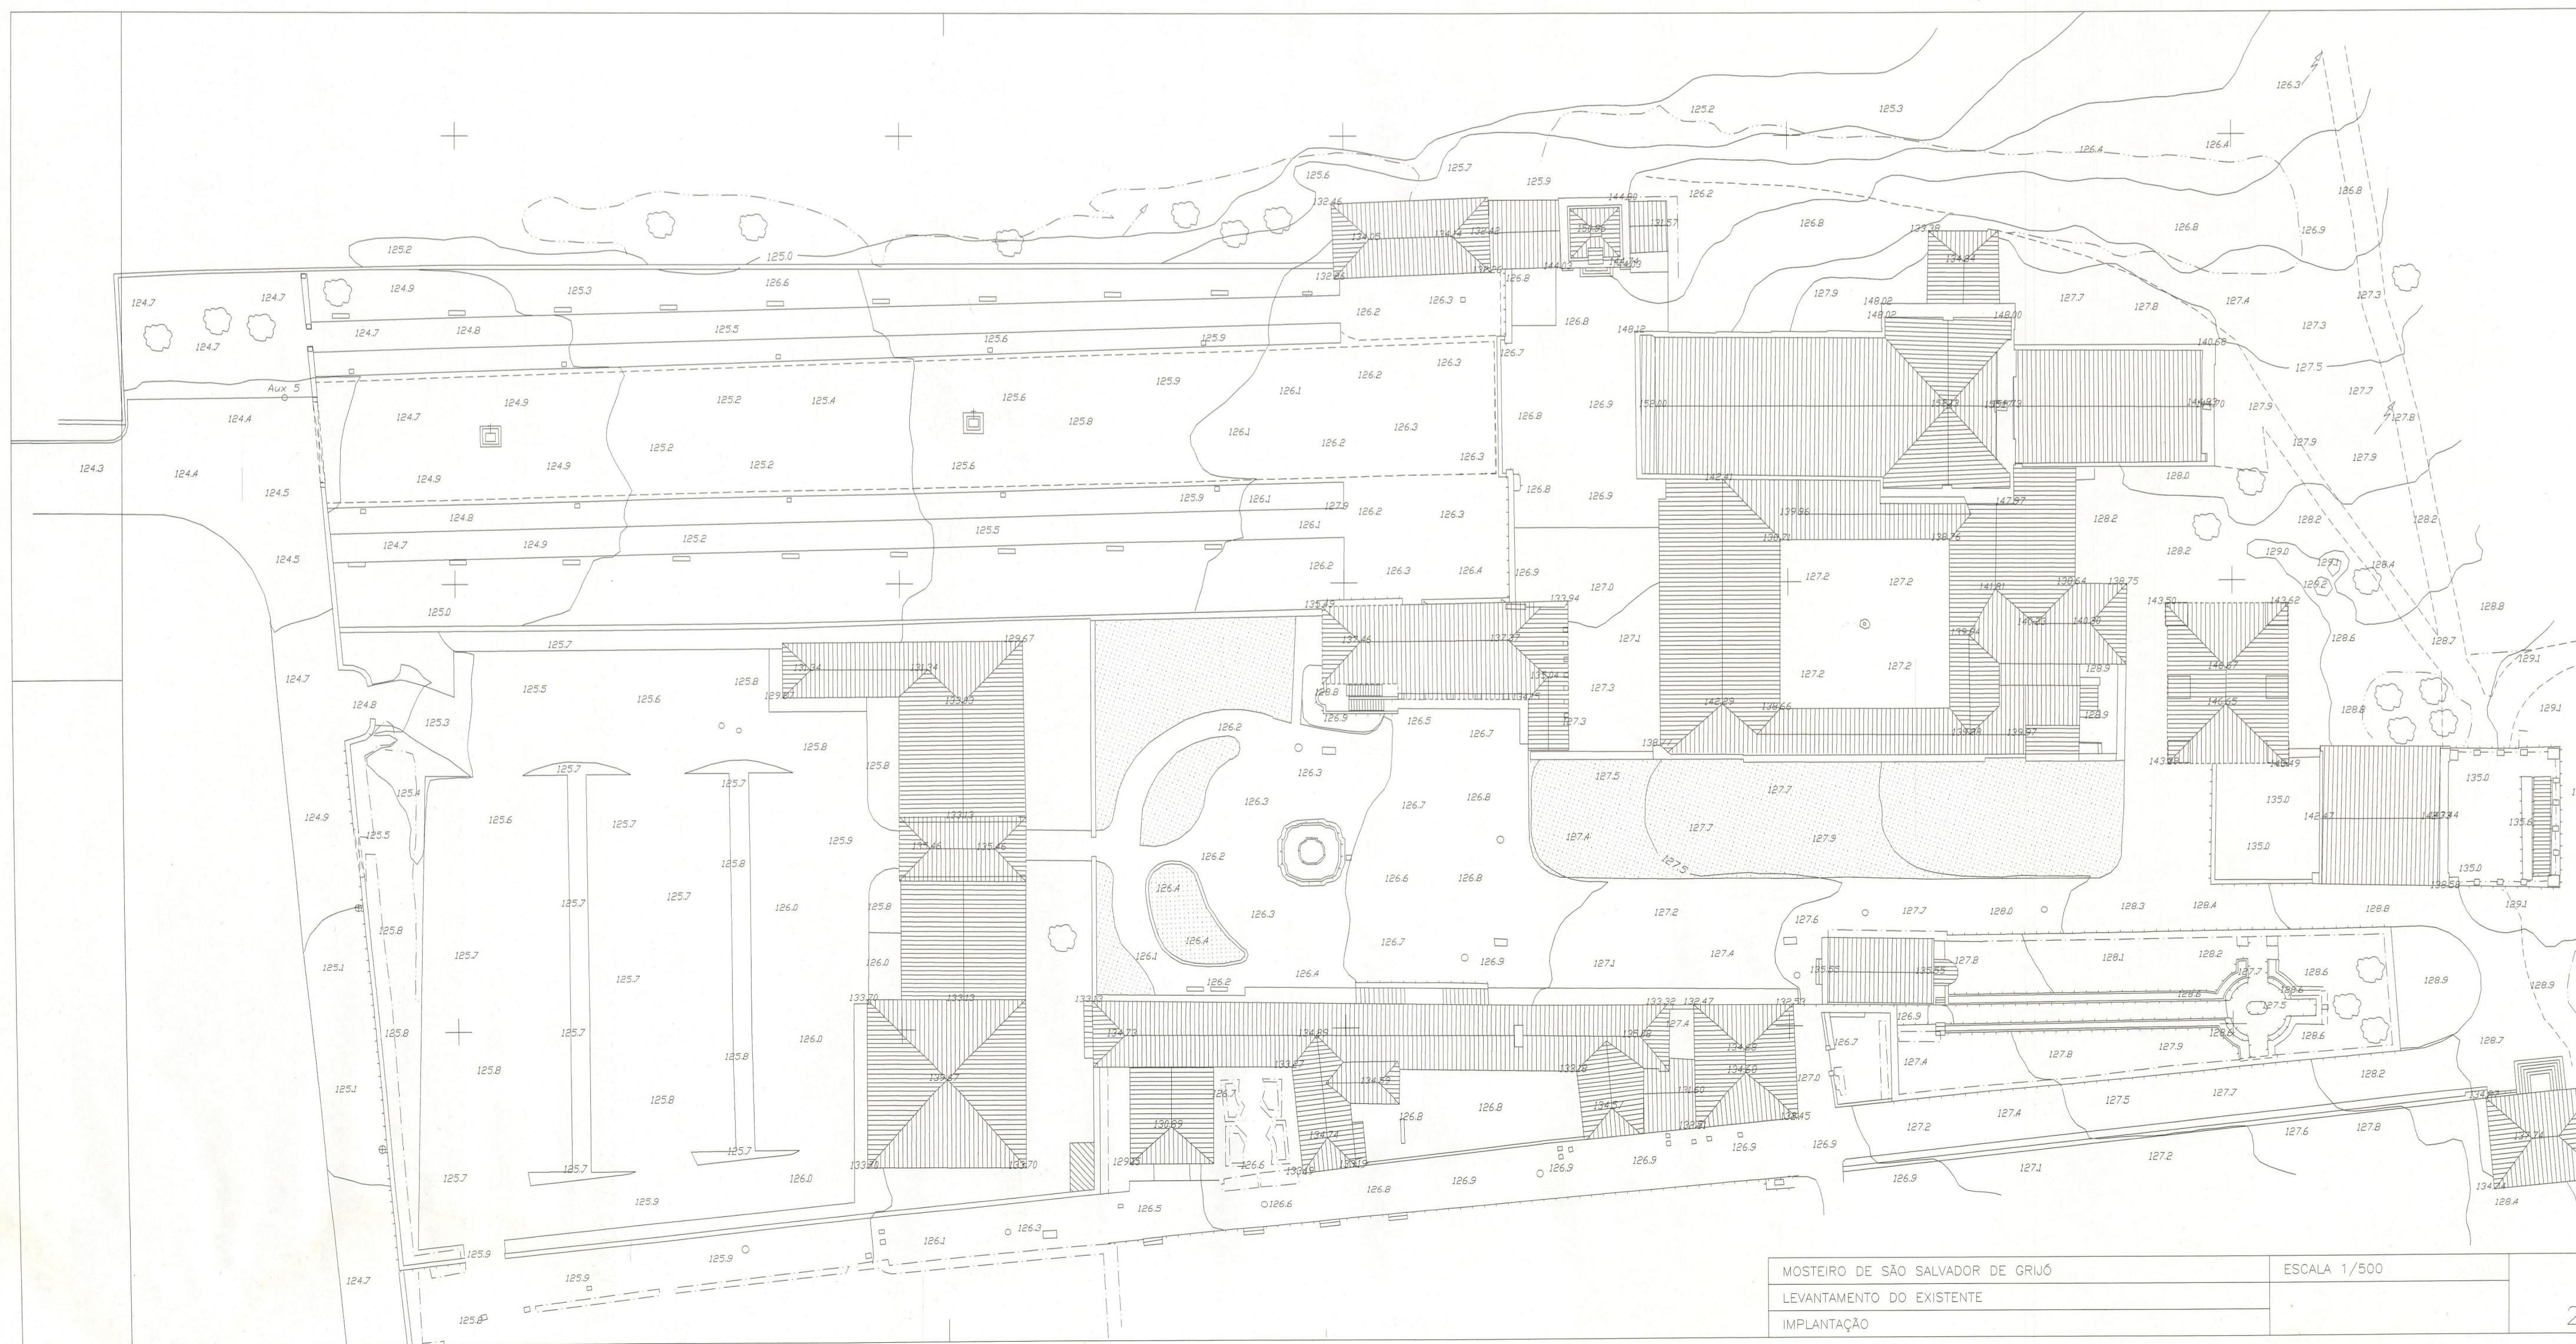

MOSTEIRO DE SÃO SALVADOR DE GRÃO	ESCALA 1/500
LEVANTAMENTO DO EXISTENTE	
IMPLANTAÇÃO	