



CORTE/ALCADO FF'

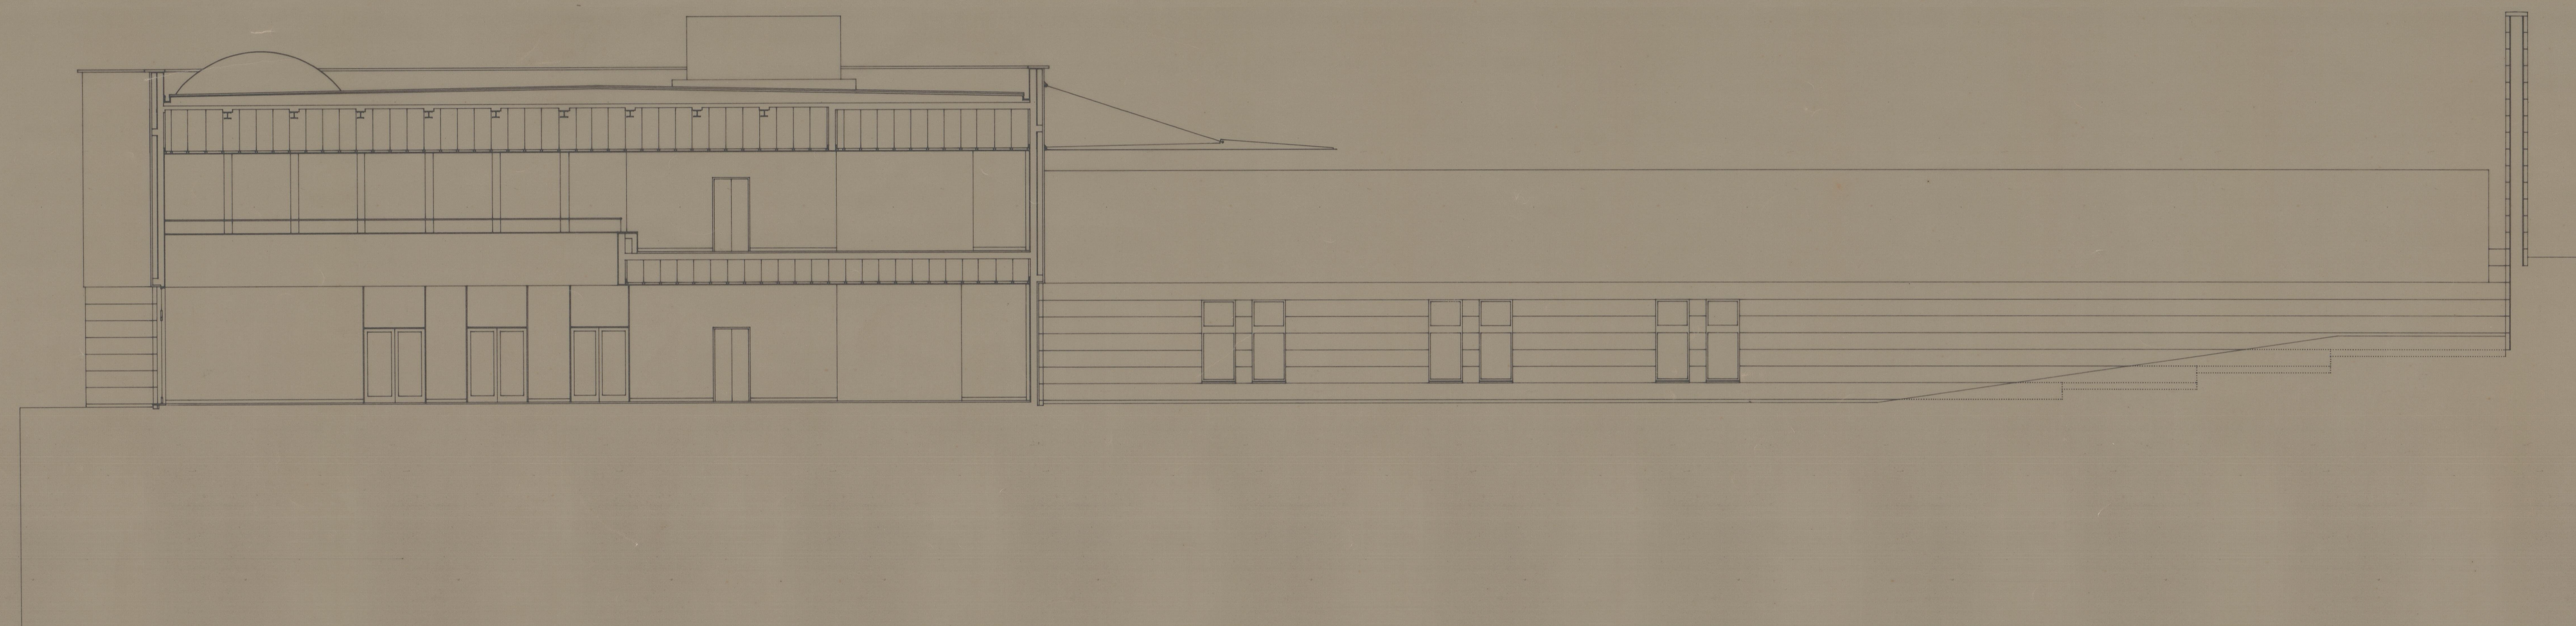

CORTE/ALCADO HH'

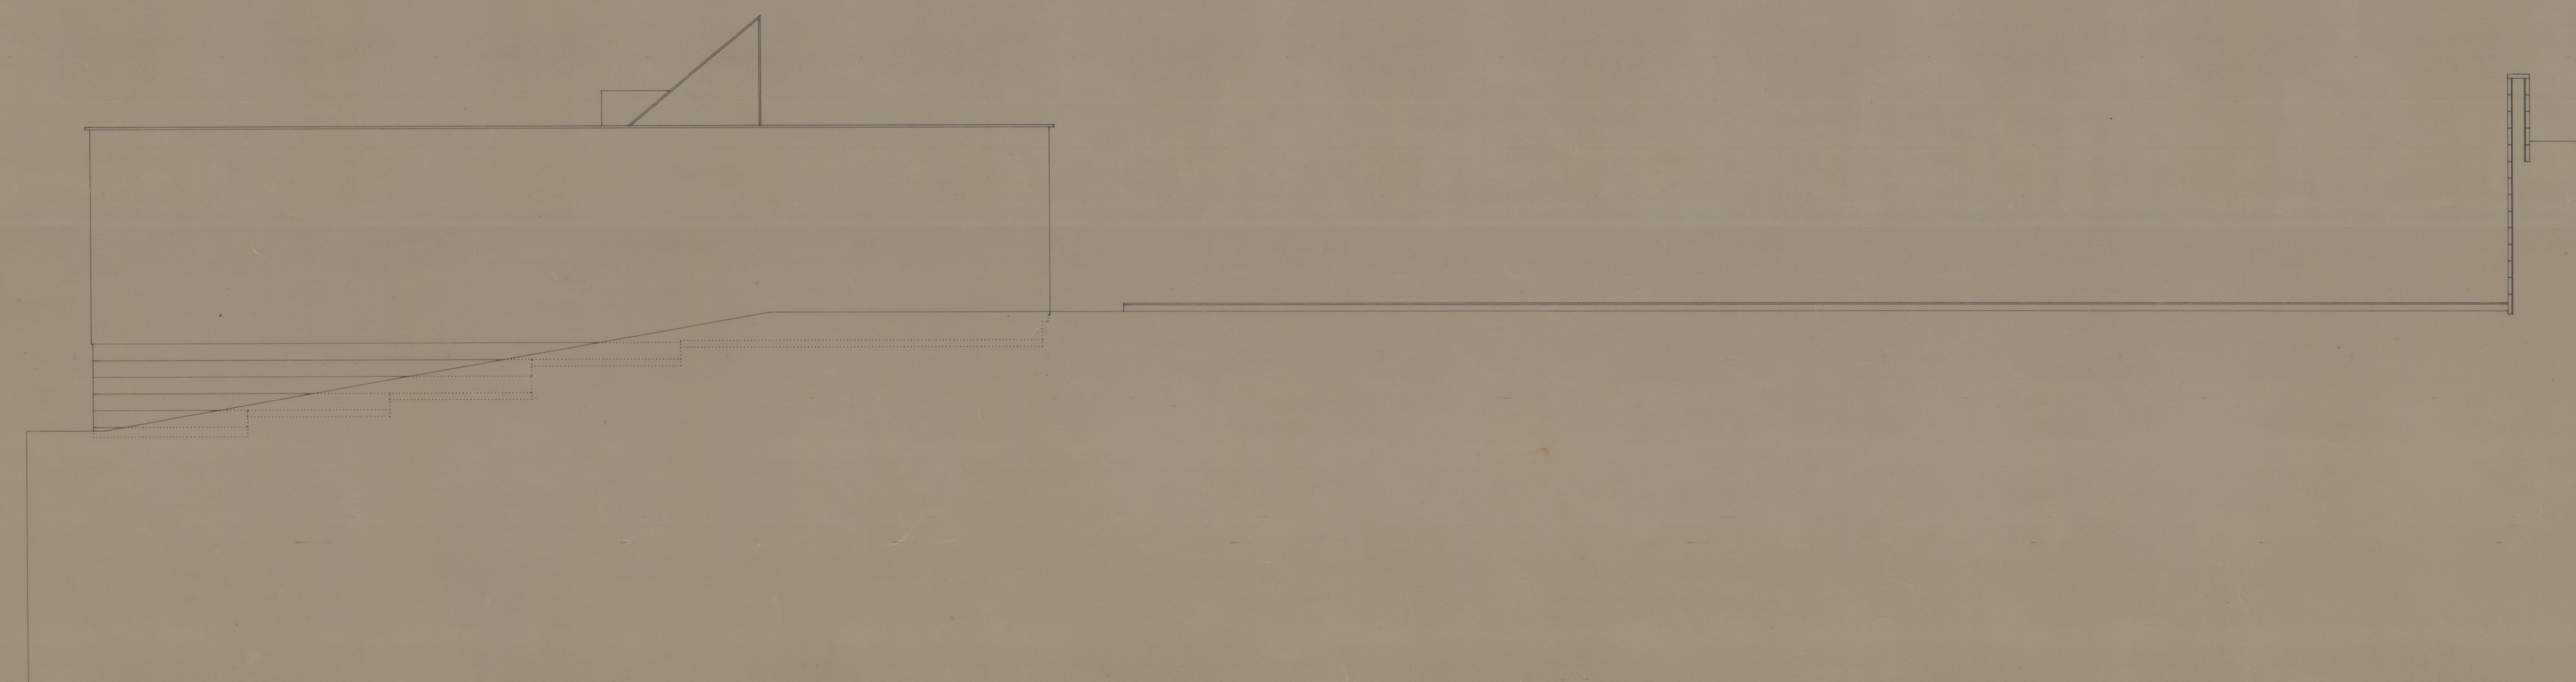

CORTE/ALCADO AA'

cta 3566

41-2621