


CORTE

LONGITUDINAL

Approved
Pate em Camera 6 de Maio de 1910
O. T. Pereira
Wiley

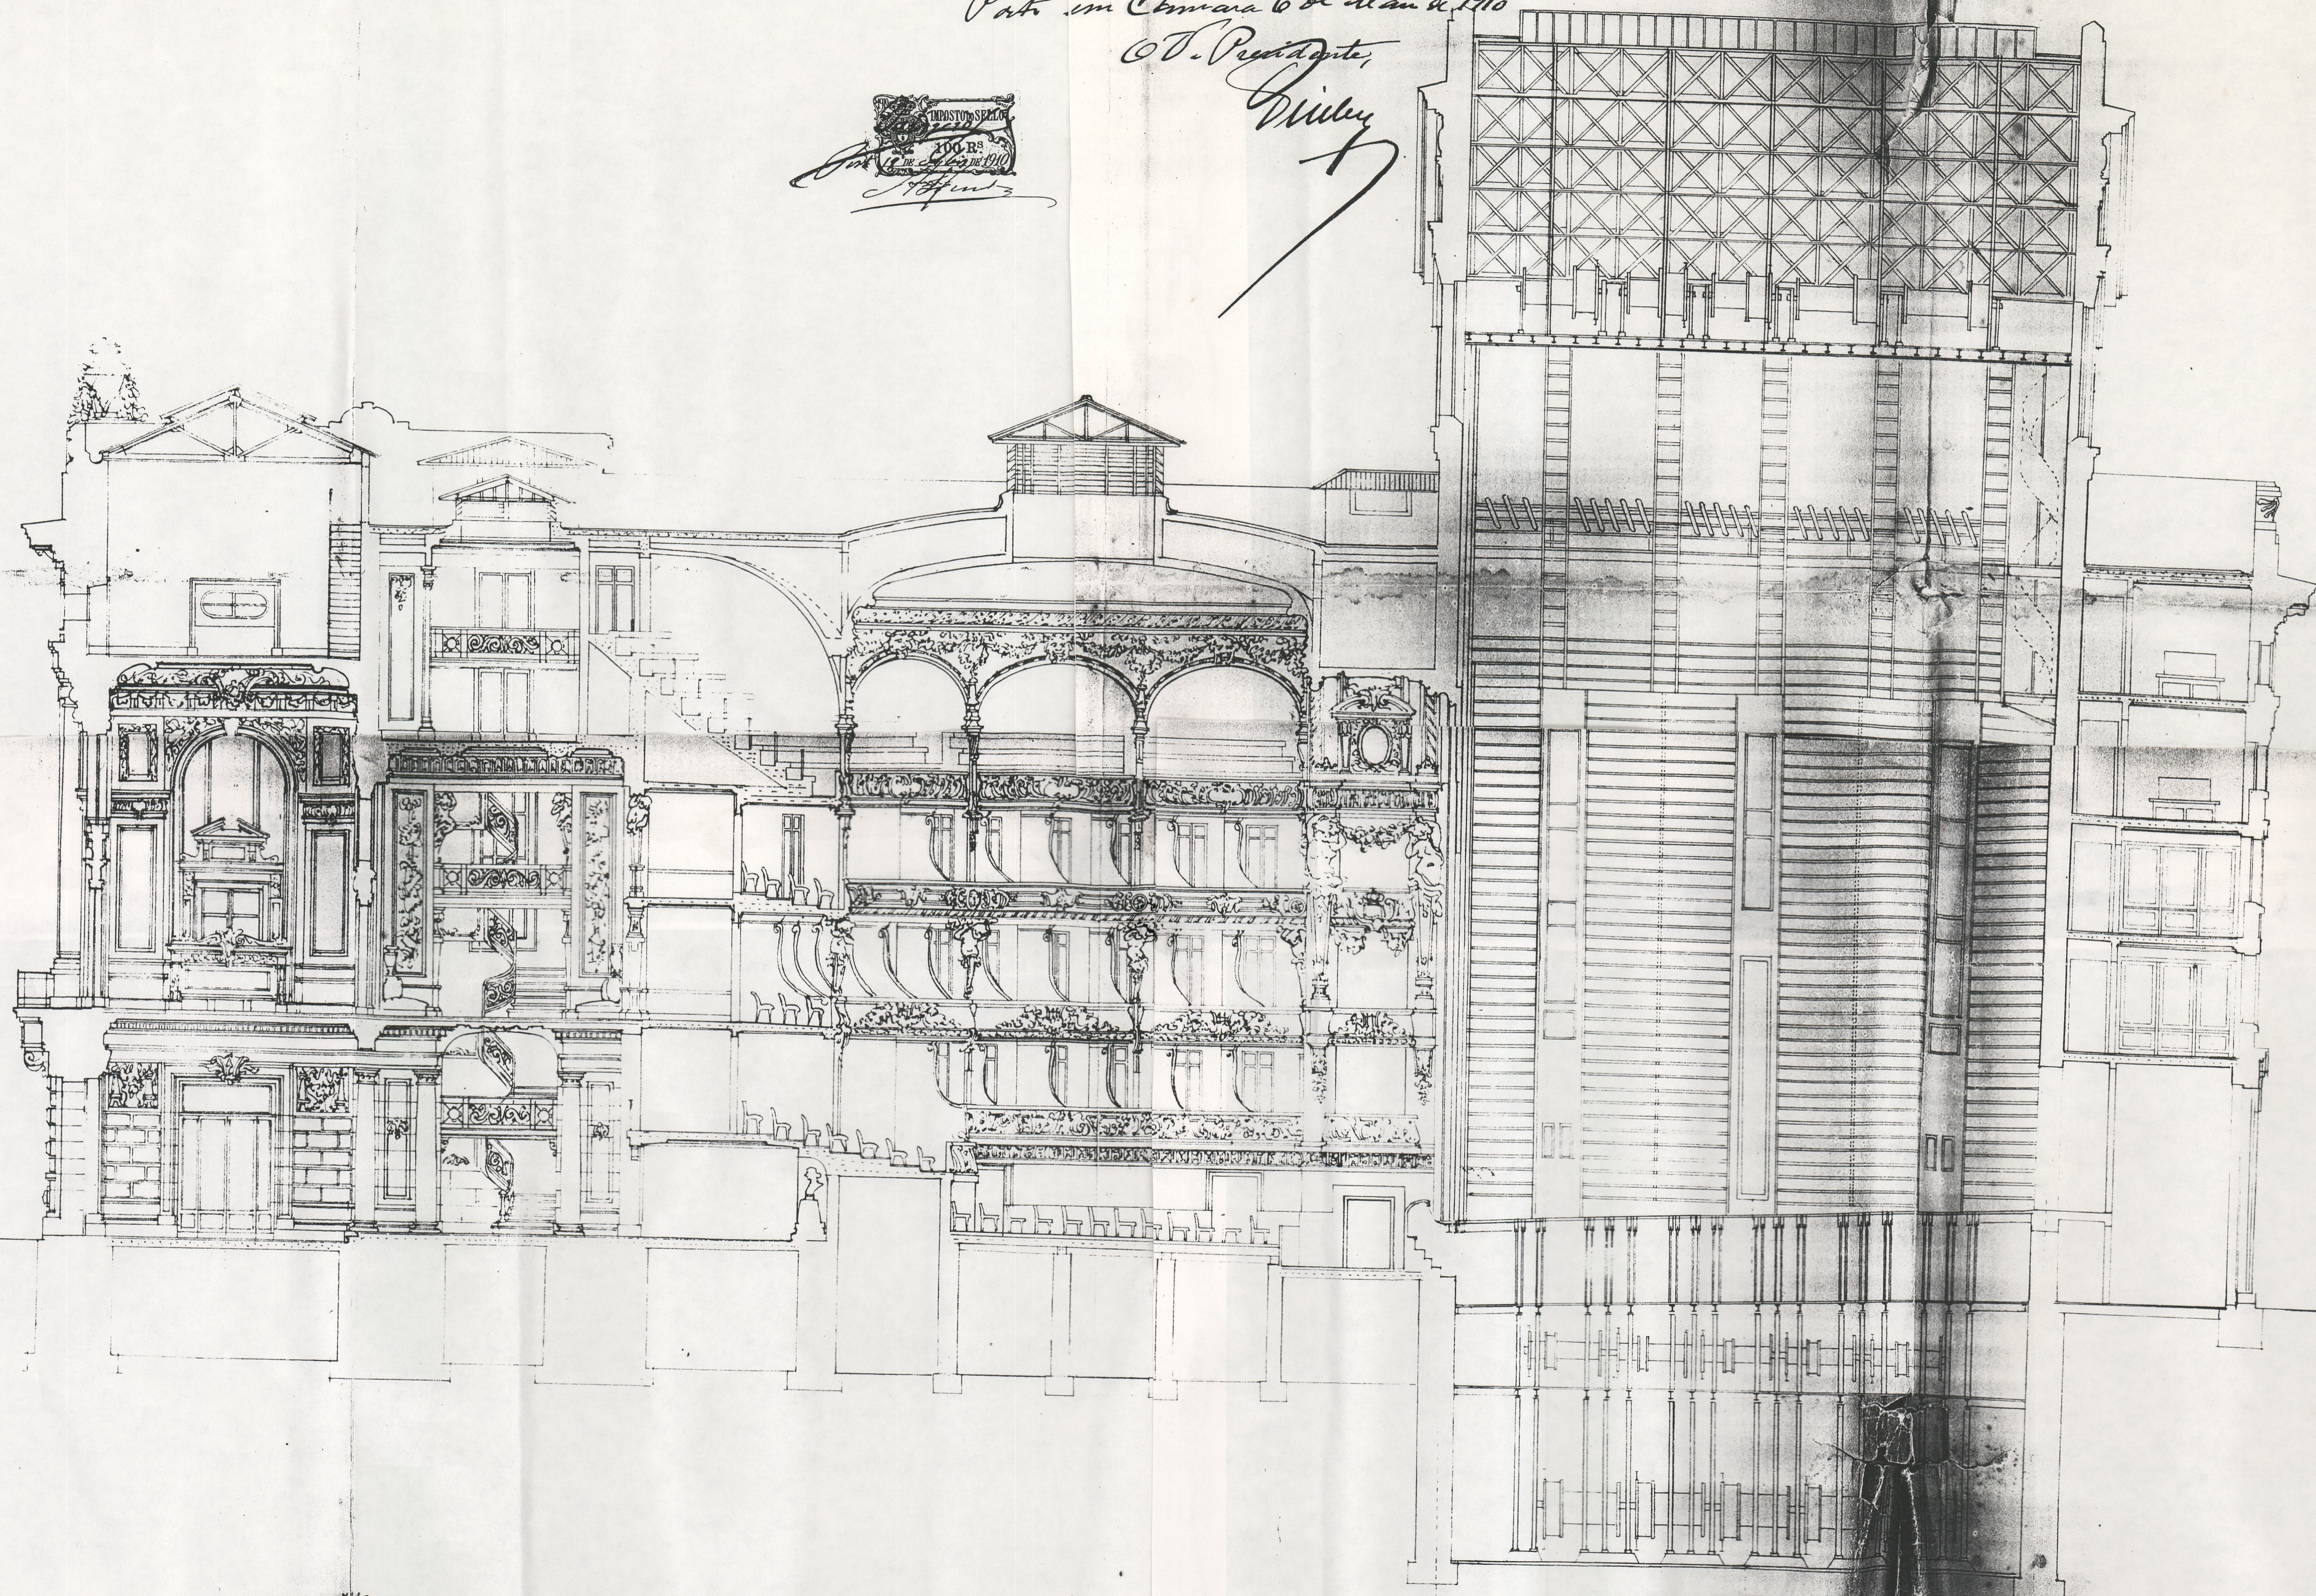

3.40 25.00 8.20 5.20

ESCALA 001 P.M.

Plano de elevação de 1910
J. Marques da Silva
arq. de 1.º e 2.º graus