


- A Antiga Rua de Baixo da Cerca (acesso condicionado)
- B Prolongamento da plataforma desnivelada do alçado posterior, relacionando o espaço com a Cerca (eventual utilização parcial para estacionamento até construção do acesso pela Ponte da Boltaca)
- C Reconstituição do acesso à Cerca, a partir do antigo percurso da Levada

- Pavimento em laje de pedra a manter
- Pavimento em saibro
- Pavimento em calçada à portuguesa

- Maciço arbóreo-arbustivo (*Pinus pinea*, *Acer pseudoplatanus*, *Crataegus monogyna*, etc.)
- Platanus orientalis*, *Quercus robur* 'fastigiata'
- Árvores de porte fastigiado (*Quercus robur* 'fastigiata')

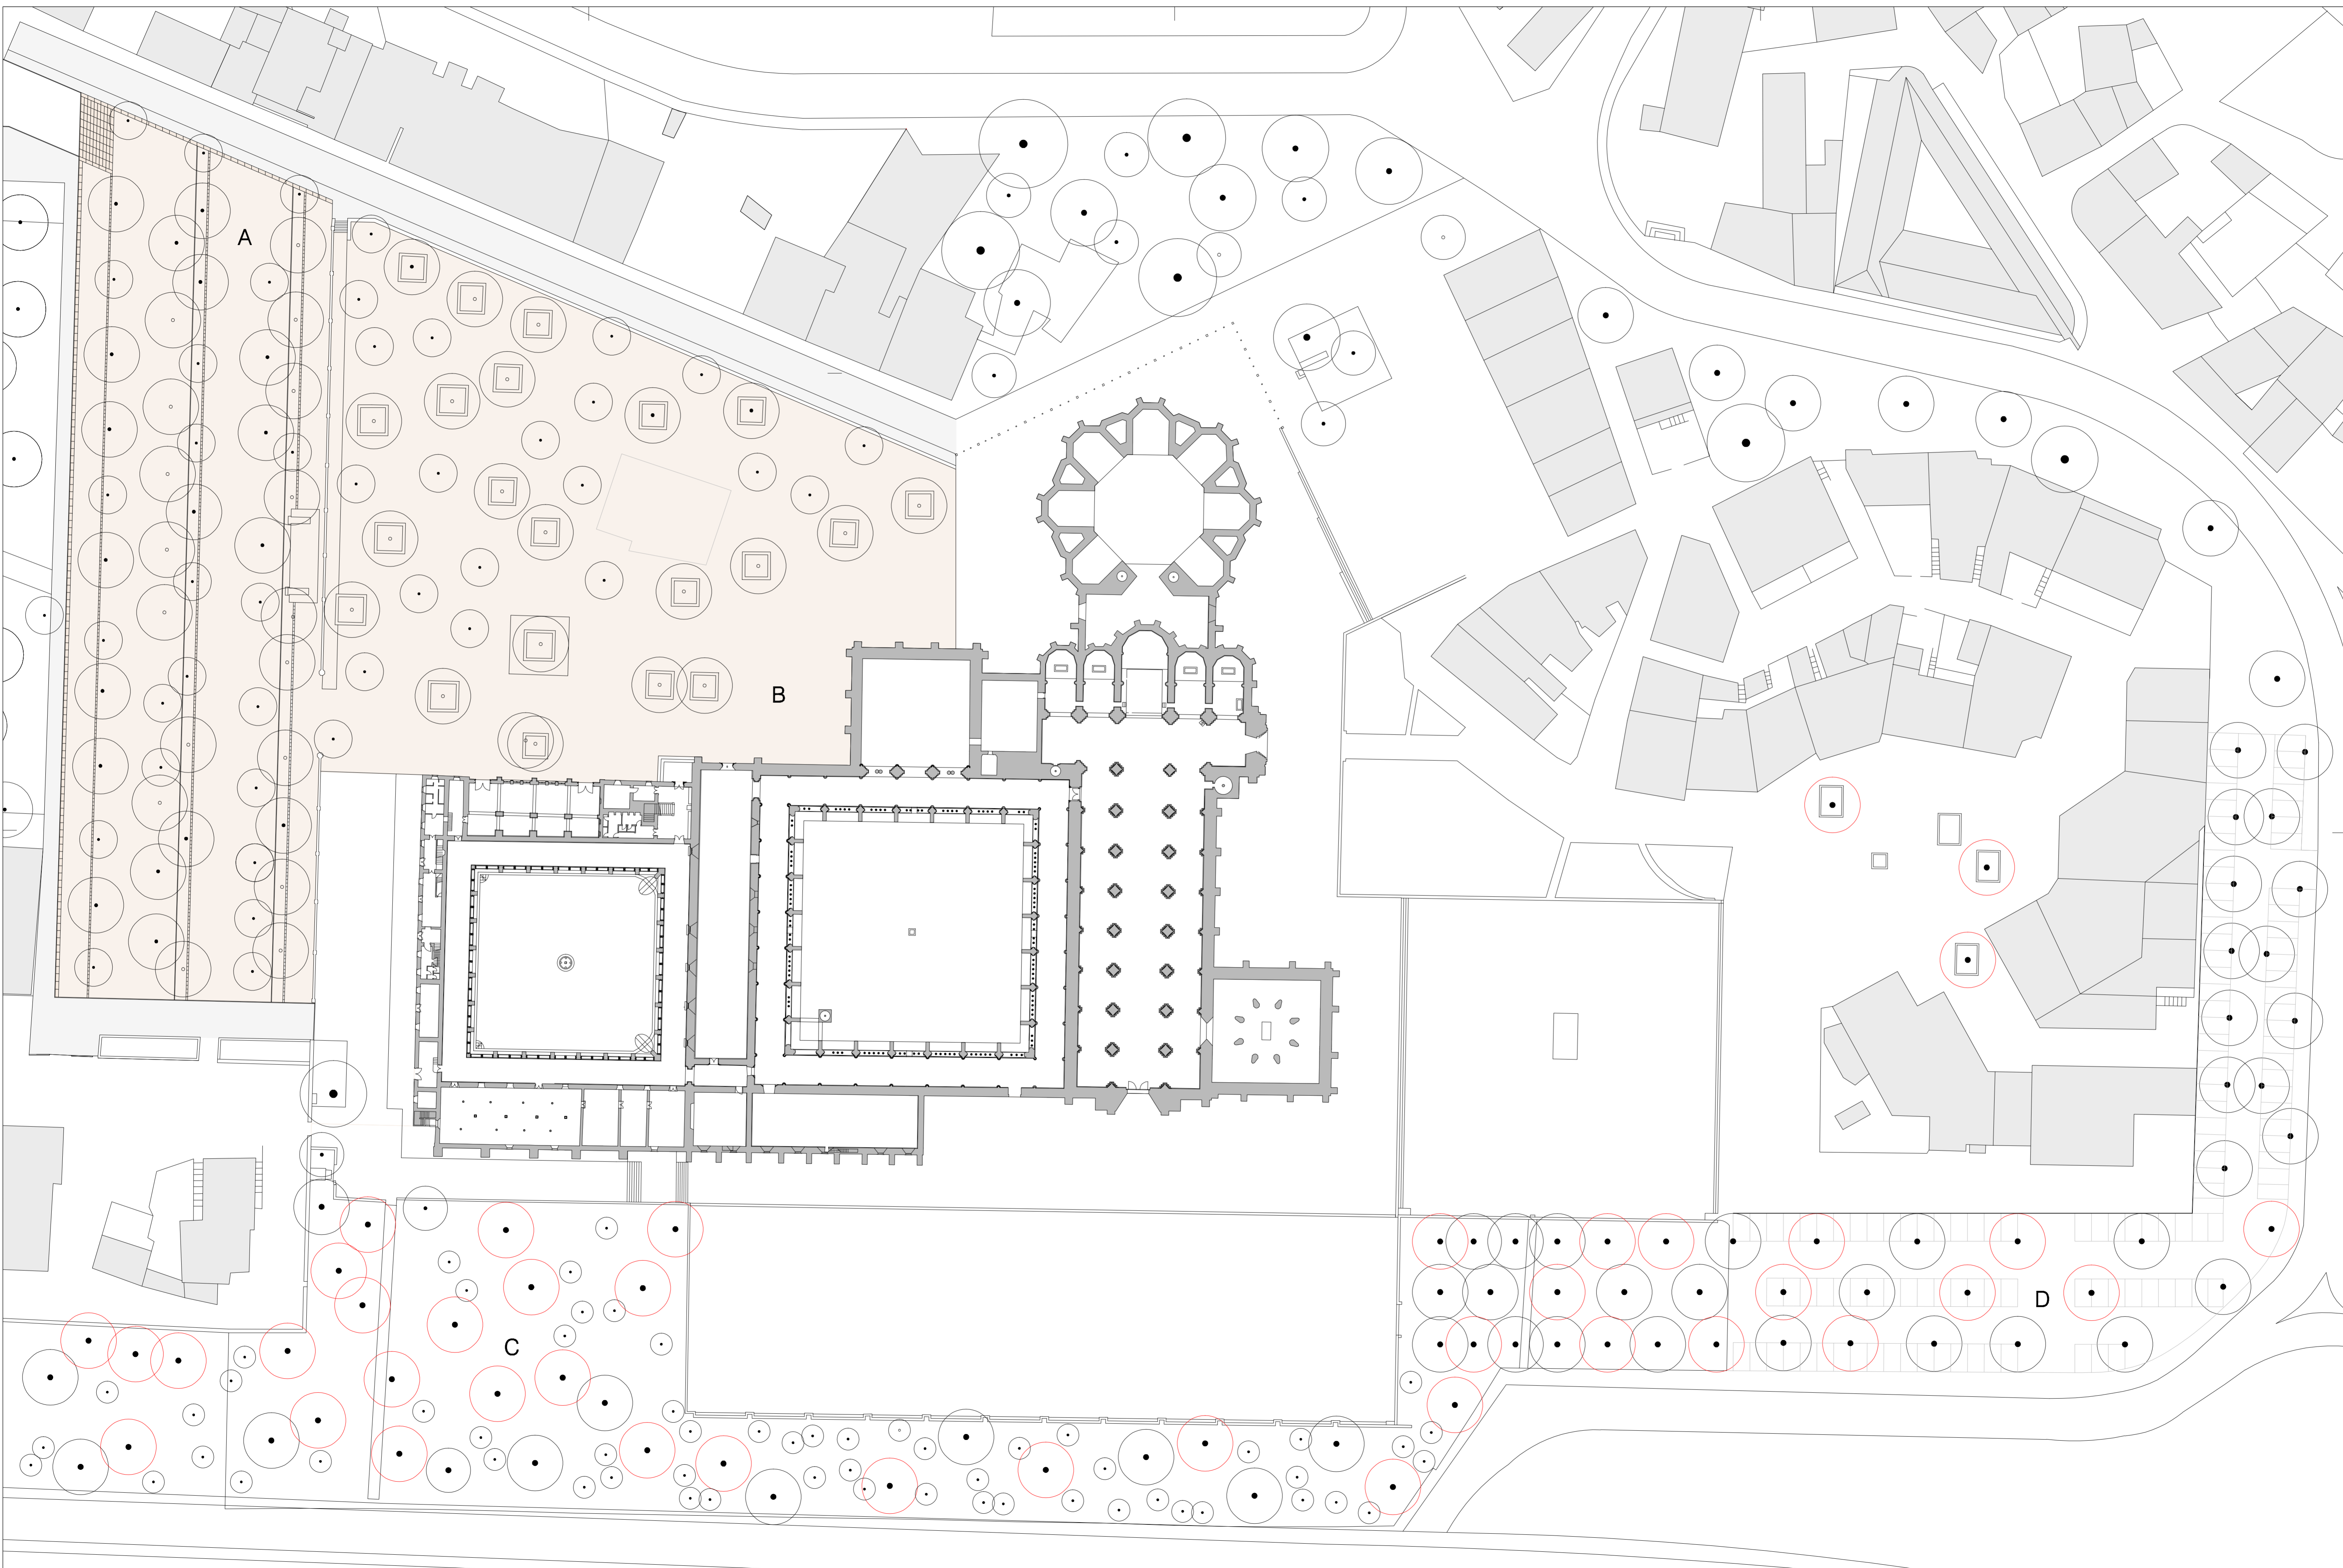

A Terreiro/Estacionamento
 B Terreiro
 C Densificação do Talude existente
 D Estacionamento proposto

Pavimento em lage de pedra vidroço ataija creme
 Pavimento em saibro
 Pavimento de calçada à portuguesa

Árvores existentes (*Platanus orientalis*)
 Árvores propostas (*Platanus orientalis*)
 Árvores de porte fastigiado (*Quercus robur 'fastigiata'*)

Maciço arbóreo-arbustivo
 (*Pinus pinea*,
Acer pseudoplatanus,
Crataegus monogyna, etc.)

MARCEM
 ARQUITECTURA PAISAGISTA

• PROJECTO DE ARQUITECTURA PAISAGISTA
 • MOSTEIRO STA MARIA VITORIA - ESPAÇO EXTERIOR E CERCA
 • ESTUDO PRÉVIO
 • PROJECTO: TERESA ALFARTE
 • COLABORAÇÃO: FILIPE NOBRE, FÁBIO DE JESUS, FREDERICO

• ESC 1:500
 •
 • AGO. 07
 • 02