



CORTE/ALCADO NN'

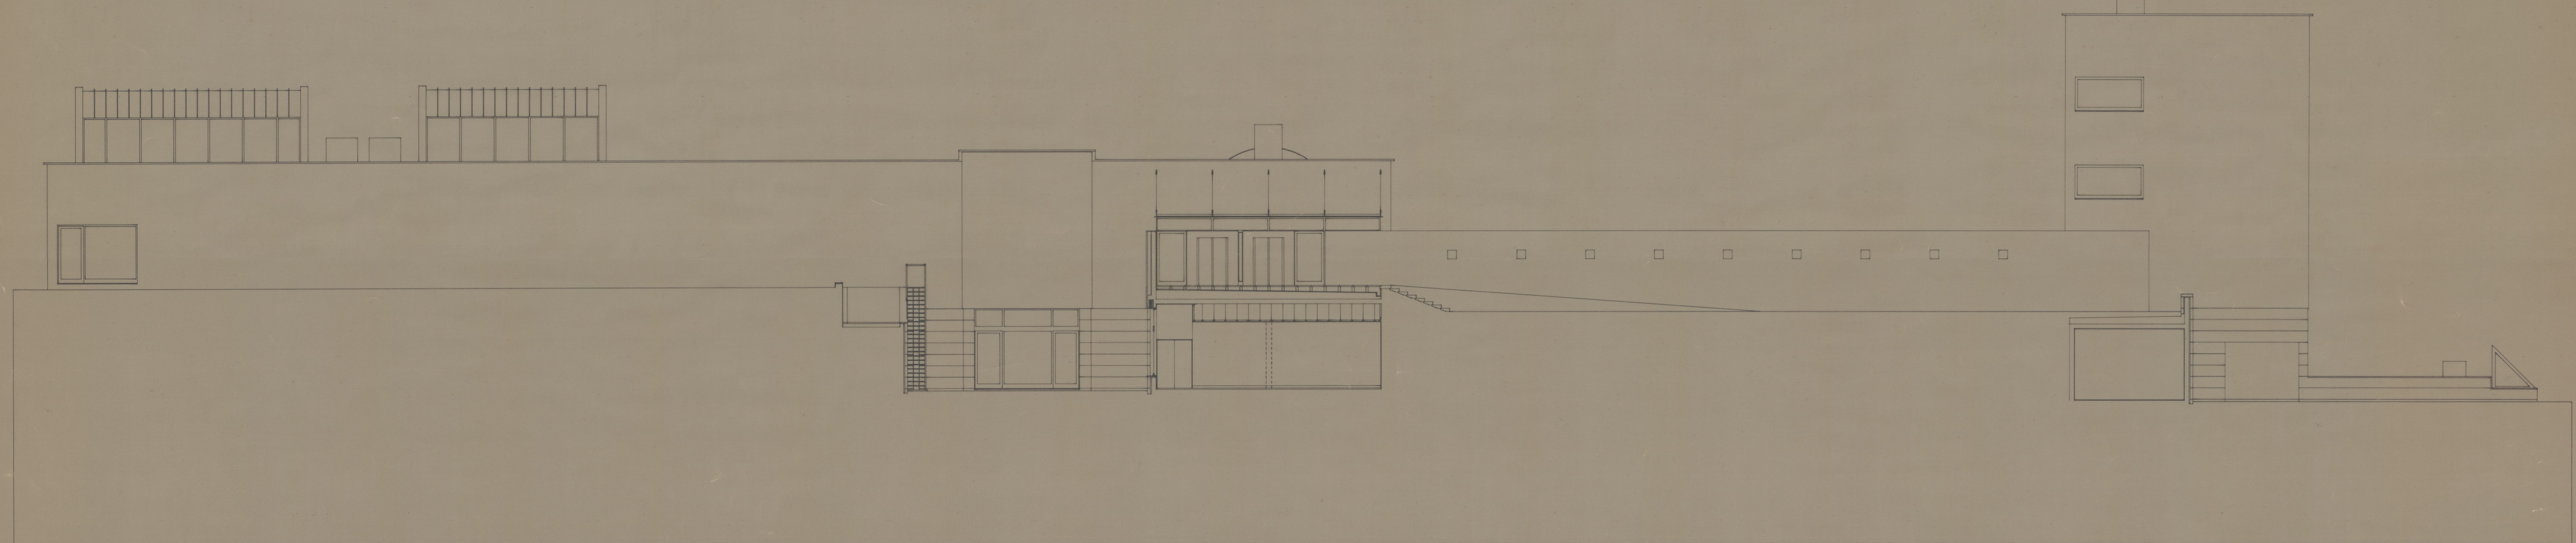

CORTE/ALCADO MM'

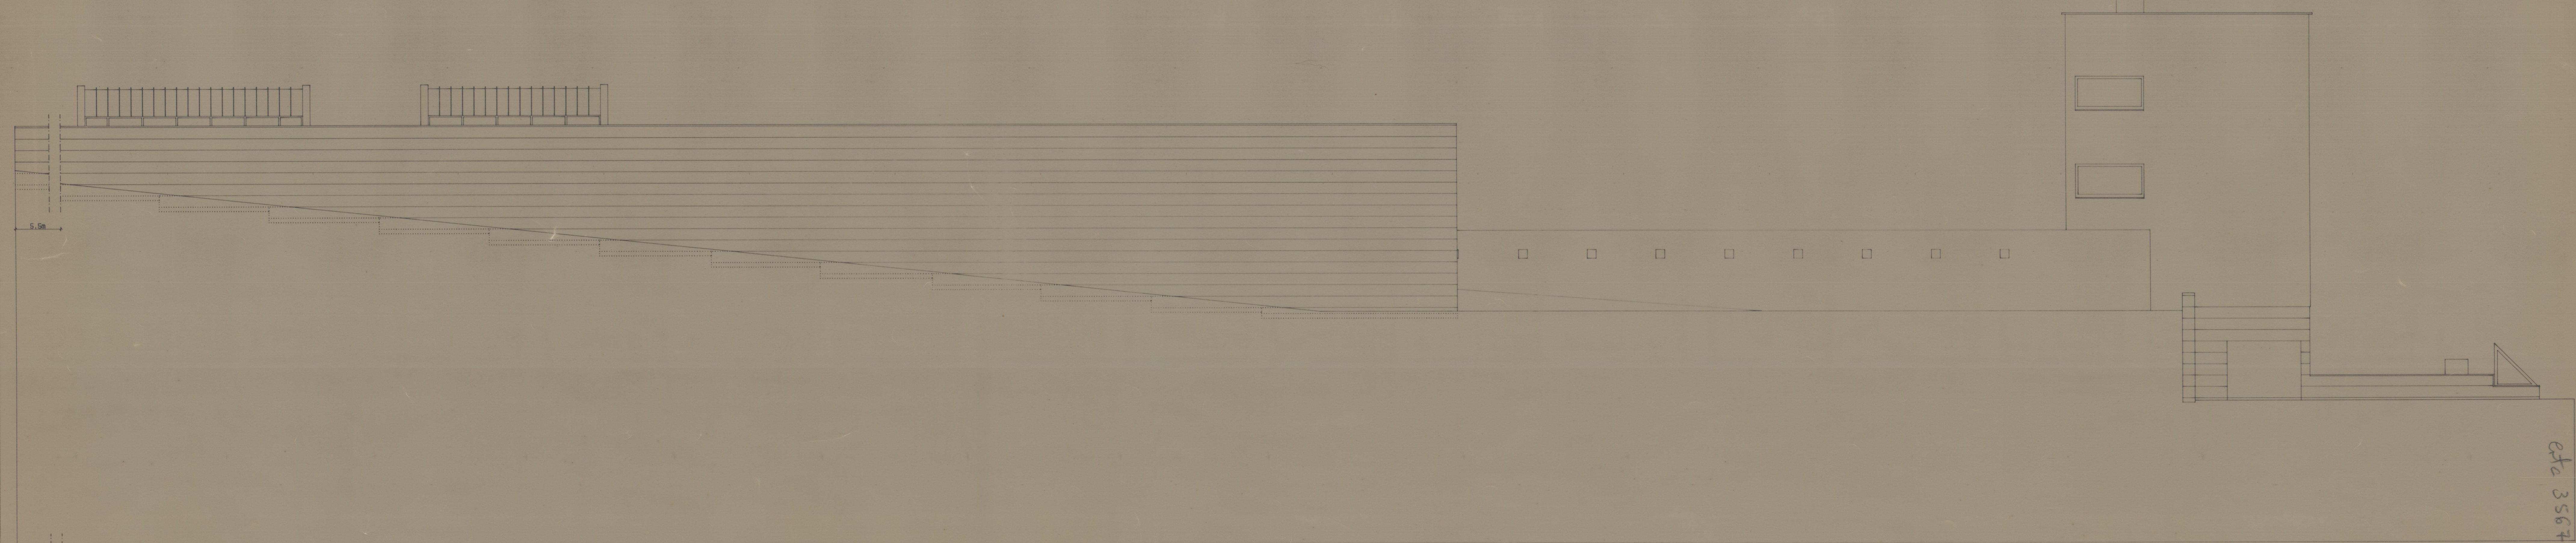

CORTE/ALCADO BB'

cte 3567

44-2630