



Cota 577
e.s. 456838

41-4044


Citânia Santa Luzia
16.09.31

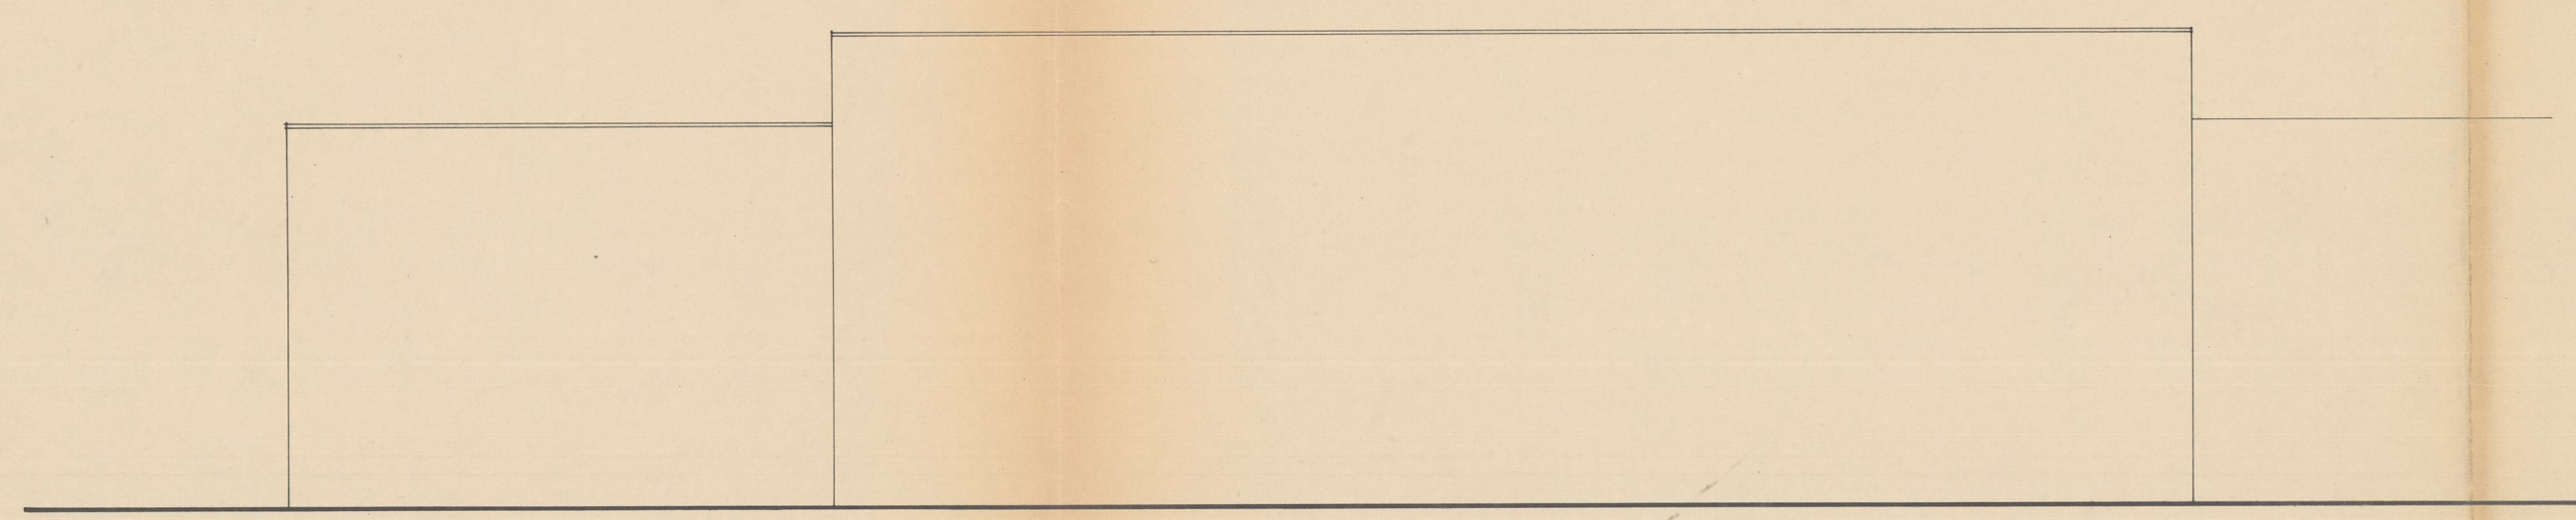


ALÇADO PRINCIPAL

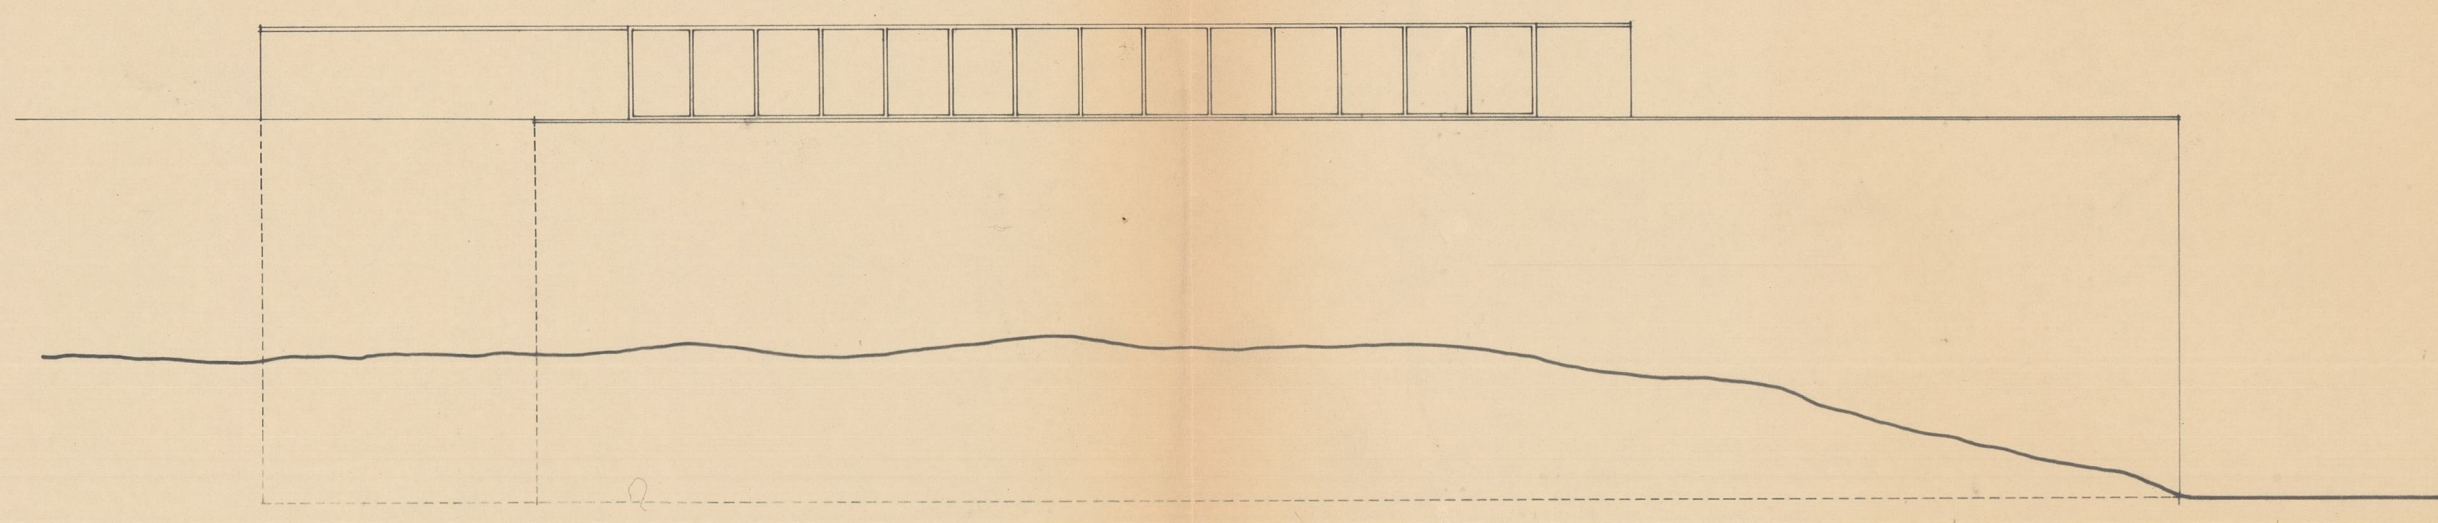


ALÇADO POSTERIOR

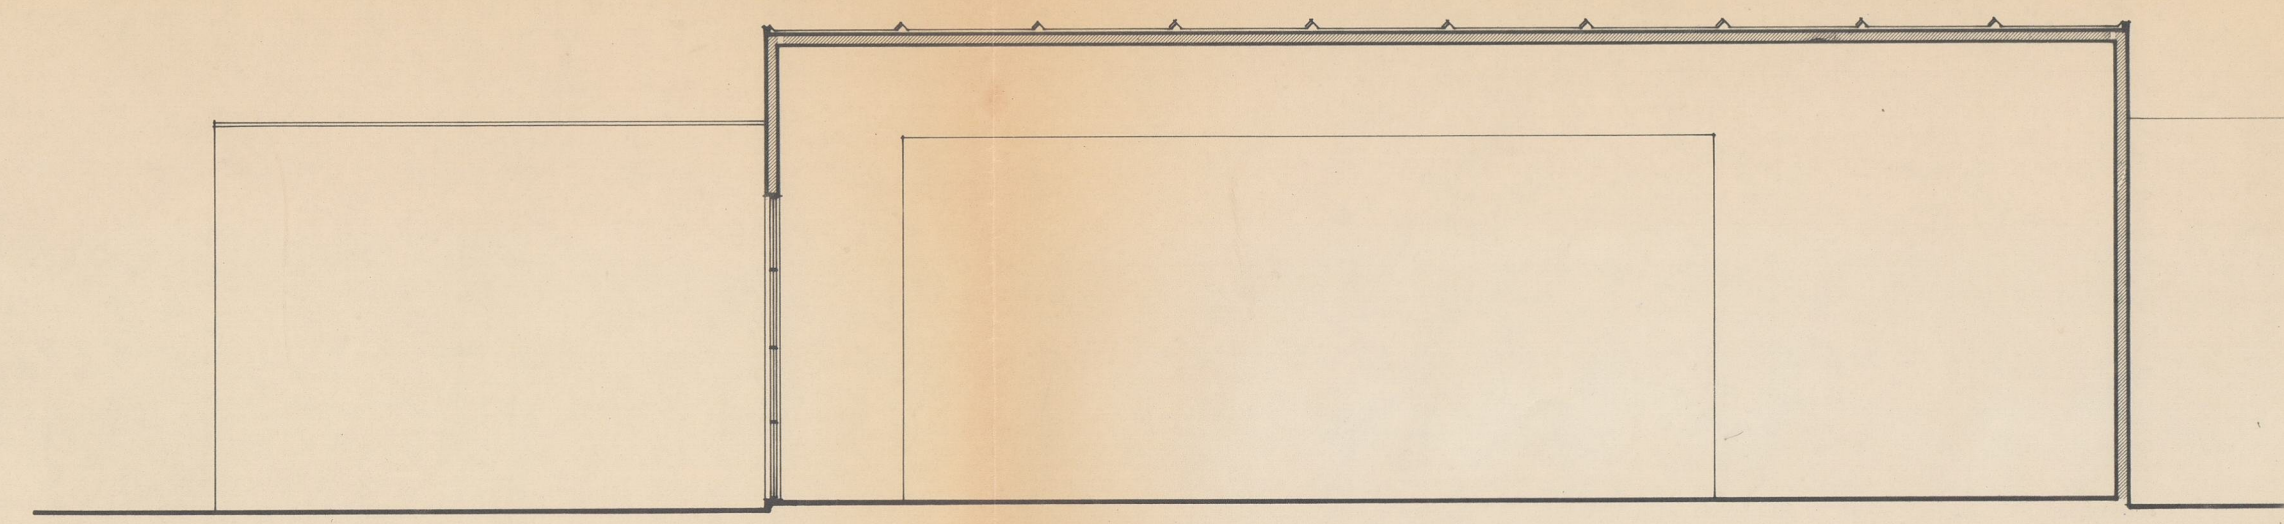


CORTE A-B

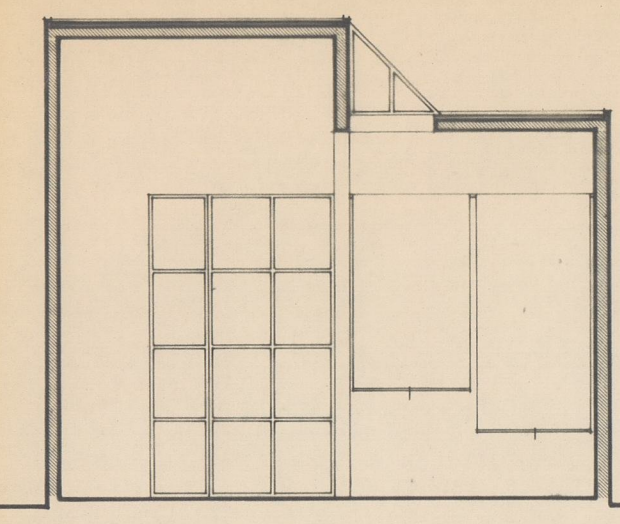


CORTE C-D

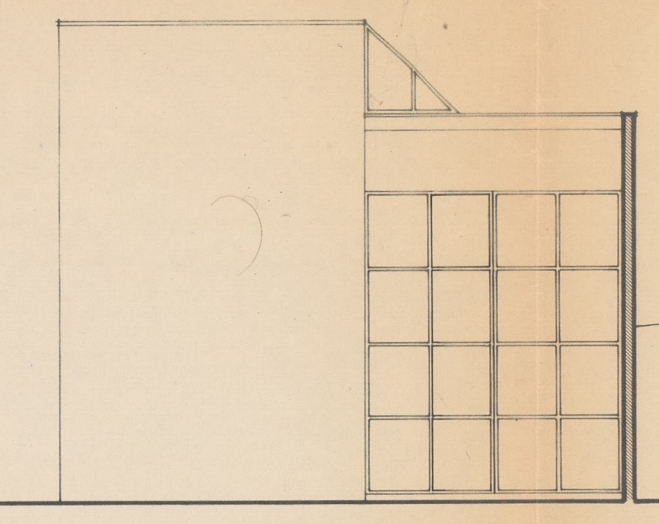

ALÇADO LAT. DIREITO

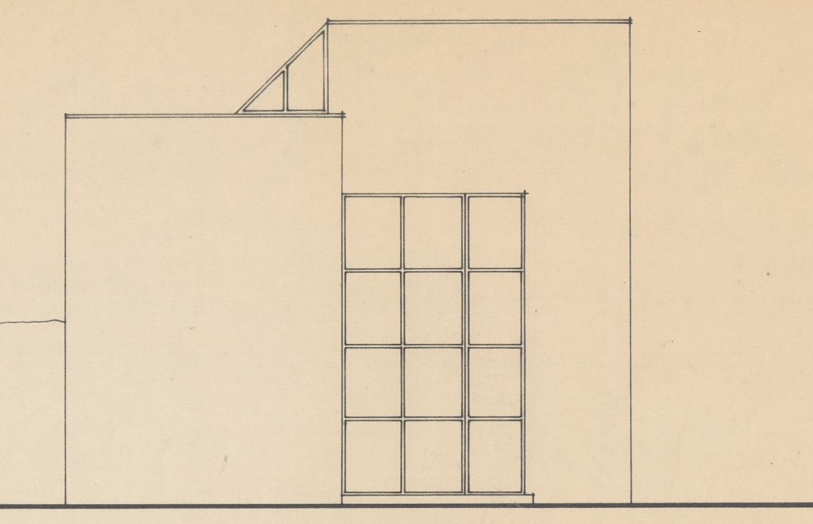


ALÇADO LAT. ESQUERDO

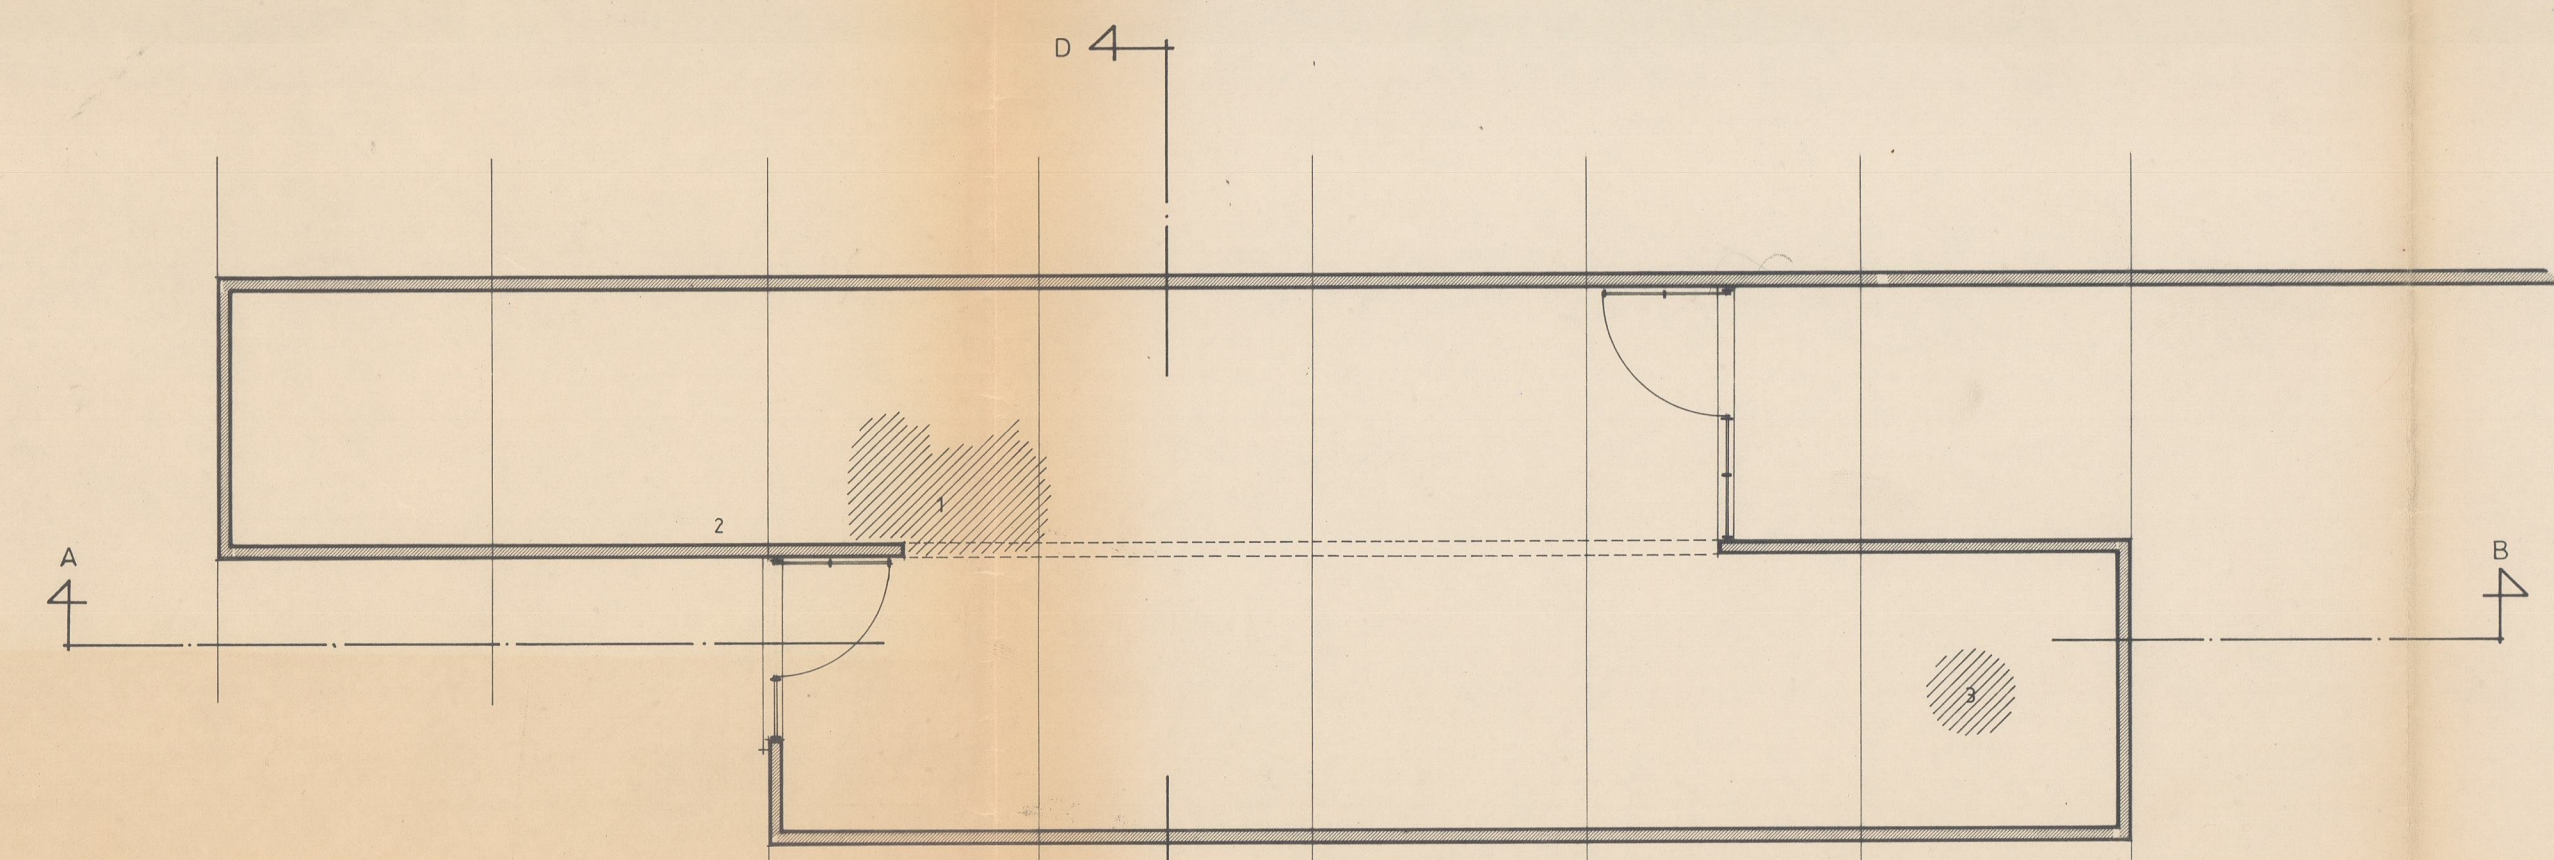

PLANTA

- 1 LOCAL DO GUARDA
- 2 ARRUMOS
- 3 PEÇA A EXPÔR

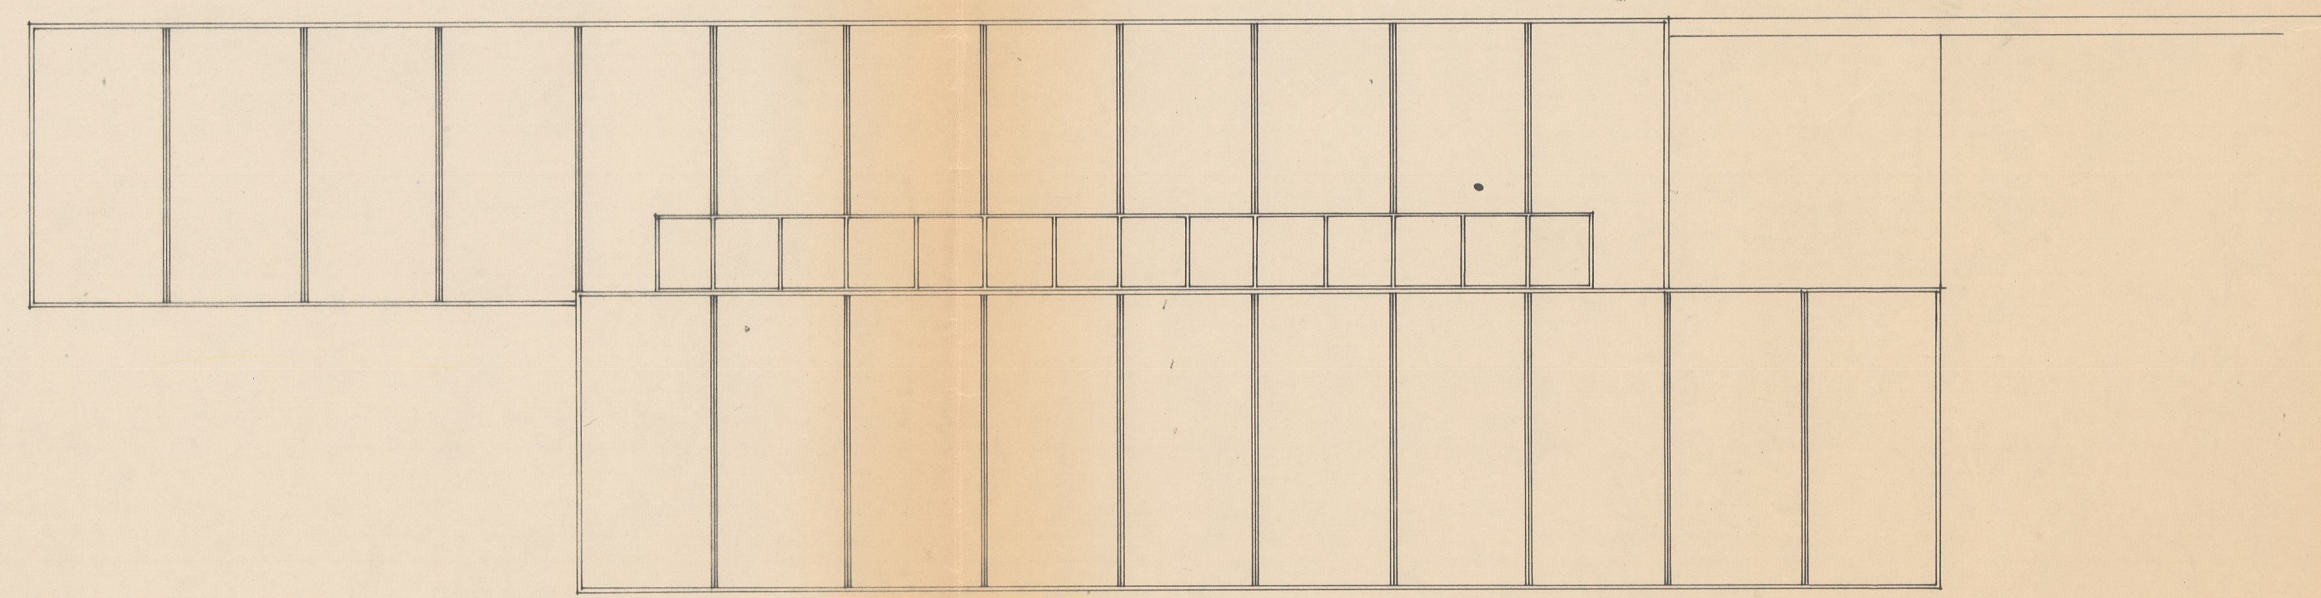

COBERTURA