


Largo do Dezenbro

Porta do Sol


Praça da República

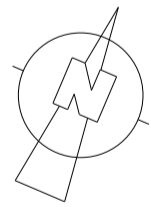

ESCALA GRÁFICA 1 / 75




Levantamentos Arquitectónicos Alberto Martínez Rubio Avda. Constitución 22, 2º-A 06800 MÉRIDA (Badajoz) España Tel. 00 34 609 53 51 79	IGREJA DE NOSSA SENHORA DA ASSUNÇÃO ANTIGA SÉ DE ELVAS Dezembro - 01	
	DESENHO: <b>PLANTA GERAL</b>	Nº: <b>1</b>
	LEVANTAMENTO ARQUITECTÓNICO	ESCALA <b>1:150</b>

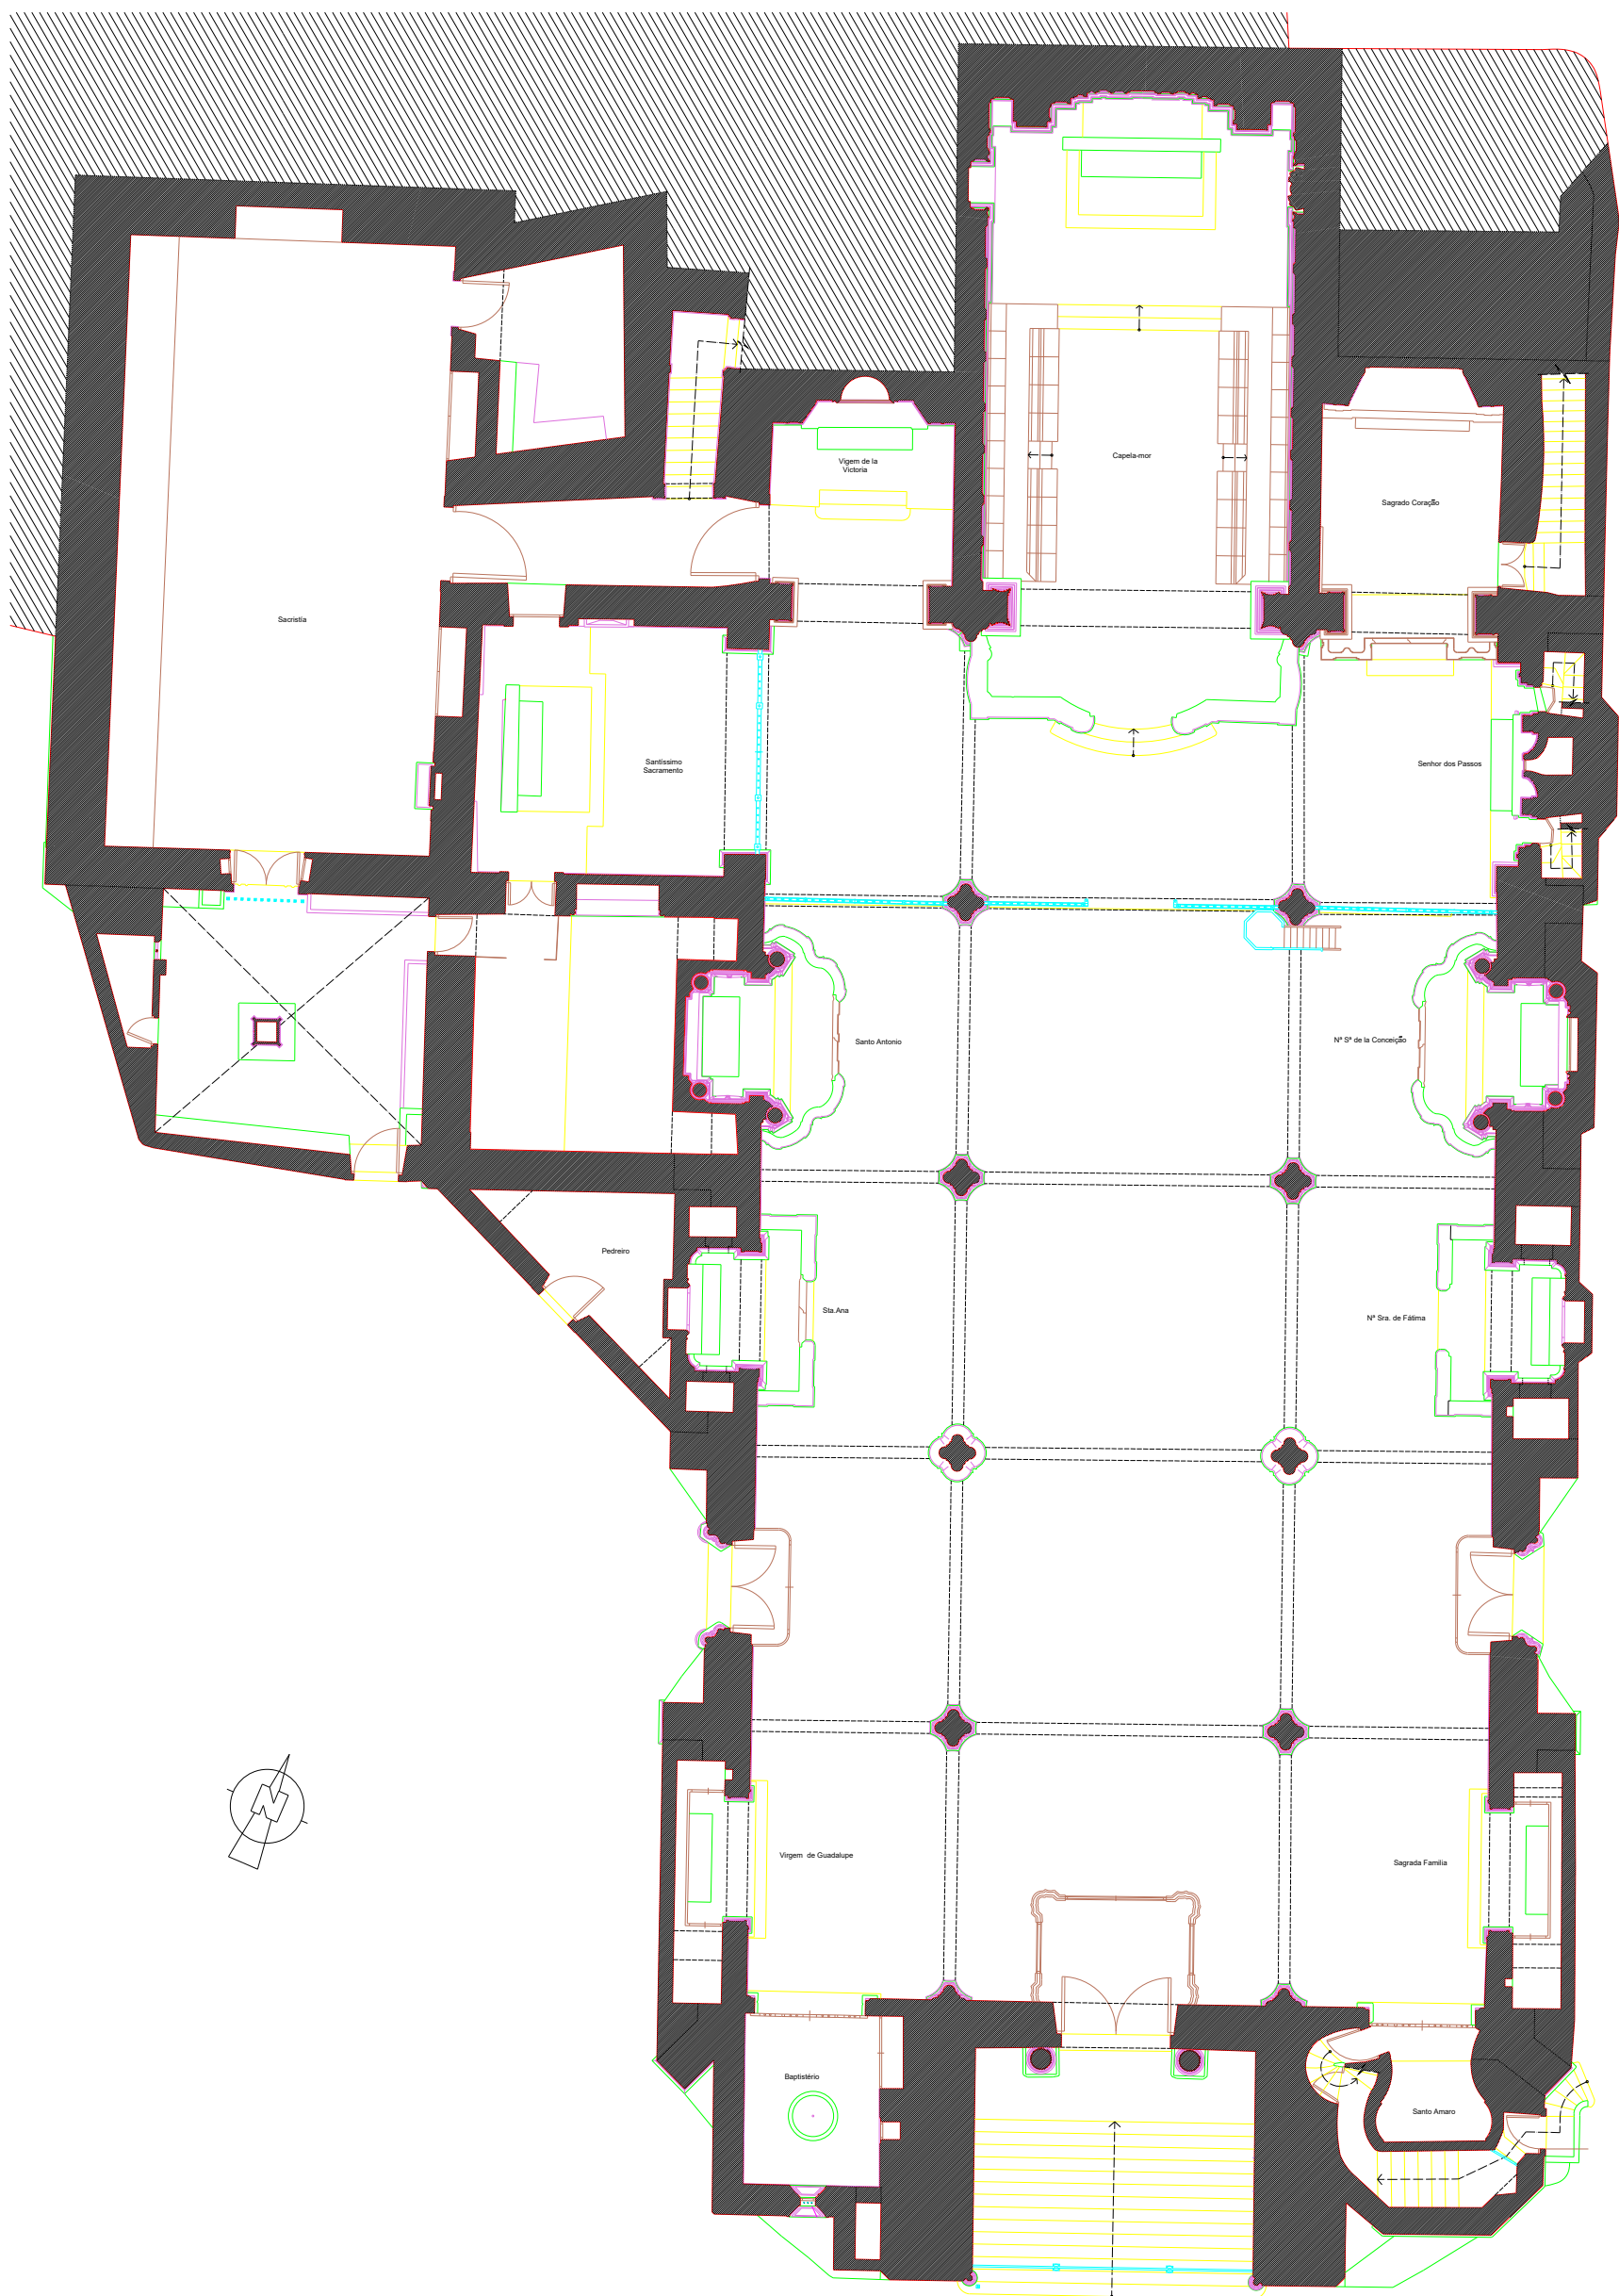


ESCALA GRÁFICA 1 / 75



	DESENHO: <b>PLANTA BAIXA</b>	ESCALA <b>1:75</b>

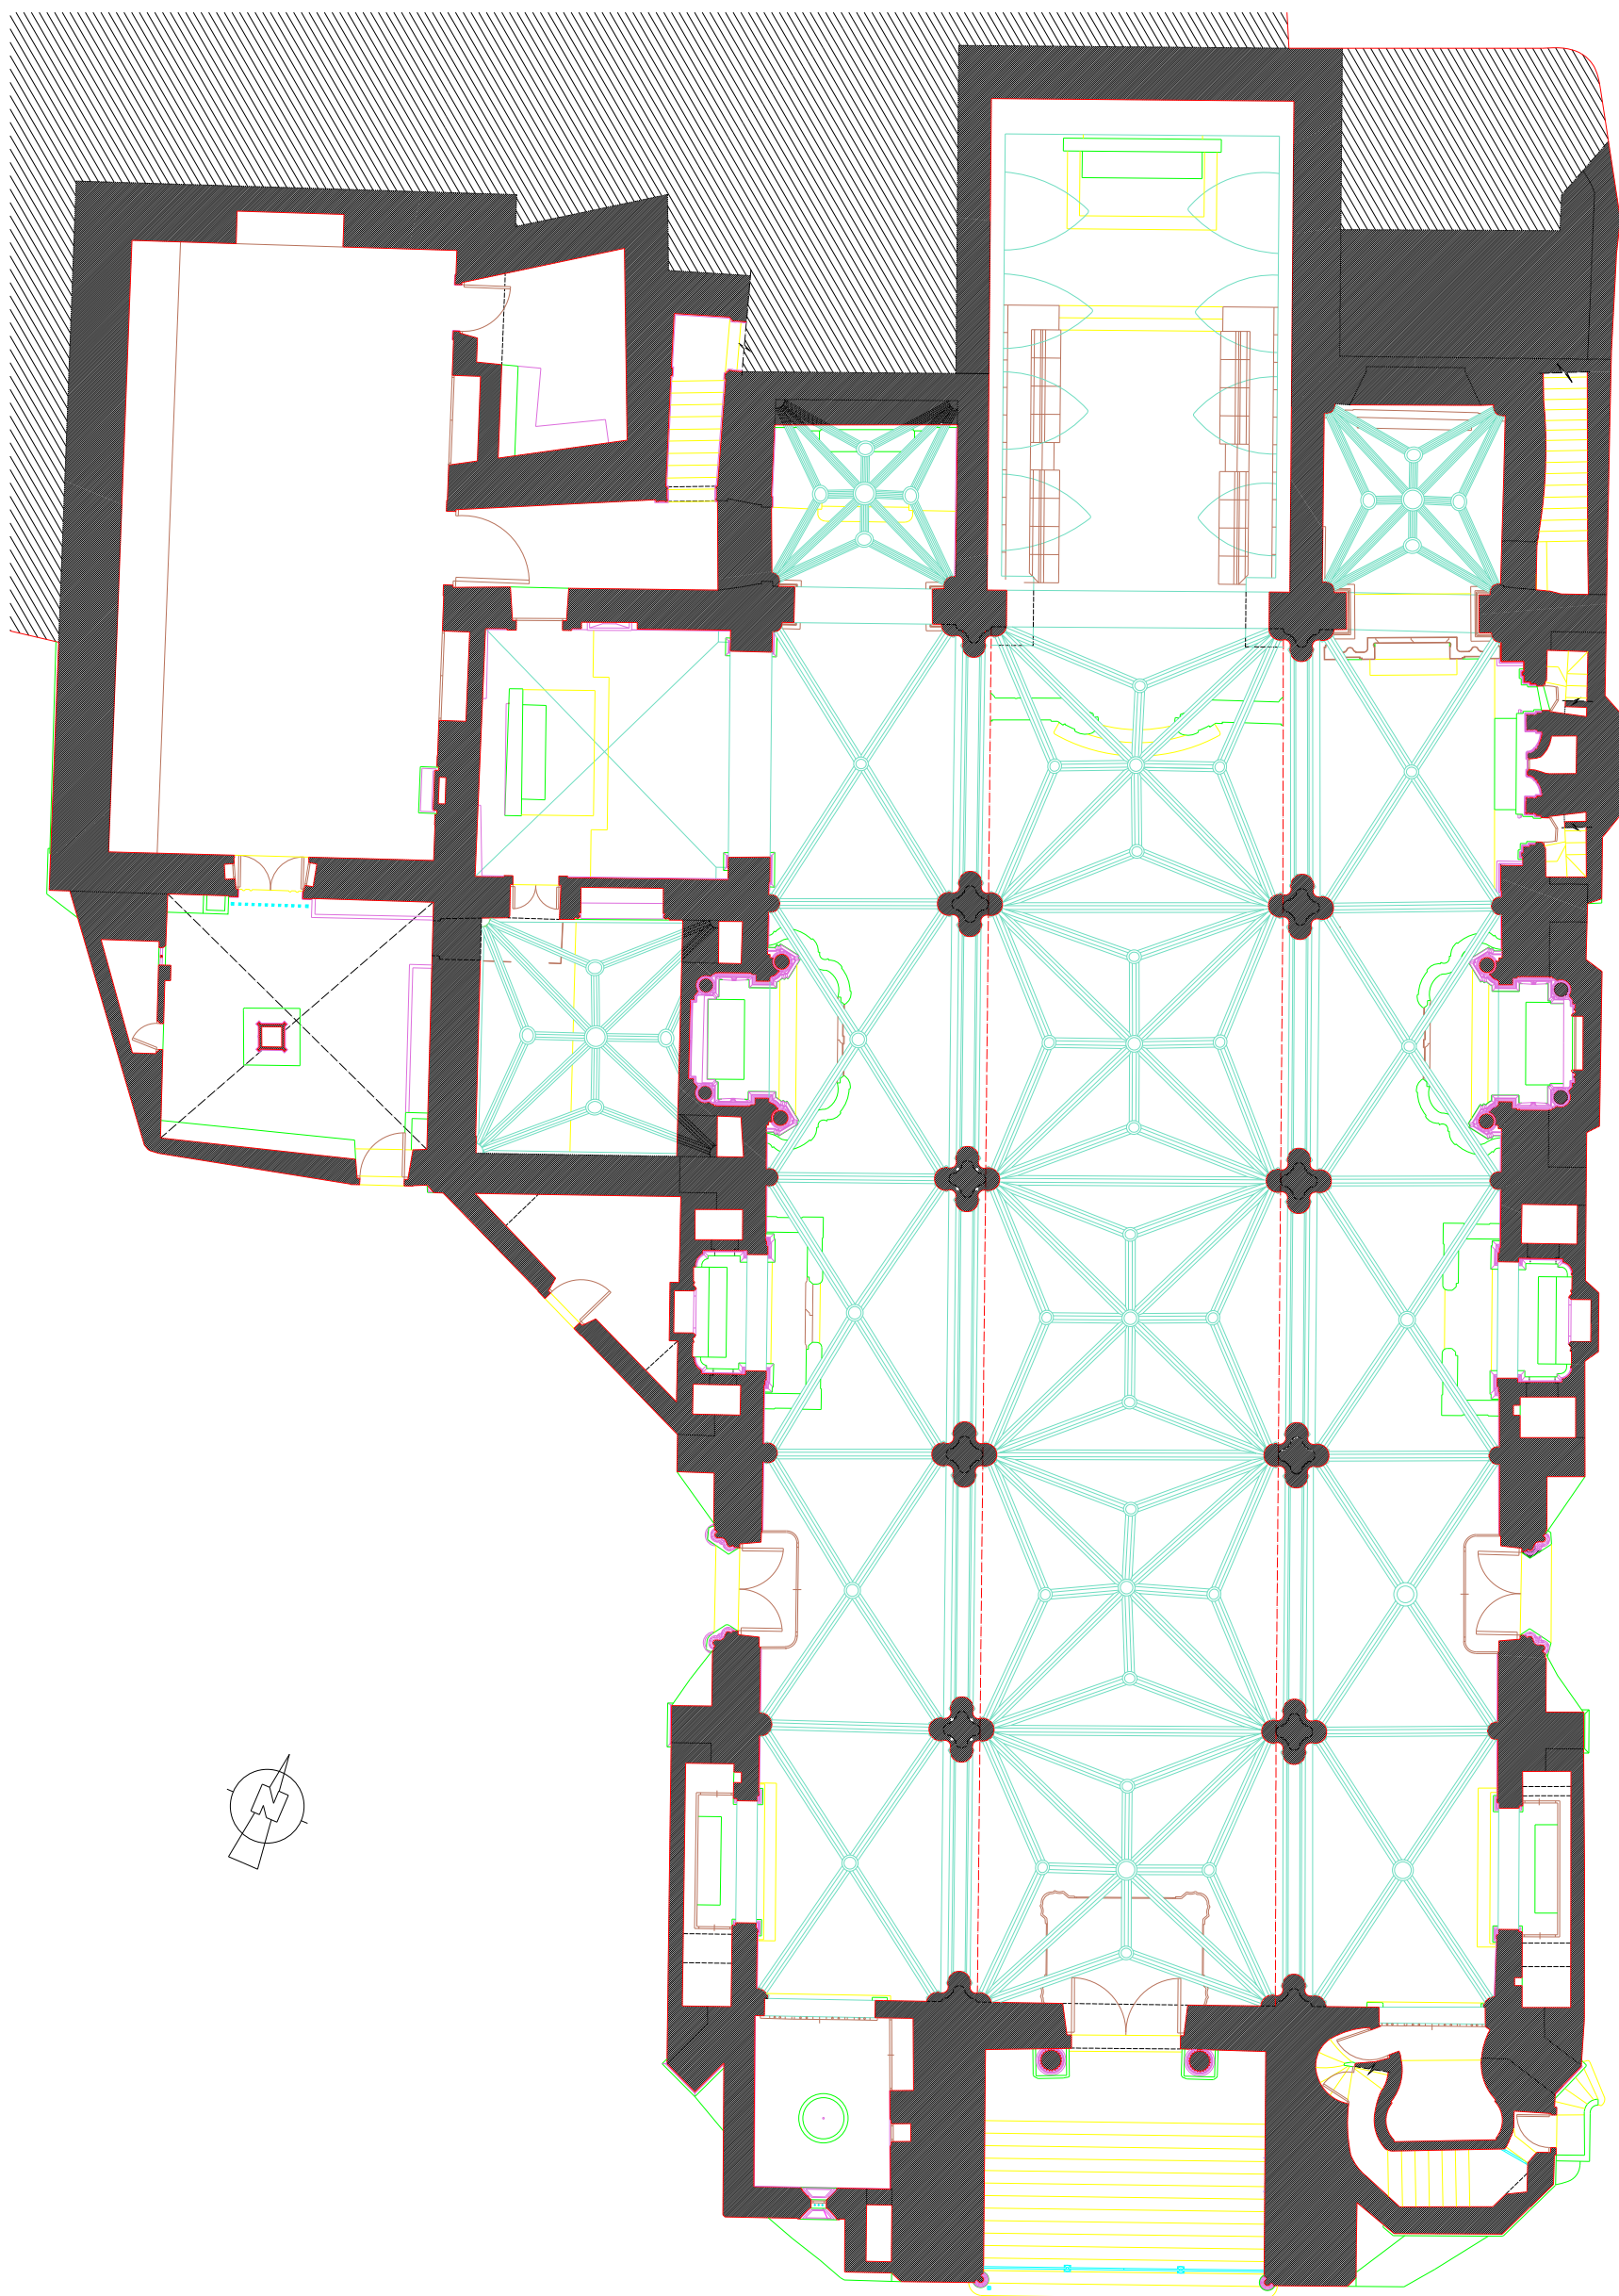

ESCALA GRÁFICA 1 / 75

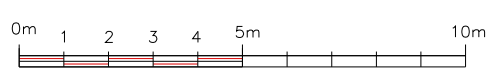

	DESENHO: <b>PLANTA ABÓVADAS</b>	ESCALA <b>1:75</b>
LEVANTAMENTO ARQUITECTÓNICO		www.levantamientos.com

365 m

360 m

355 m


350 m

345 m


340 m

335 m

333 m

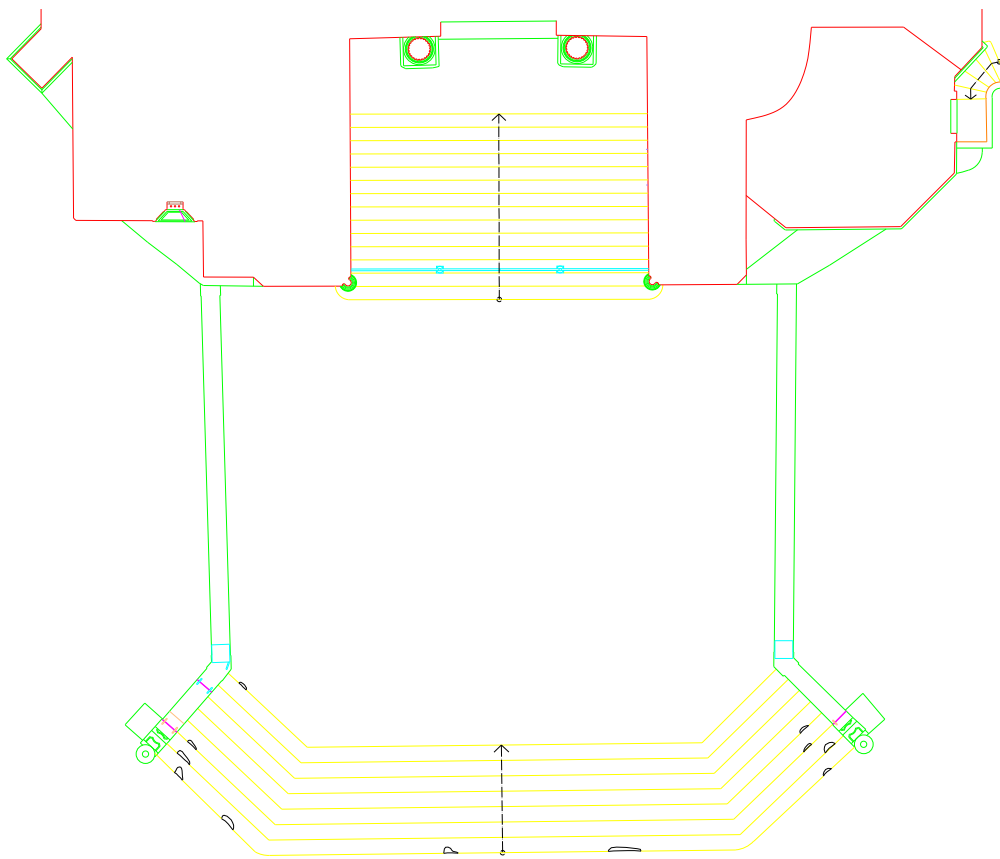

ESCALA GRÁFICA 1 / 75

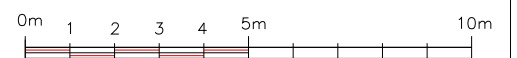

	DESENHO: <b>ALÇADO SUL</b>	Nº: <b>1</b> ESCALA
	LEVANTAMENTO ARQUITECTÓNICO <b>1:75</b>	