


1 2 3 4 5 6 7 8 9 10 11 12 13 14 15 16 17 18 19 20 21 22 23 24


A  
B  
C  
D  
E  
F  
G  
H  
J  
K  
L  
M  
P  
Q  
R  
S

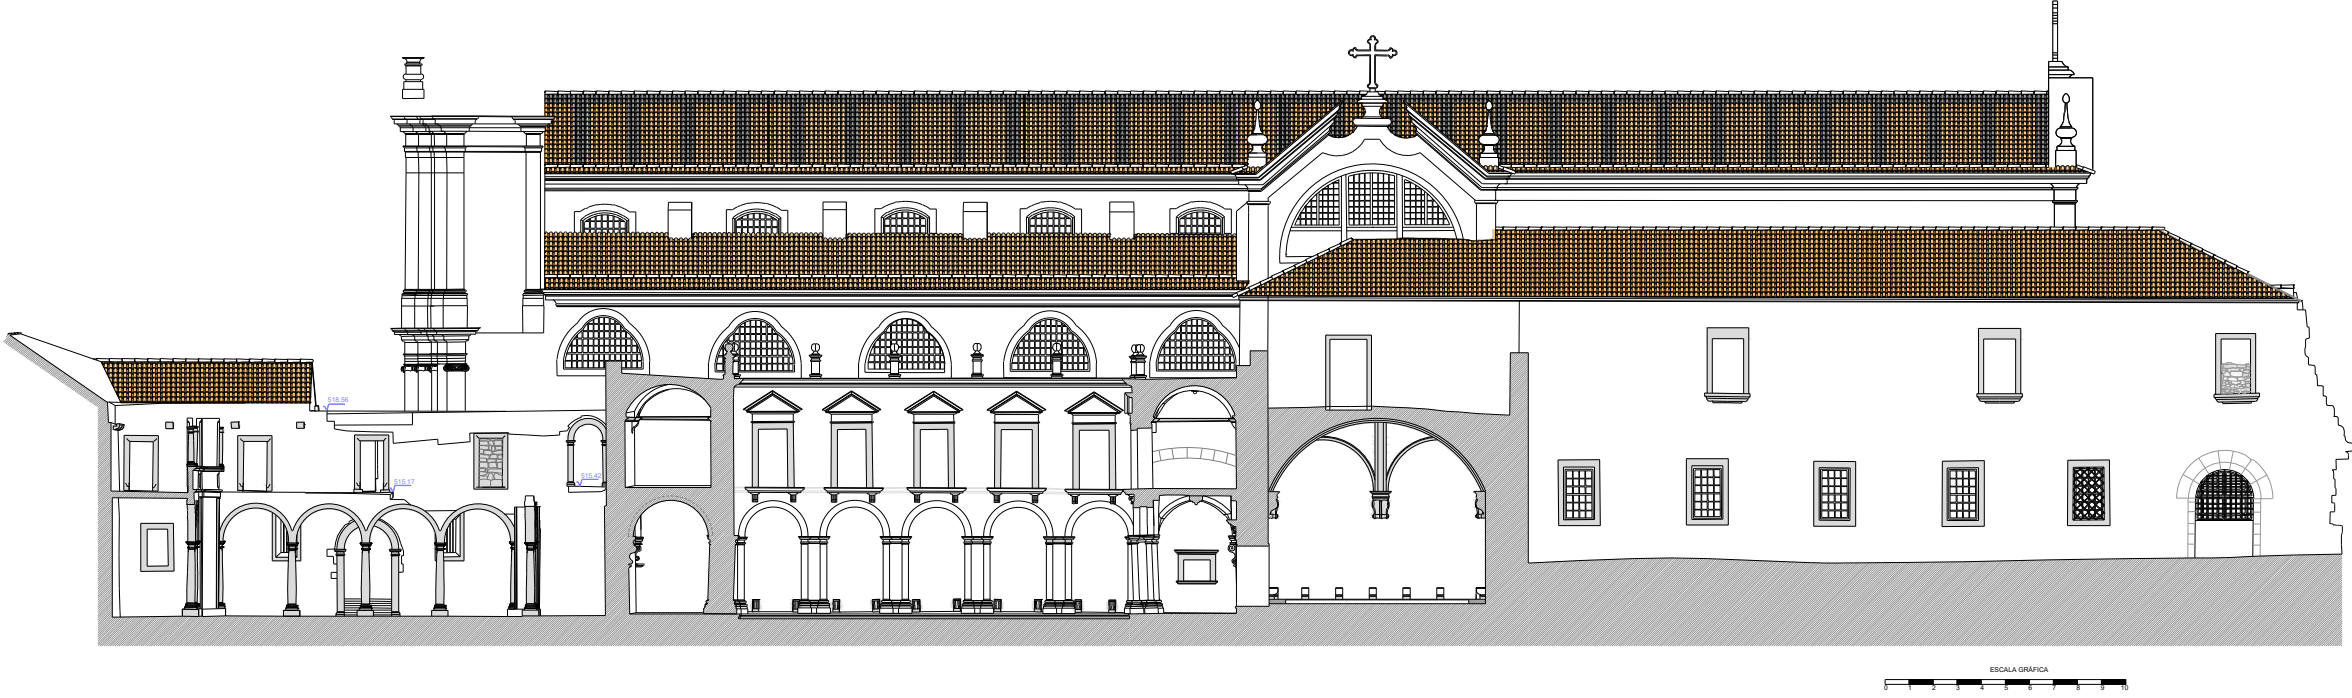

ESCALA GRÁFICA

500.00

Corte L9

A		Agosto 05		Incorporação do Claustro Principal		Obras		Arquiteto	
Índice	Data	Descrição do trabalho				Elaborado	Revisado		
<p>Este documento é propriedade do FASE - ESTÚDIOS E PROJETOS, SA, não podendo ser copiado, reproduzido, utilizado ou emitido de qualquer forma, ou comunicado a terceiros sem sua expressa autorização e deverá ser devolvido quando solicitado.</p>									
	Elaborado	CF	Julho 05	Desen.				LEVANTAMENTO ARQUITETÓNICO MOSTEIRO DE SALZEADAS Corte L9 (Verão - Provisória)	
	Revisado	JF	Julho 05					5287.T0.LV.01.01.023A A	
Esc. Plac 1/100		Esc. Plac 1/100		Esc. Plac 1/100		Esc. Plac 1/100		Esc. Plac 1/100	
