


Sé de Braga  
Planta Geral  
03.03.52

C.S. 458226

COTA 136  
03.03.52

41-4079

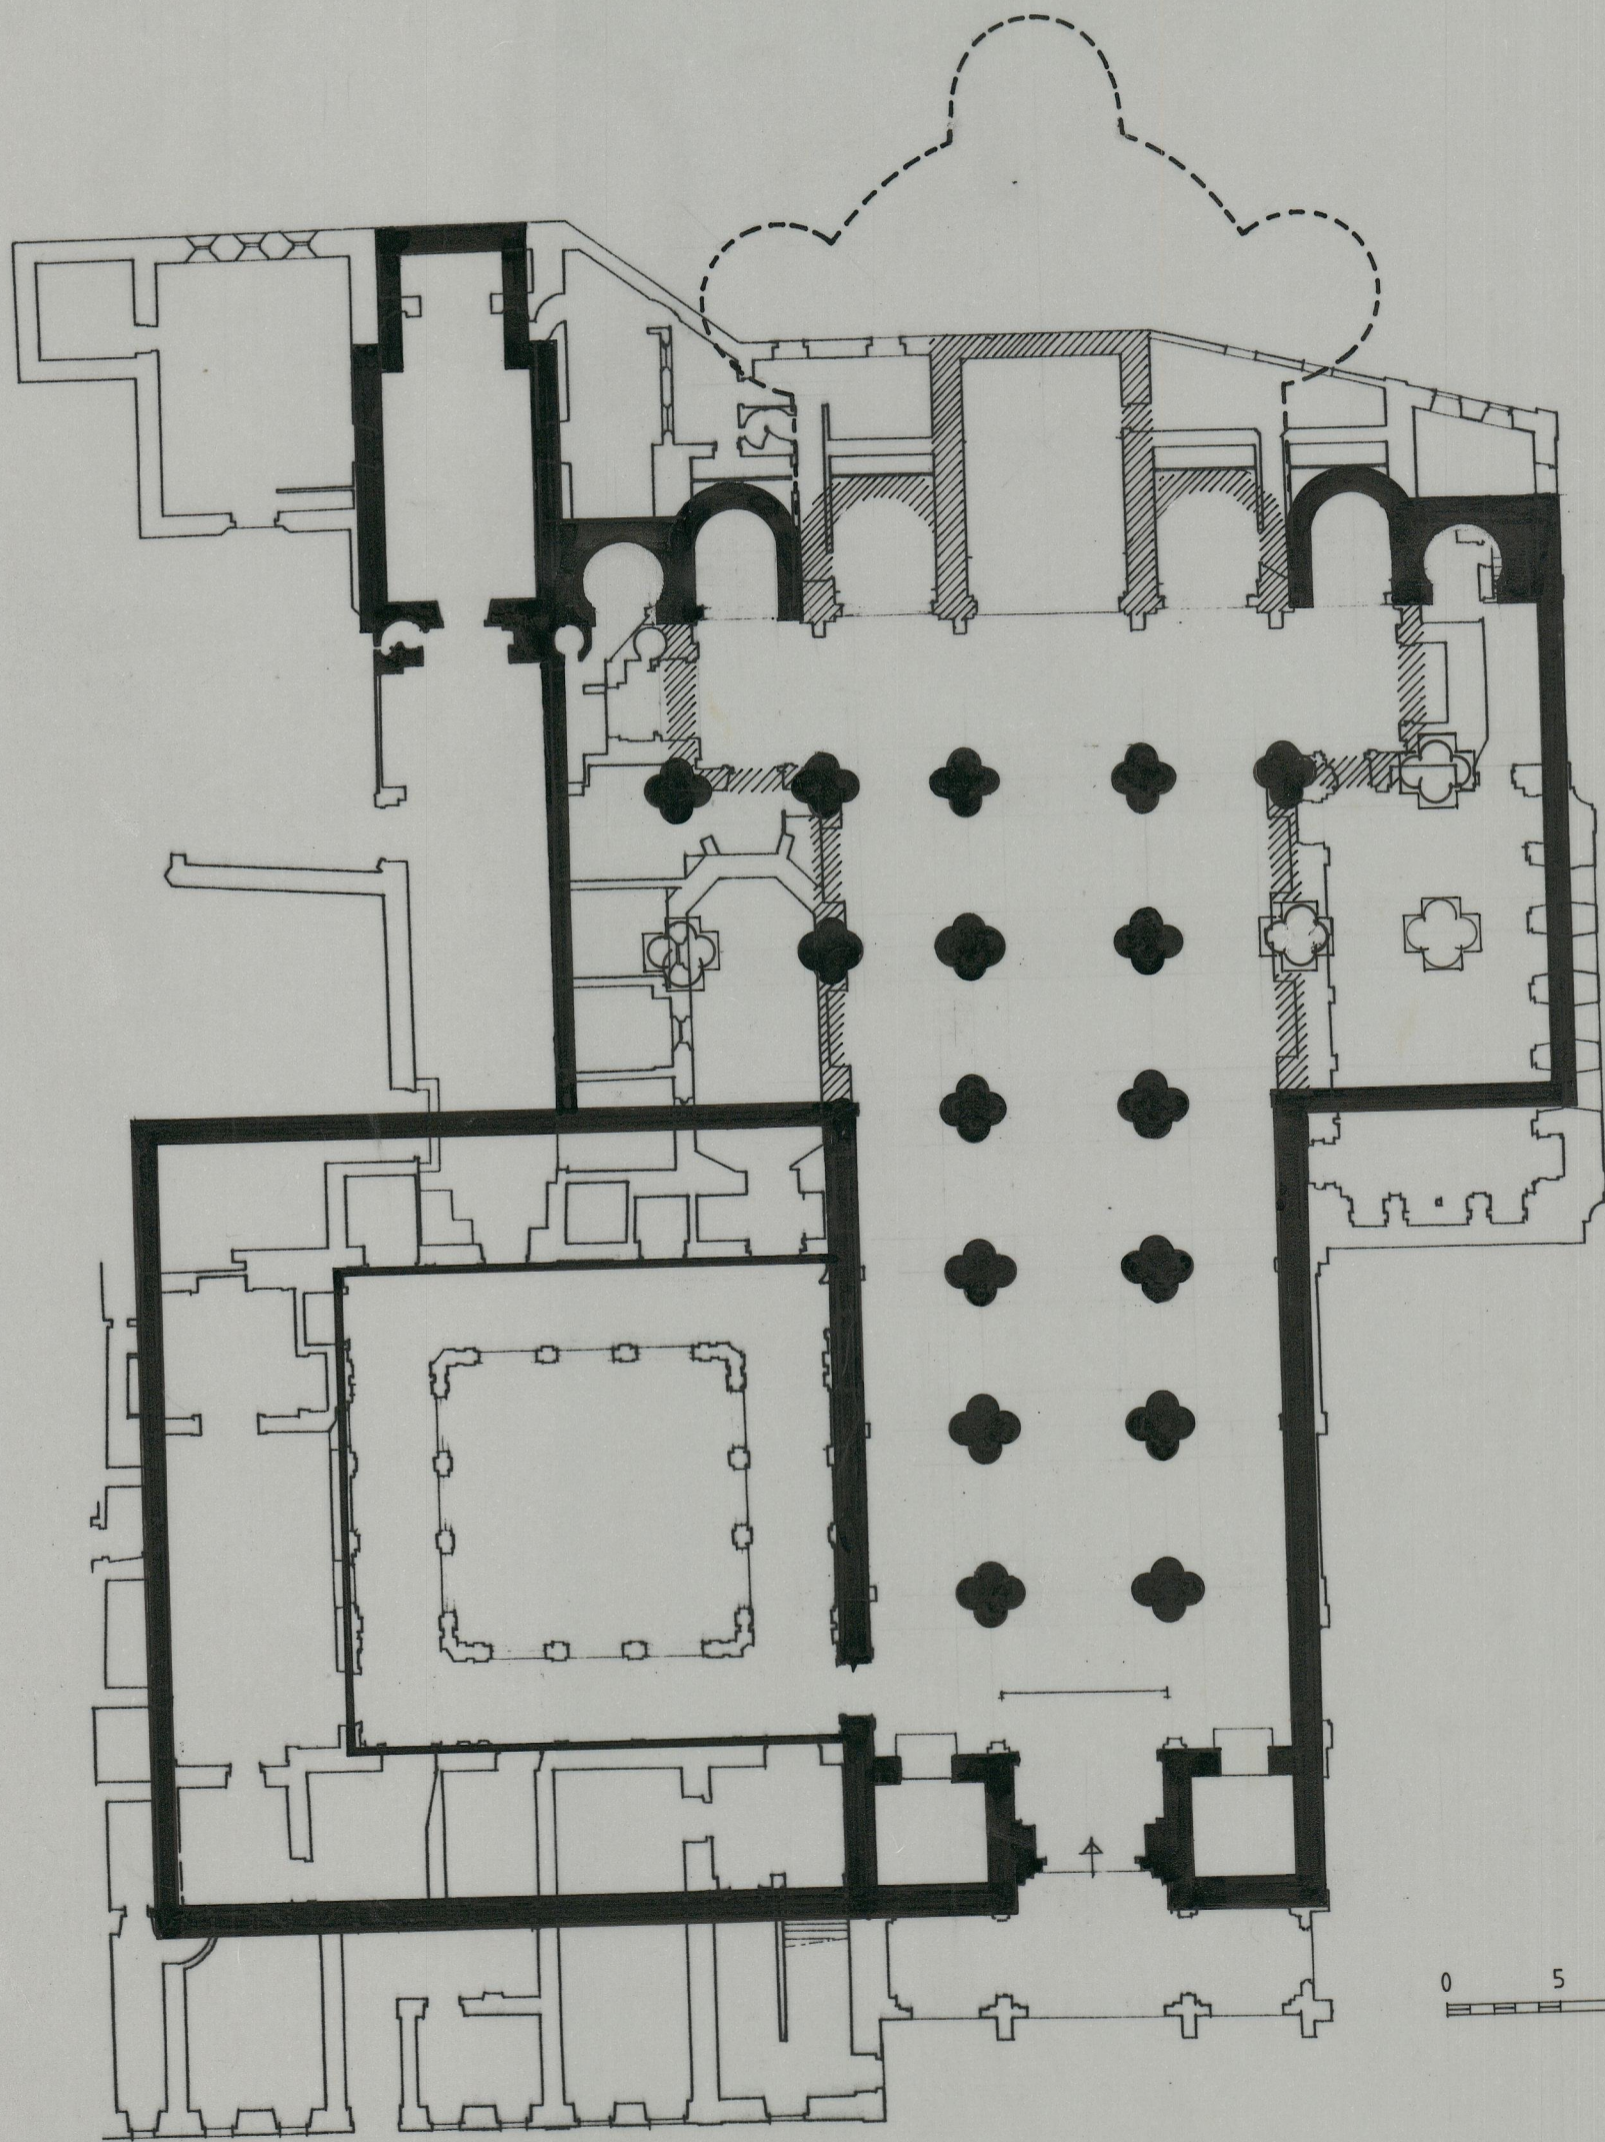

SÉ CATEDRAL DE BRAGA  
PLANTA GERAL