



PLANTA NIVEL 2

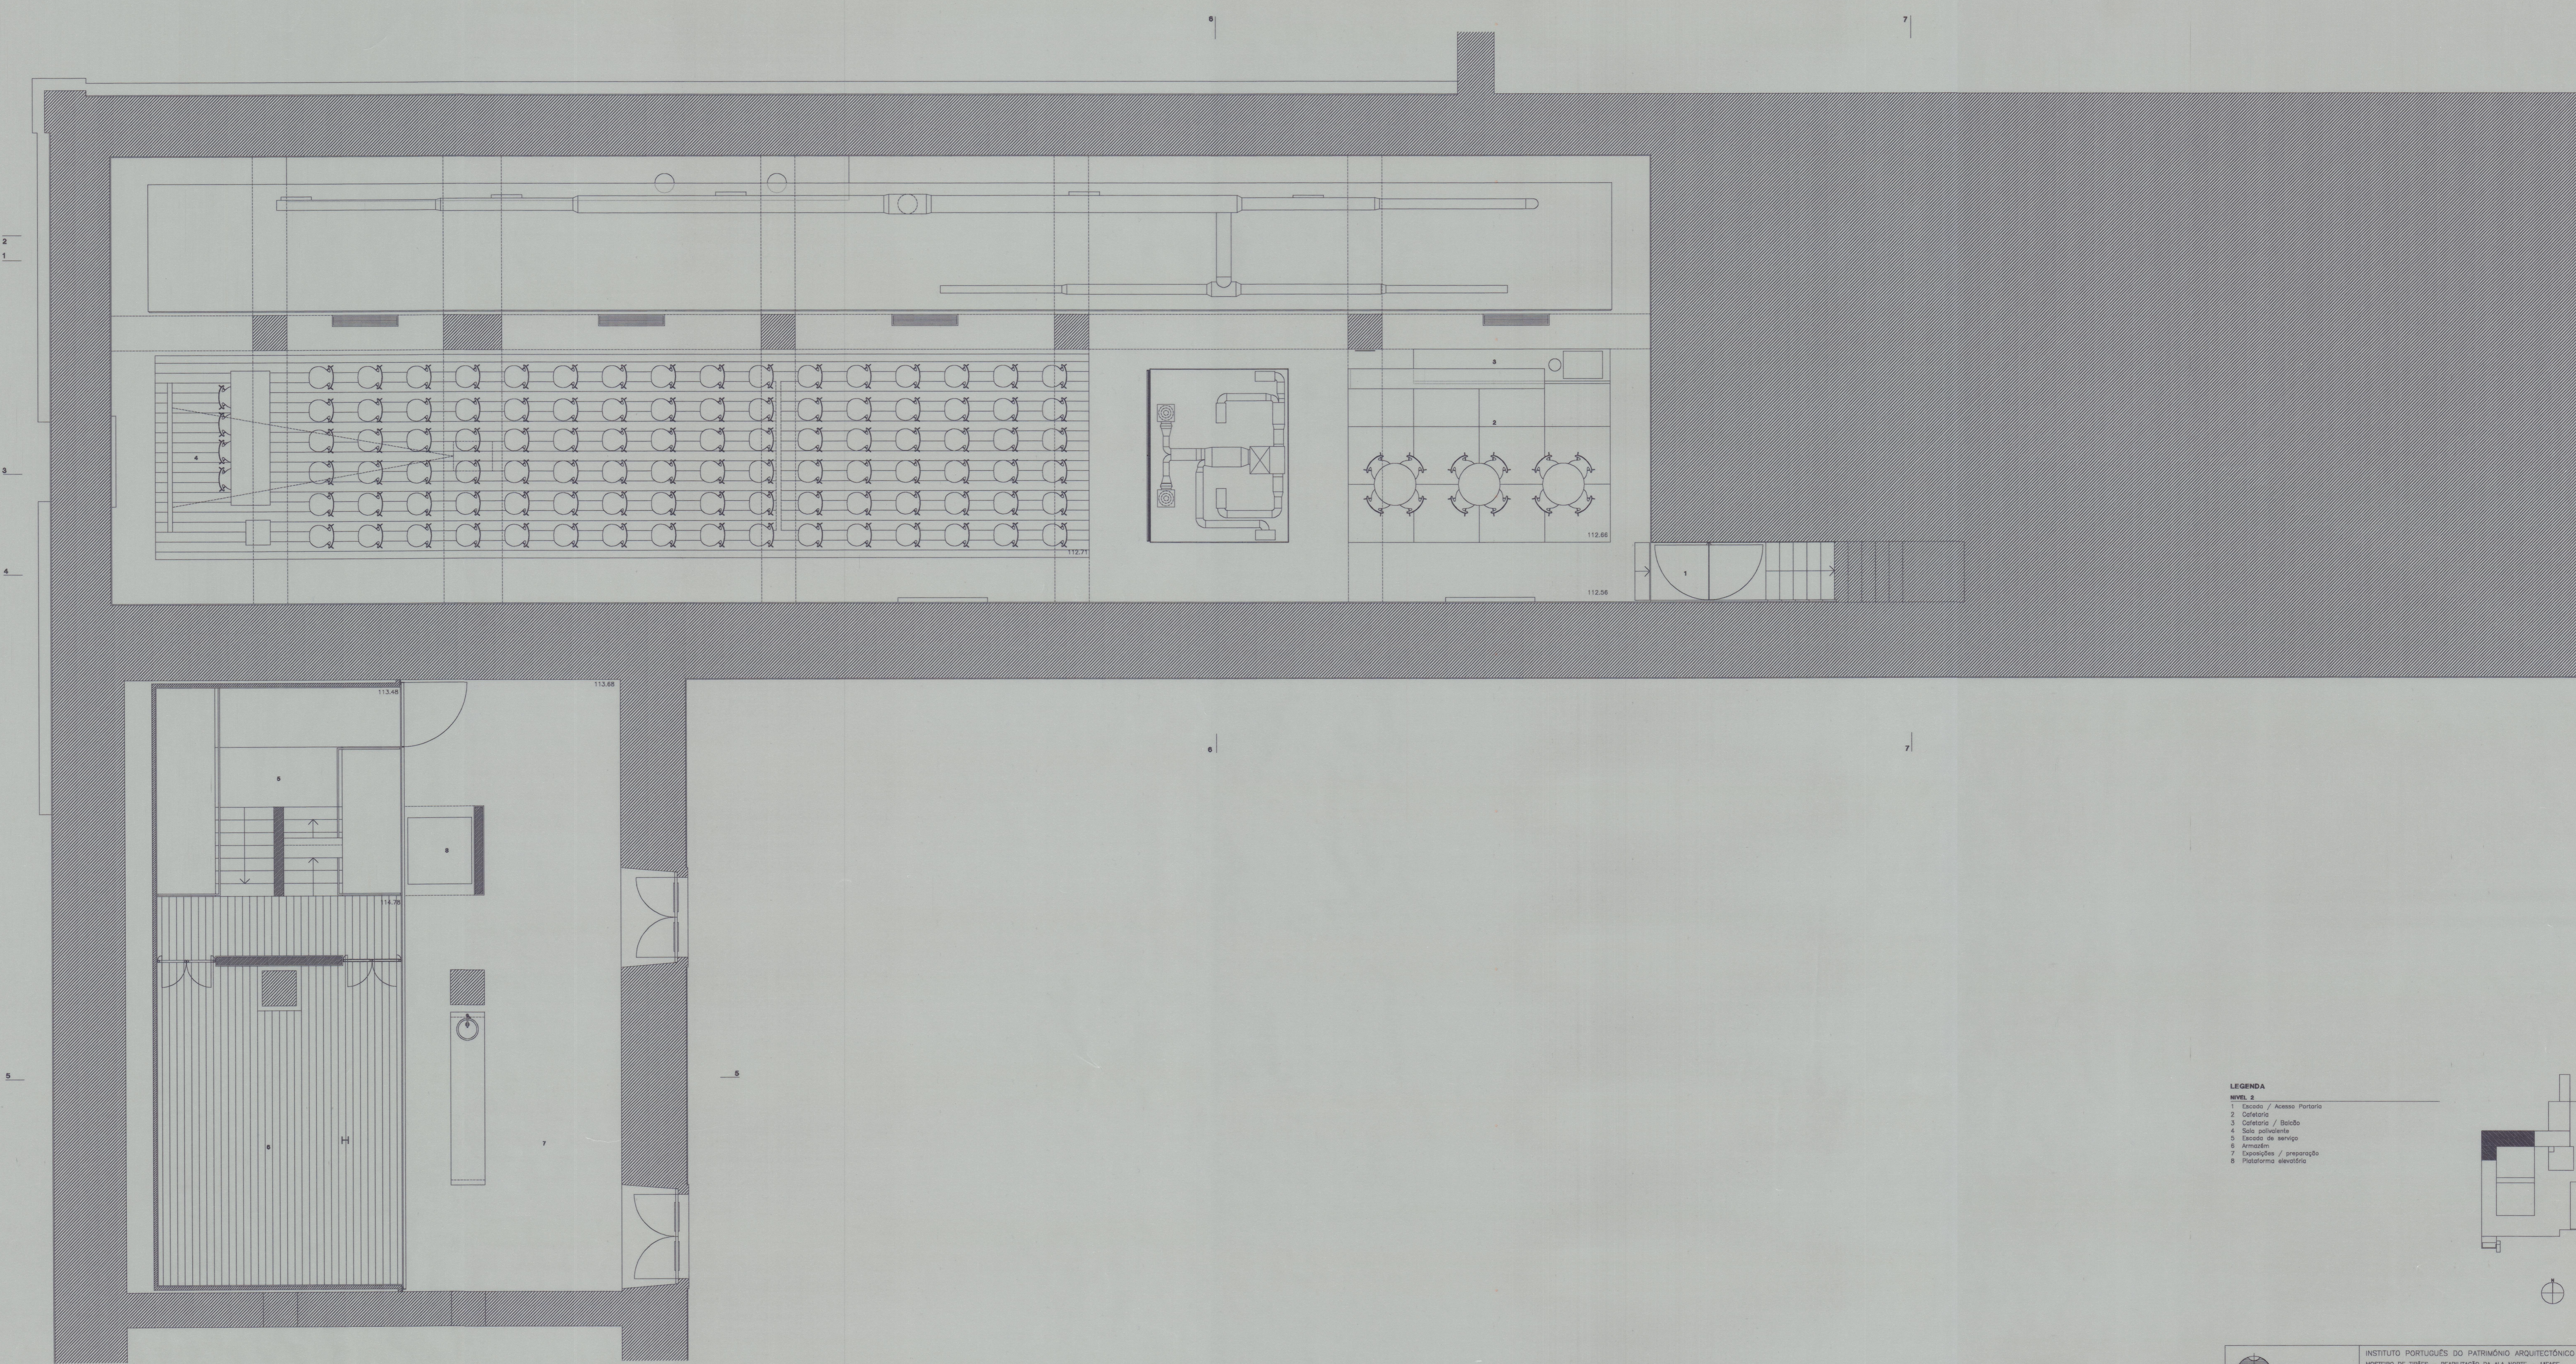

- LEGENDA**
- NIVEL 2**
- 1 Escada / Acesso Portaria
 - 2 Cafeteria
 - 3 Cozinha / Balco
 - 4 Sala polivalente
 - 5 Escada de serviço
 - 6 Armazém
 - 7 Exposições / preparação
 - 8 Plataforma elevatória

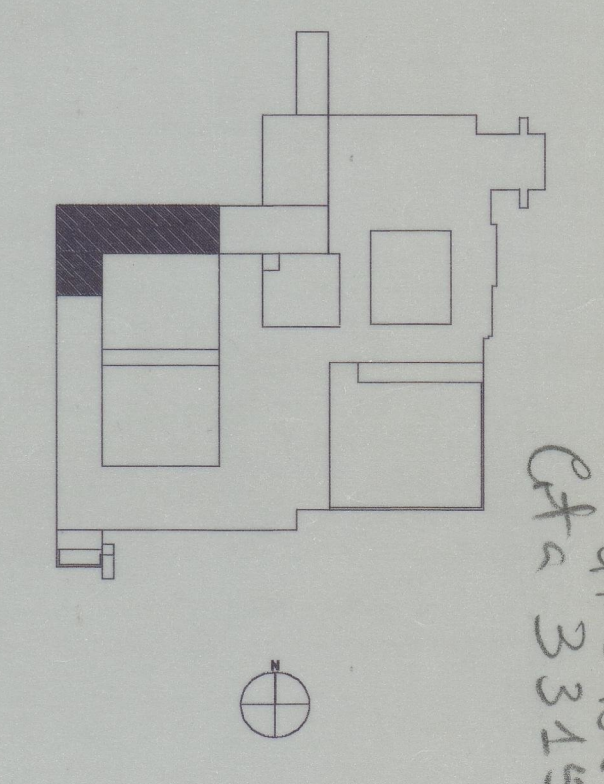

UN-2022
 PL 3315