


PLANTA PISO 1



PLANTA PISO 2

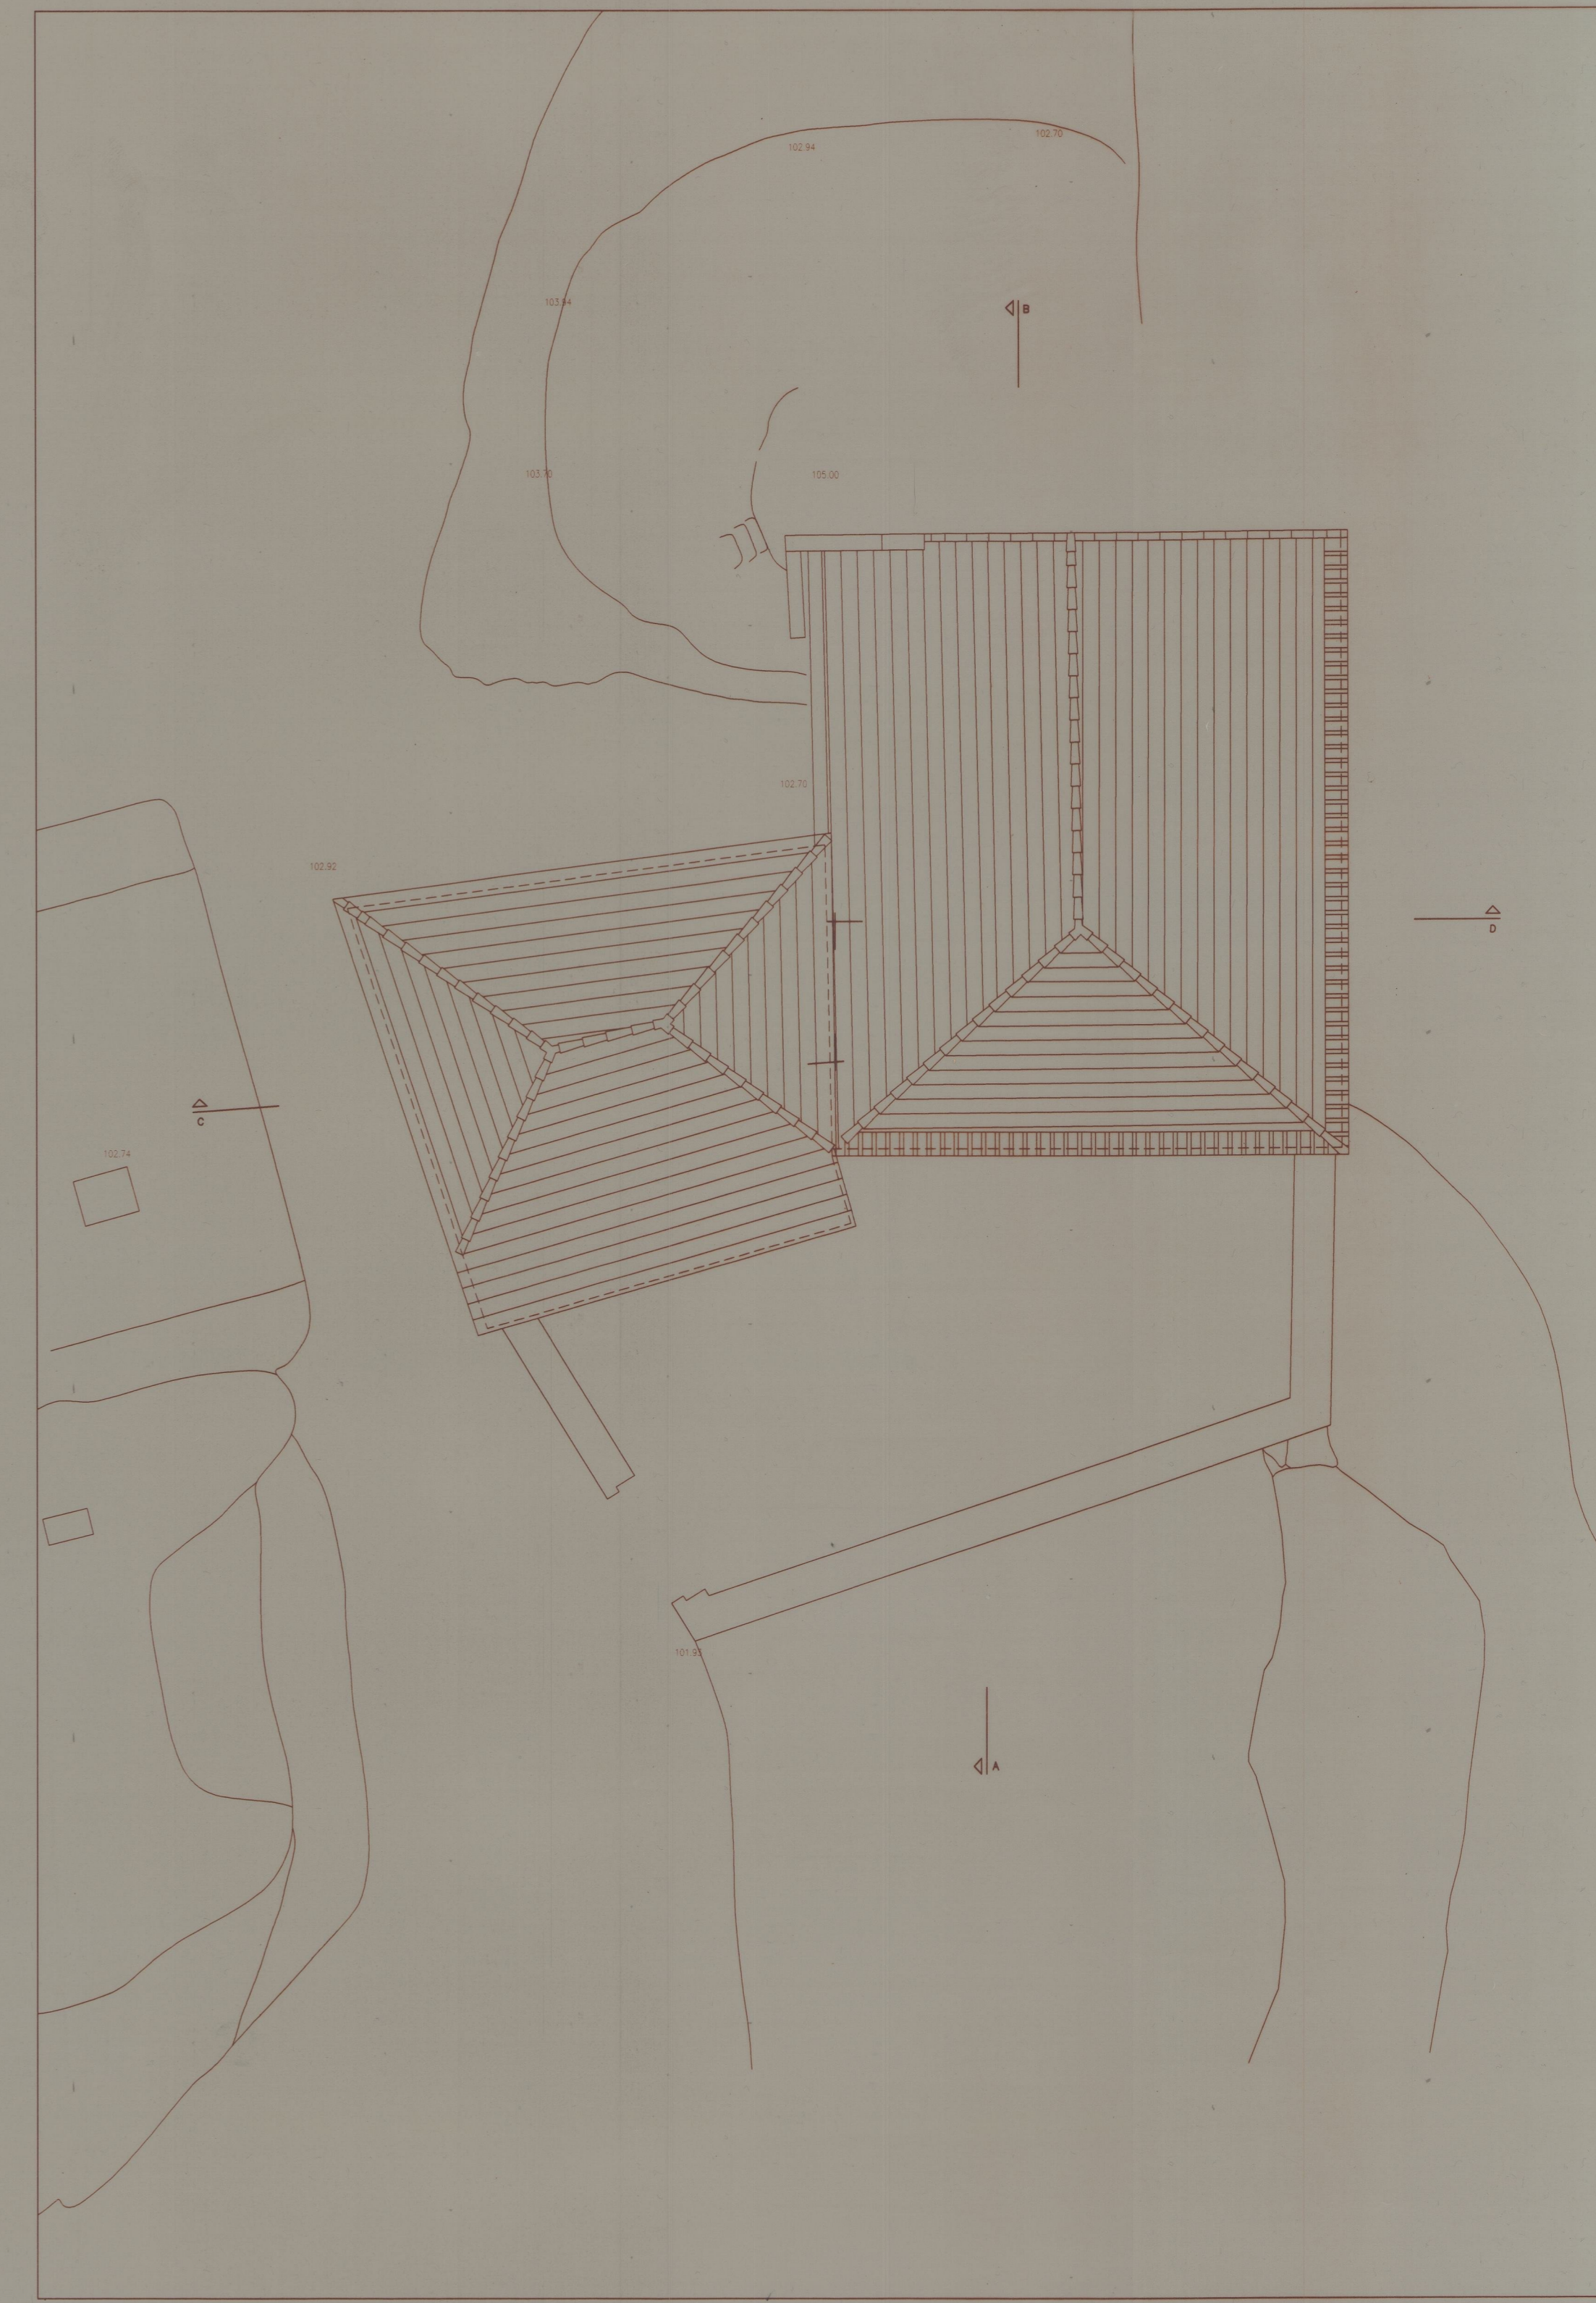

PLANTA DE COBERTURA

<b>SANTUÁRIO DE PANOIAS</b>		
ESTUDO PRÉVIO - LEVANTAMENTO DO EXISTENTE		
PLANTAS	ESCALA 1:100	<small>Av. do Espírito Santo, 111 - 11.º andar          Torre Sul - CEP: 21.140 - 20001-900 - RJ</small>
PROJETO	DEZEMBRO 1997	
		<b>2</b>

heth-14

17.04.27