
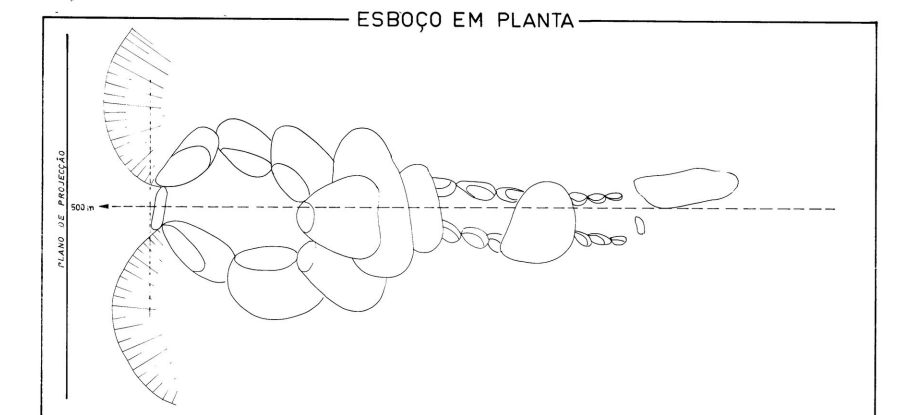




X:222 000  
Y:109 000


X:222 000  
Y:109 000


X:222 000  
Y:109 000



X:222 000  
Y:109 000


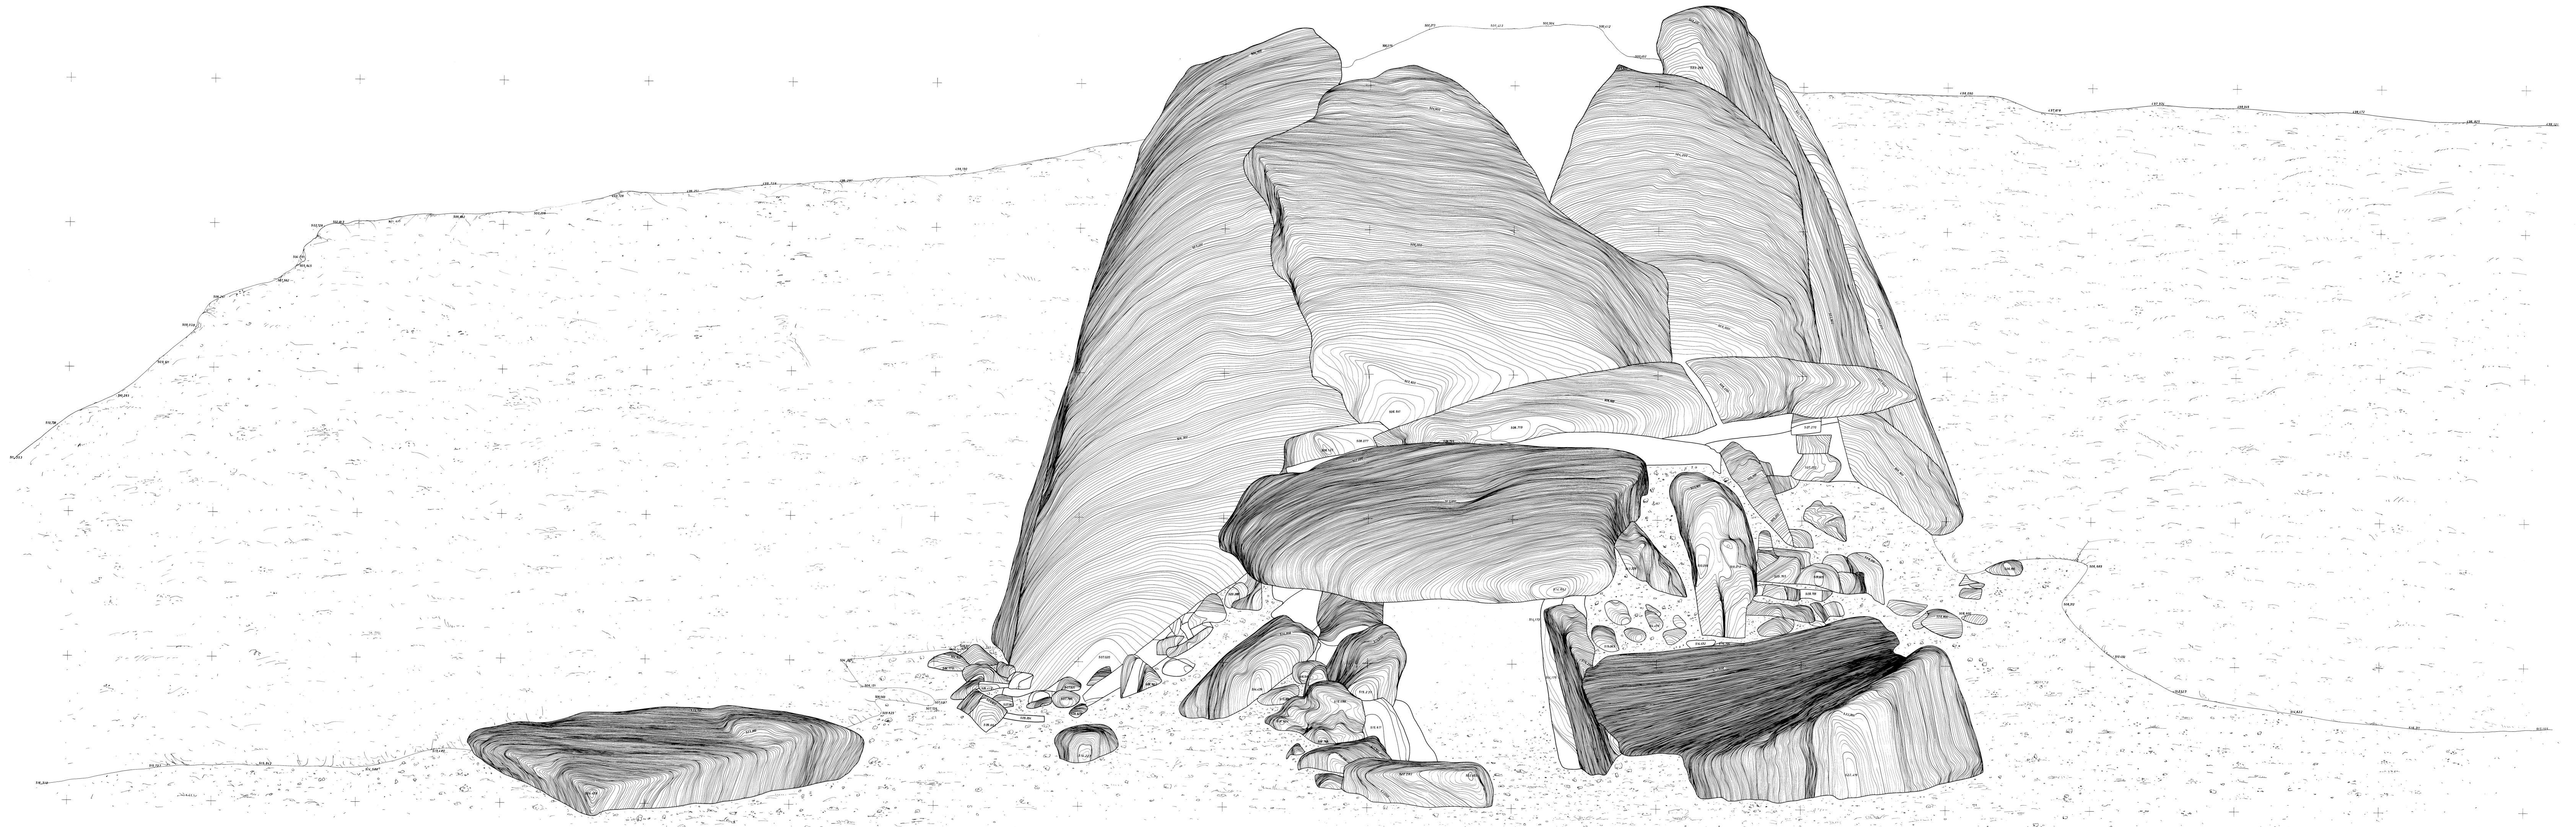


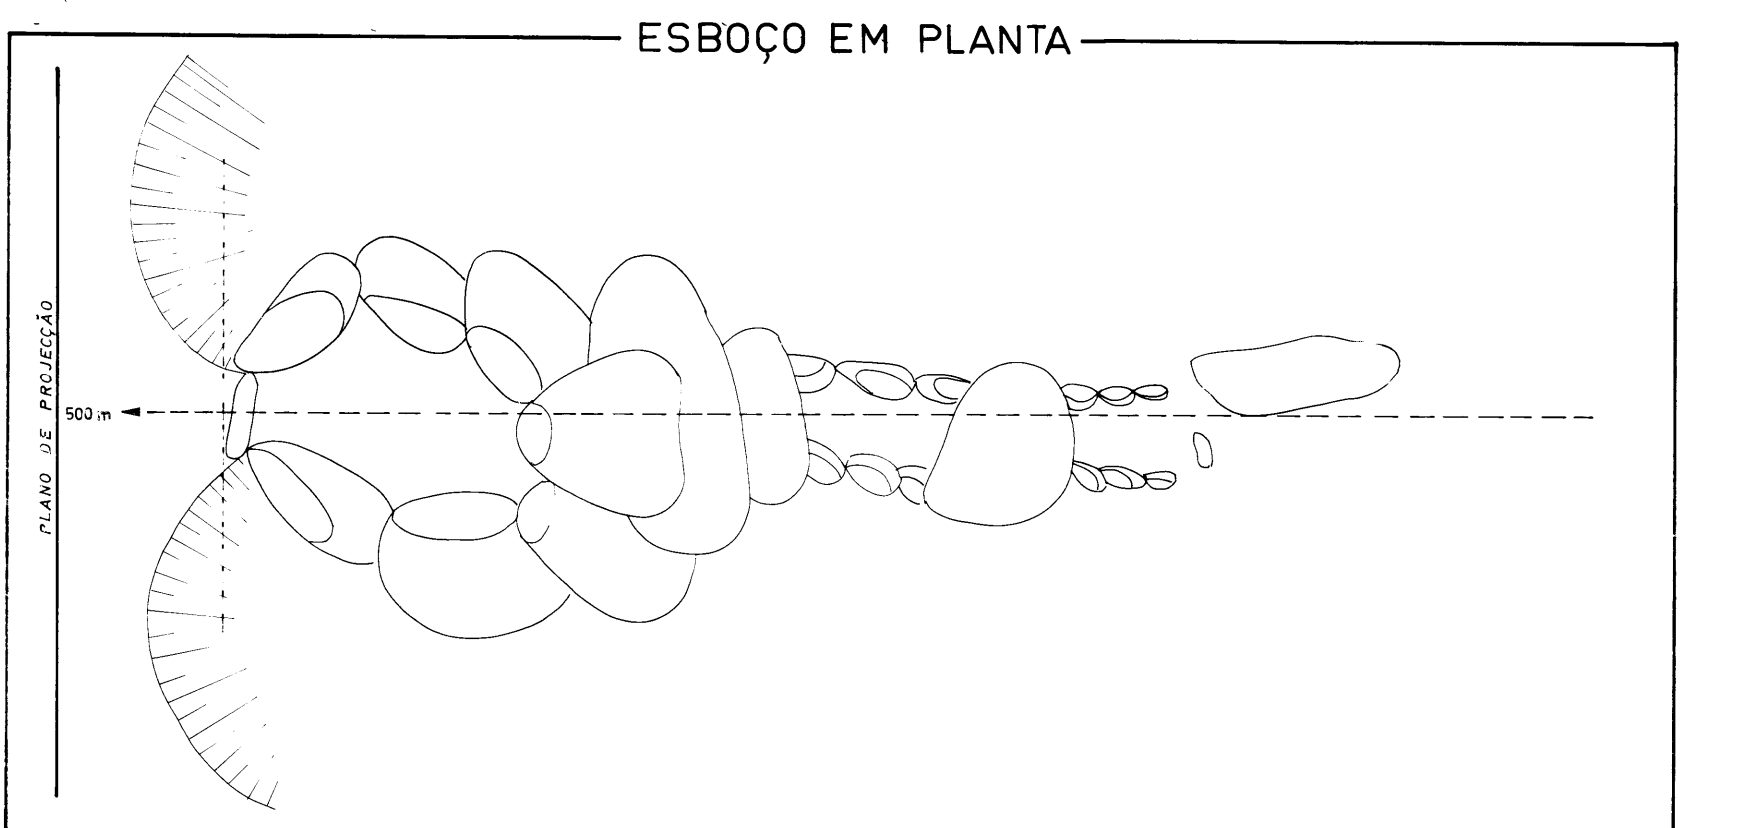 

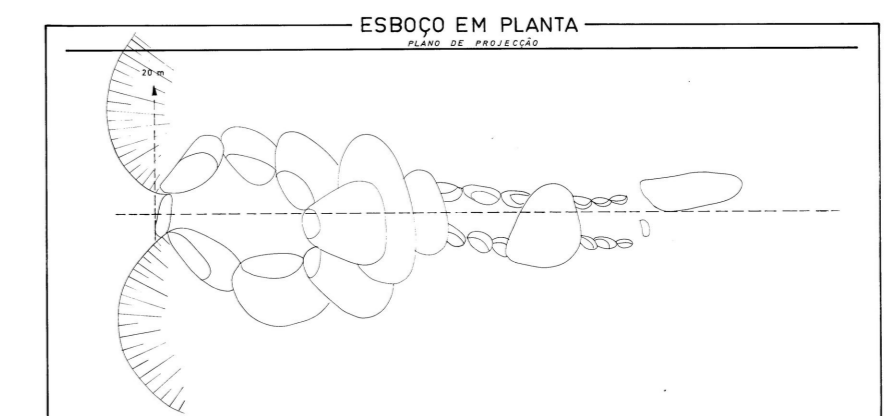

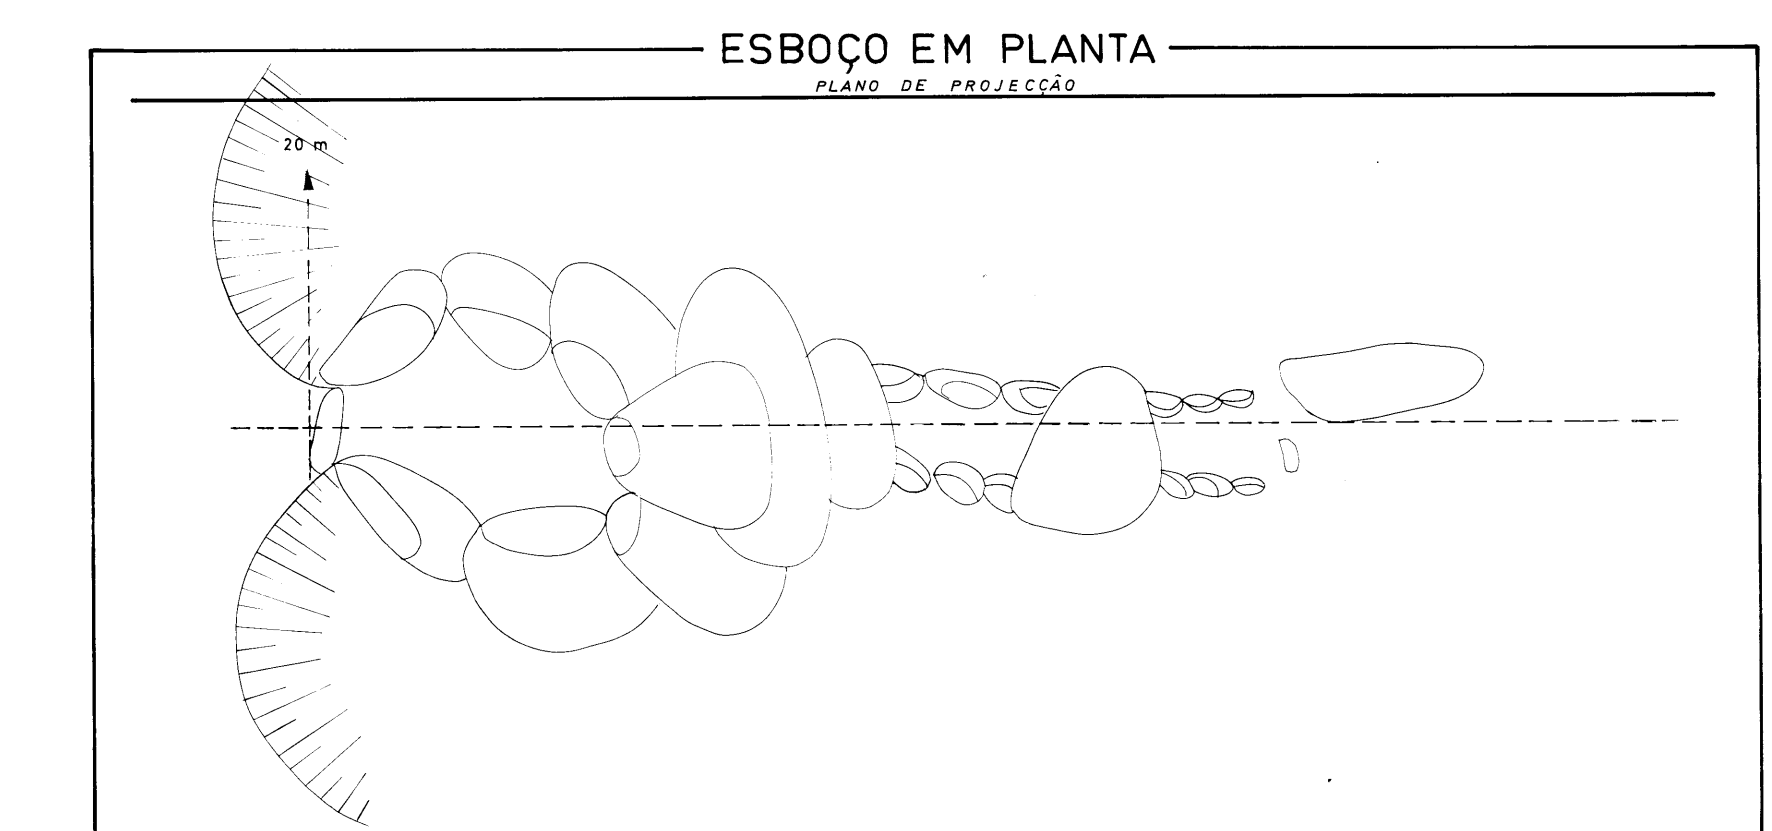

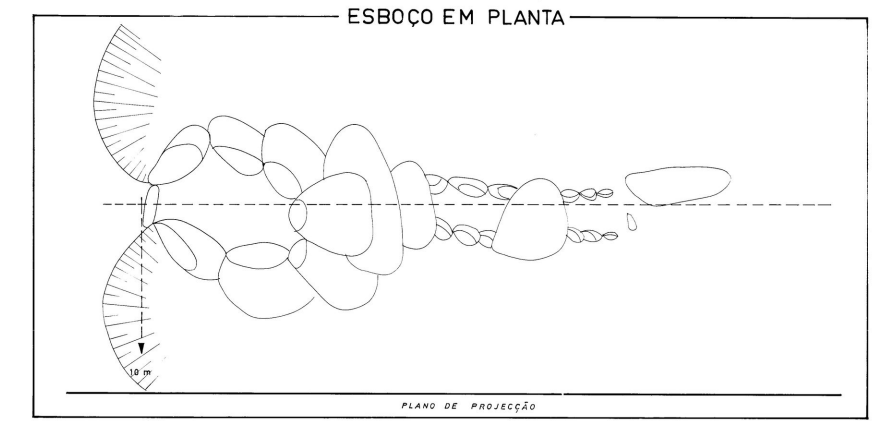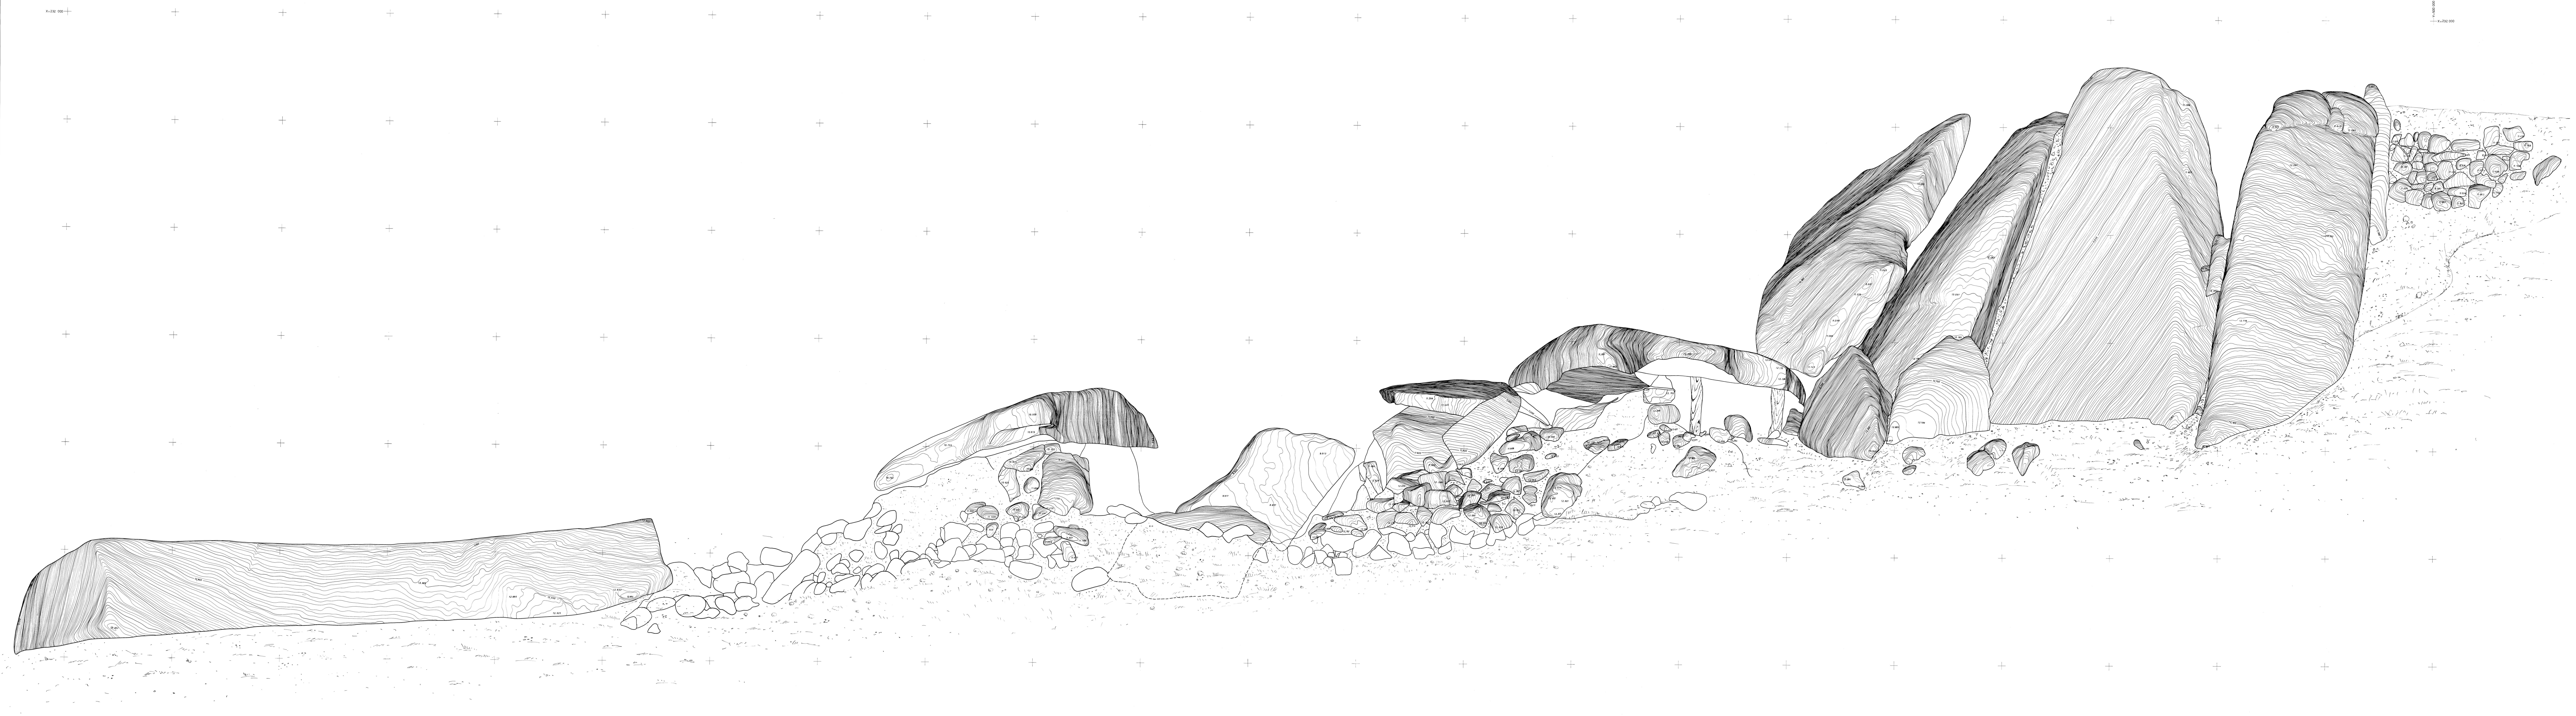

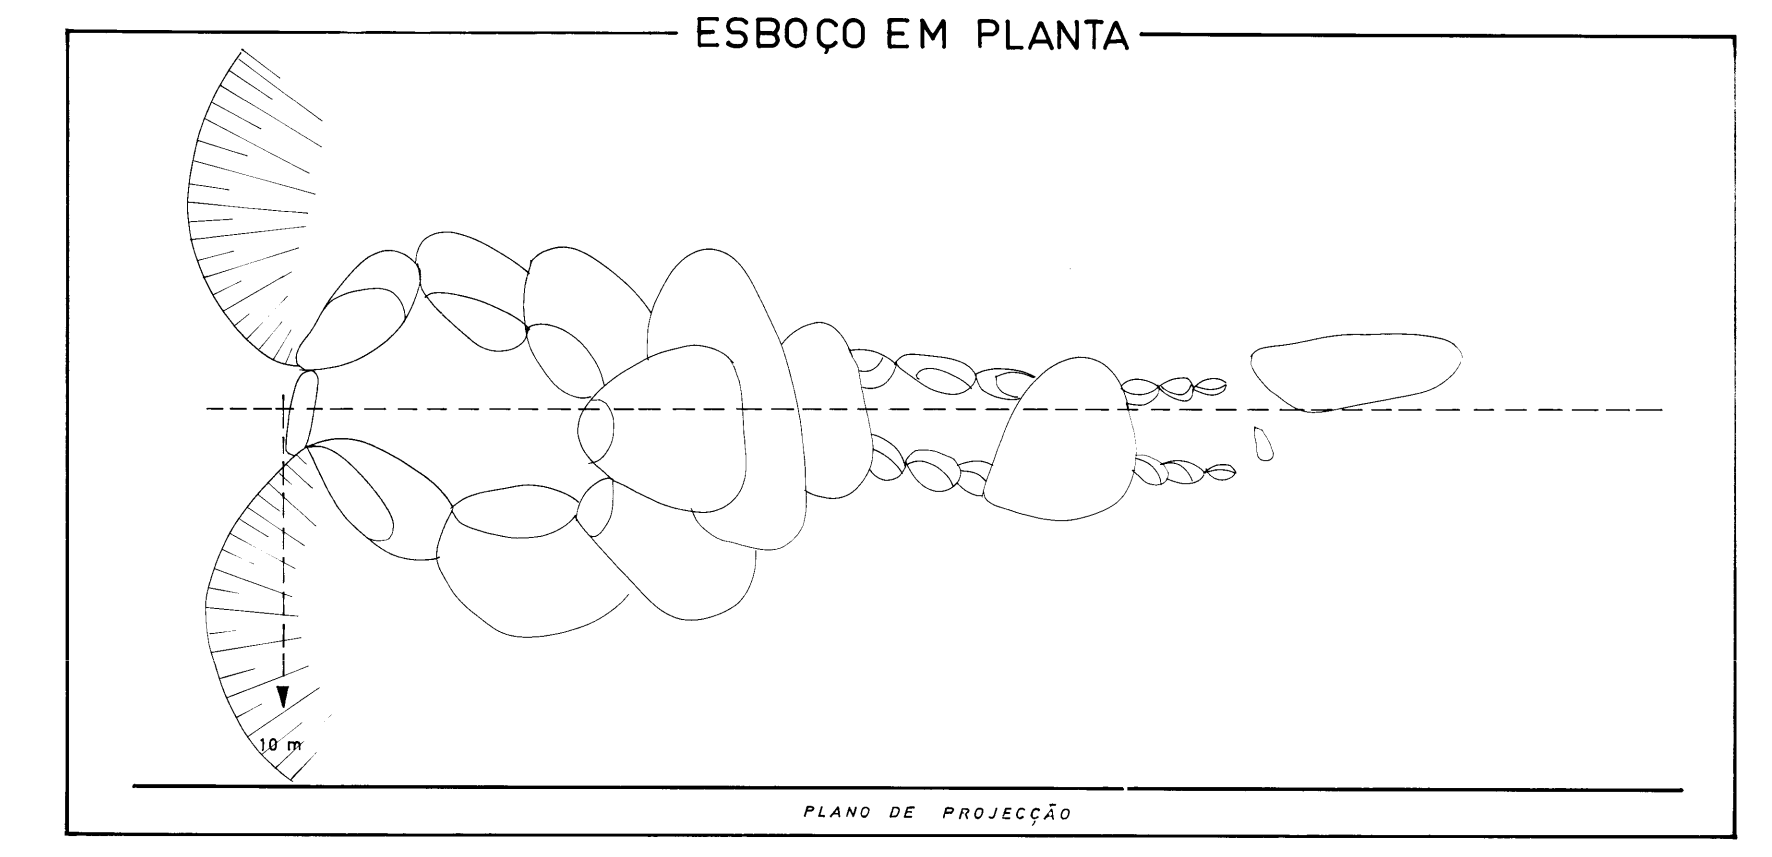 

<b>ANTA DO ZAMBUJEIRO</b>				
LEVANTAMENTO FOTOGRAMÉTRICO				
ALVARO NORTE				
ESCALA	DATA	N. AUTORES	SERVIÇO	
1:10	2007/08	M. FERREIRA J. FERREIRA	DE FOTOMETRIA ARQUEOLÓGICA DO SUL	
				<b>ESFERO FOTO</b>