


18/11/78

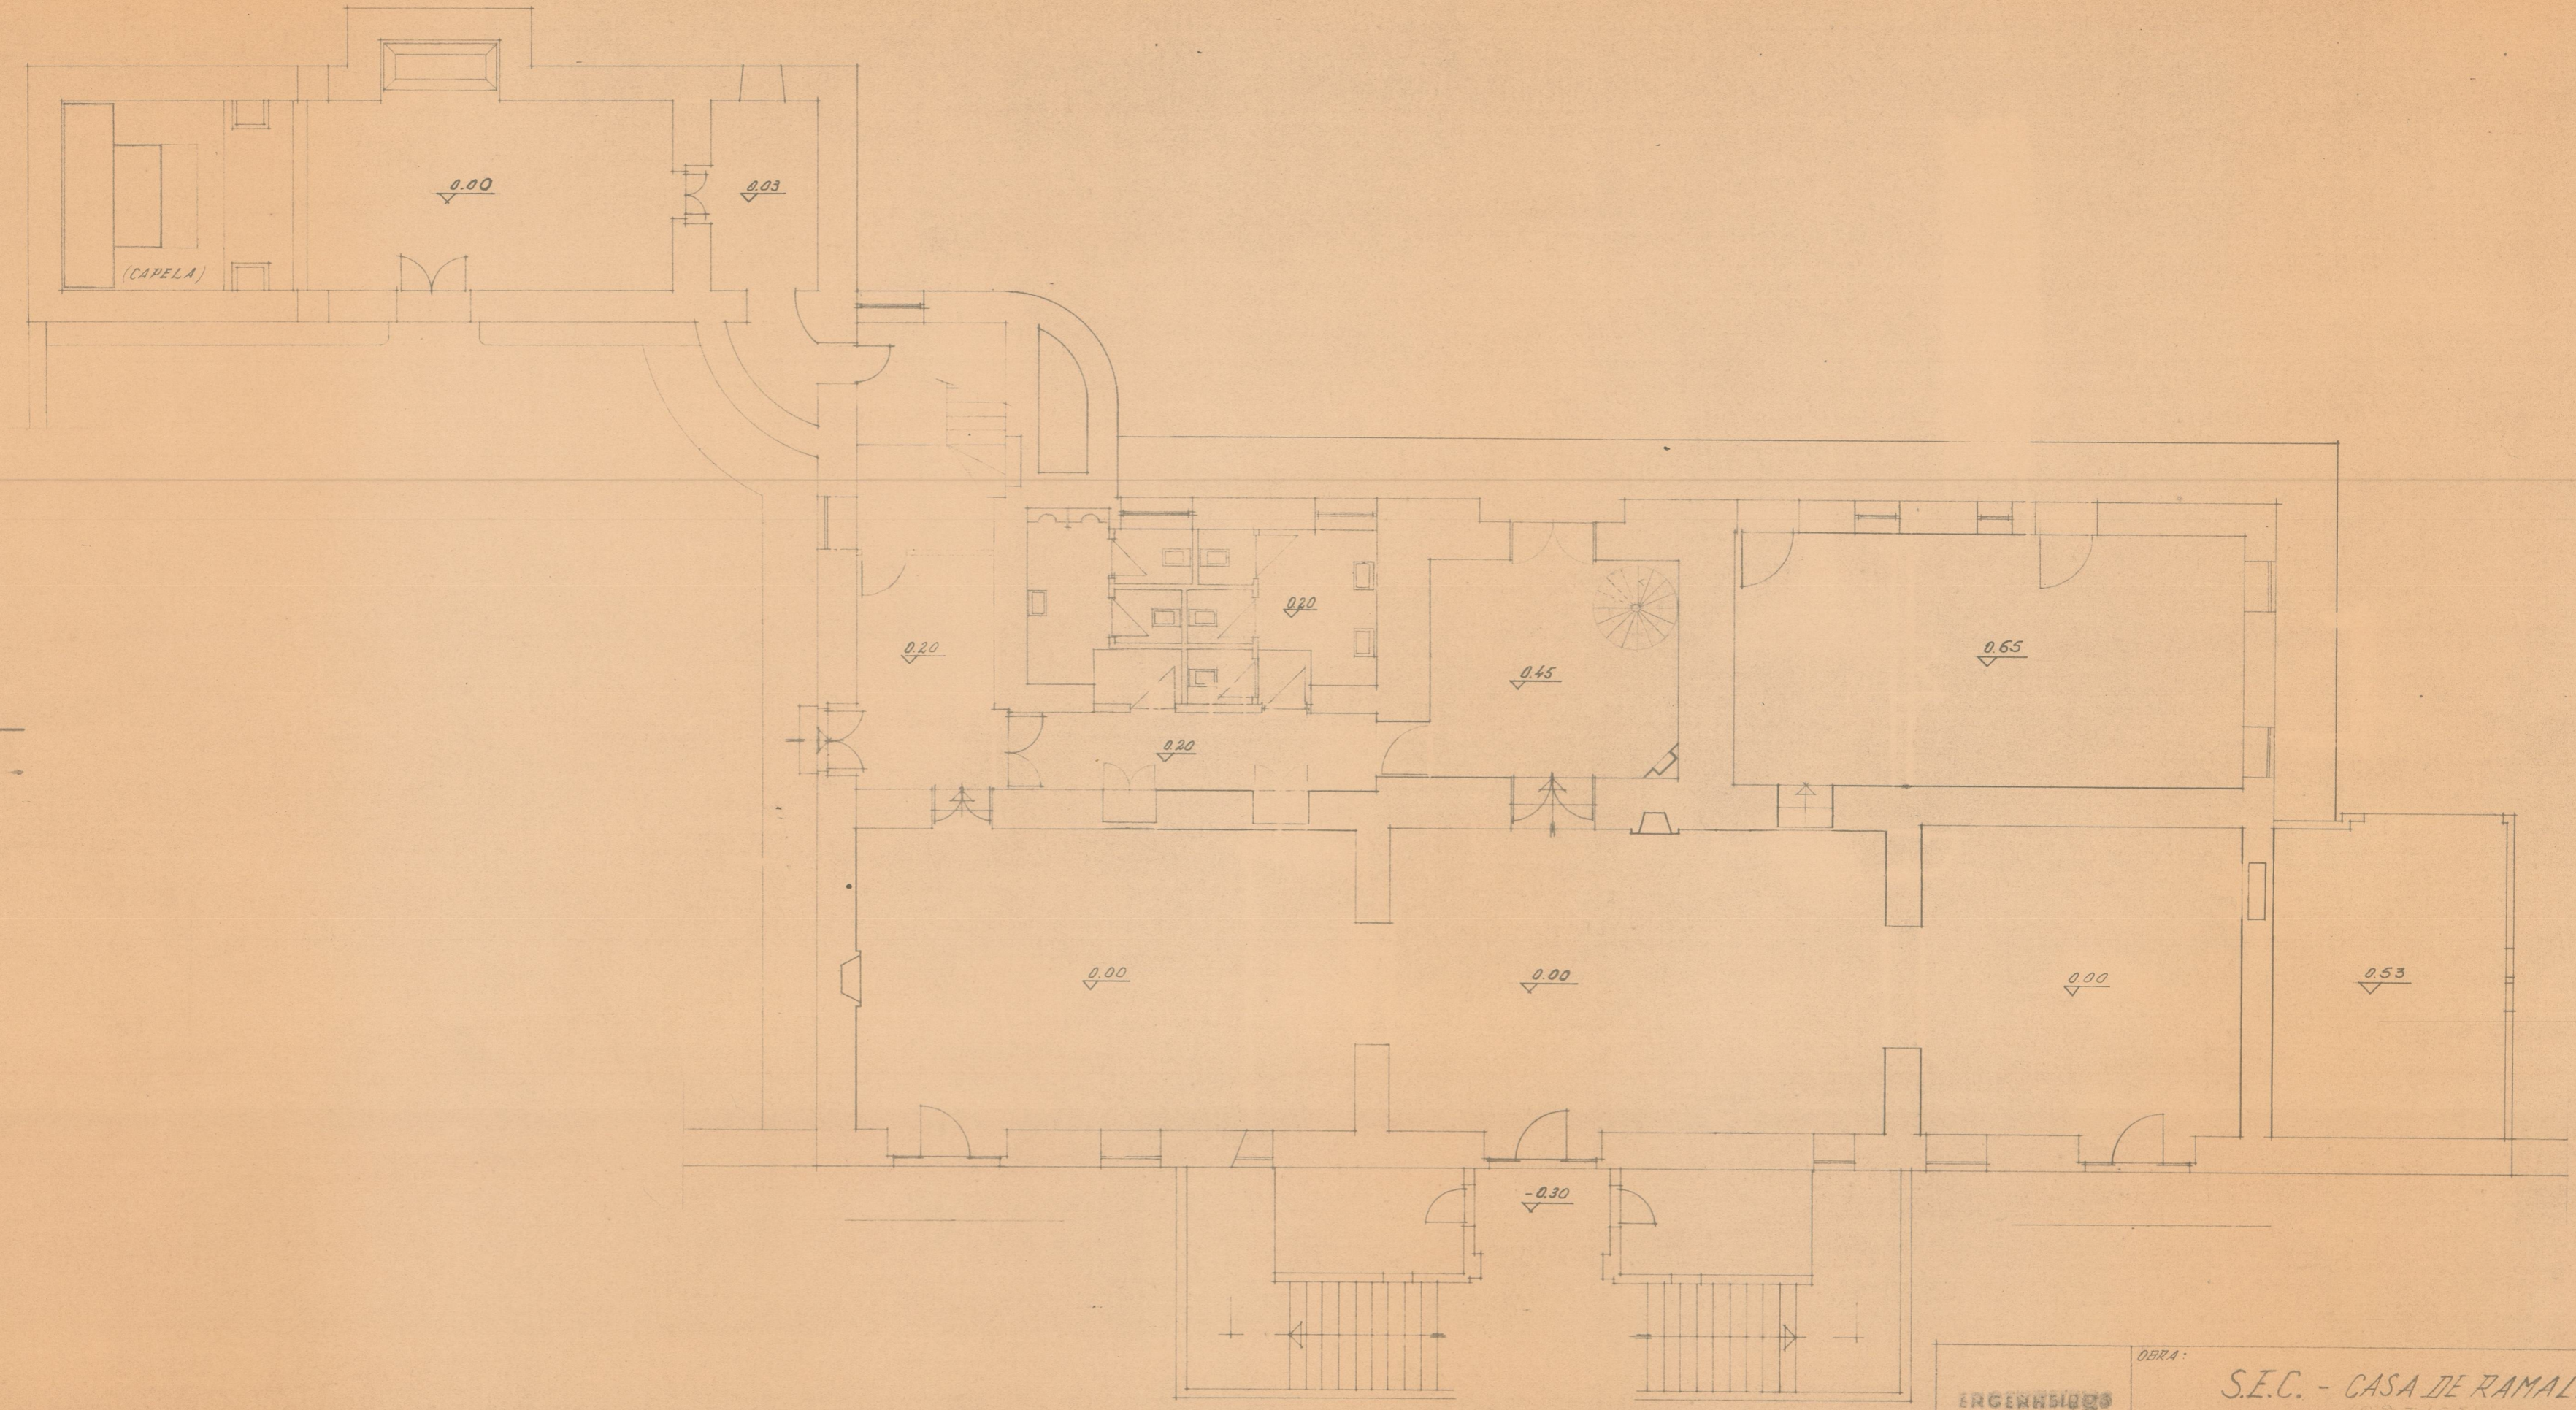

ENGENHEIROS ASSOCIADOS	OBRA:	S.E.C. - CASA DE RAMALDE	2
		PLANTA DO R/CHÃO	
DATA: MAIO/80	ESCALAS:	1/100	