


CORTE AA  
ESC. 1/20

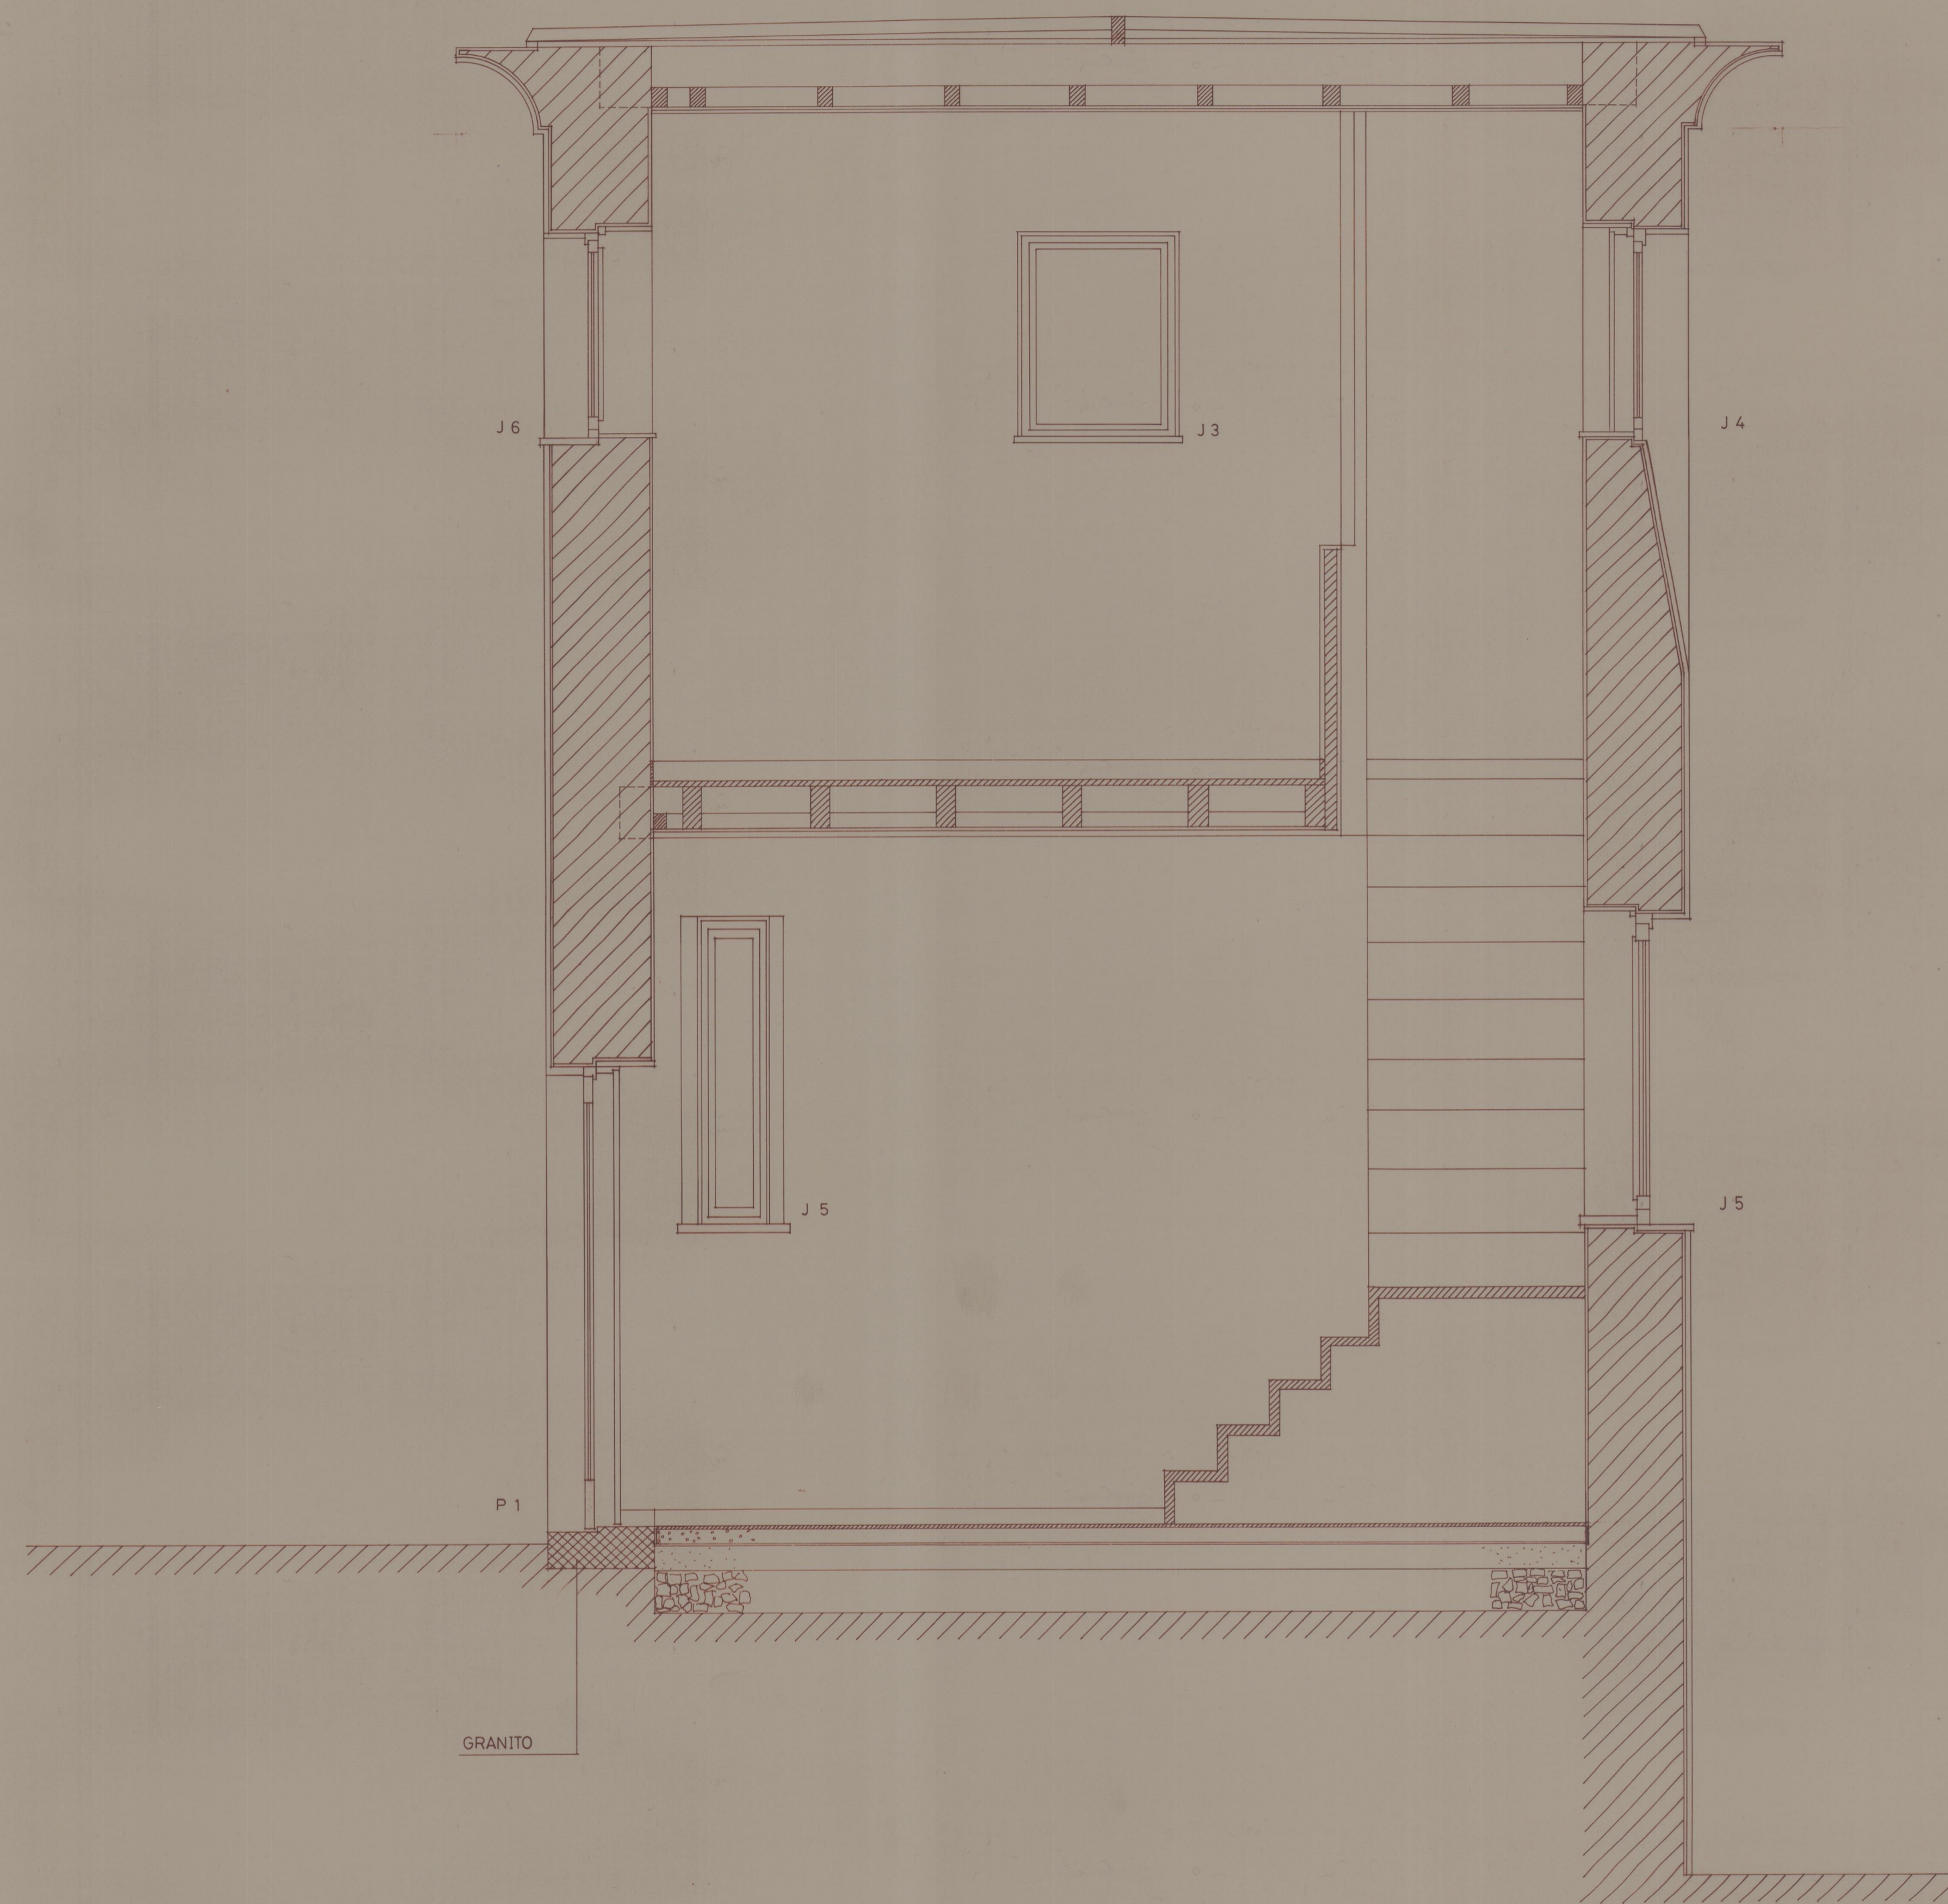

CORTE BB  
ESC. 1/20

*Luís*

IPPC			
CASA DE RAMALDE			
PROJECTO DE EXECUÇÃO	RUINAS	DATA JUNHO 89	6
CORTES AA BB		ESCALA 1/20	