



CORTE 17

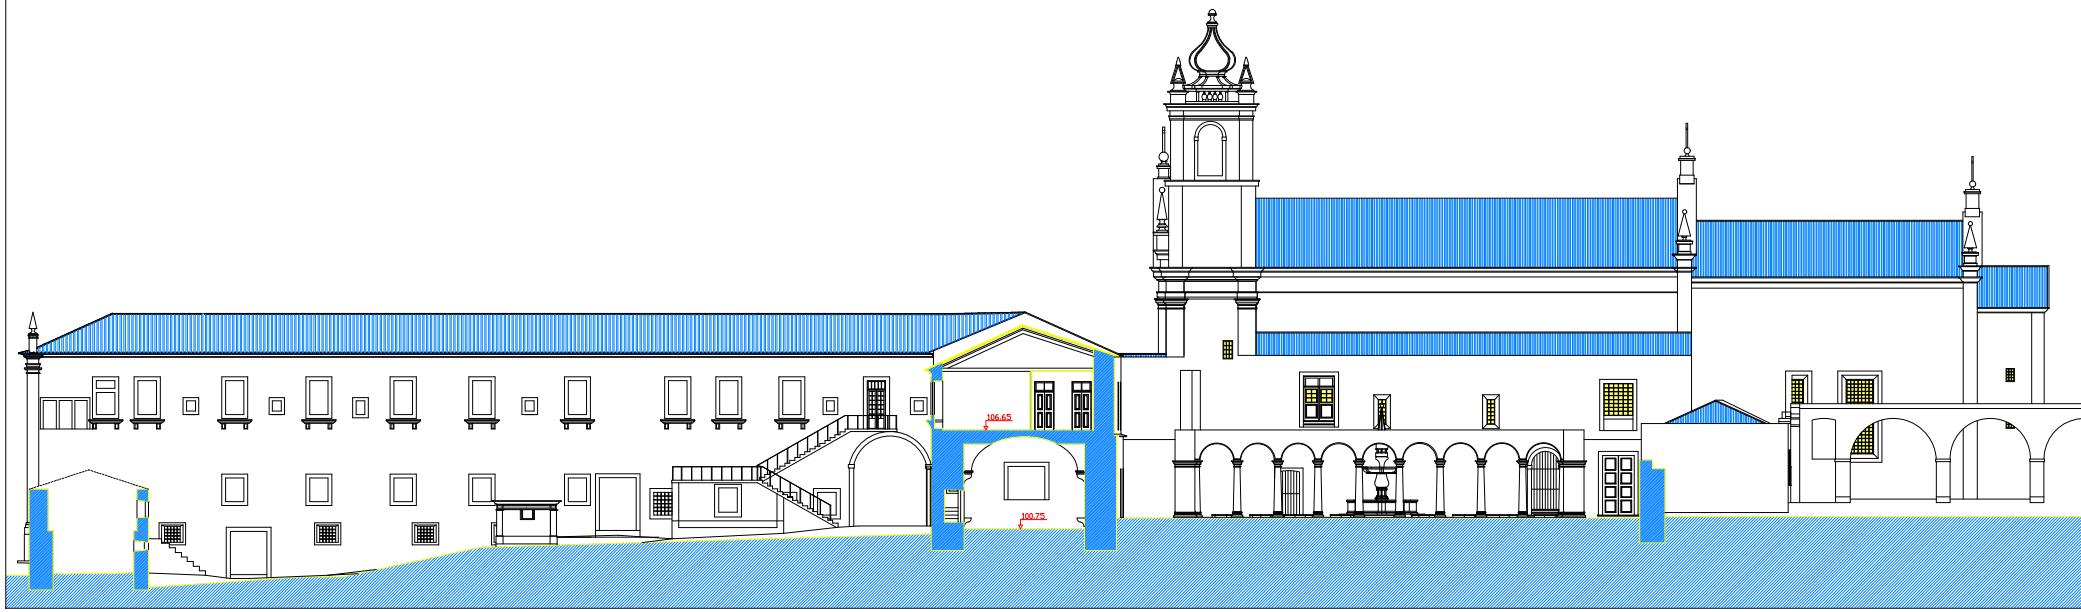

CORTE 18

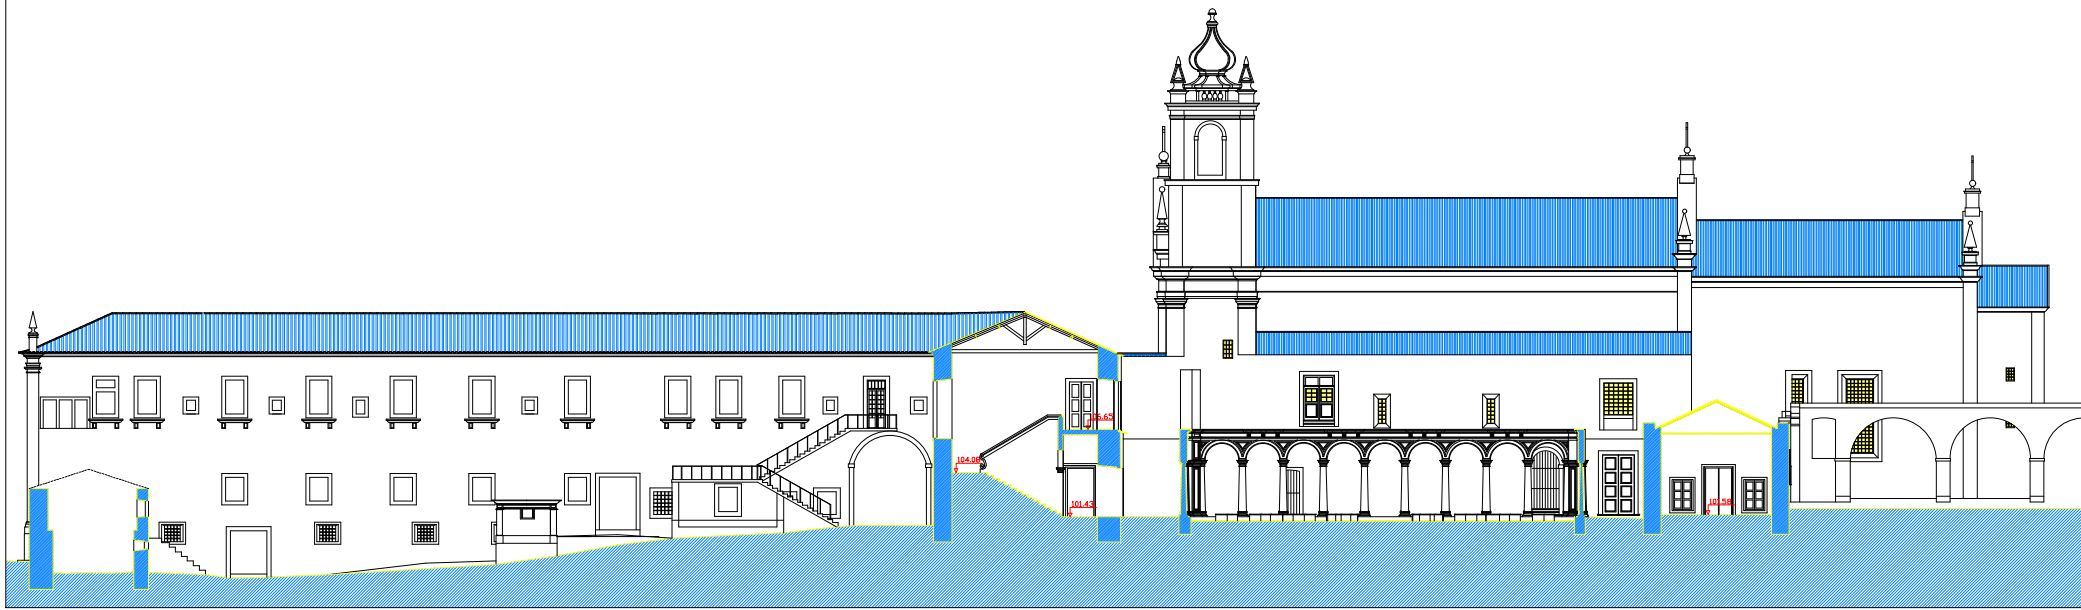

CORTE 19

