



22-11-17



CORTE AB

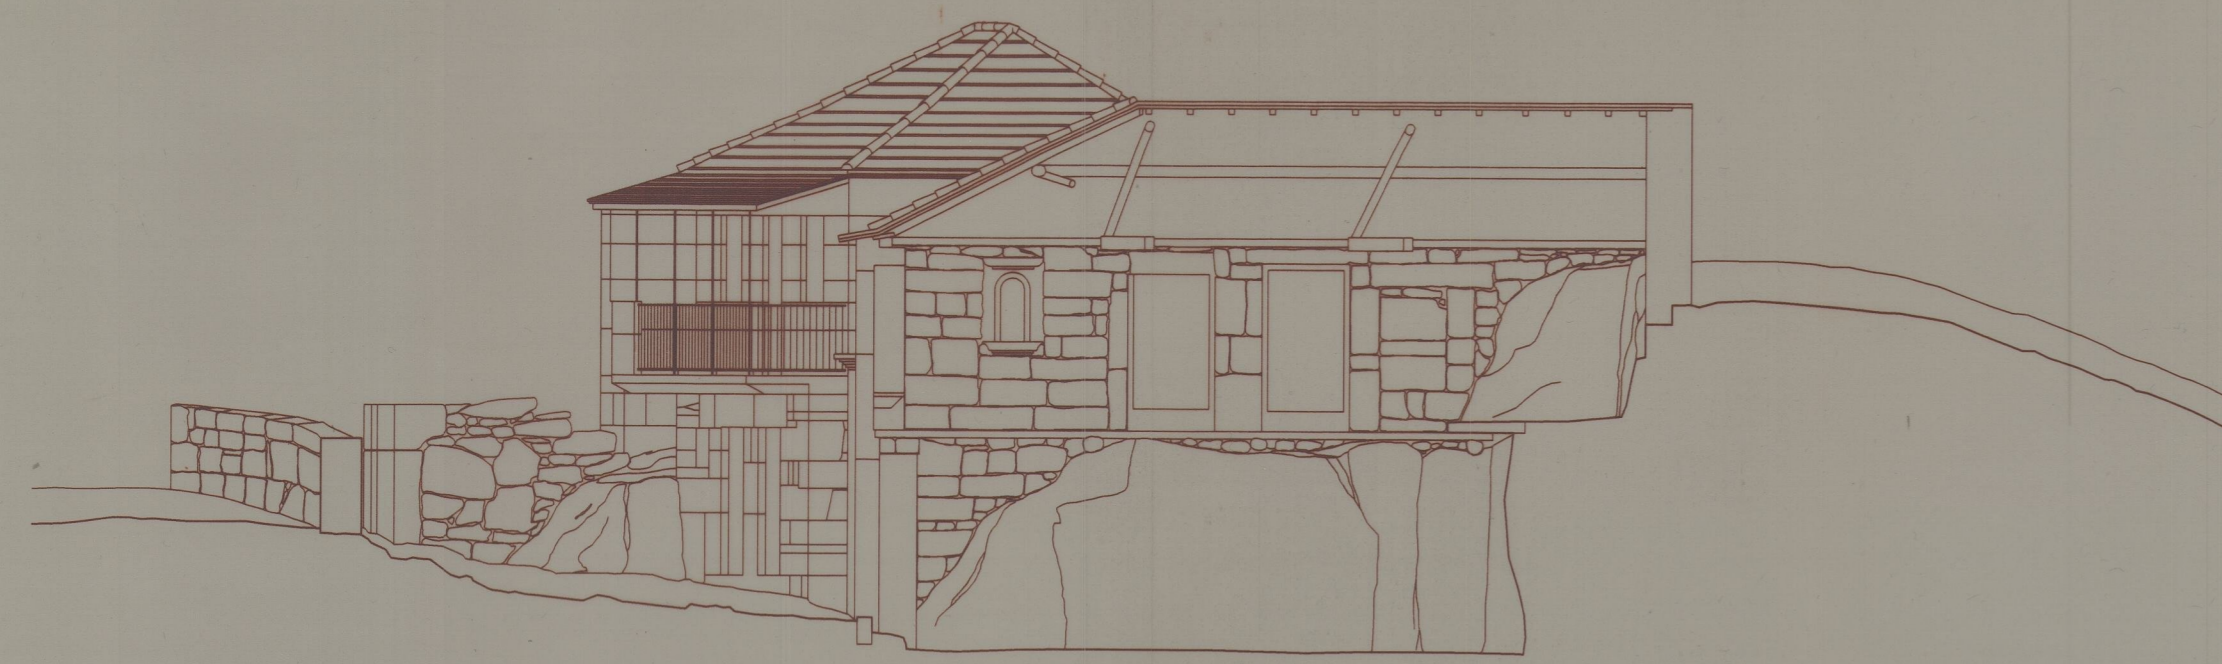


ALÇADO NASCENTE

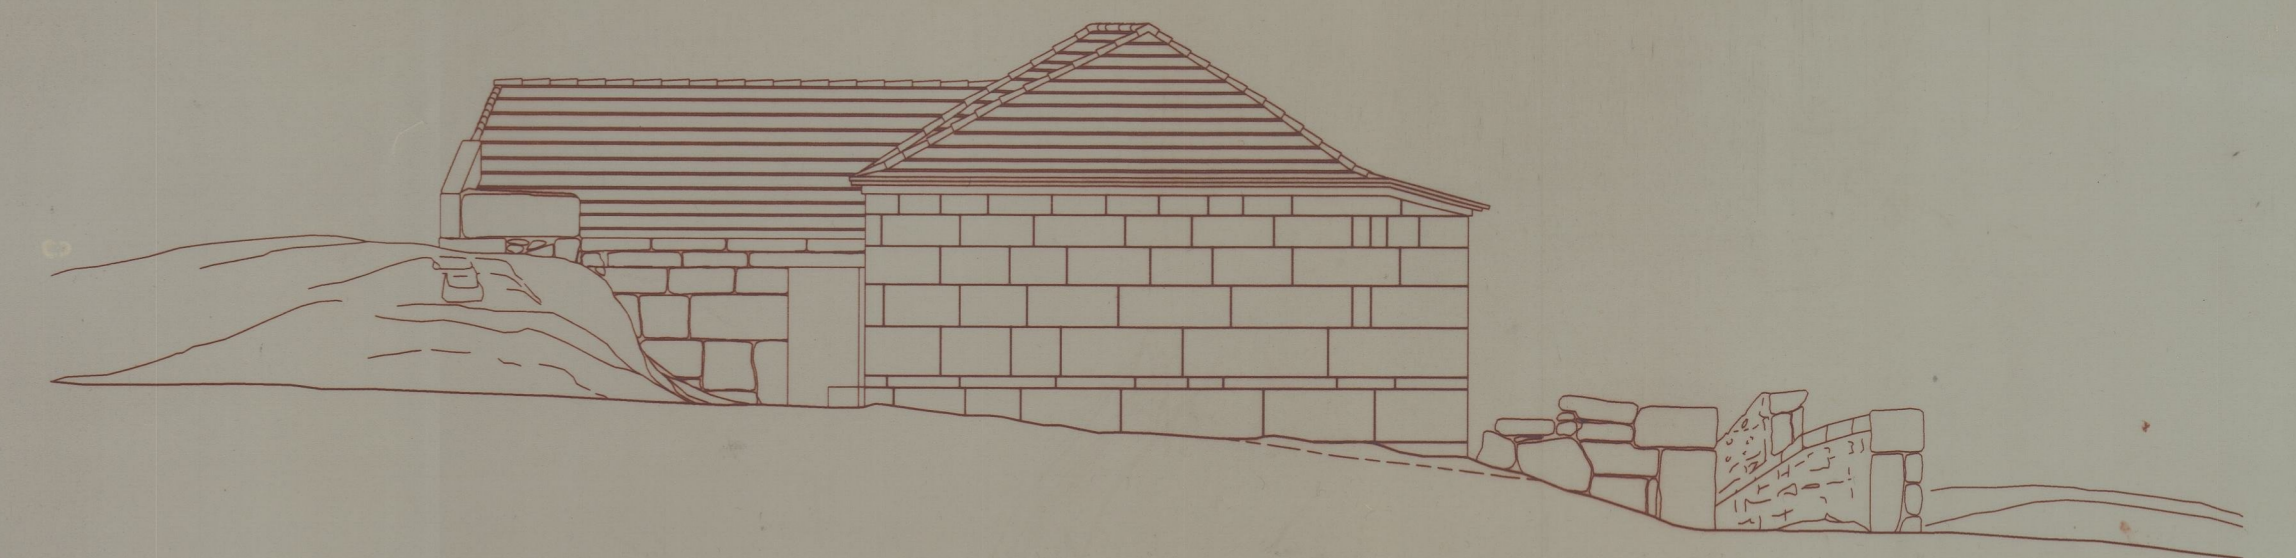

ALÇADO POENTE



CORTE CD

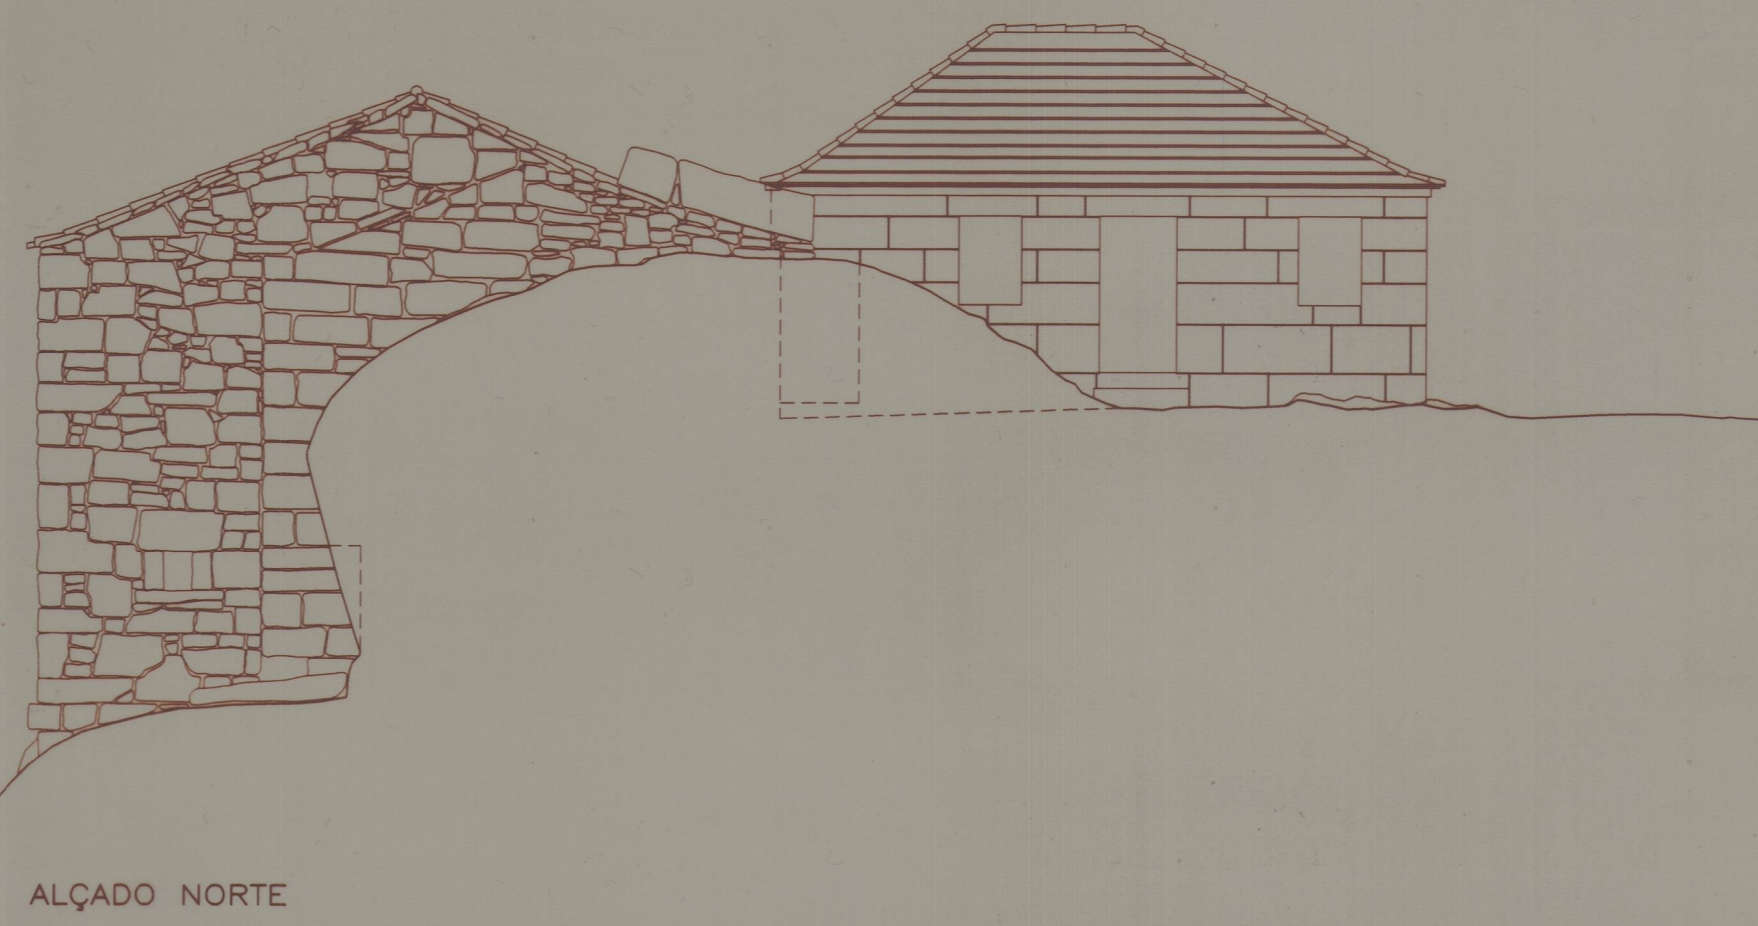

ALÇADO NORTE



ALÇADO SUL