



MOSTEIRO DE N. S. DA SAUDAÇÃO EM MONTEMOR-O-NOVO			01
contem: PLANTA DO PISO 0			
data: FEVEREIRO 1997	autor: ANA LÚCIA BARBOSA	escala: 1/250	

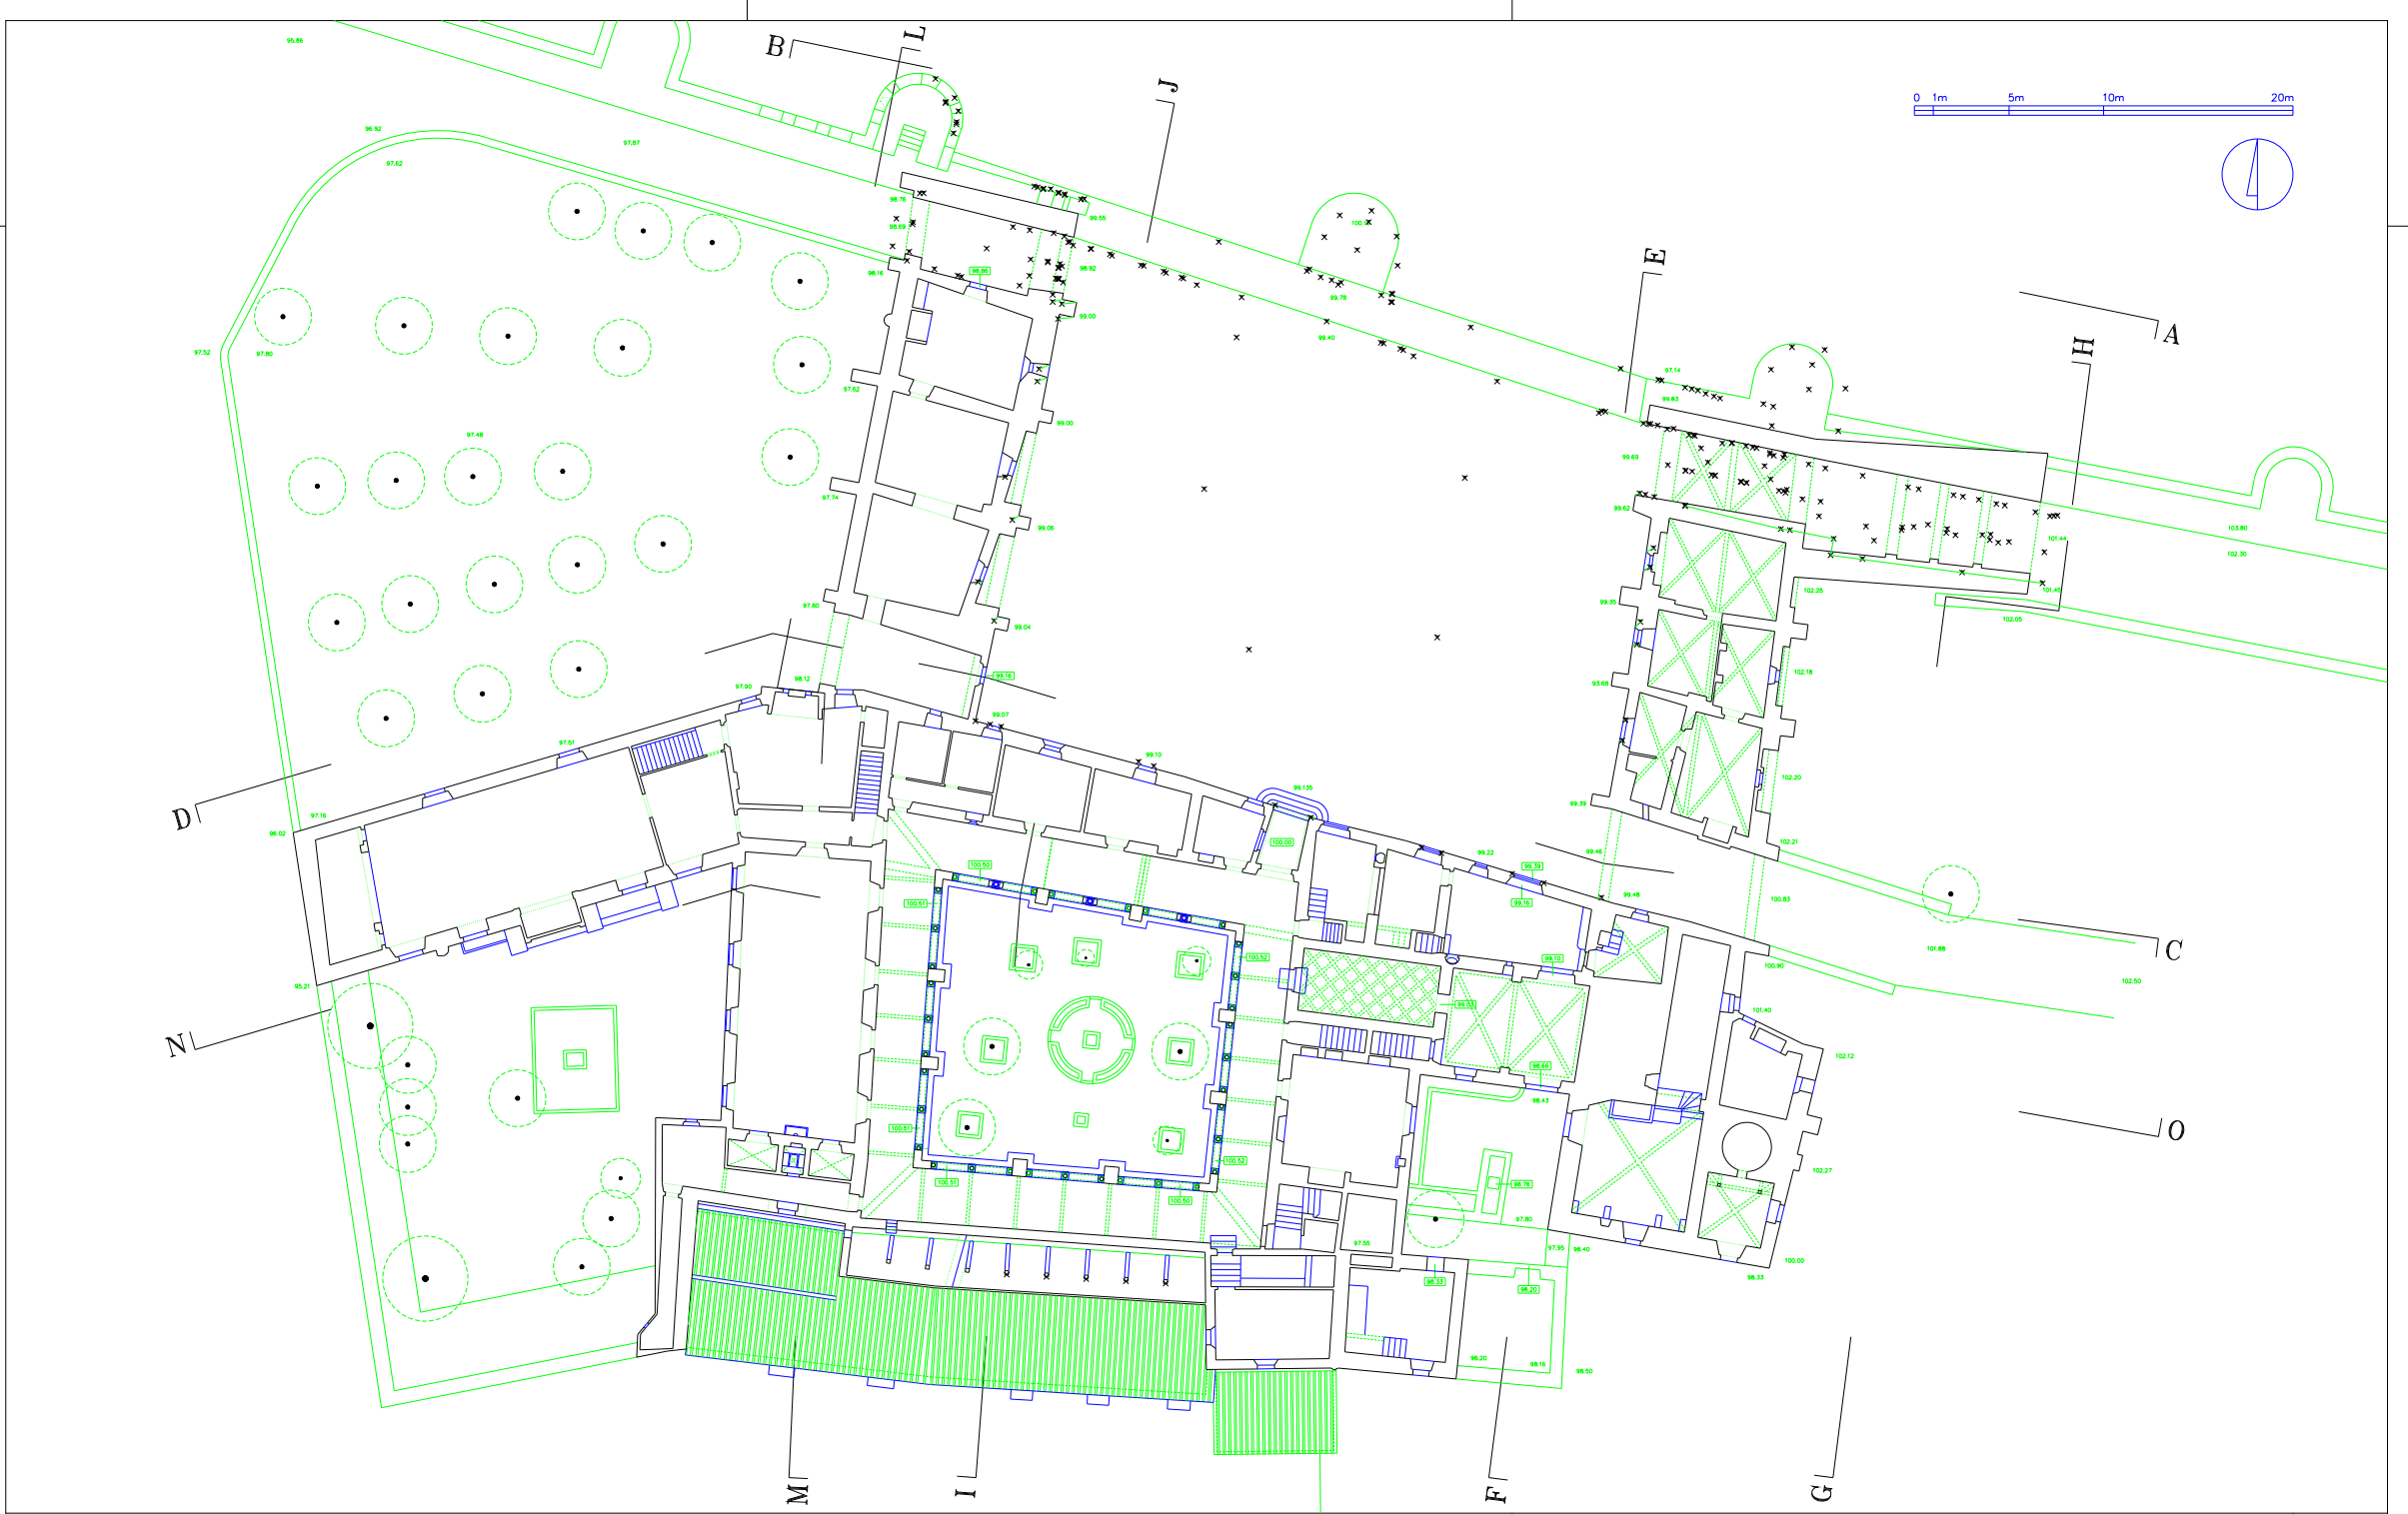


MOSTEIRO DE N. S. DA SAUDAÇÃO EM MONTEMOR-O-NOVO			02
PLANTA DO PISO 1			
contem:	data:	autor:	escala:
	FEVEREIRO 1997	ANA LÚCIA BARBOSA	1/250




MOSTEIRO DE N. S. DA SAUDAÇÃO EM MONTEMOR-O-NOVO			03
contem: PLANTA DO PISO 2			
data: FEVEREIRO 1997	autor: ANA LÚCIA BARBOSA	escala: 1/250	

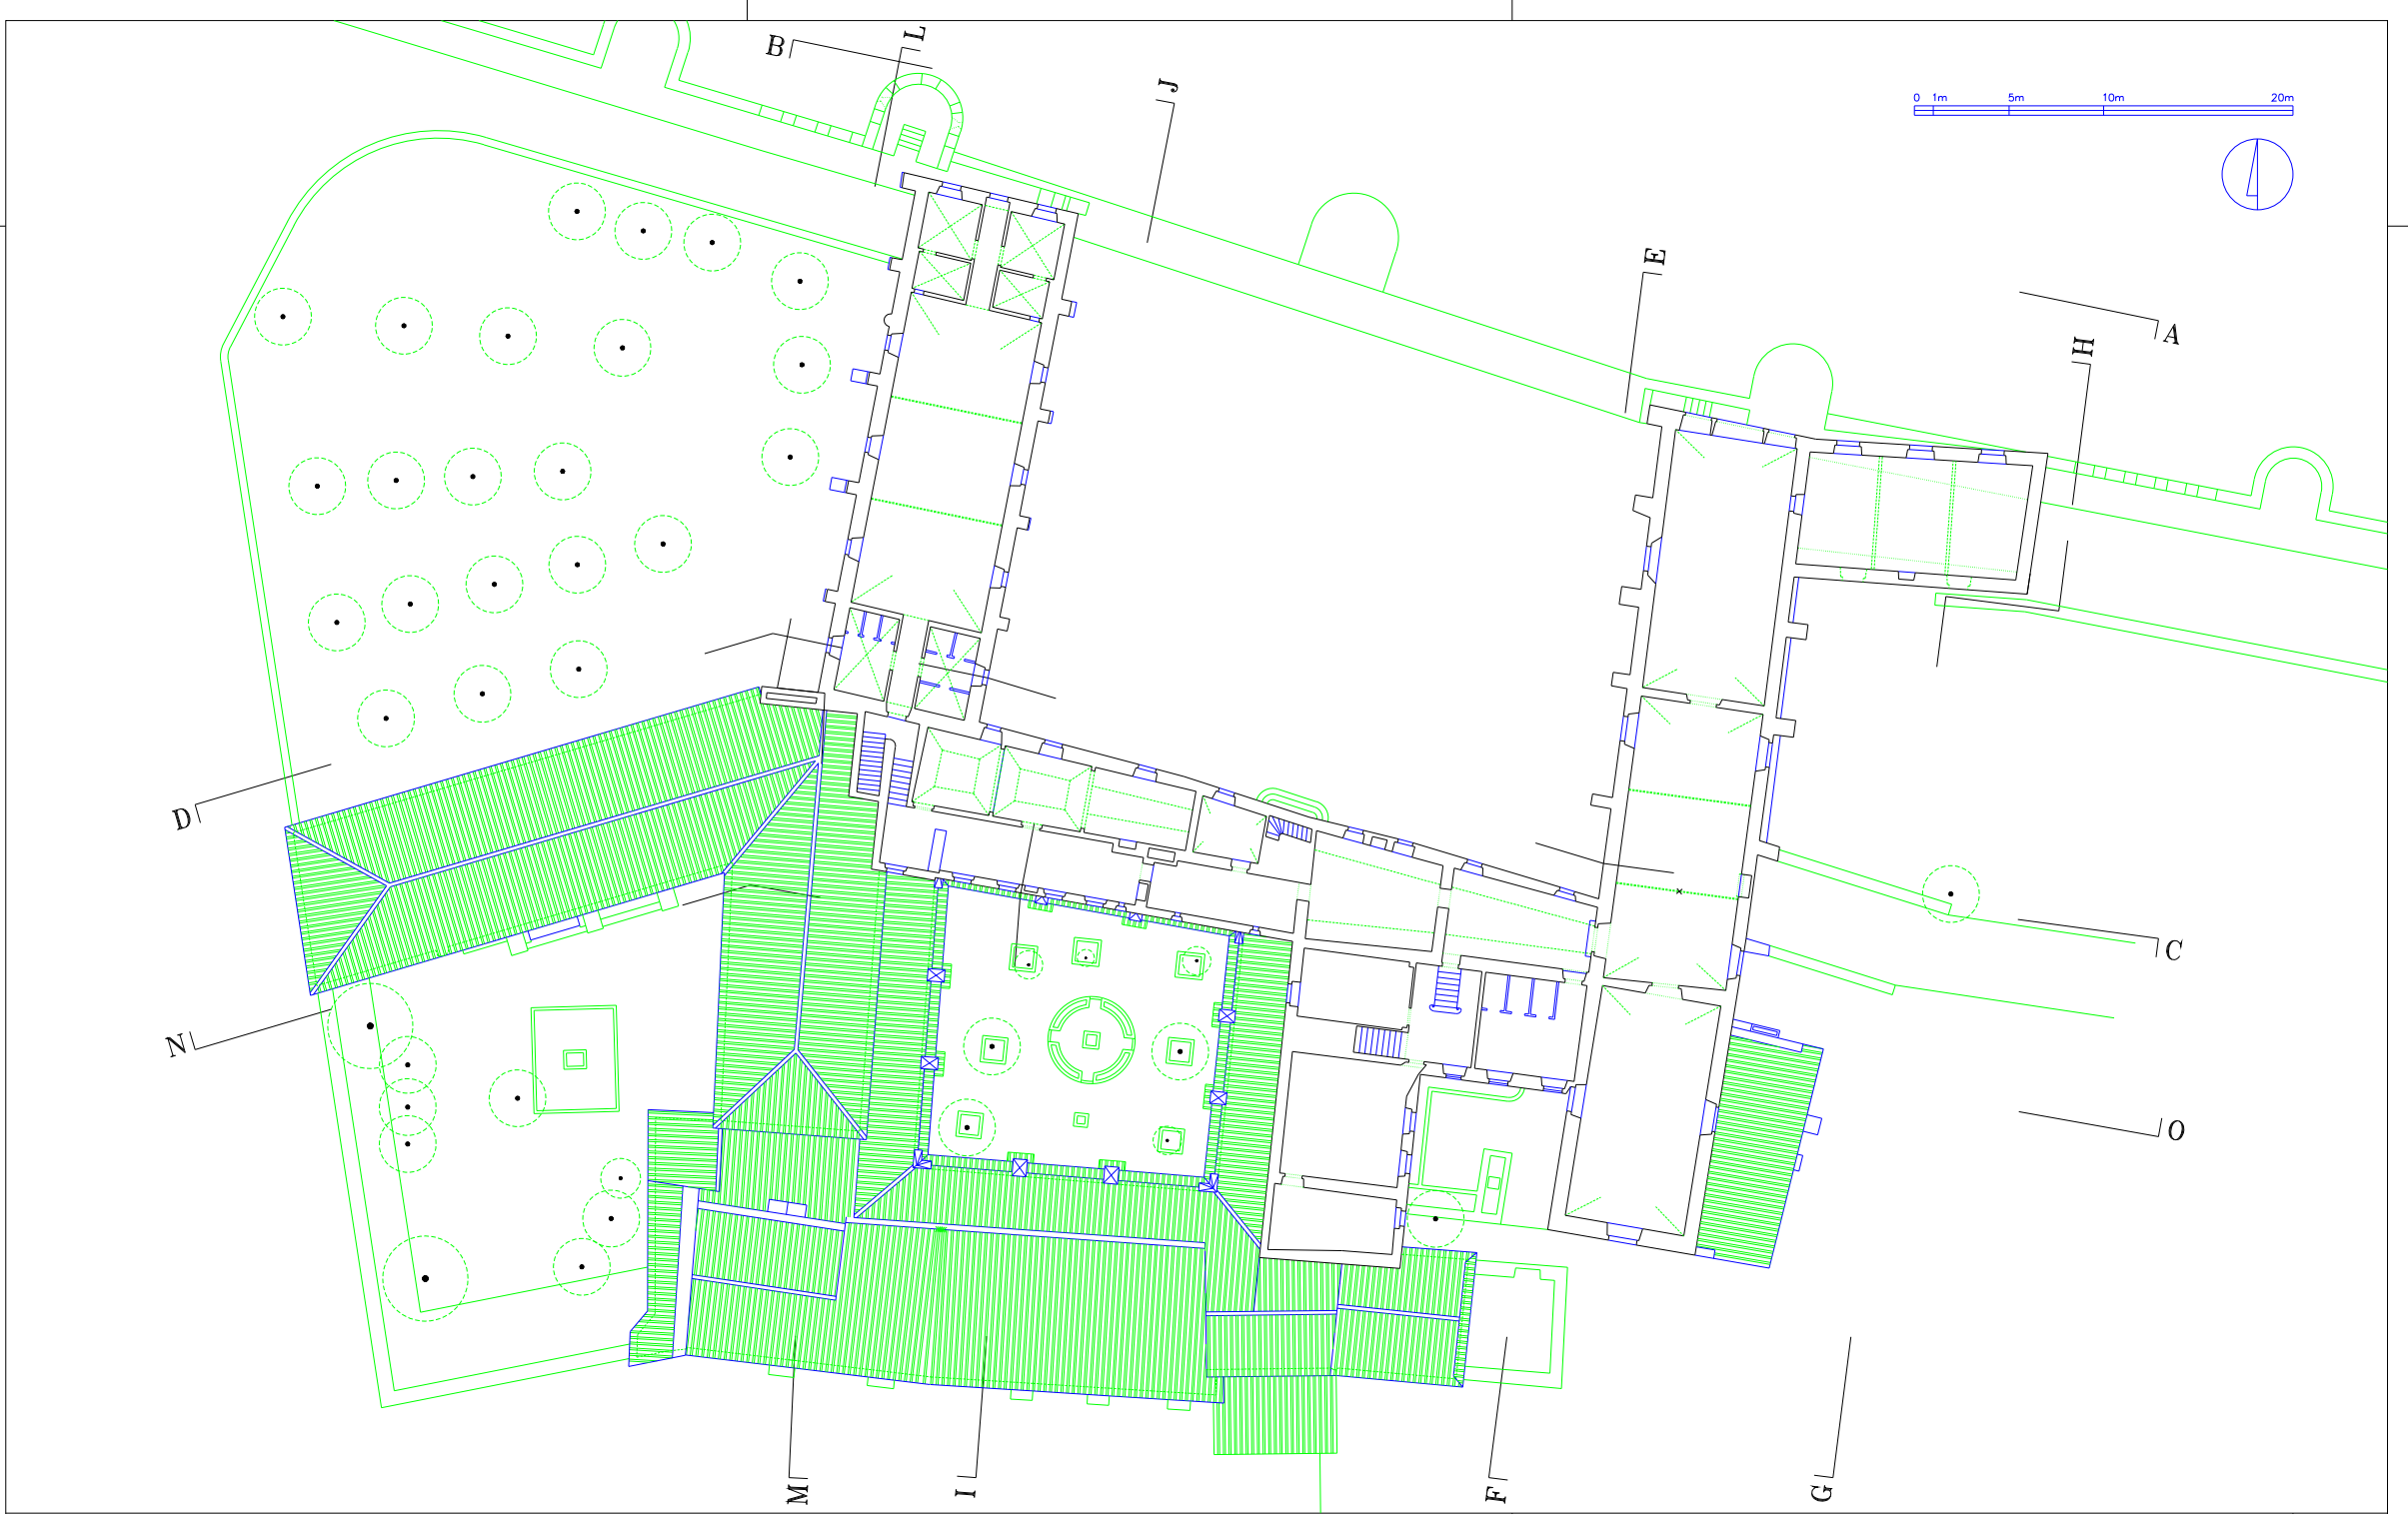


MOSTEIRO DE N. S. DA SAUDAÇÃO EM MONTEMOR-O-NOVO			04
contem:		PLANTA DO PISO 3	
data:	FEVEREIRO 1997	autor:	
escala:	1/250		

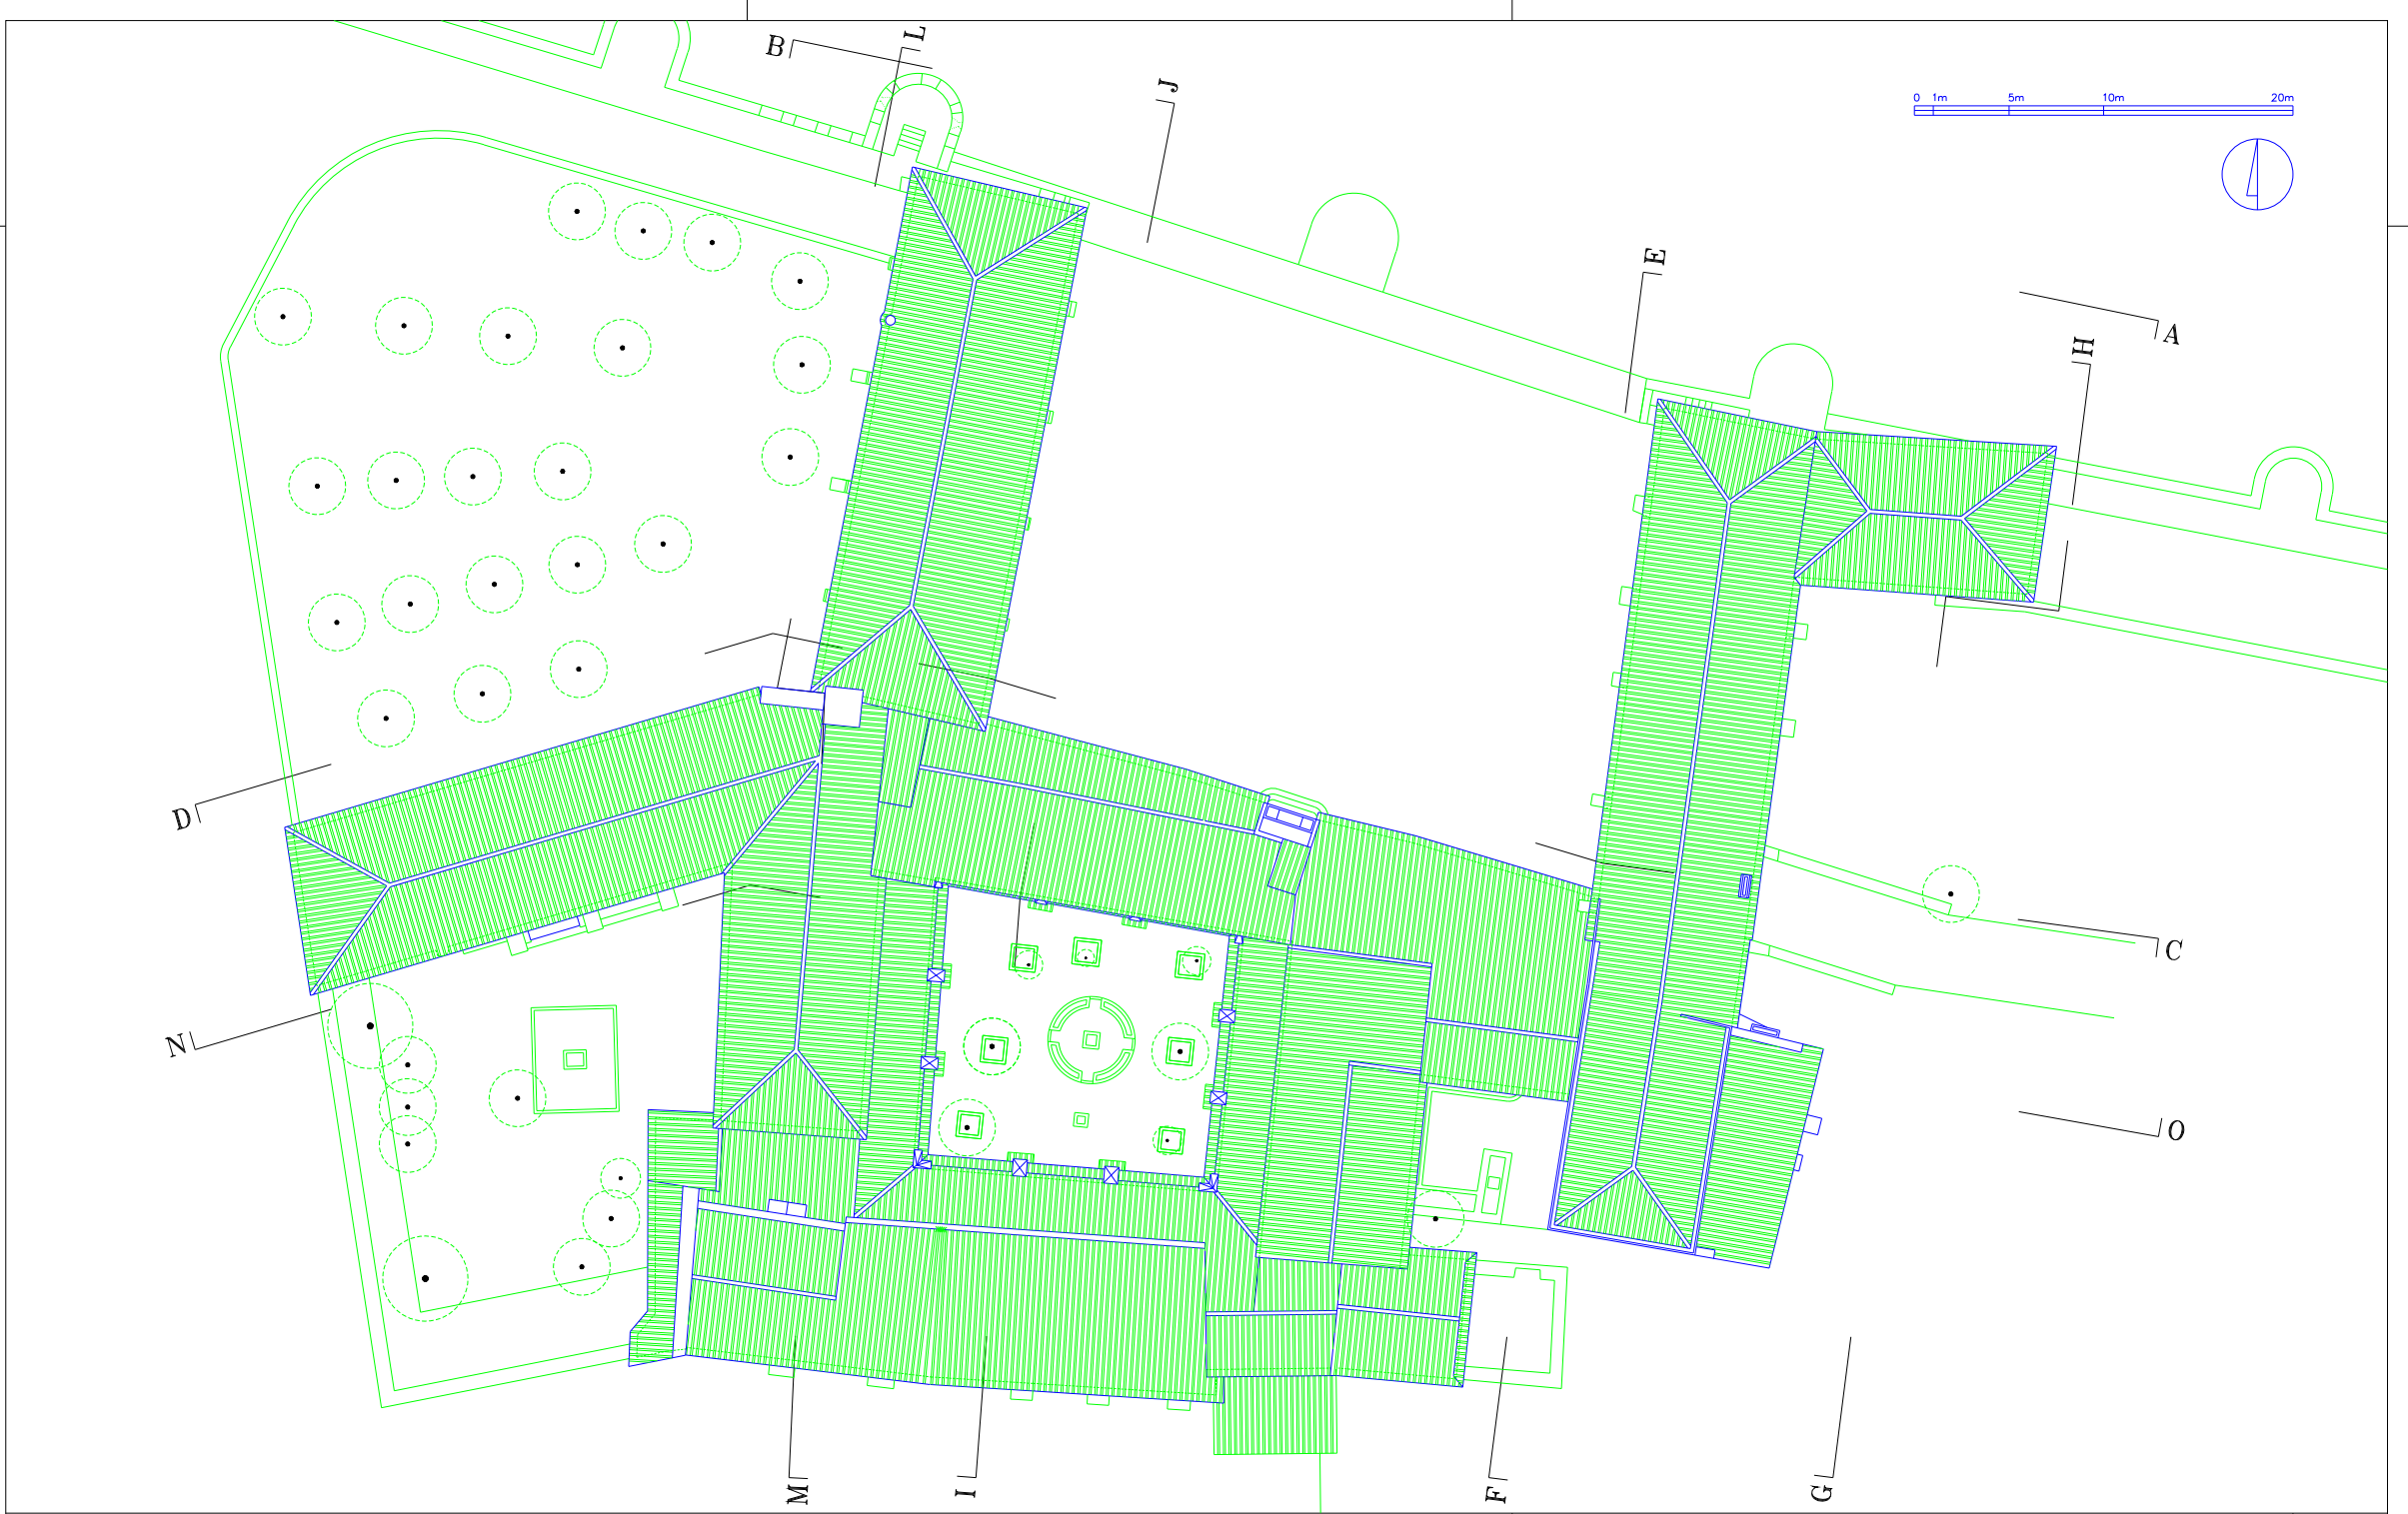

MOSTEIRO DE N. S. DA SAUDAÇÃO EM MONTEMOR-O-NOVO			05
contem: PLANTA DA COBERTURA			
data: FEVEREIRO 1997	autor: ANA LÚCIA BARBOSA	escala: 1/250	

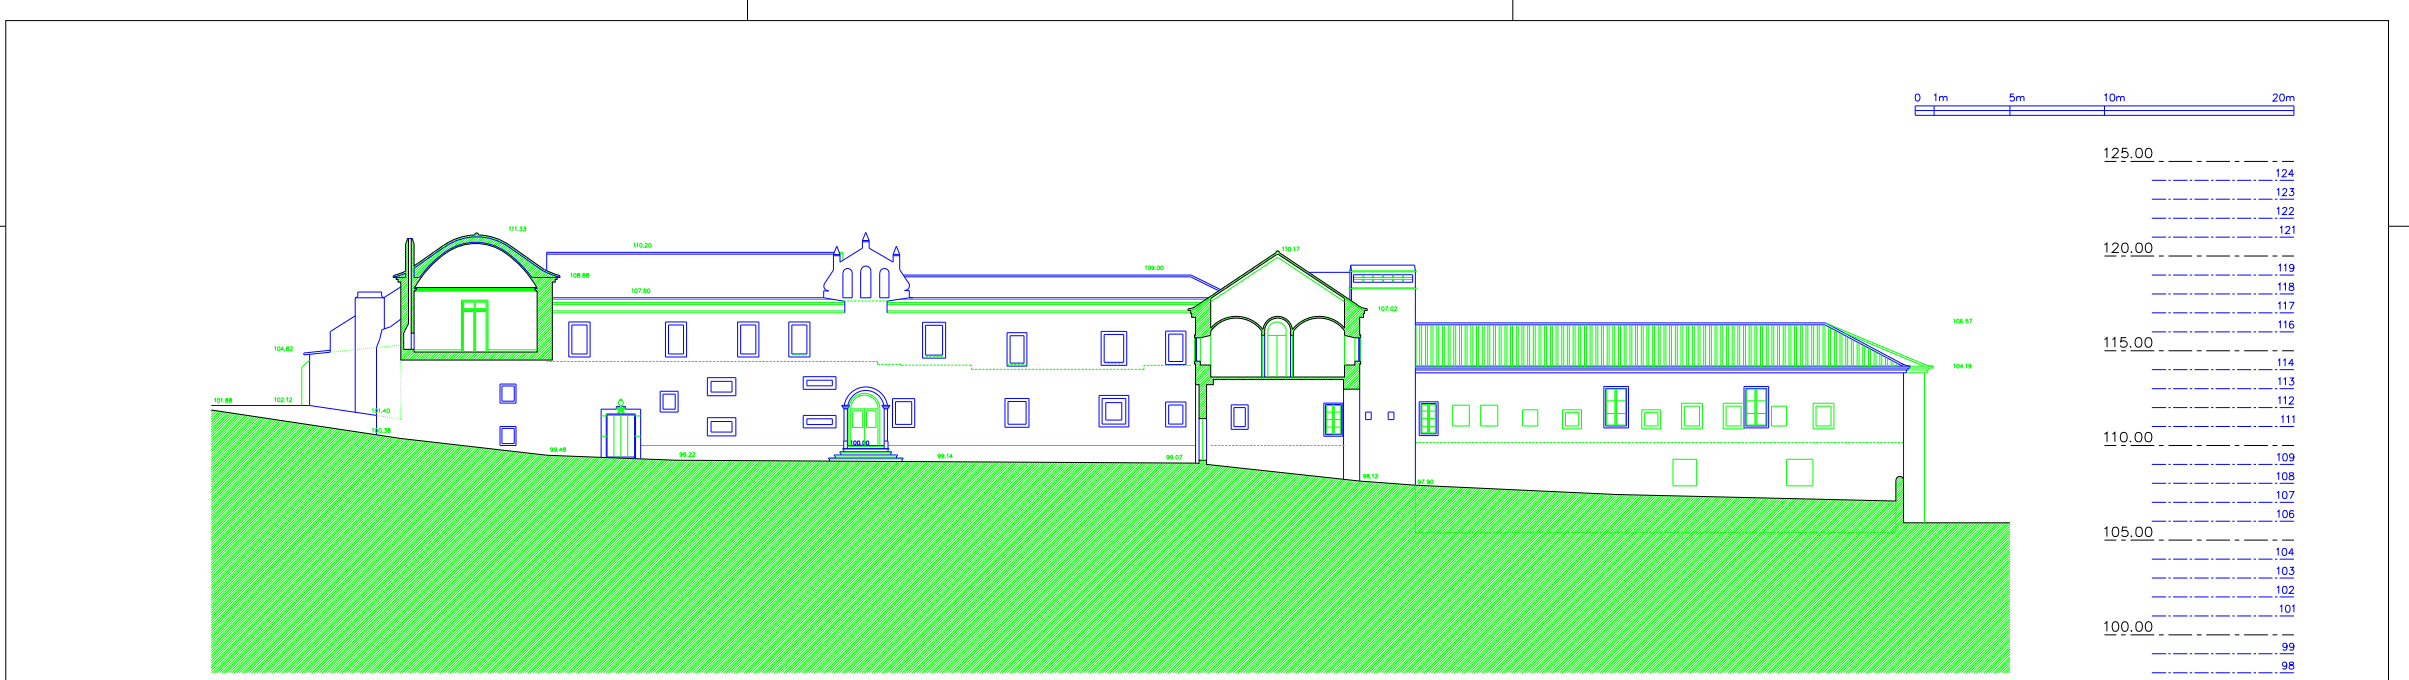


CORTE C.D



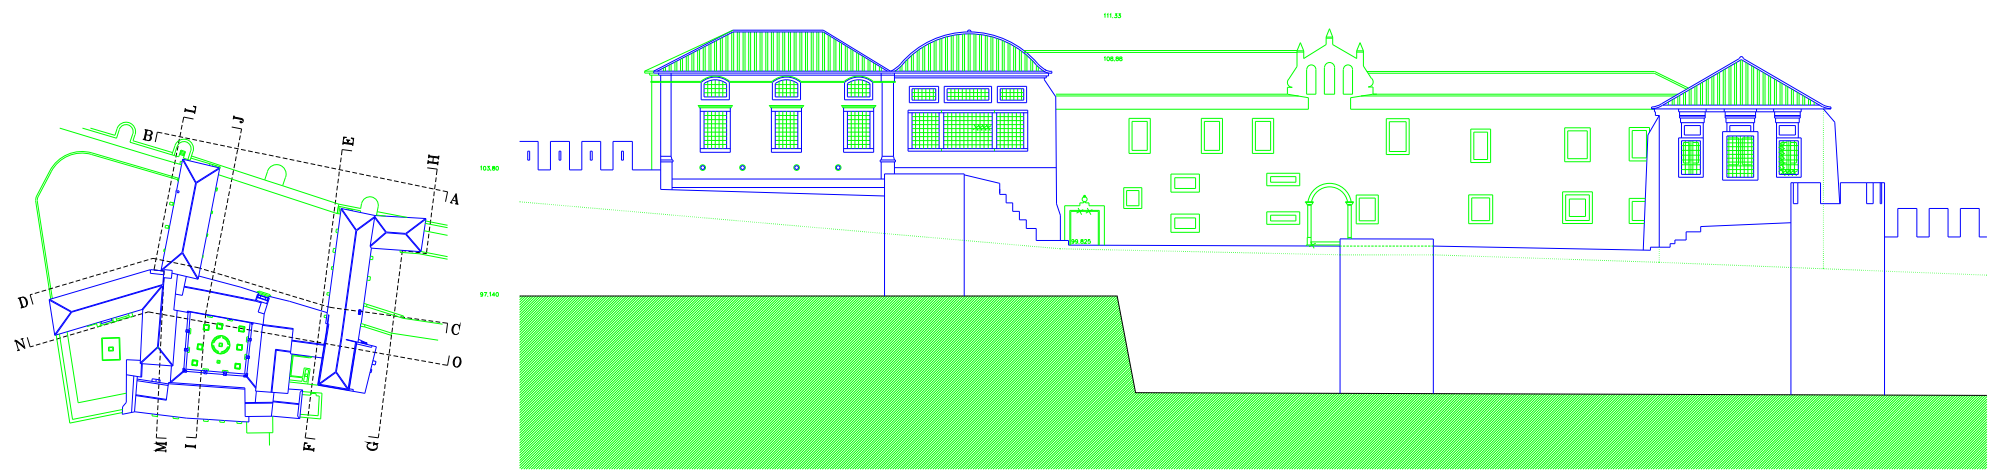


CORTE A.B


MOSTEIRO DE N. S. DA SAUDAÇÃO EM MONTEMOR-O-NOVO
 contem: CORTES A.B E C.D
 data: FEVEREIRO 1997 autor: ANA LÚCIA BARBOSA escala: 1/250

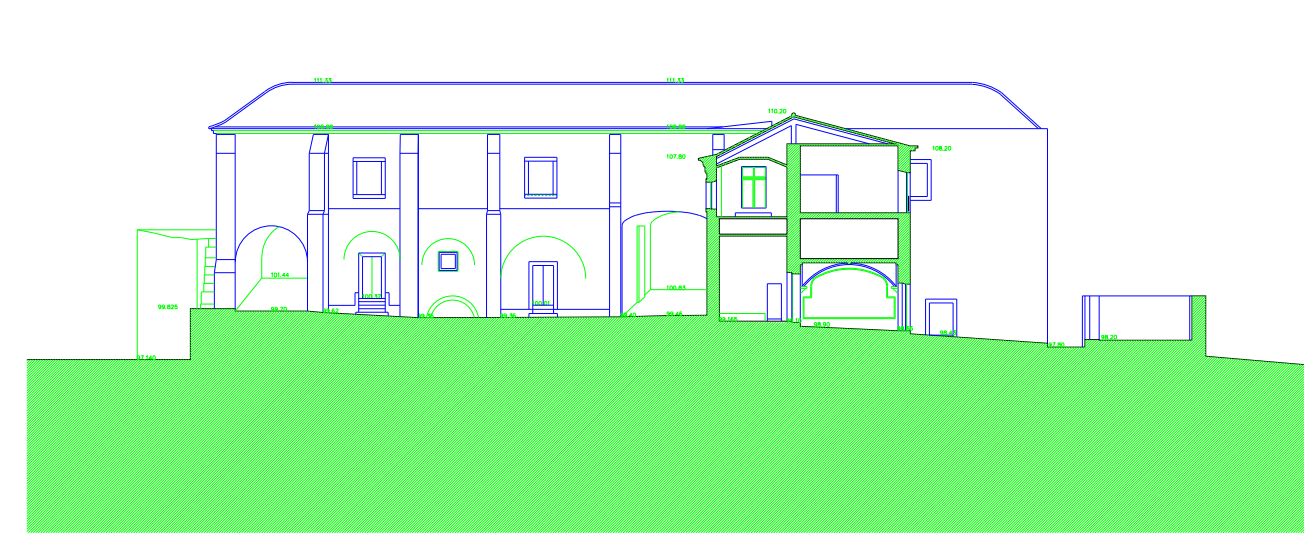

CORTE E.F

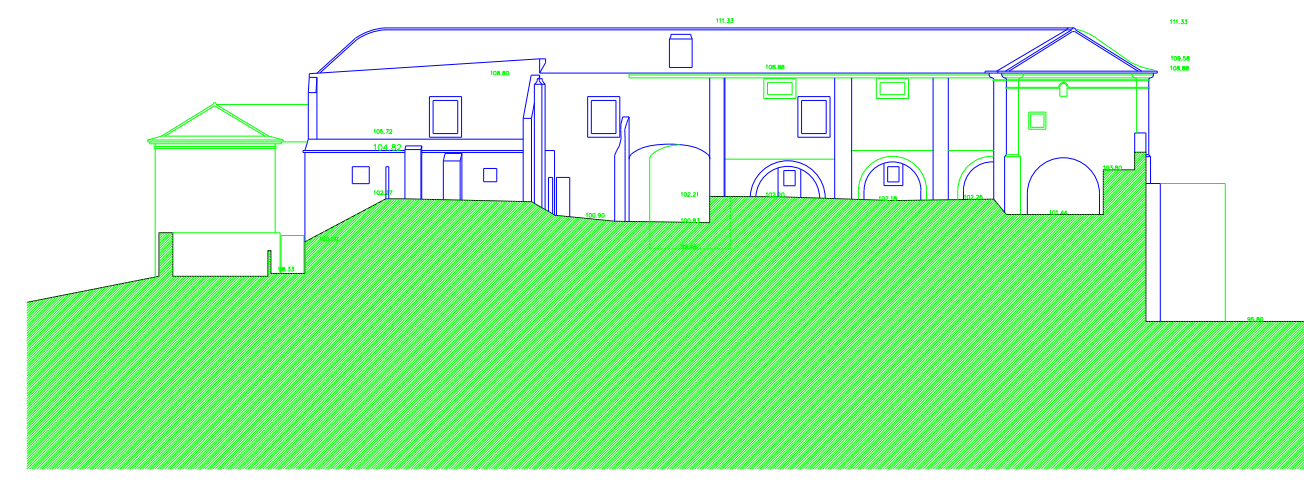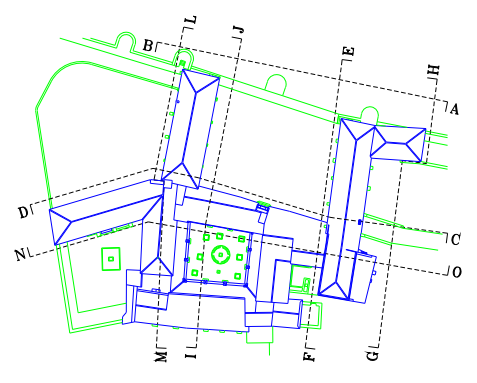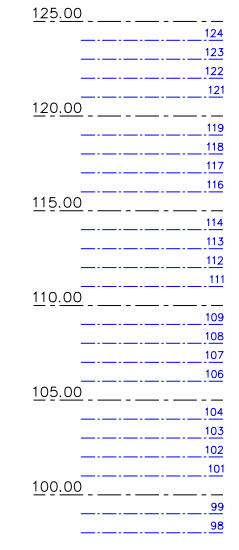


CORTE G.H



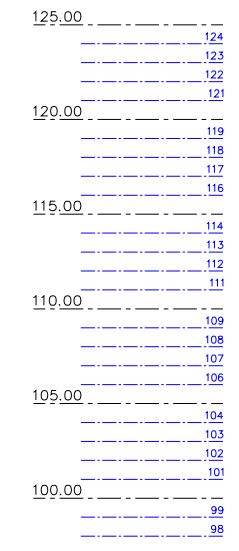


MOSTEIRO DE N. S. DA SAUDAÇÃO EM MONTEMOR-O-NOVO


contem: **CORTES E.F E G.H**
 data: FEVEREIRO 1997 autor: ANA LÚCIA BARBOSA escala: 1/250

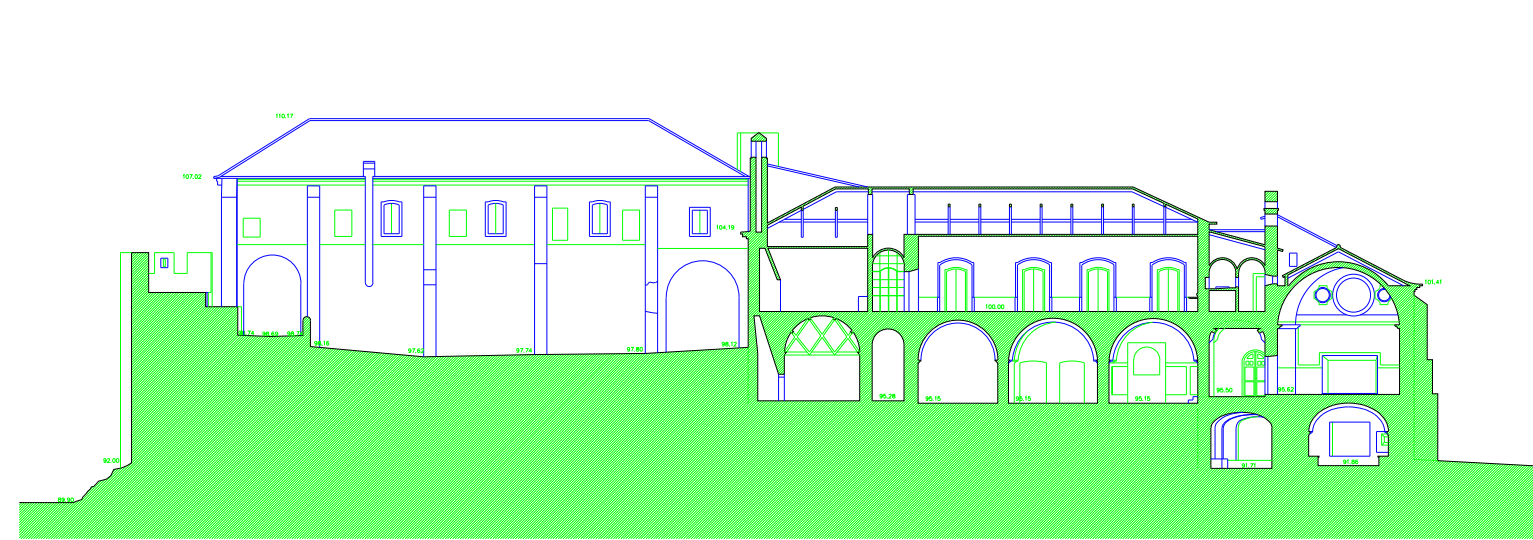



CORTE L.M

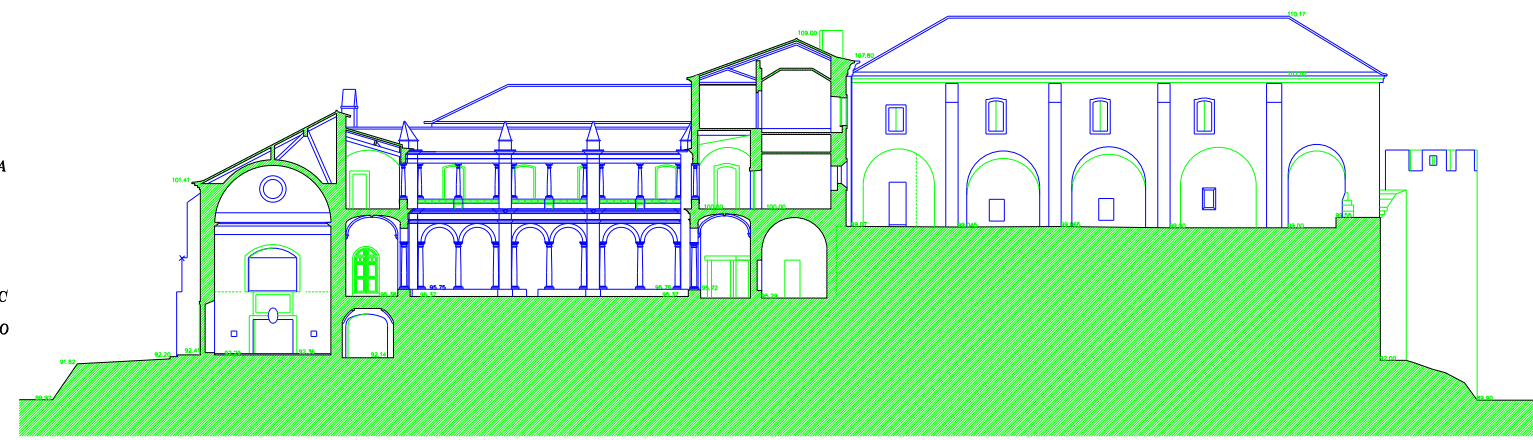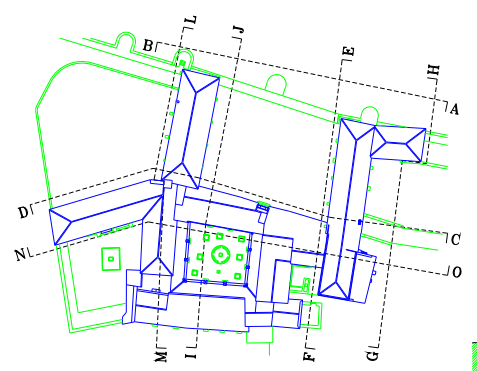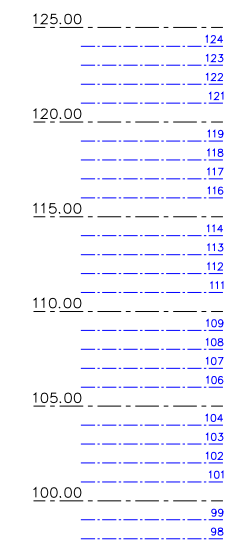



CORTE I.J

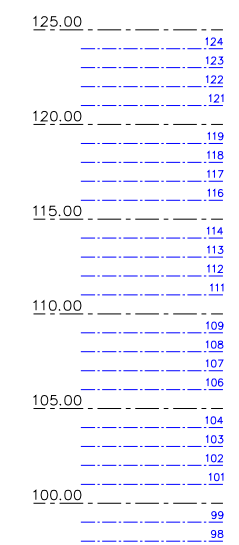

MOSTEIRO DE N. S. DA SAUDAÇÃO EM MONTEMOR-Ô-NOVO		
contem: CORTES I.J E L.M		
data: FEVEREIRO 1997	autor: ANA LÚCIA BARBOSA	escala: 1/250

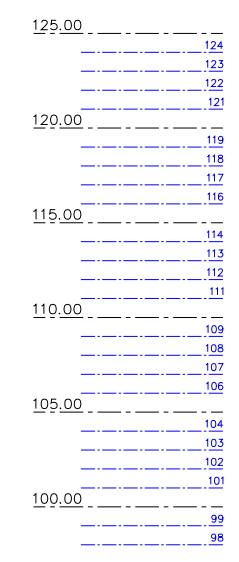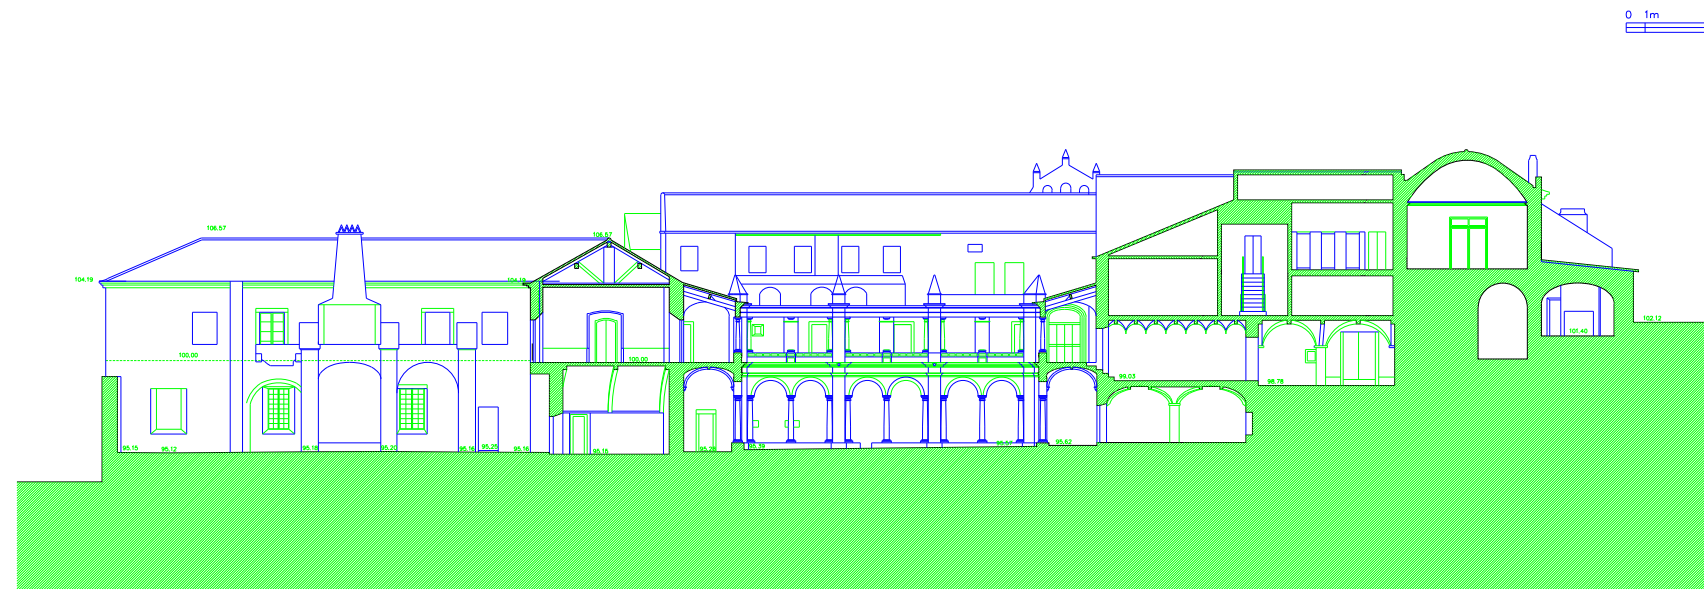

CORTE N.0

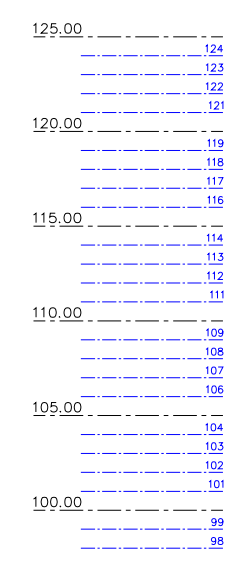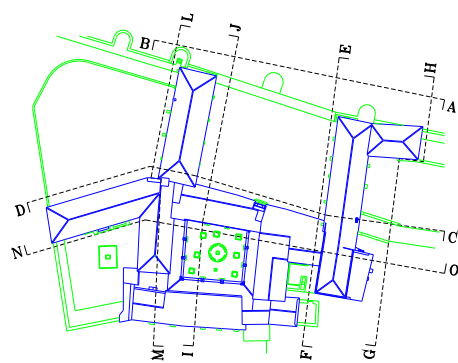

MOSTEIRO DE N. S. DA SAUDAÇÃO EM MONTEMOR-O-NOVO

contem: CORTE N.0
 data: FEVEREIRO 1997 autor: ANA LÚCIA BARBOSA escala: 1/250