

C.S. 471087 C.A. 4411


Tostes de Arouca  
01/04/03

Arch



alçado

esc. 1:20

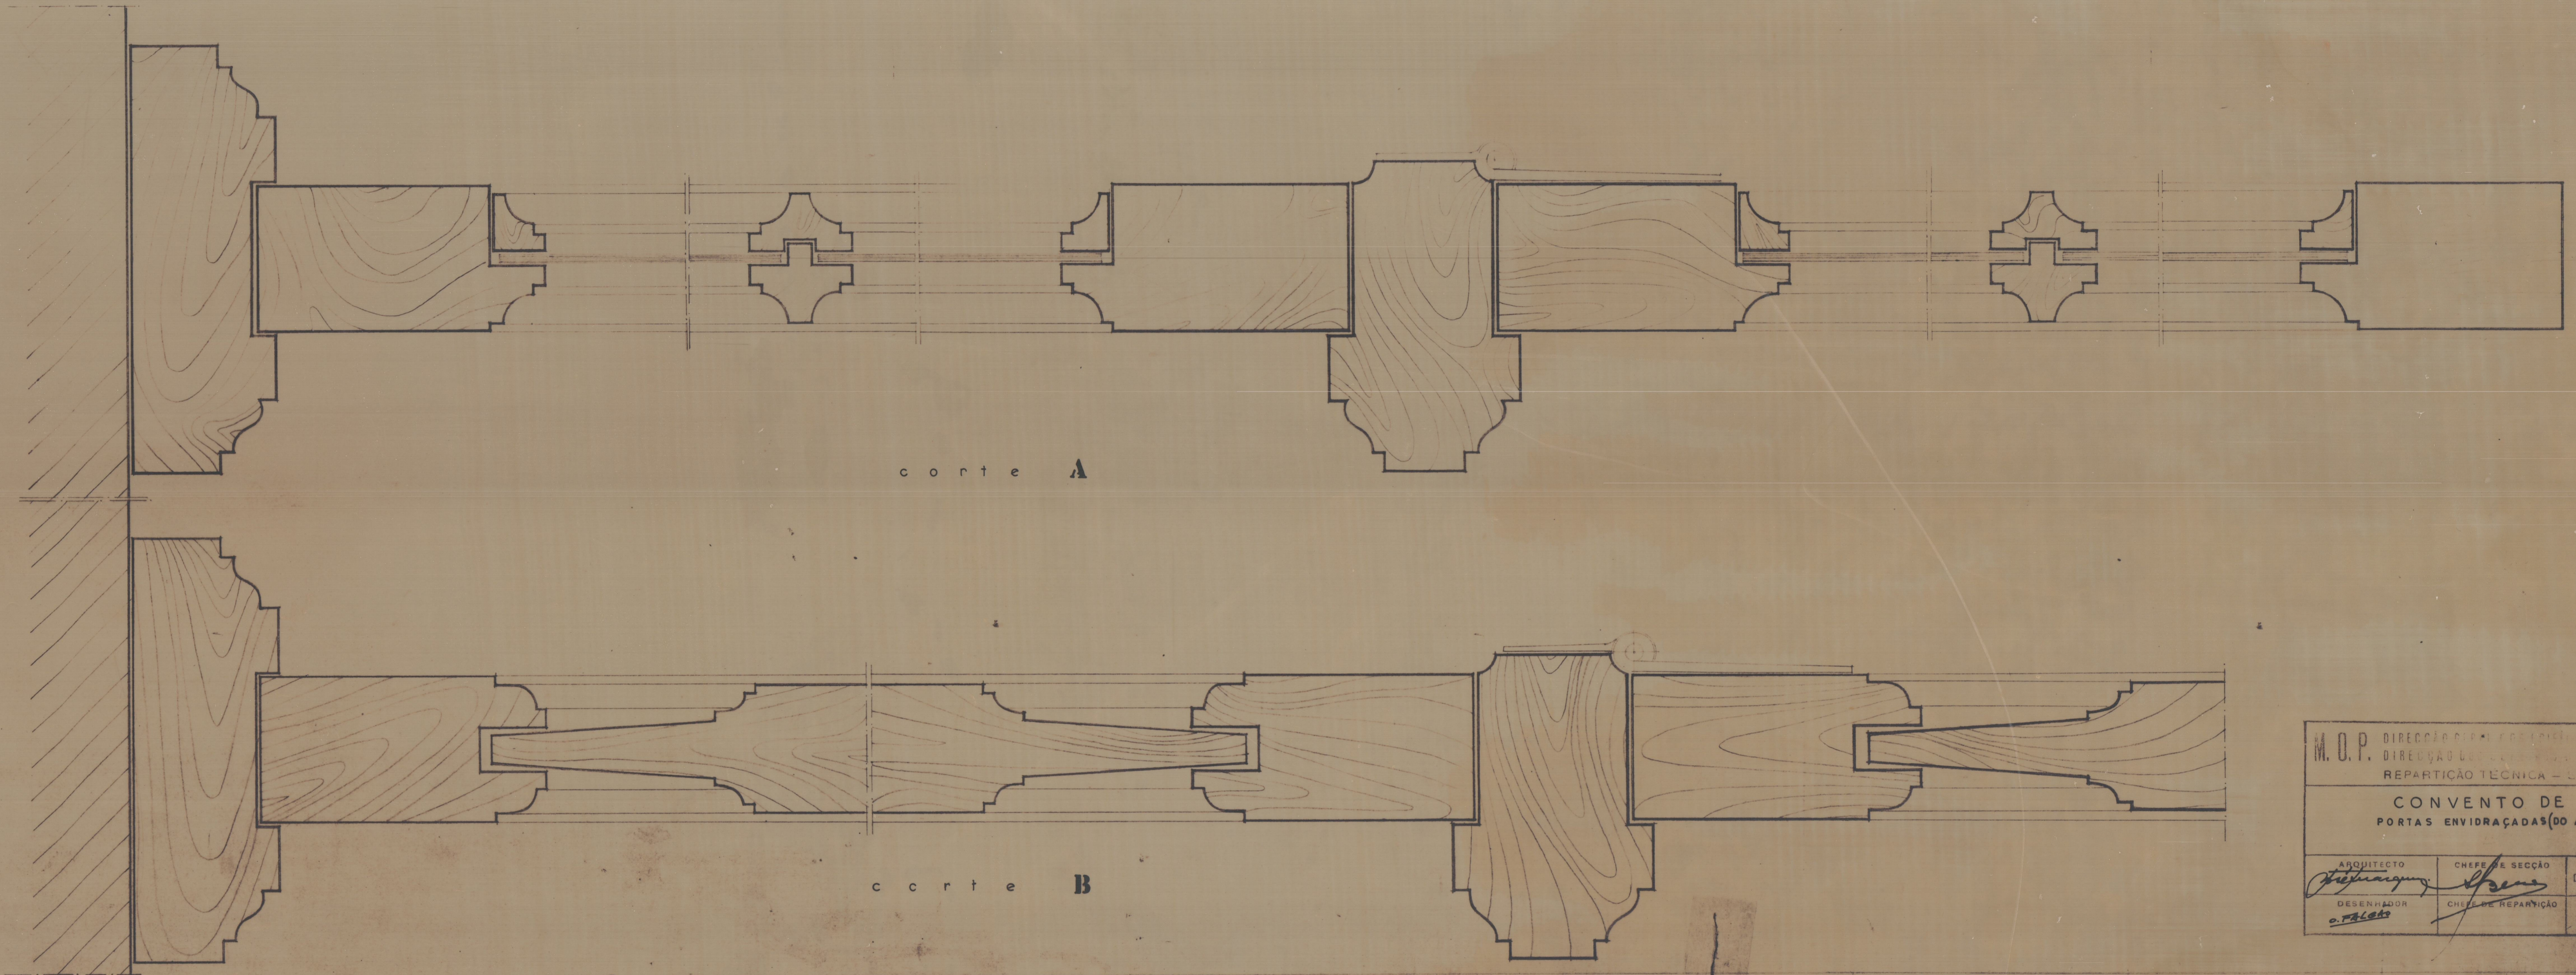

M. O. P. DIRECÇÃO DE PROVEDOR DE BENS NACIONAIS			
DIRECÇÃO DE PROVEDOR DE BENS NACIONAIS			
REPARTIÇÃO TÉCNICA - SECCÃO DO NORTE			
CONVENTO DE AROUCA			
PORTAS ENVIDRAÇADAS (DO ANTIGO CORPO DOS C.T.T.)			
FORMADORES AO T. N.º 1.			
ARQUITECTO	CHEFE DE SECÇÃO	DATA	17/11/64
DESENHADOR	CHEFE DE REPARTIÇÃO		1
			121

Doc. 131 - Conv. - Arouca  
Requisição nº 100/64  
P. 11. 11. 64. 100/64  
M. O. P. - B. N. - 100/64