




PLANTA PARCIAL PISO 1

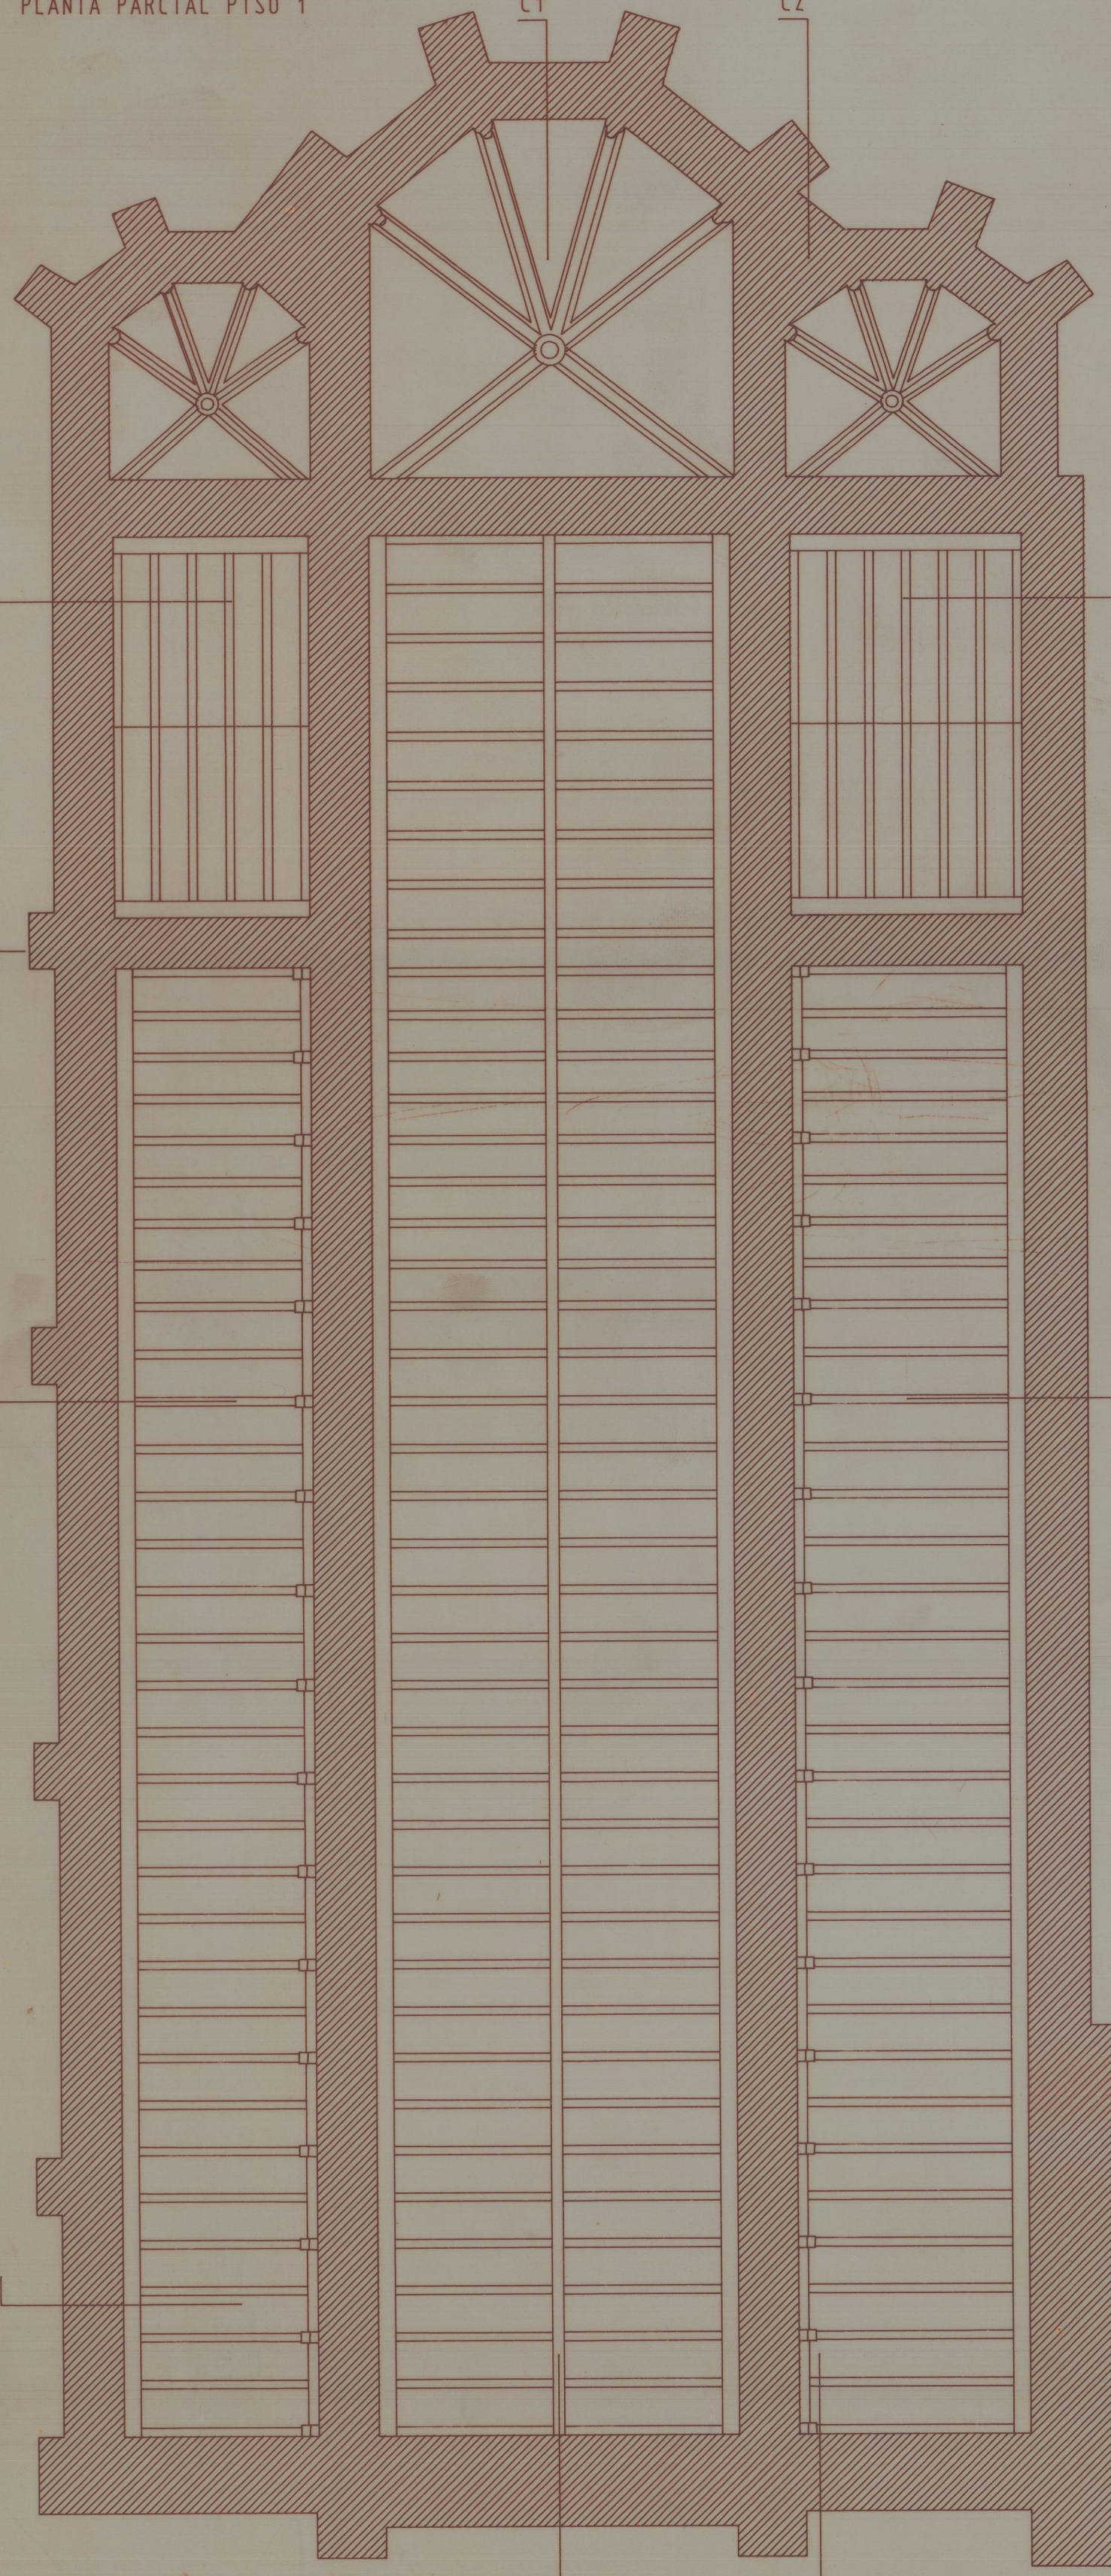

PLANTA DE TECTOS

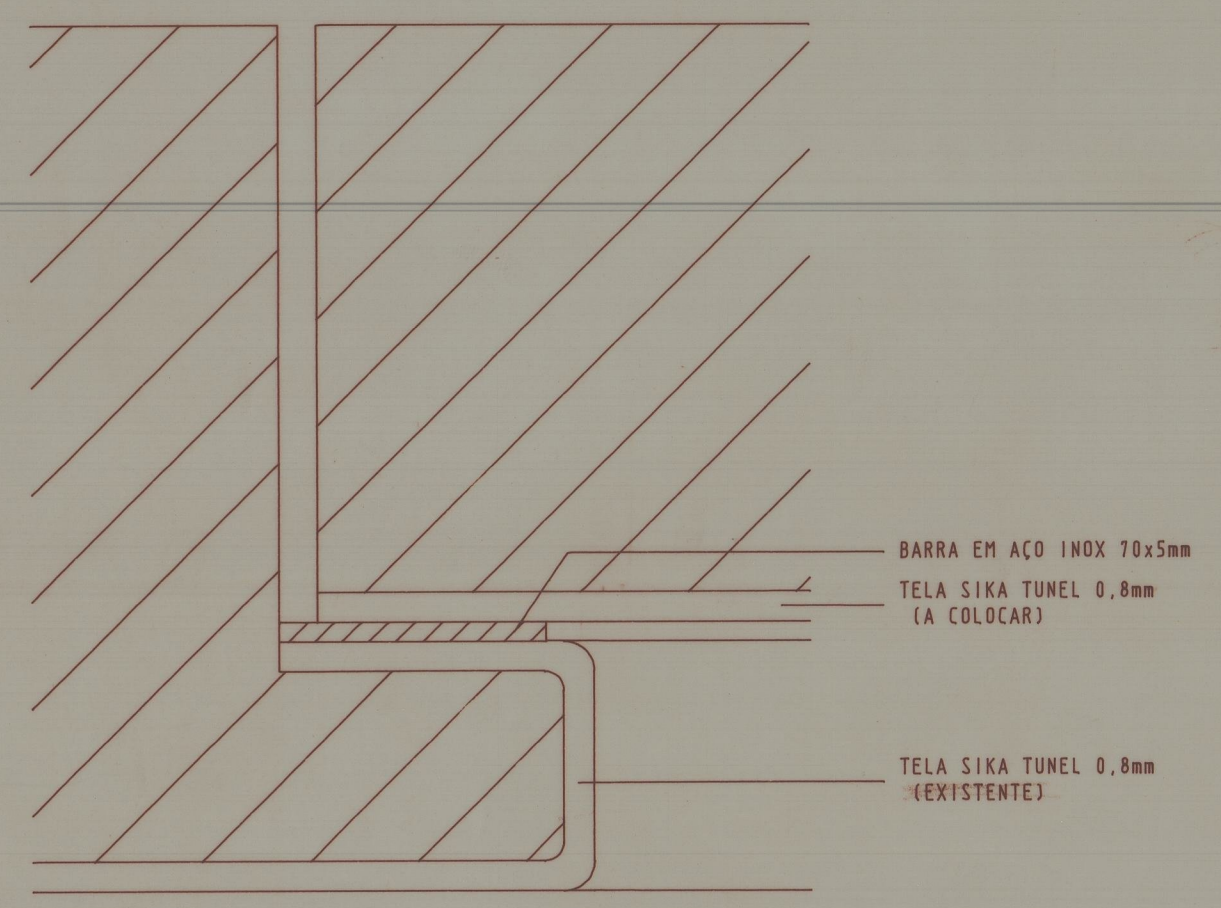


PORM. A

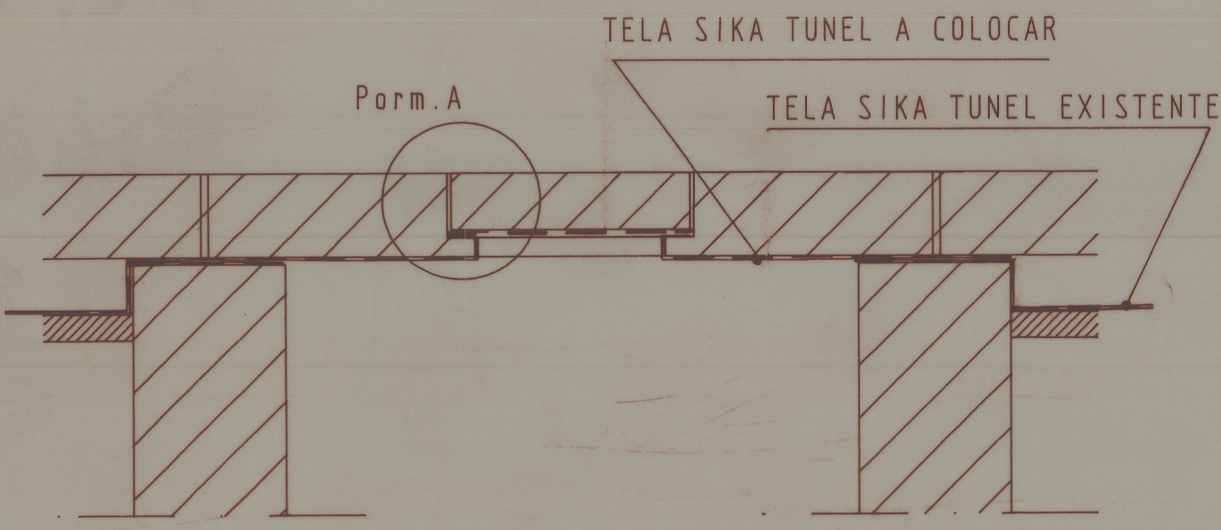

POÇO EXISTENTE (Impermeabilização da tampa)



CORTE 1.1

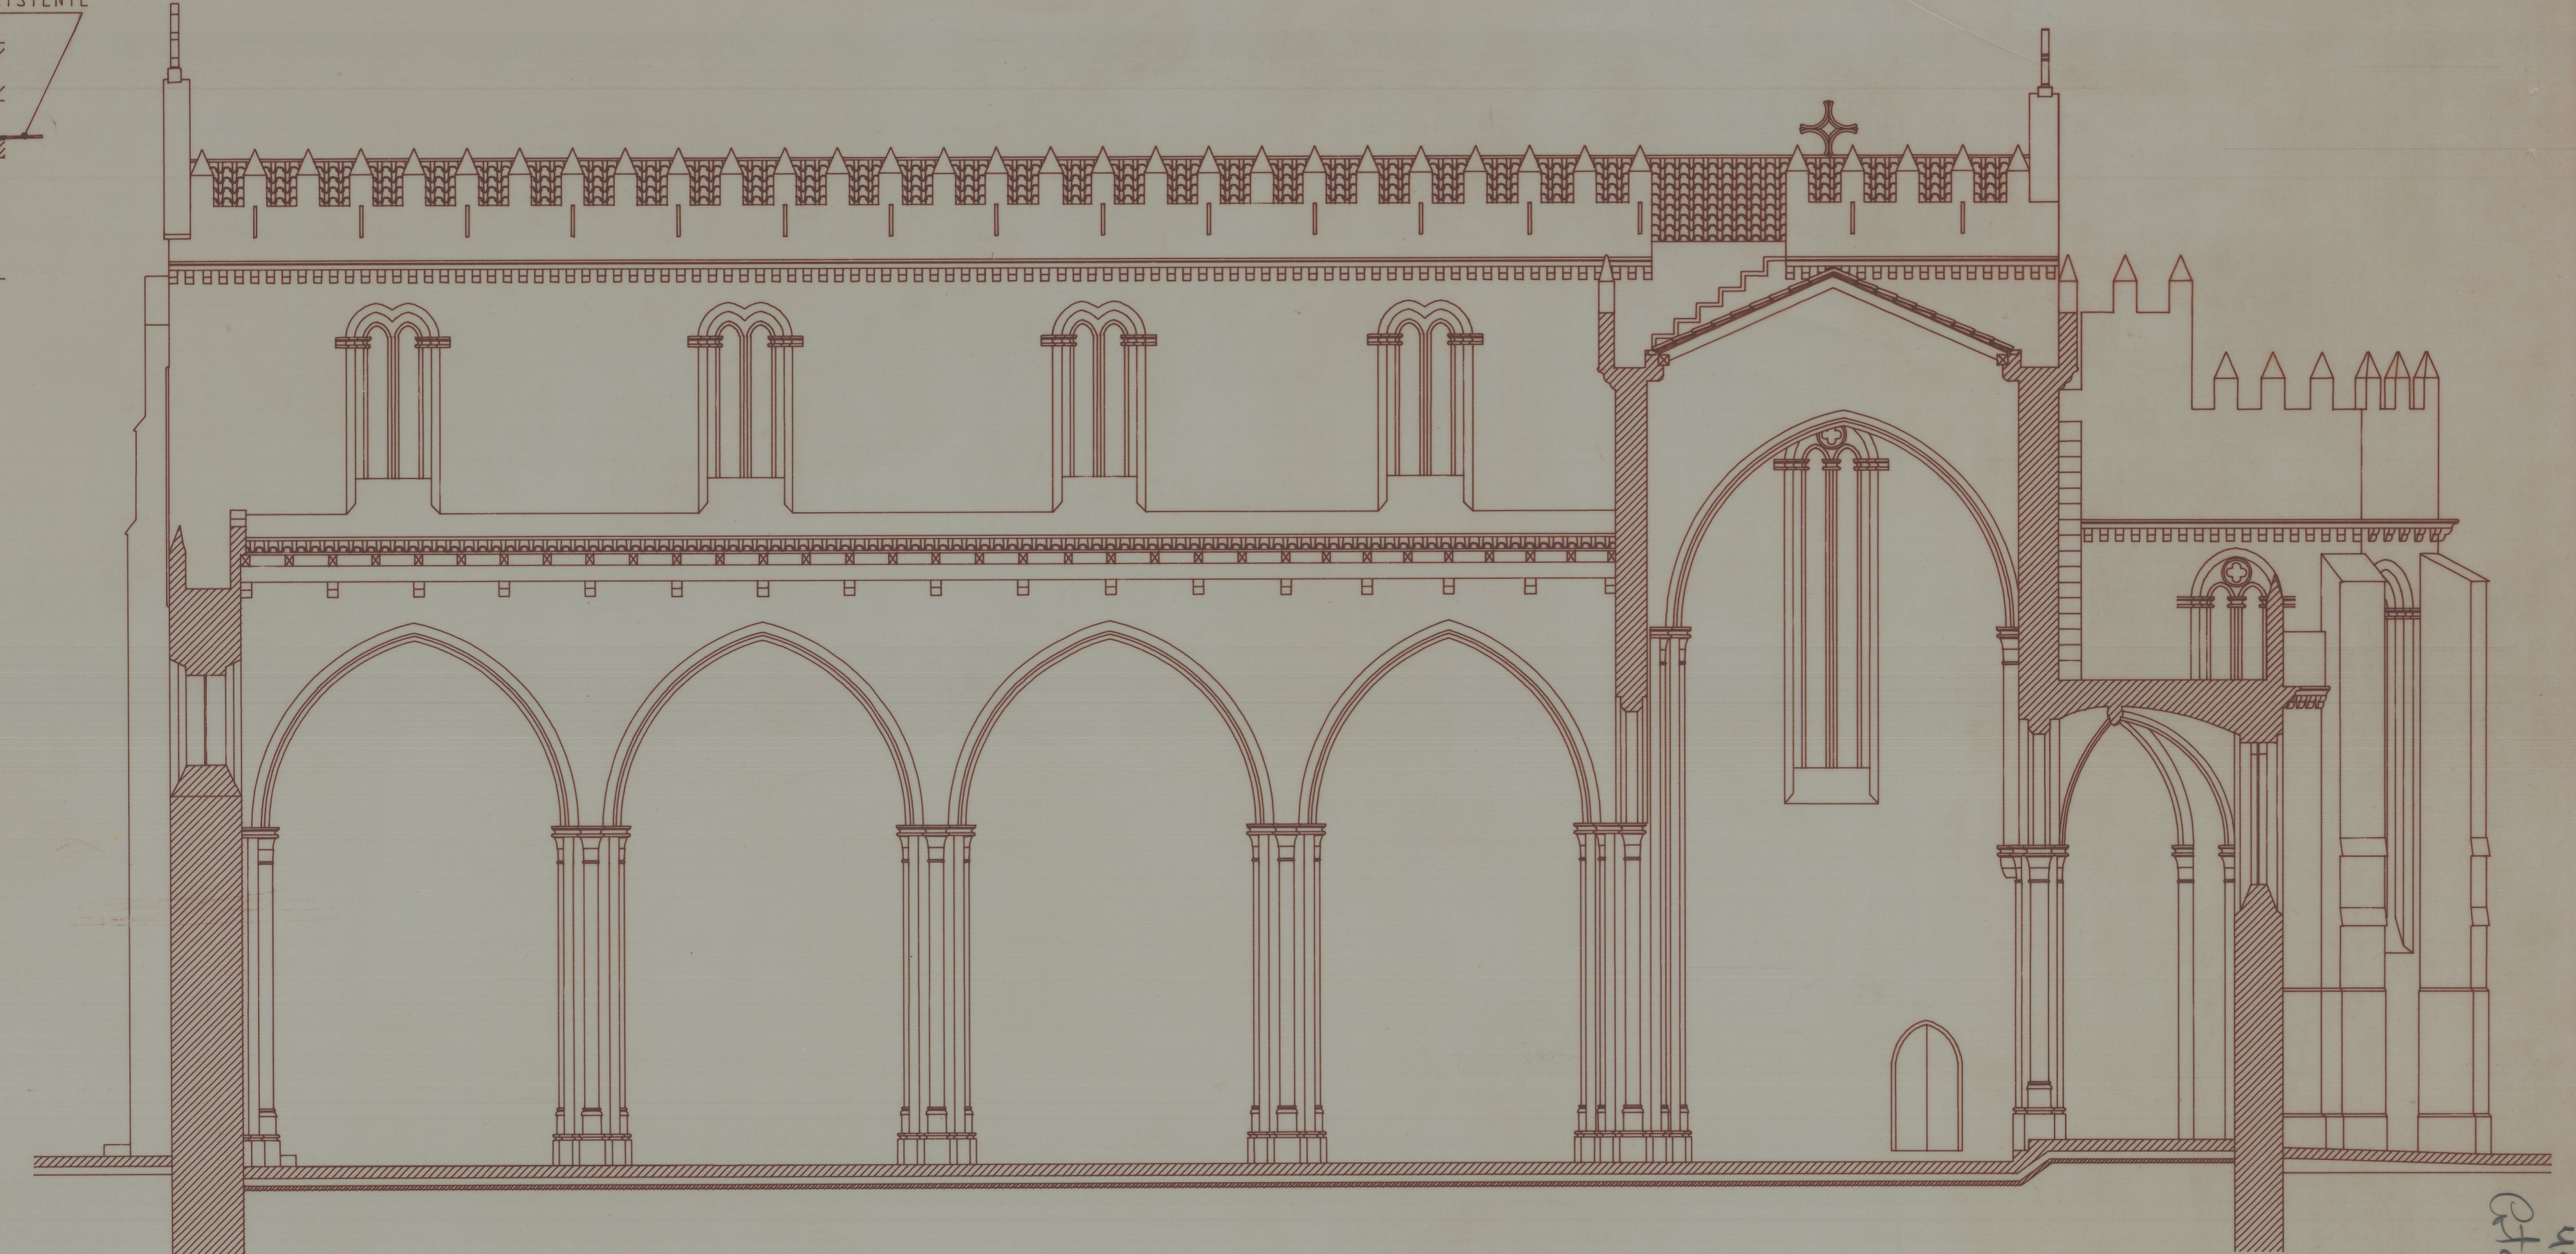

CORTE 2.2

41-3963
Ofc. 2256