


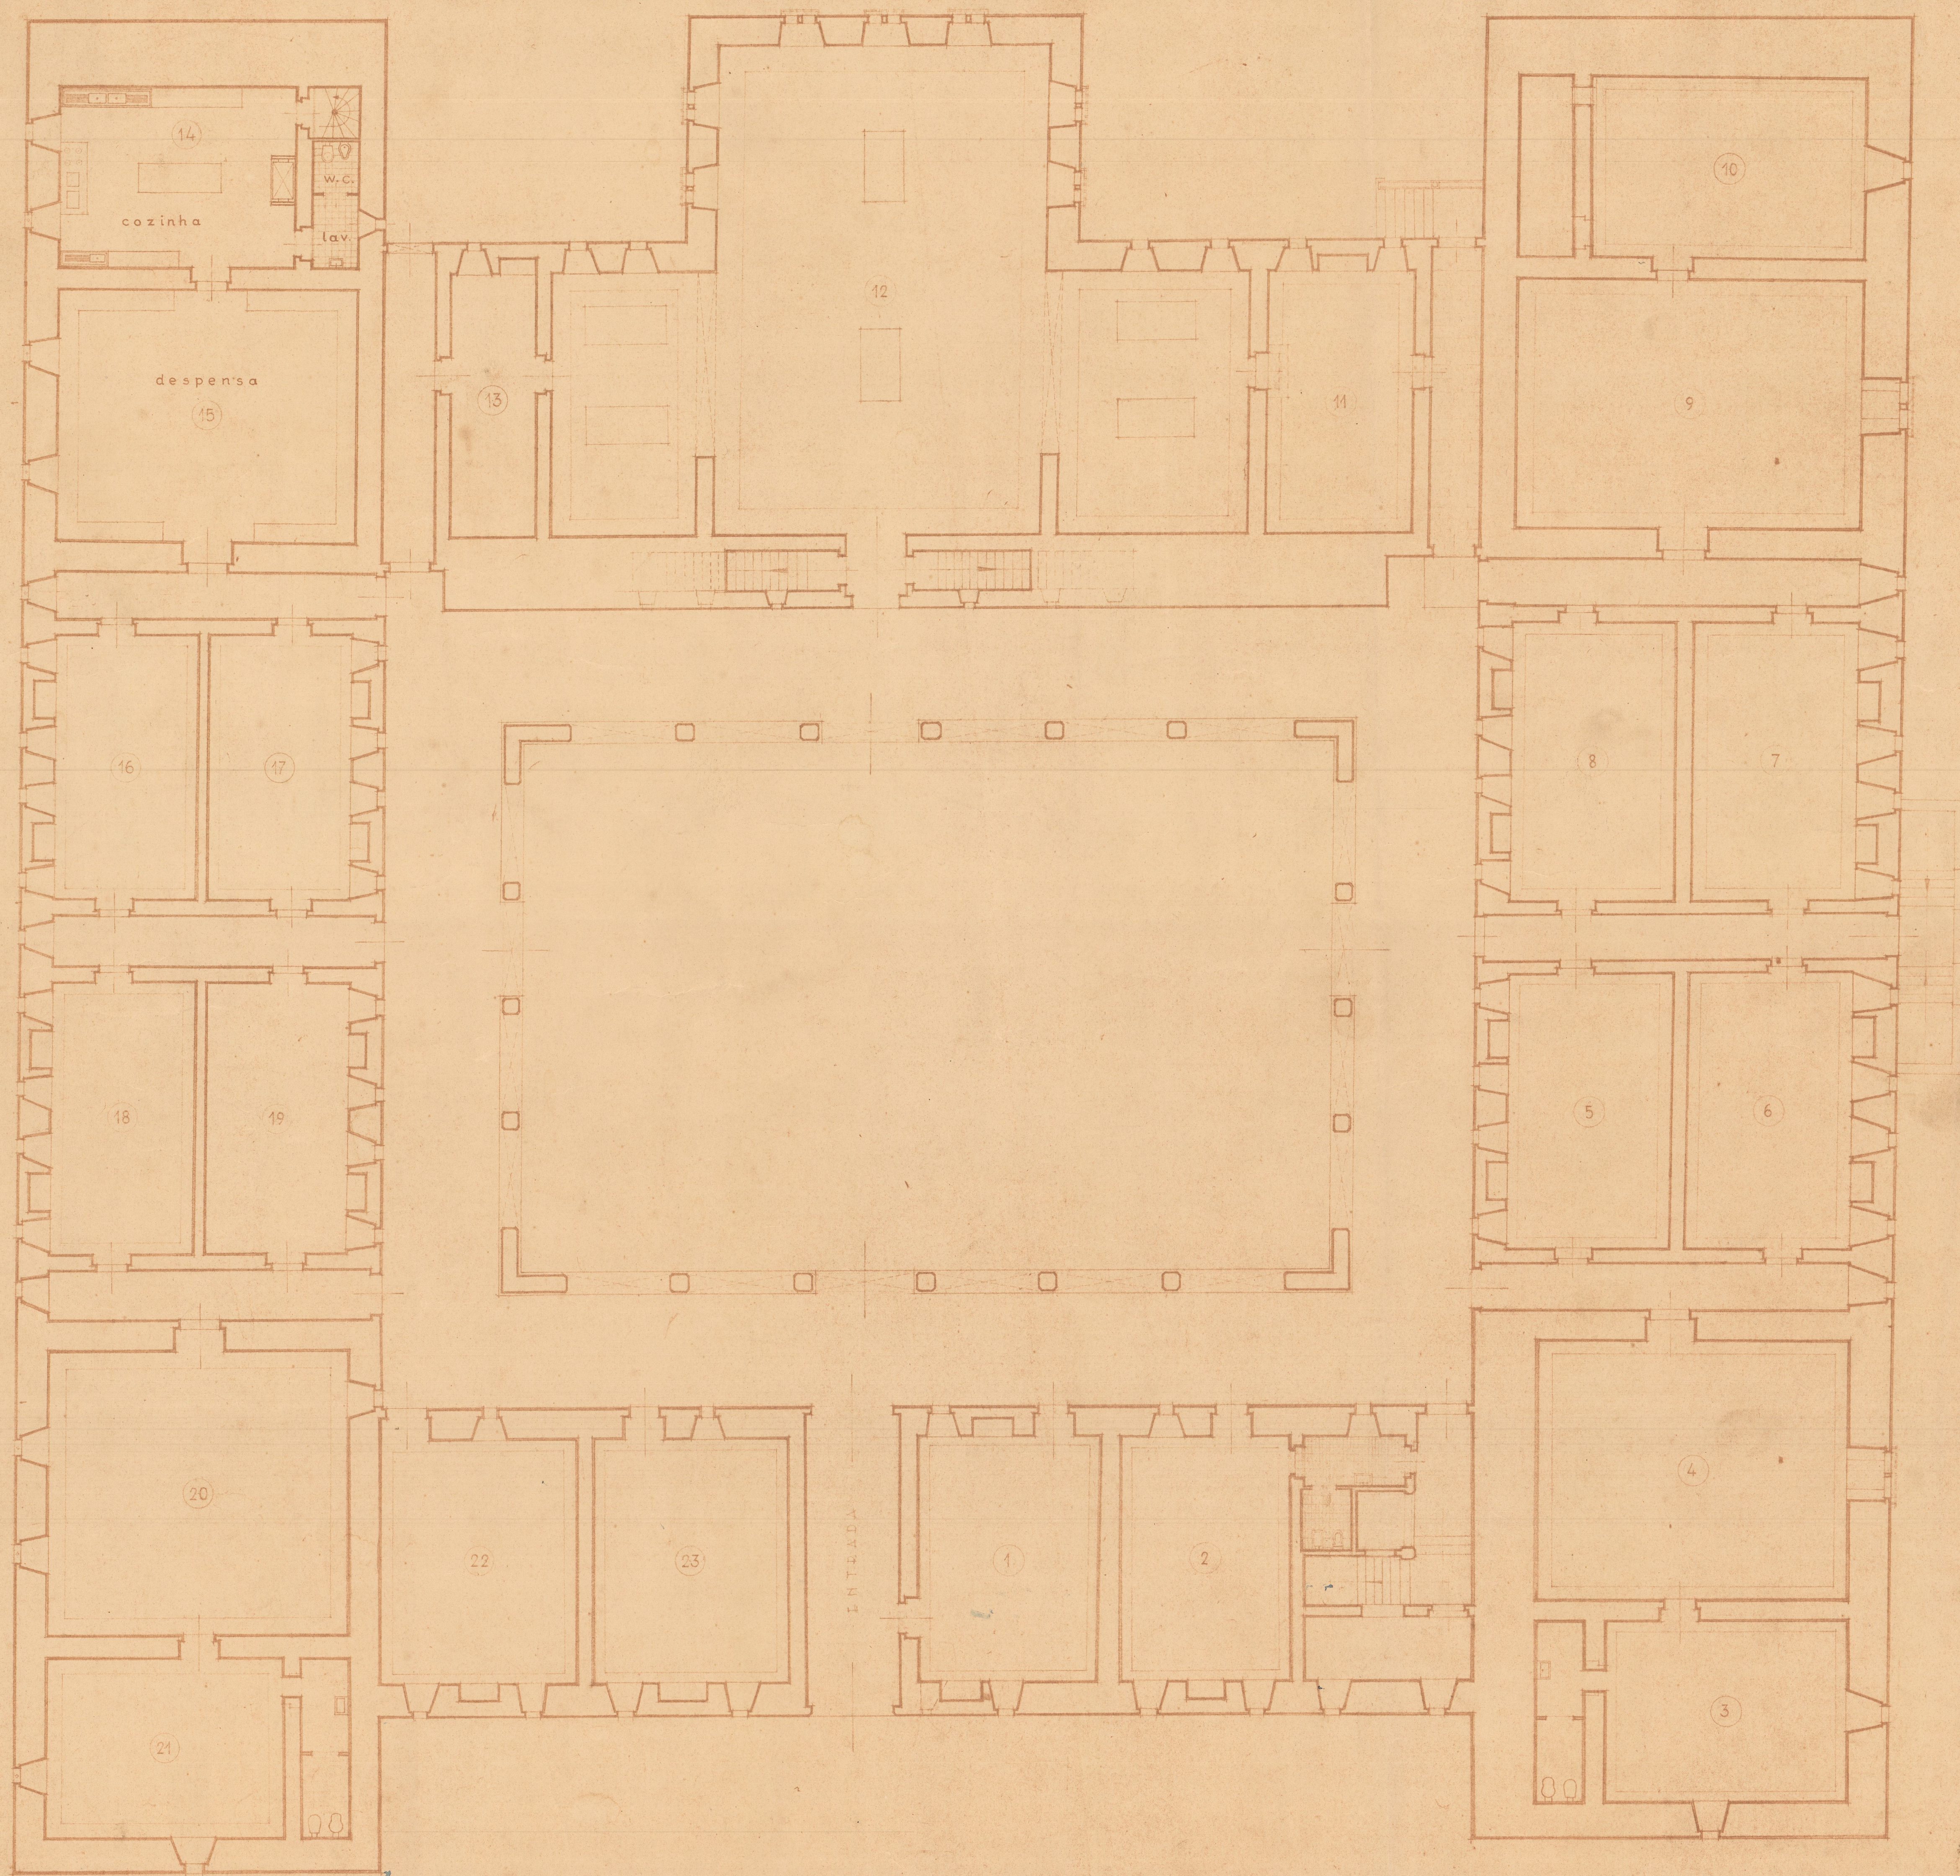

M. O. P. DIRECÇÃO-GERAL DOS EDIFÍCIOS E MONUMENTOS NACIONAIS
 M. O. P. DIRECÇÃO DOS SERVIÇOS DOS MONUMENTOS NACIONAIS
 REPARAÇÃO - SECÇÃO - 2.ª SECÇÃO
PAÇO DOS DUQUES, EM GUIMARÃES
 PLANTA DO R/C ESC. 0,01 RM
 PROJ. FECHTO: *Alves* DATA: 10. 1947
 OBSERVAÇÃO: 175 21 23

Paço dos Duques, Guimarães
 03/08/34

Est. 1946