


PLANTA PISO 0

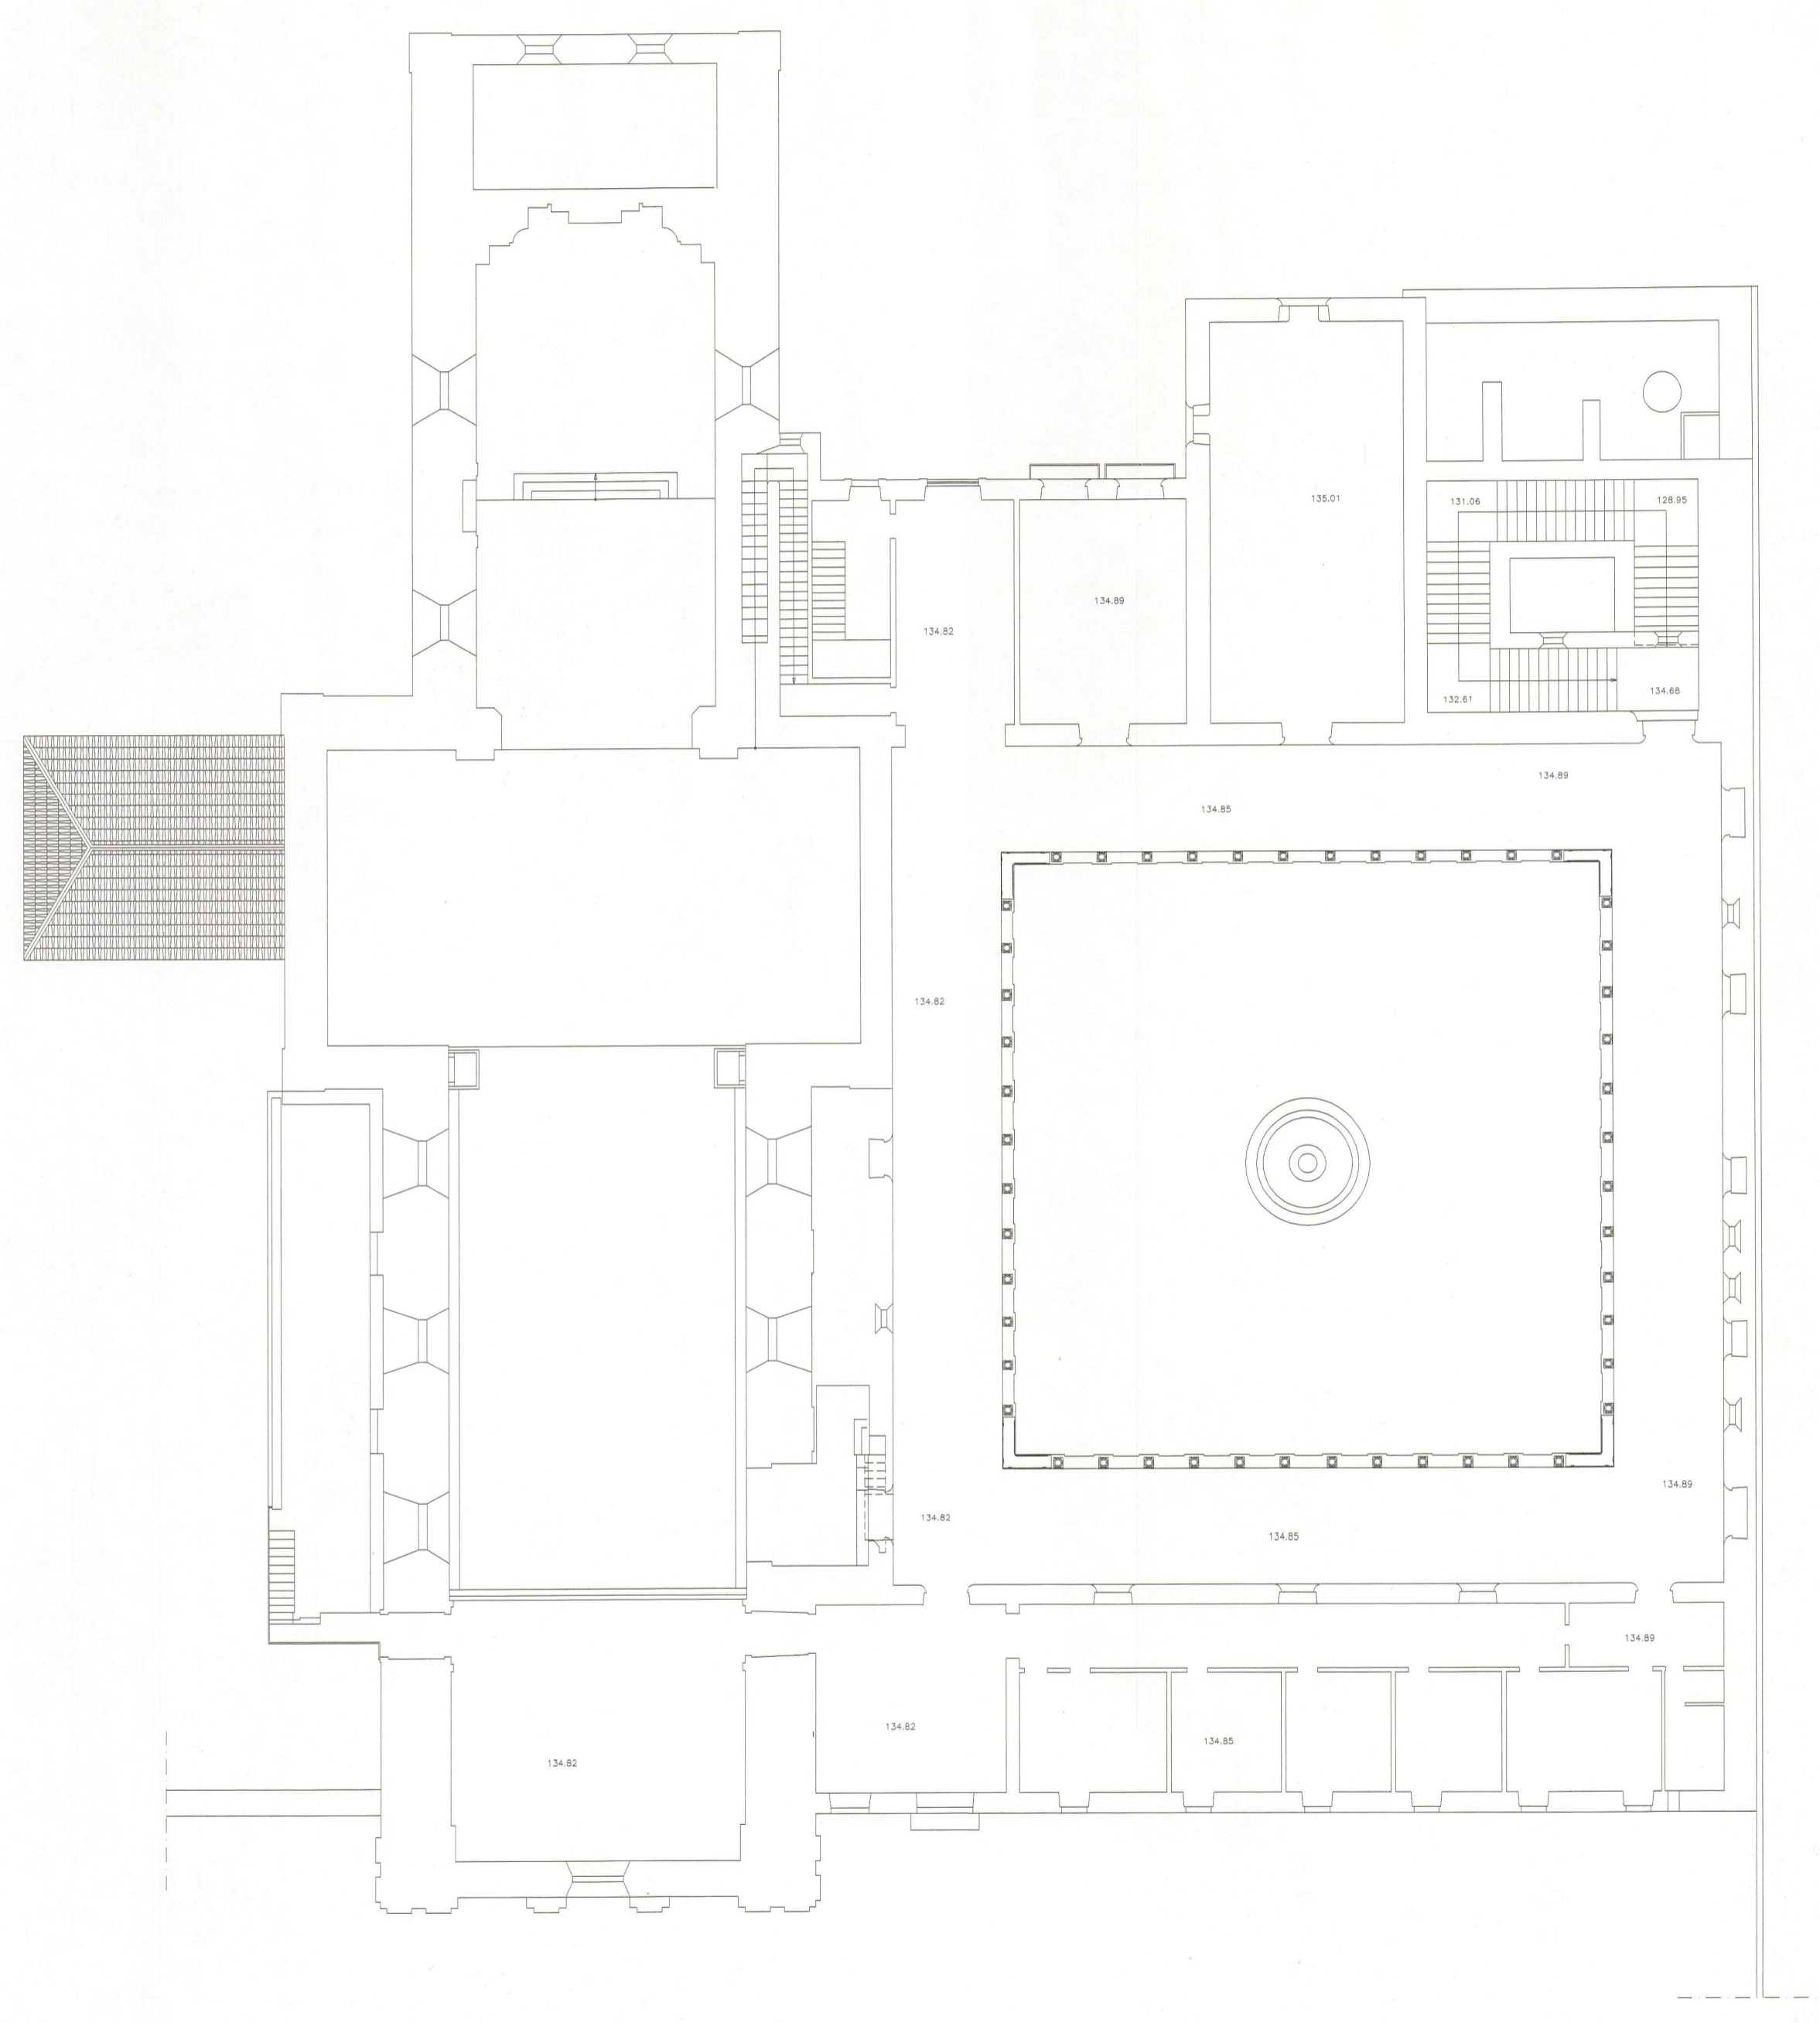

PLANTA PISO 1