41-5920

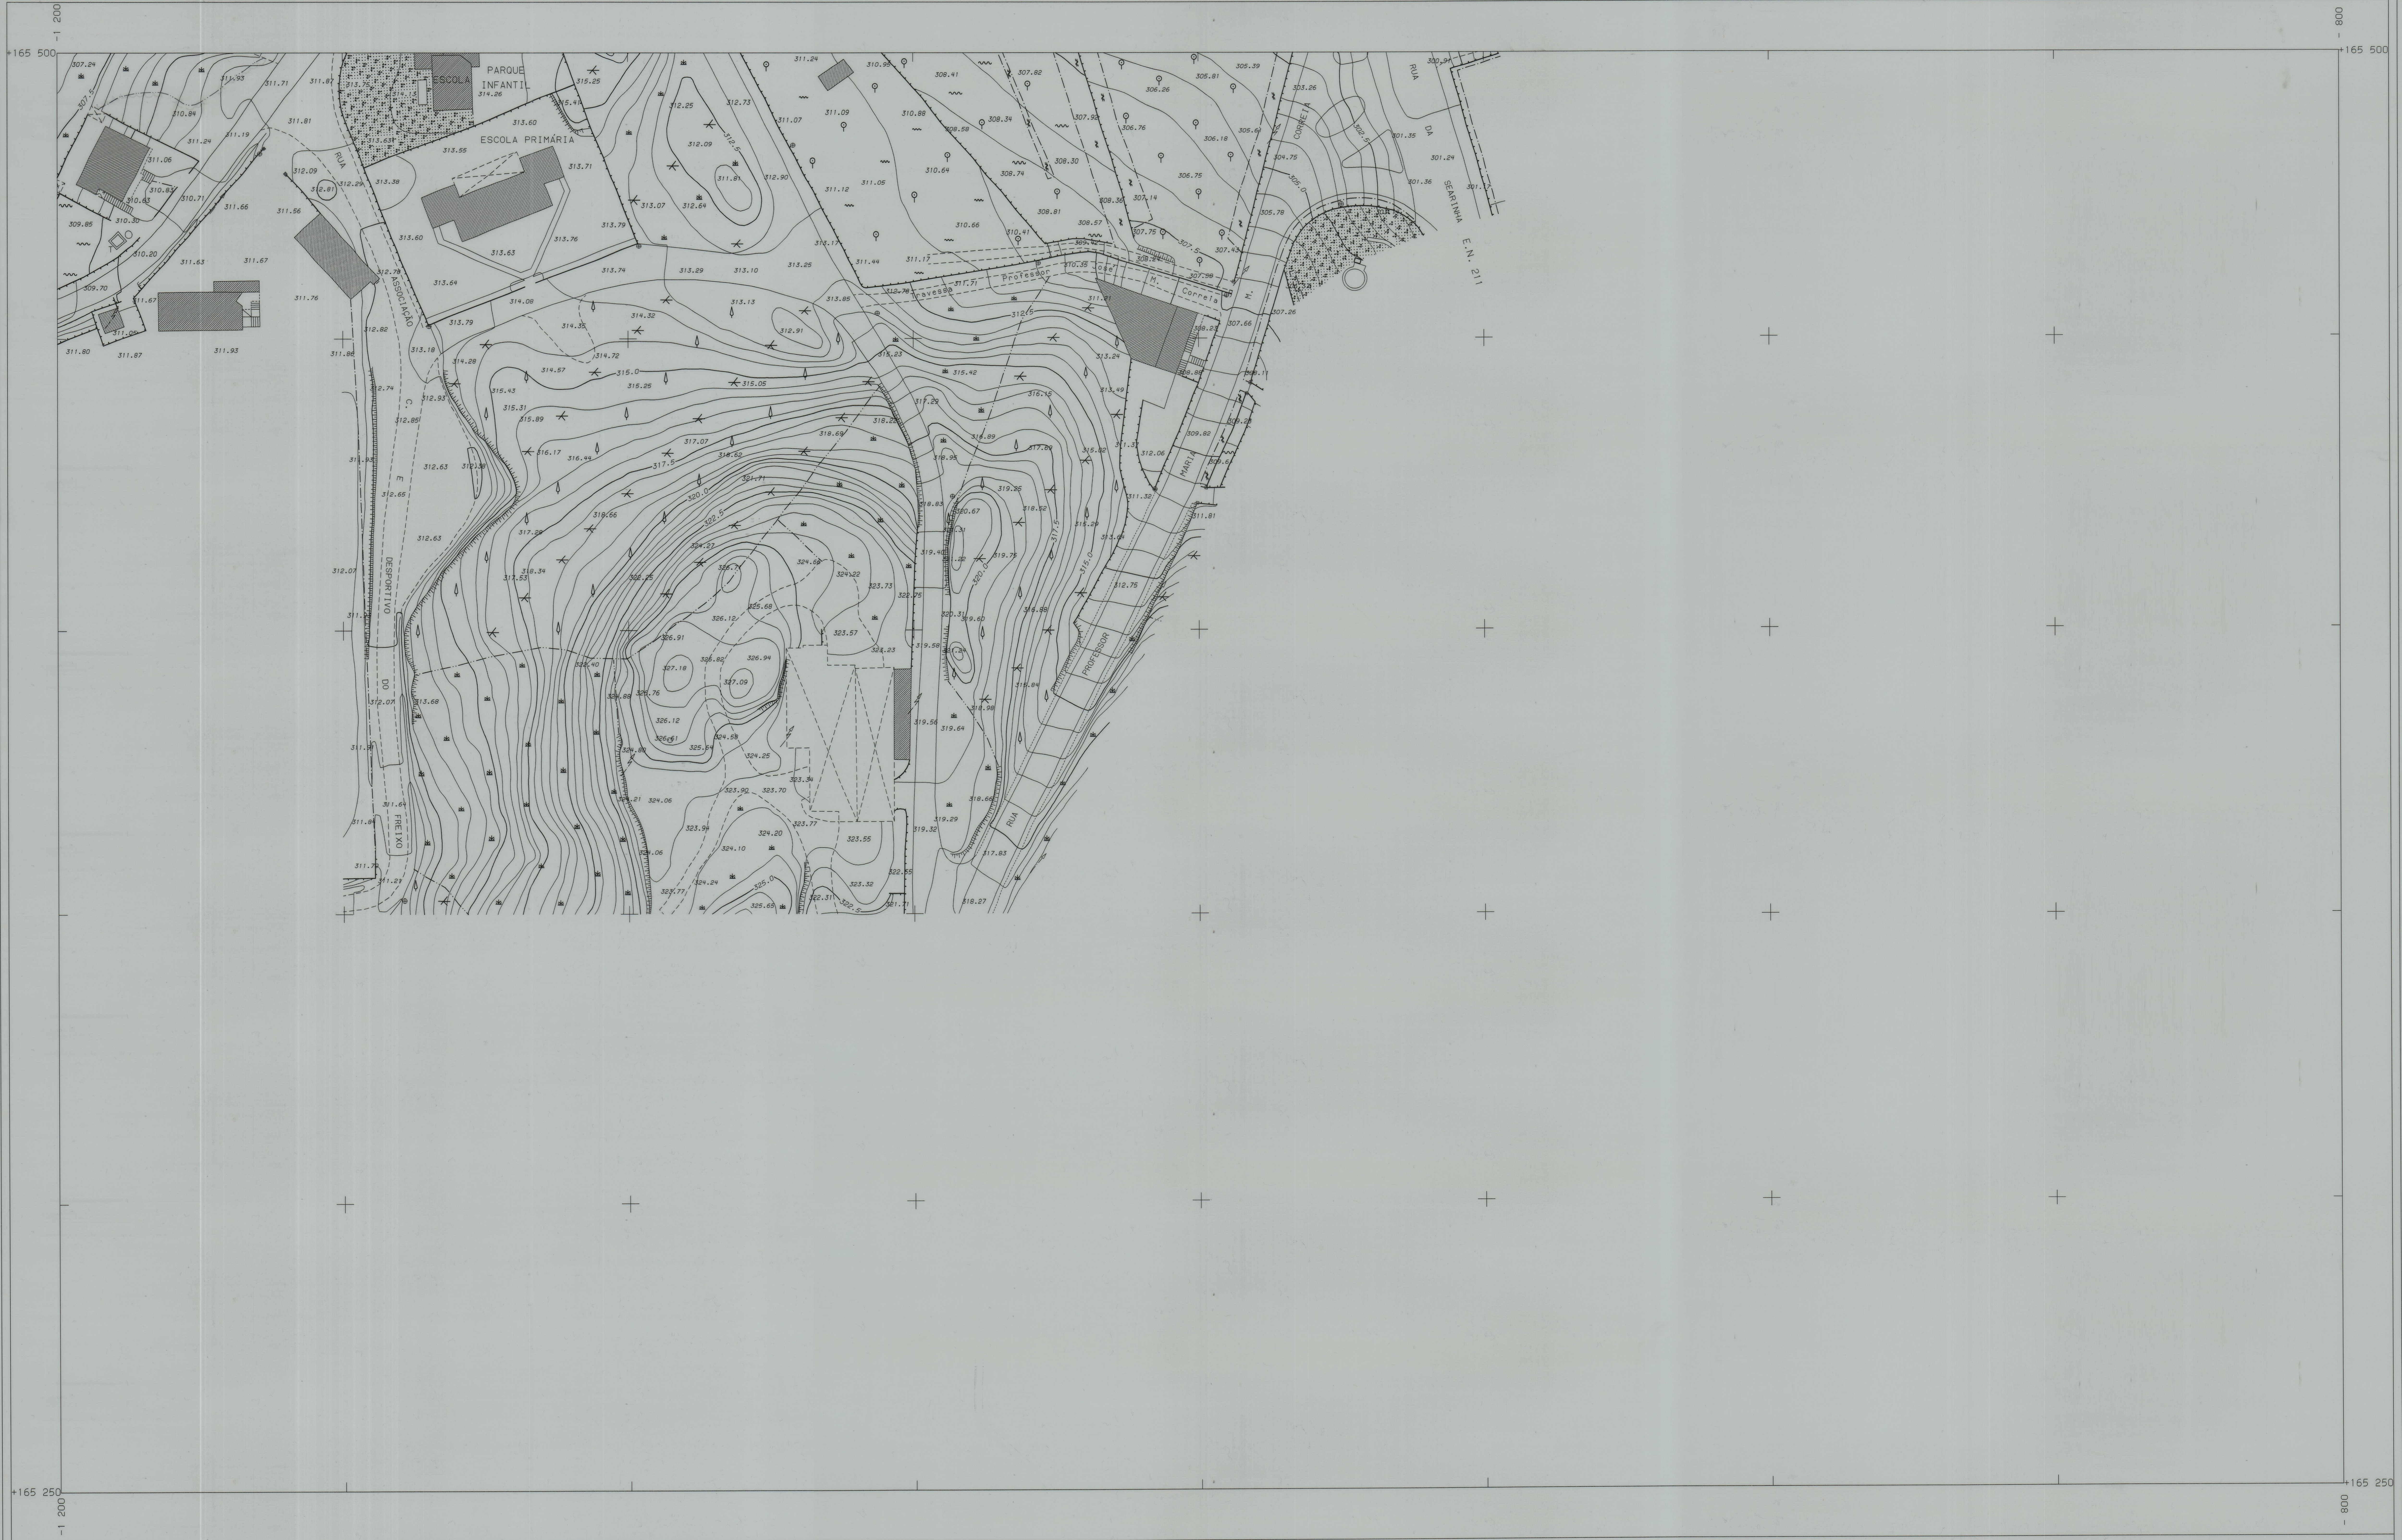
-1 200
+165 500
800
+165 250
ESCOLA
PARQUE INFANTIL
ESCOLA PRIMÁRIA
RUA ASSOCIAÇÃO C. E DESPORTIVO DO FREIXO
Travessa Professor José M. Correia
RUA CORREIA
RUA DA SEARINHA
E.N. 211
RUA PROFESSOR MARIA M.
315.0
317.5
320.0
322.5
325.0
307.5
305.0
302.5
312.5

△ Vertice Geodésico
○ Ponto Fotogramétrico
□ Marca de Nivelamento
+ Marco Km
☒ Monumento
□ Chafariz

○ Poço
Moinho
⊕ Poste de Iluminação
Poste de Baixa Tensão
Poste de Alta Tensão
☒ Torre de Alta Tensão

▨ Casas
☒ Barracas
R Casas em Ruinas
C Casas em Construção
Telheiros
Lancis / Estradas

Caminhos de Carro
Caminhos de Pé Posto
Aceiros
Linha de Água
Condutas
Canais Subterraneos

Limite de Cultura
Vedações Diversas
Sebes
Gradeamento
Muro de Pedra Solta
Muro de Alvenaria

Muro de Suporte
Curva de Nivel
Curva de Nivel Mestra
Escarpado
Comoro
Limite de Areal

ESCALA 1/500

25m 0m 25m 50m

COORDENADAS RECTANGULARES
Equidistancia das Curvas de Nivel : 0.5m
HAYFORD-GAUSS DATUM 1973
MARÉGRAFO DE CASCAIS

IPPAR

FREIXO

Cobertura Fotográfica - Junho de 1999
CARTOGRAFIA NUMÉRICA

ESCALA 1:500

1951

124.2/5.5 1.3	124.2/5.5 1.4	
124.2/5.5 3.1	124.2/5.5 3.2	