Circulação Vertical
Instalações Sanitárias
Cafetaria
Esplanada
Exposição
Circulação Pública
Novo Acesso
Circulação Horizontal
Receção e Loja
Armazém
Receção exposição
Exposição/Auditório
Circulação Serviço

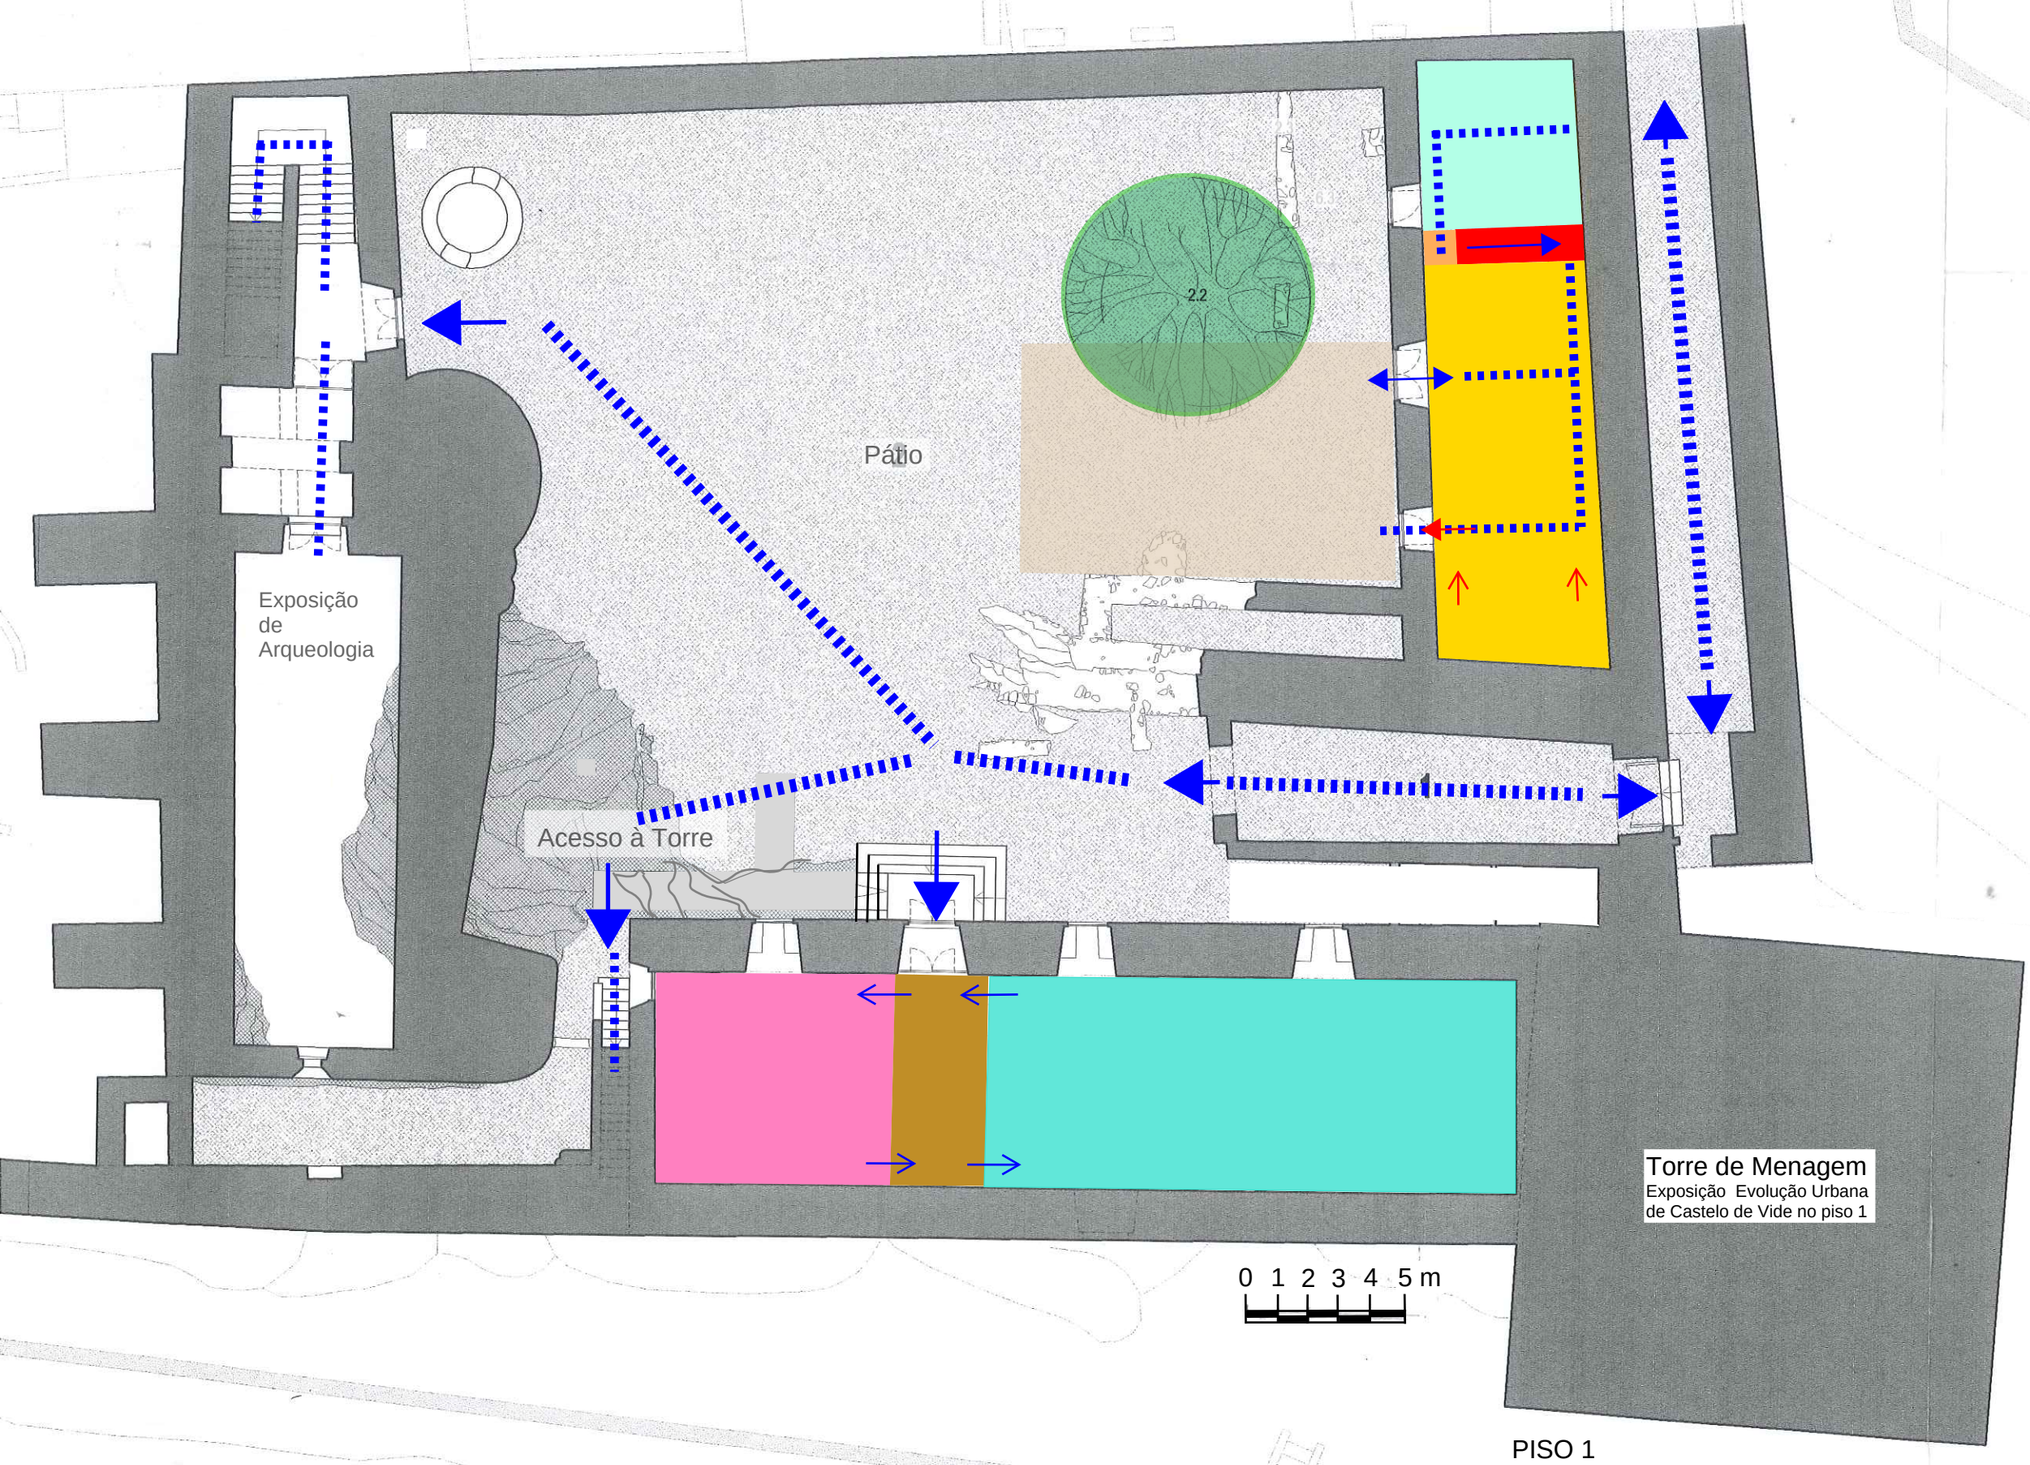

PISO 1

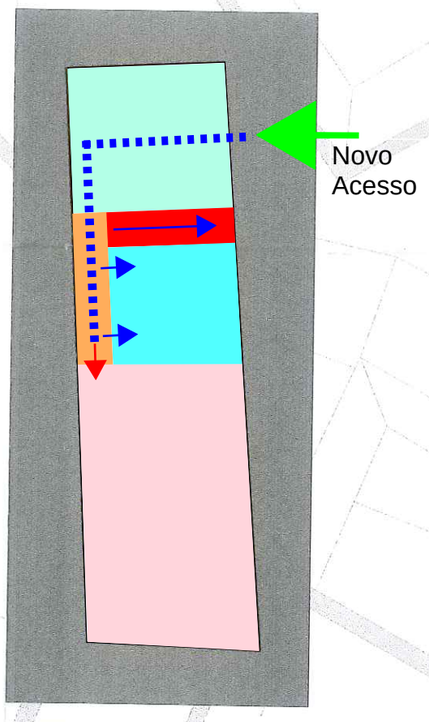

PISO -1

Castelo de
CASTELO DE VIDE

CASA da CIDADANIA
Salgueiro Maia

PROGRAMA BASE
15.06.2015

GOVERNO DE PORTUGAL
SECRETÁRIO DE ESTADO DA CULTURA
Direcção Regional de Culturado Alentejo

José Filipe Ramalho OA 2458