



LEGENDA

<span style="color: green;">■</span>	Fase Romana
<span style="color: red;">■</span>	Fase Islâmica
<span style="color: purple;">■</span>	Fase Idade Meia
<span style="color: lightgreen;">■</span>	Fase Actual
<span style="color: brown;">■</span>	Talpa



LEVANTAMENTO ARQUITECTÓNICO  
MURALHAS DO ALCÁCER DO SAL

ALCÁCER DO SAL      NOVENBRO-06


DESENHO:  
**PLANTA GERAL**

IPPAR Évora

Nº: **1**

ESCALA  
**1:500**

www.levantamientos.com  
Tl: +34 924 97 42 95  
e-mail: amr@levantamientos.com

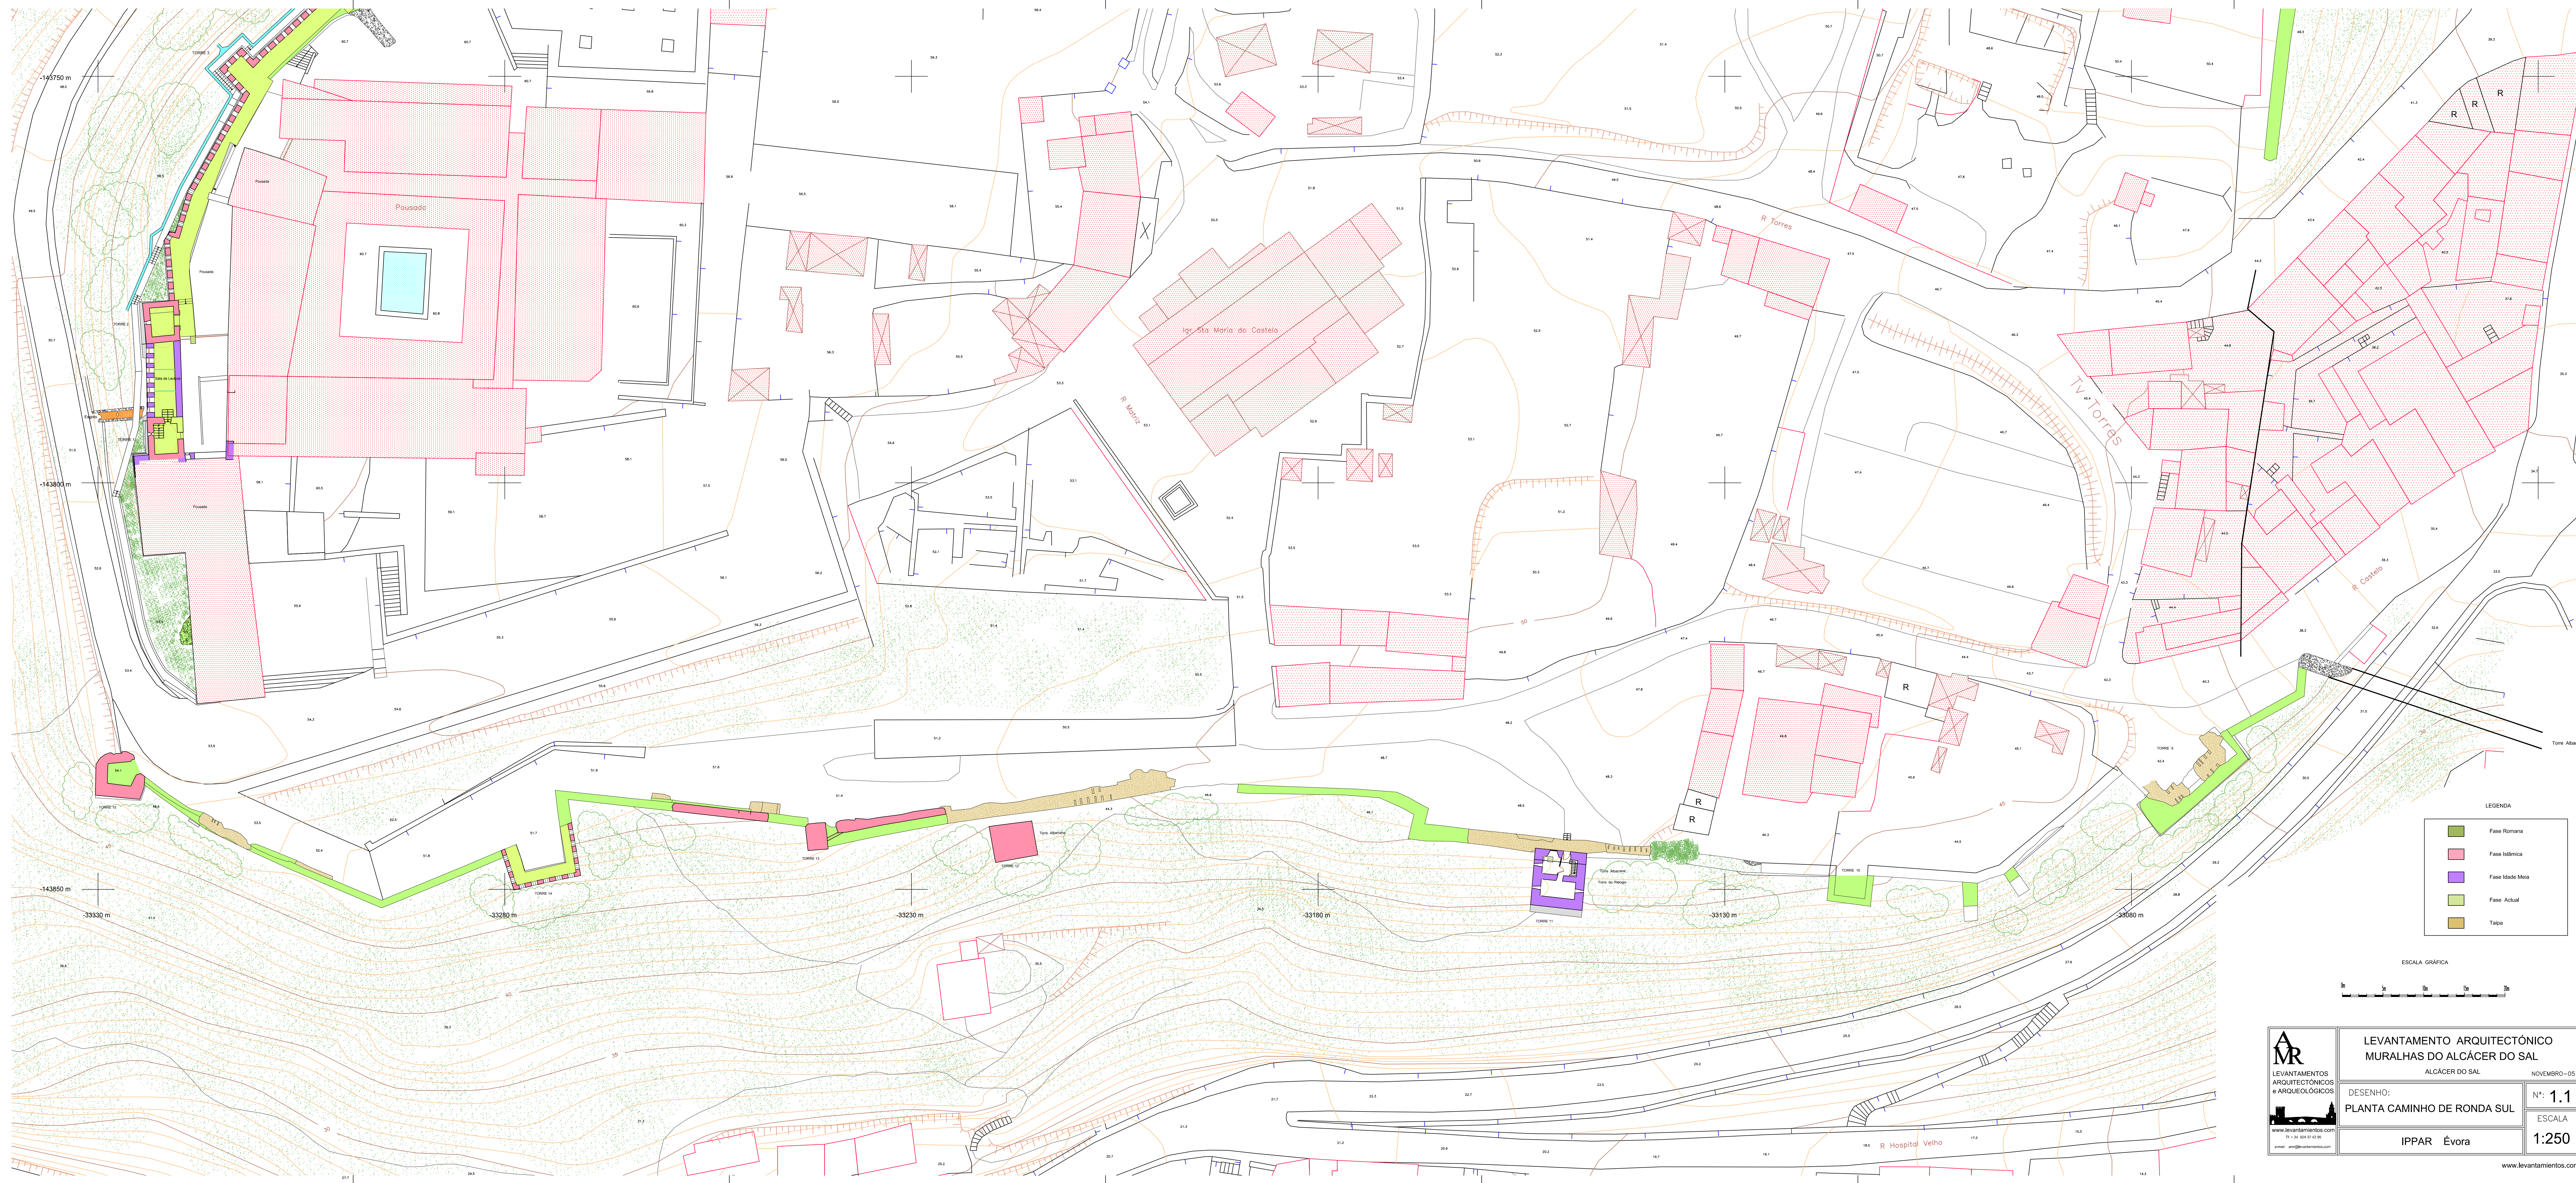


LEGENDA

<span style="color: green;">■</span>	Fase Romana
<span style="color: pink;">■</span>	Fase Islâmica
<span style="color: purple;">■</span>	Fase Idade Meia
<span style="color: lightgreen;">■</span>	Fase Actual
<span style="color: brown;">■</span>	Talpa



<p>LEVANTAMENTOS ARQUITECTÓNICOS e ARQUEOLÓGICOS</p> <p>www.levantamentos.com</p> <p>Tel: +351 262 37 02 96</p> <p>email: ar@levantamentos.com</p>	<p><b>LEVANTAMENTO ARQUITECTÓNICO</b></p> <p><b>MURALHAS DO ALCÁÇER DO SAL</b></p> <p>ALCÁÇER DO SAL</p> <p>NOVEMBRO-05</p>	<p>Nº: <b>1.1</b></p>
	<p>DESENHO:</p> <p><b>PLANTA CAMINHO DE RONDA SUL</b></p>	<p>ESCALA</p> <p><b>1:250</b></p>
	<p>IPPAR Évora</p>	
	<p>www.levantamentos.com</p>	

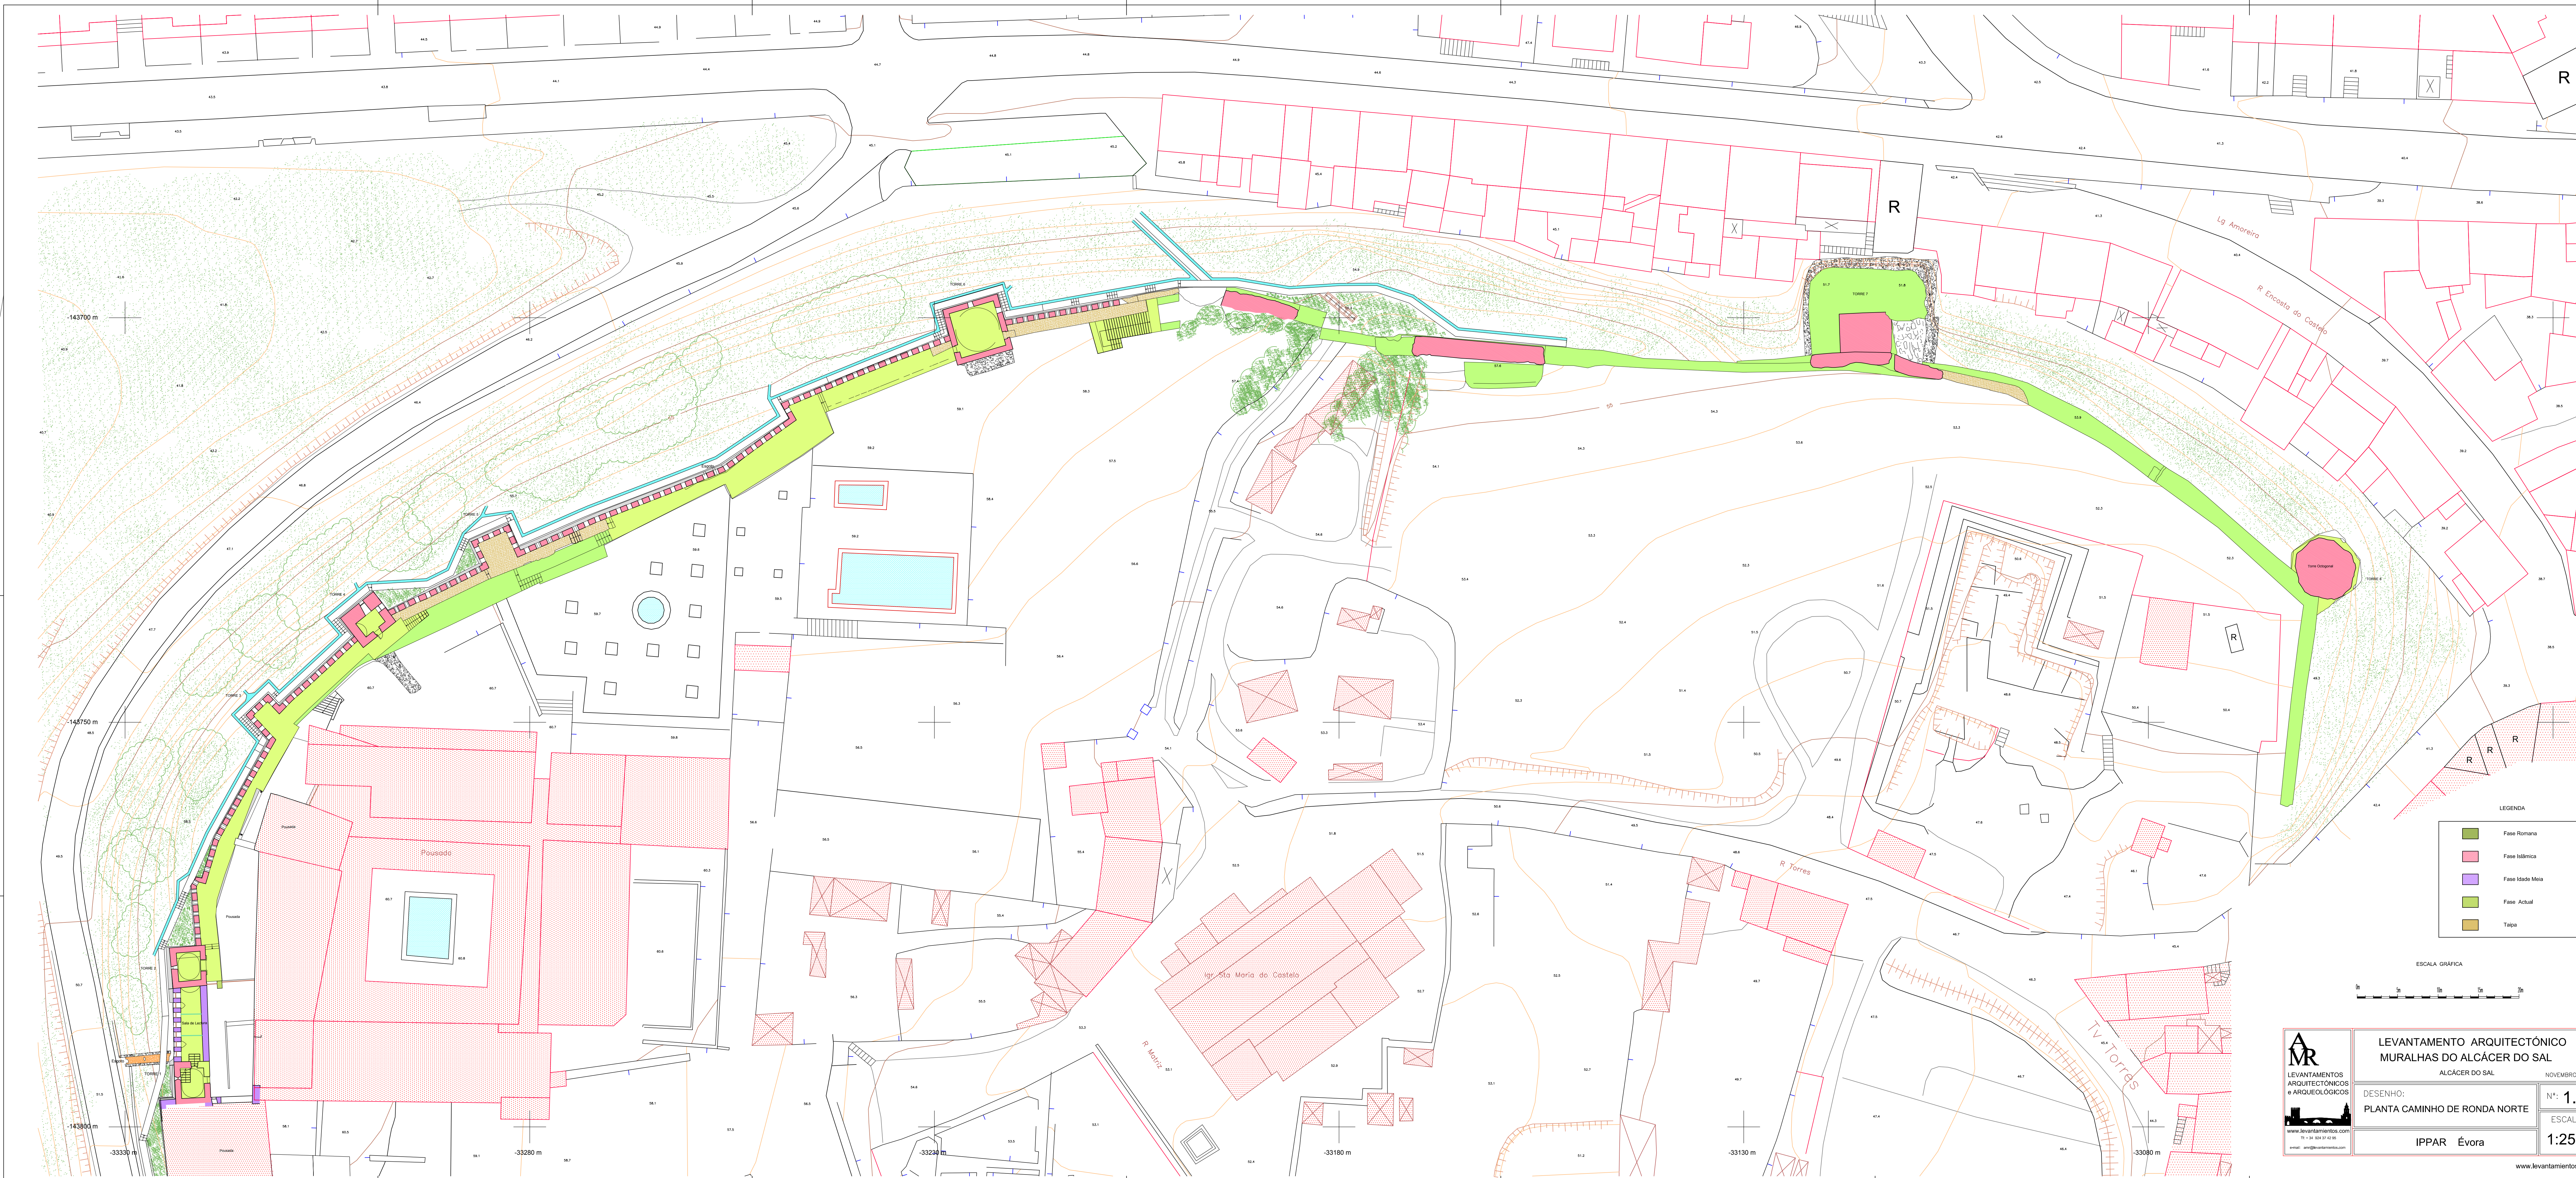


LEGENDA

<span style="color: green;">■</span>	Fase Romana
<span style="color: pink;">■</span>	Fase Islâmica
<span style="color: purple;">■</span>	Fase Idade Média
<span style="color: yellow;">■</span>	Fase Actual
<span style="color: orange;">■</span>	Tapio



<p>LEVANTAMENTOS ARQUITECTÓNICOS e ARQUEOLÓGICOS</p> <p>www.levantamentos.com</p> <p>Tel: +351 264 37 02 96</p> <p>email: ar@levantamentos.com</p>	<p><b>LEVANTAMENTO ARQUITECTÓNICO</b></p> <p><b>MURALHAS DO ALCÁÇER DO SAL</b></p> <p>ALCÁÇER DO SAL</p> <p>NOVEMBRO-05</p>	<p>Nº: <b>1.2</b></p>
	<p>DESENHO:</p> <p><b>PLANTA CAMINHO DE RONDA NORTE</b></p>	<p>ESCALA</p> <p><b>1:250</b></p>
	<p>IPPAR Évora</p>	<p>www.levantamentos.com</p>

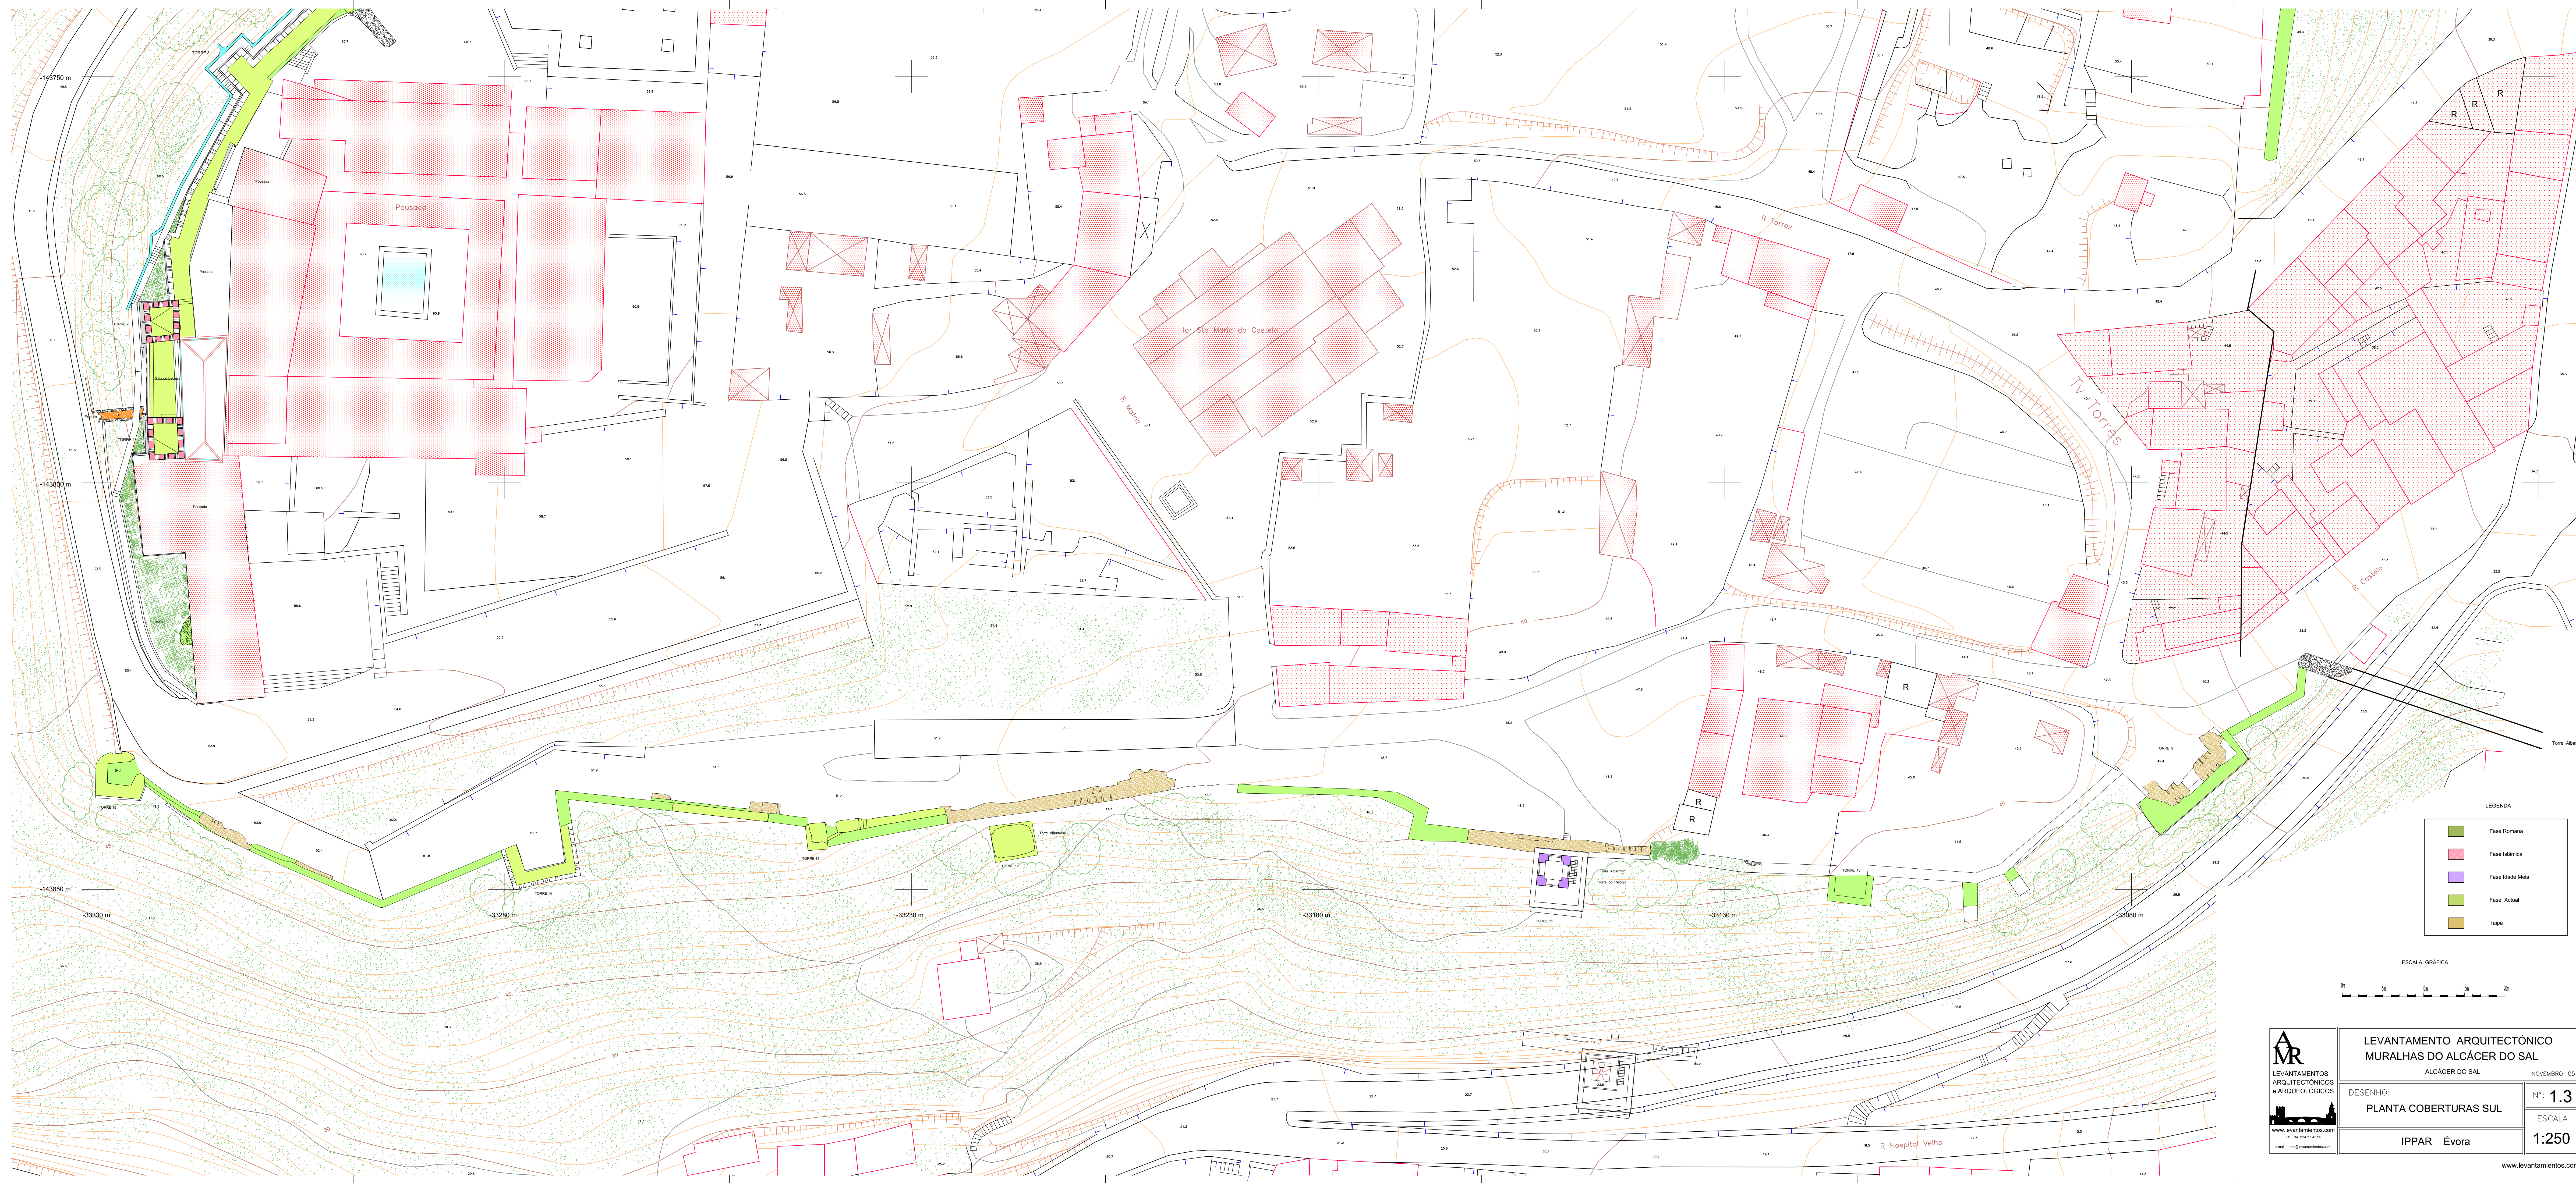


LEGENDA

<span style="color: green;">■</span>	Fase Romana
<span style="color: pink;">■</span>	Fase Islâmica
<span style="color: purple;">■</span>	Fase Idade Meia
<span style="color: lightgreen;">■</span>	Fase Actual
<span style="color: brown;">■</span>	Talpa



<p>LEVANTAMENTOS ARQUEOLÓGICOS e ARQUEOLÓGICOS</p> <p>www.levantamentos.com</p> <p>Tel: +351 262 37 02 96</p> <p>email: ar@levantamentos.com</p>	<p><b>LEVANTAMENTO ARQUITECTÓNICO</b></p> <p><b>MURALHAS DO ALCÁCER DO SAL</b></p> <p>ALCÁCER DO SAL</p> <p>NOVEMBRO-05</p>	<p>Nº: <b>1.3</b></p>
	<p>DESENHO:</p> <p><b>PLANTA COBERTURAS SUL</b></p>	<p>ESCALA</p> <p><b>1:250</b></p>
	<p>IPPAR Évora</p>	
	<p>www.levantamentos.com</p>	

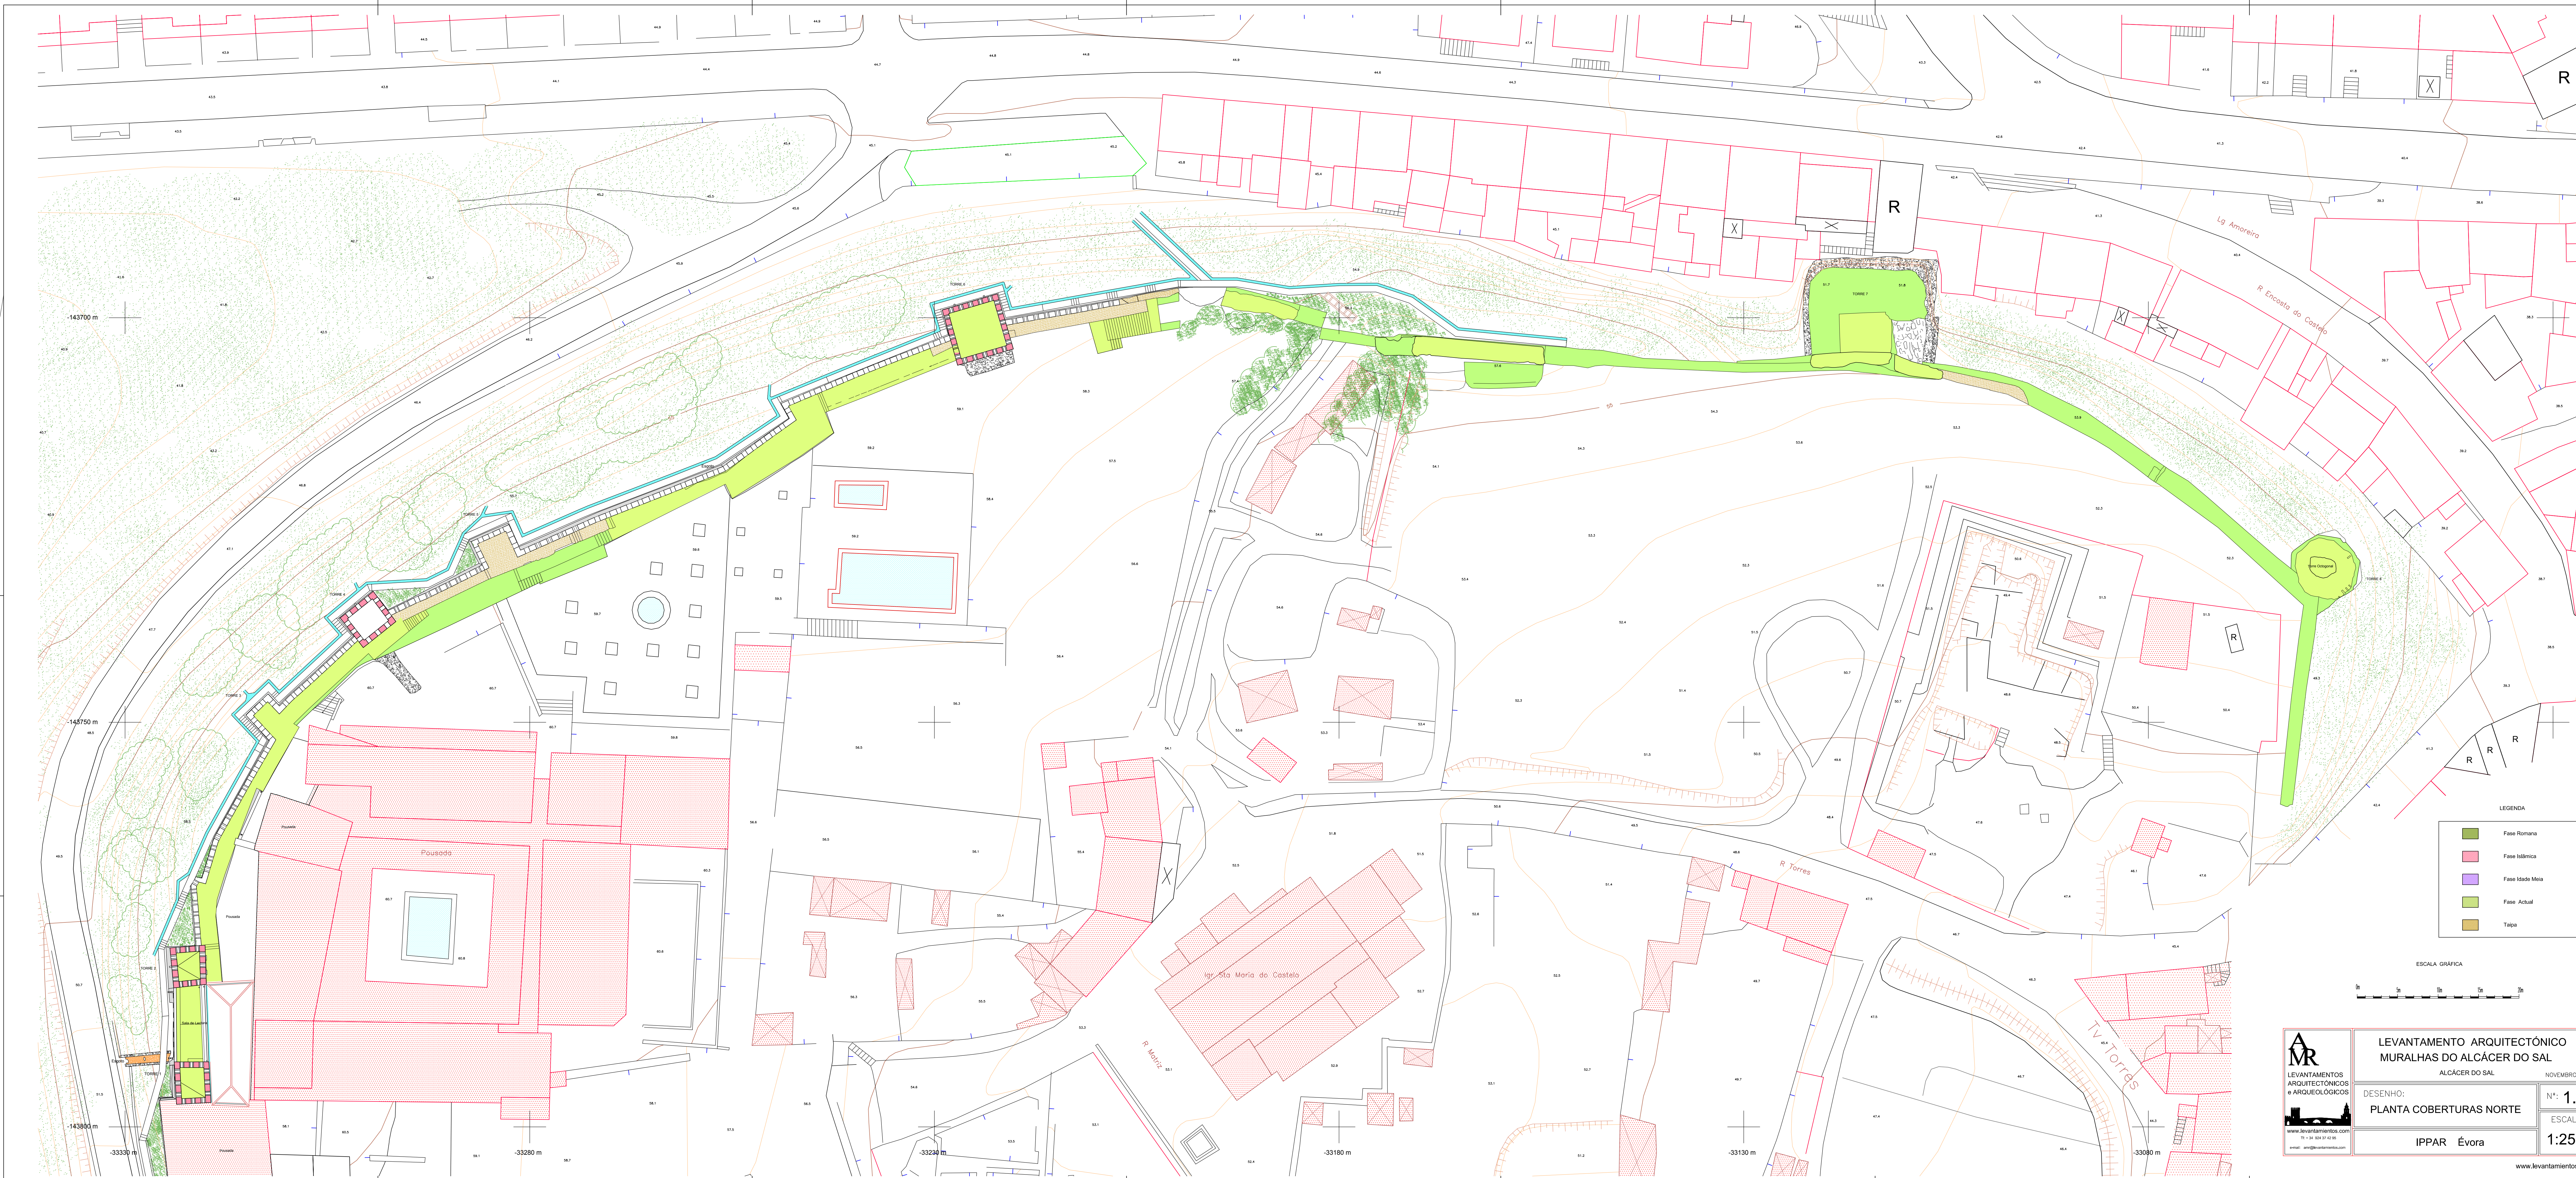


LEGENDA







<span style="color: green;">■</span>	Fase Romana
<span style="color: pink;">■</span>	Fase Islâmica
<span style="color: purple;">■</span>	Fase Idade Meia
<span style="color: yellow;">■</span>	Fase Actual
<span style="color: brown;">■</span>	Talpa



<p>LEVANTAMENTOS ARQUITECTÓNICOS e ARQUEOLÓGICOS</p> <p>www.levantamentos.com</p> <p>Tel: +351 264 37 02 96</p> <p>email: ar@levantamentos.com</p>	<p><b>LEVANTAMENTO ARQUITECTÓNICO</b></p> <p><b>MURALHAS DO ALCÁÇER DO SAL</b></p> <p>ALCÁÇER DO SAL</p> <p>NOVEMBRO-05</p>	<p>Nº: <b>1.4</b></p>
	<p>DESENHO:</p> <p><b>PLANTA COBERTURAS NORTE</b></p>	<p>ESCALA</p> <p><b>1:250</b></p>
	<p>IPPAR Évora</p>	
	<p>www.levantamentos.com</p>	

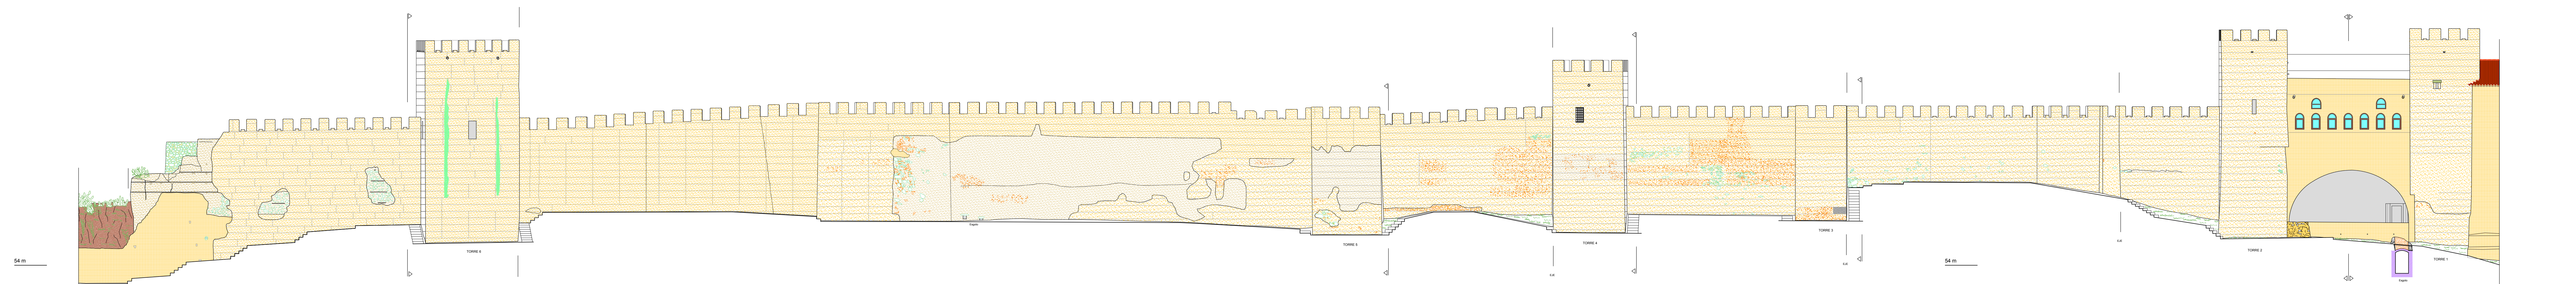


ALÇADOS EXTERIOIS

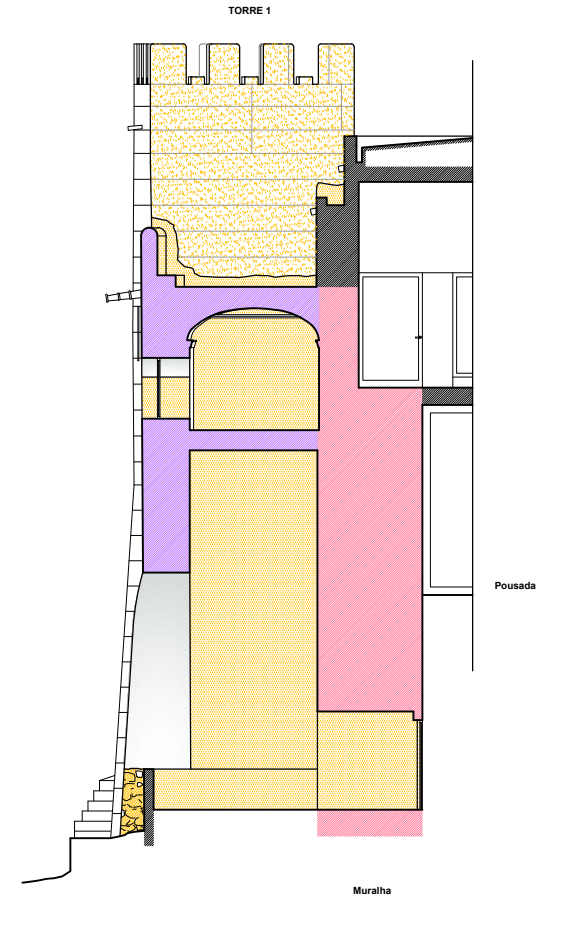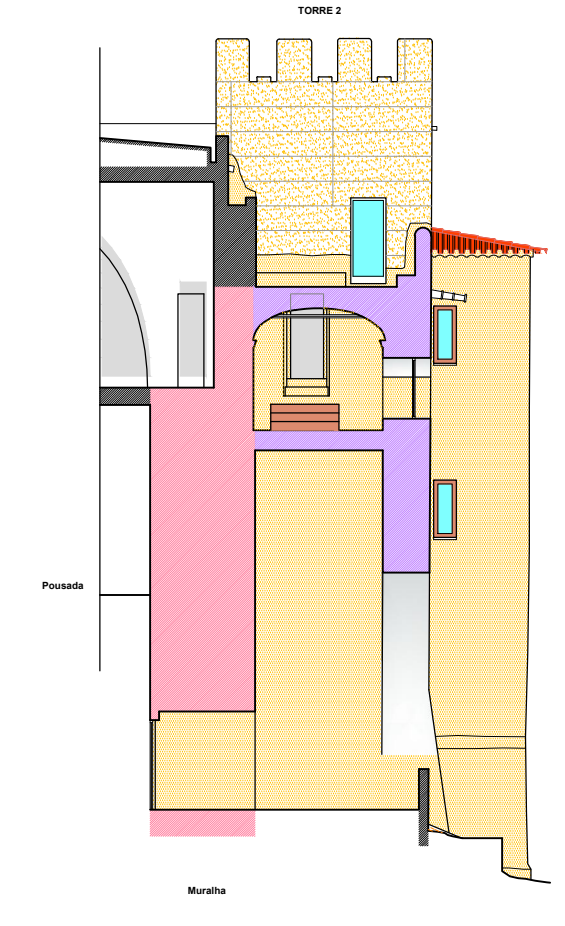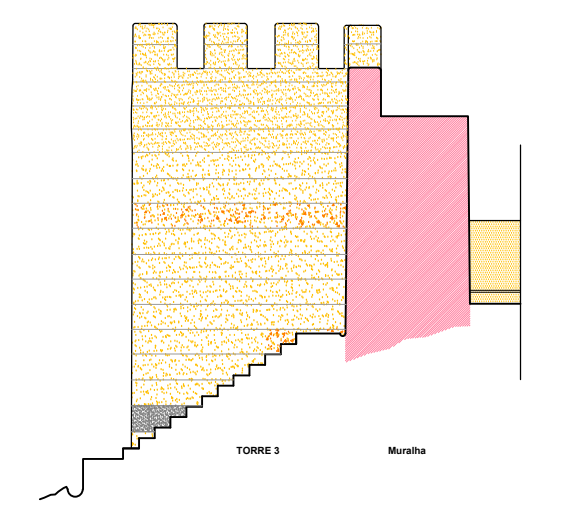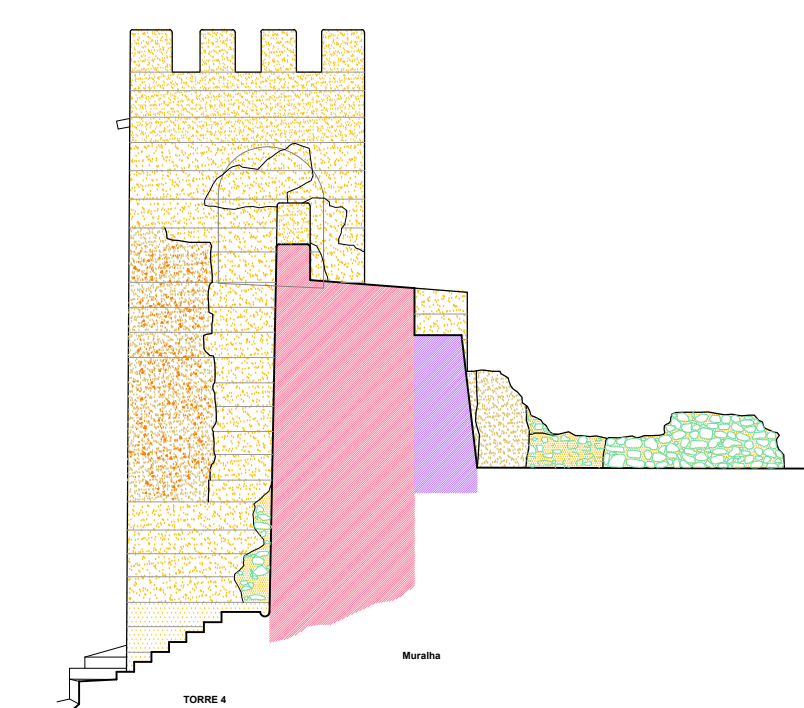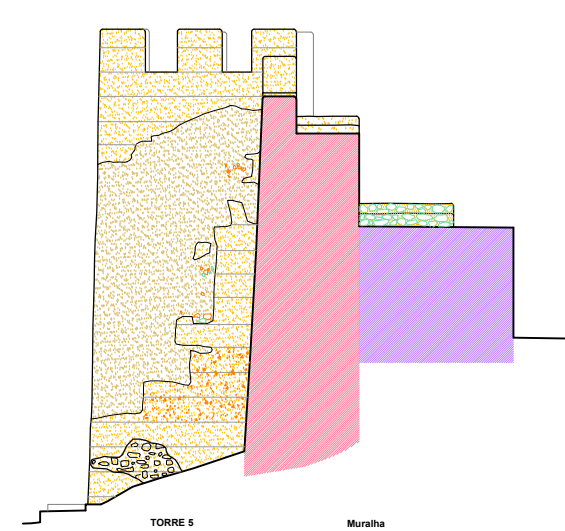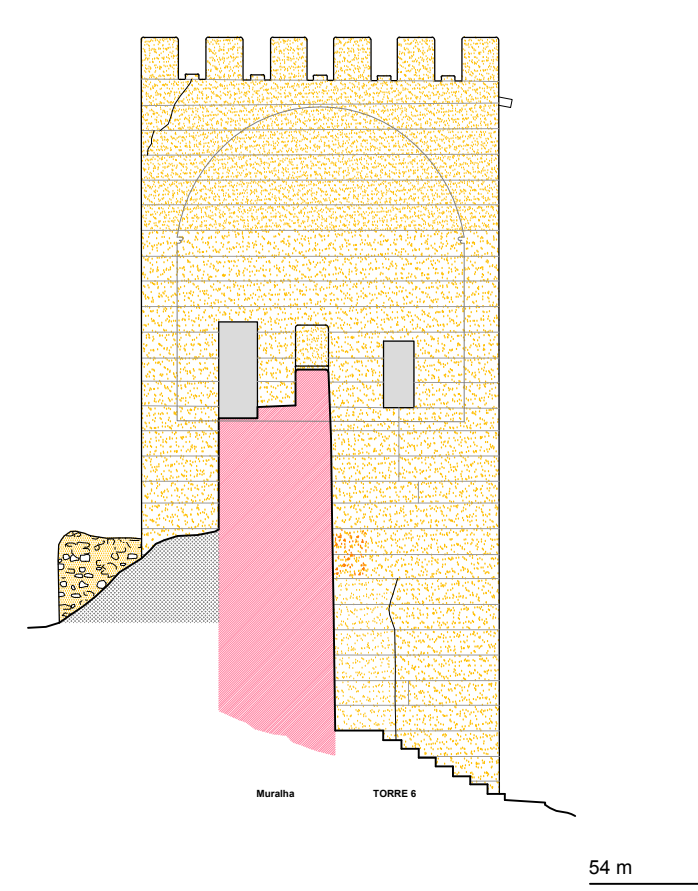


LEGENDA


	Fase Romana
	Fase Islâmica
	Fase Idade Meia
	Fase Actual
	Reboco Antigo
	Reboco
	Tapa
	Tapa Arrumbada?
	Tapa com Tijolo
	Tapa Restauração
	Mampuesto

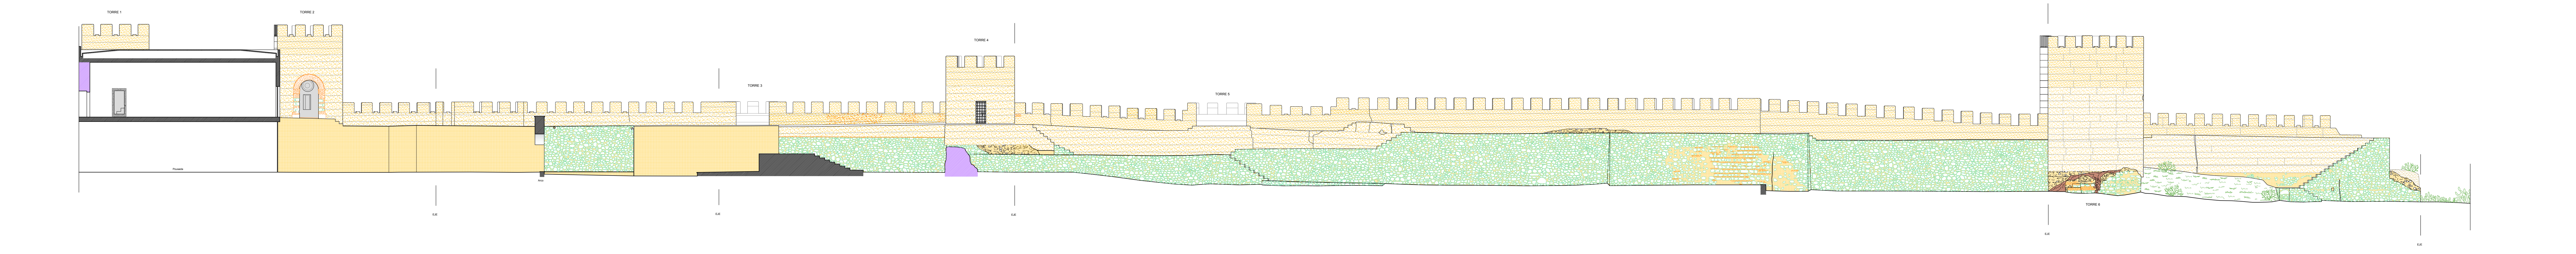

ALÇADOS INTERIOIS

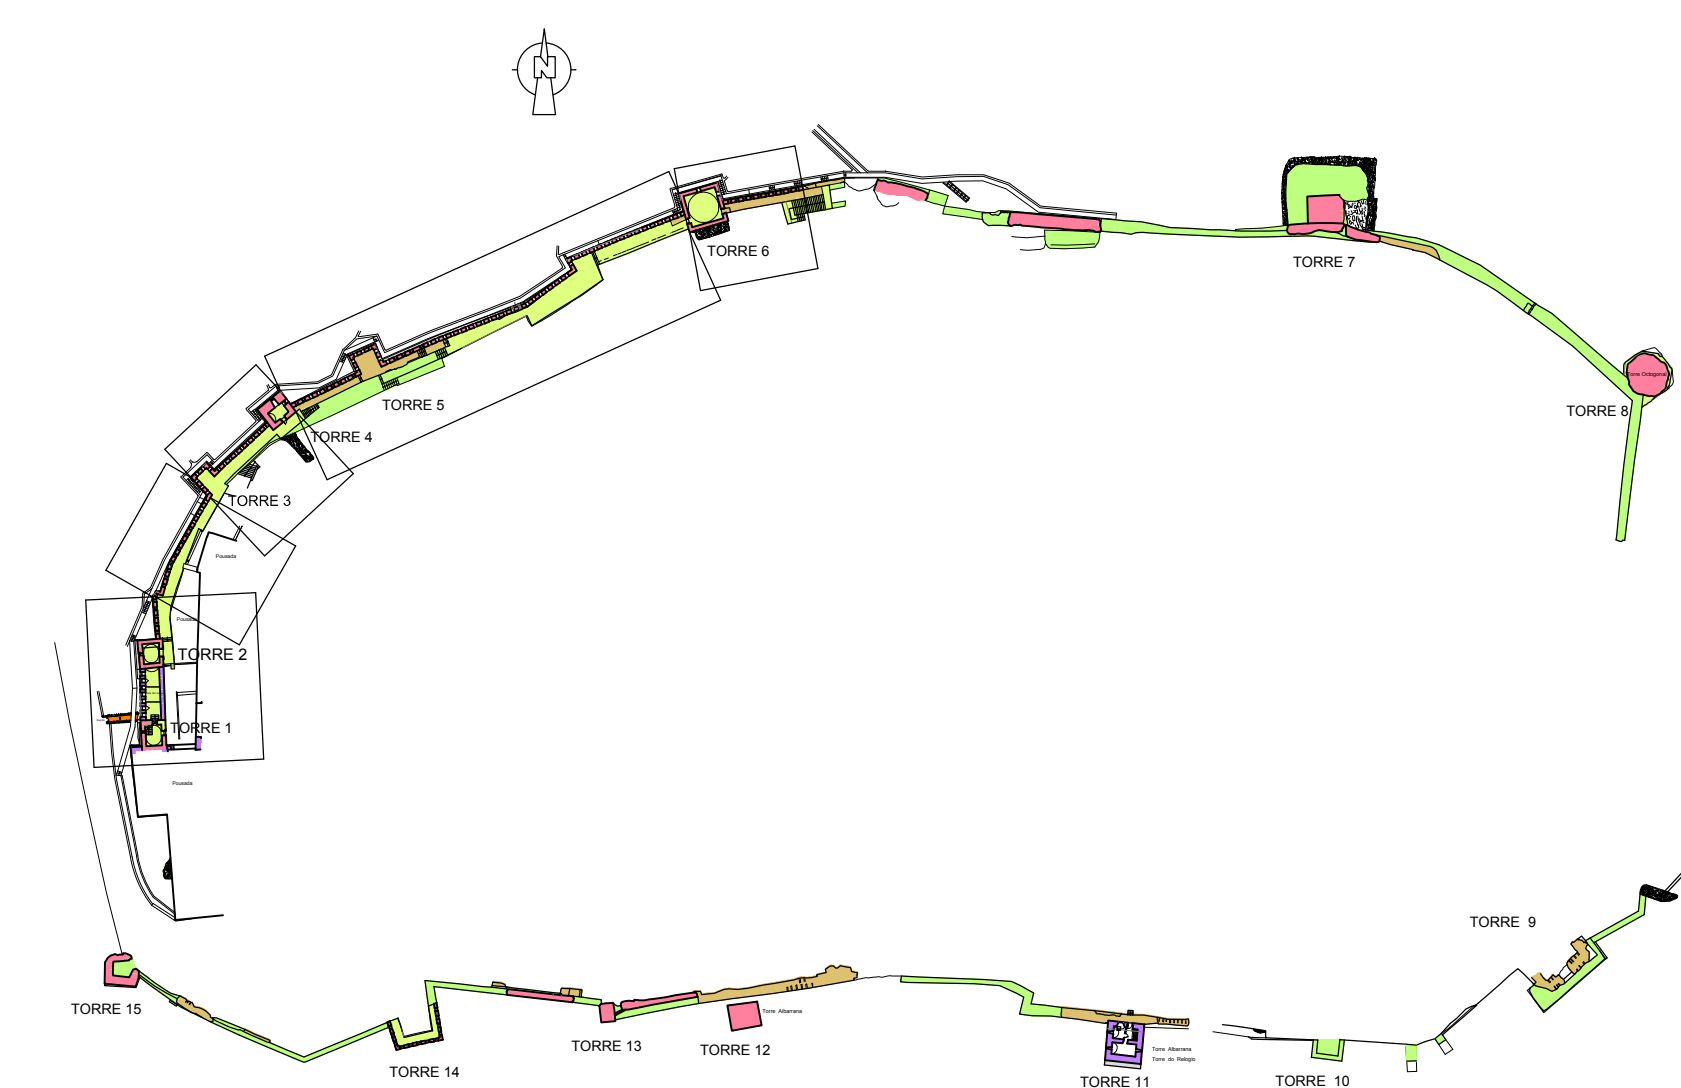


<p>LEVANTAMENTOS ARQUITECTÓNICOS e ARQUEOLÓGICOS</p> <p>www.levantamentos.com Tlx: 24 864 14 24 e-mail: info@levantamentos.com</p>	<p>LEVANTAMENTO ARQUITECTÓNICO MURALHAS DO ALCÁCER DO SAL</p> <p>ALCÁCER DO SAL NOVEMBRO-06</p>	
	<p>DESENHO: ALÇADOS - CORTES NORTE 1</p>	<p>Nº: 2.1</p> <p>ESCALA 1:150</p>
	<p>IPPAR Évora</p> <p>www.levantamentos.com</p>	


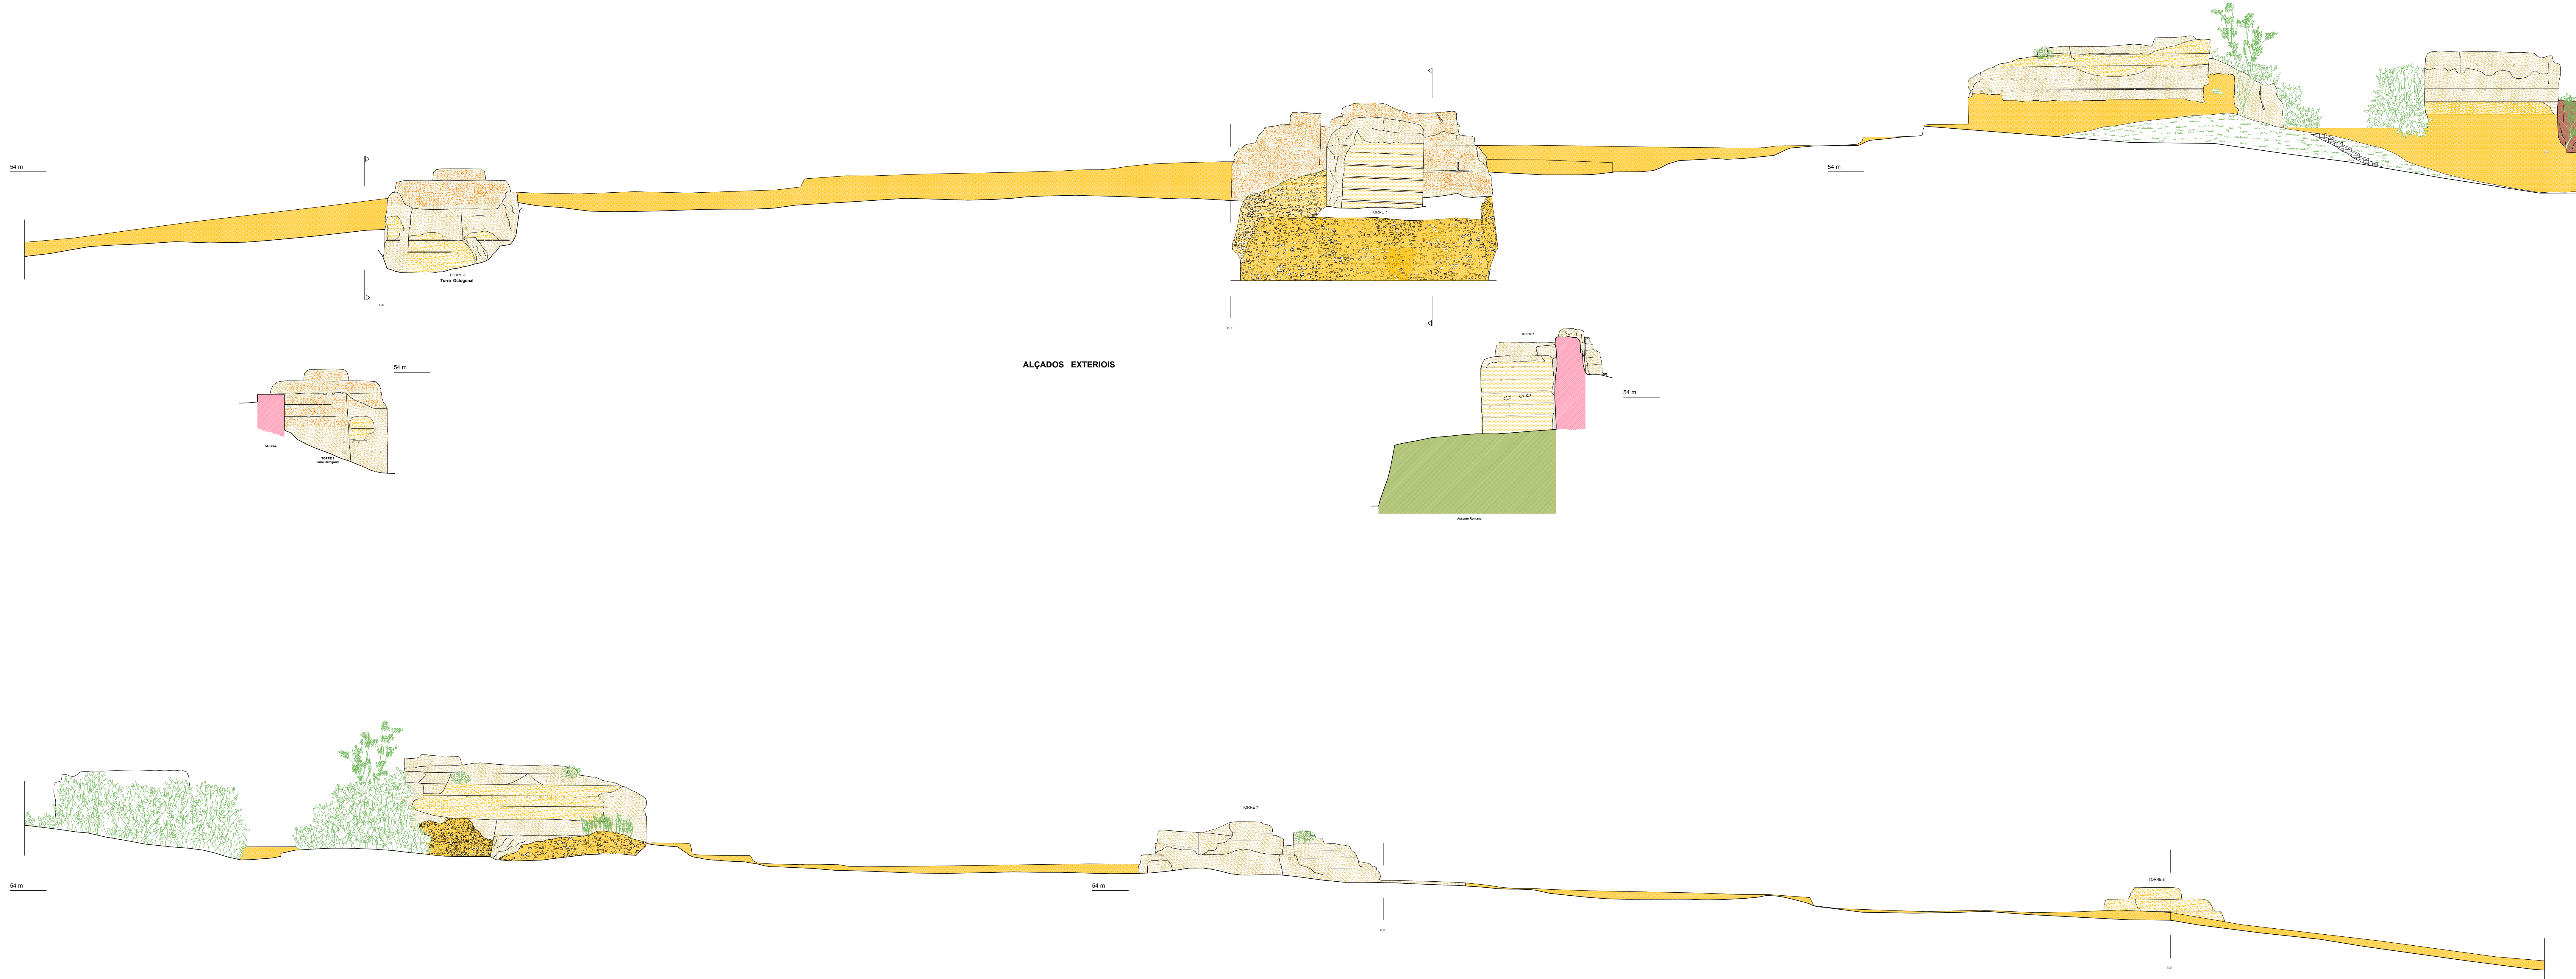


LEGENDA

	Fase Romana
	Fase Islâmica
	Fase Idade Mela
	Fase Actual
	Reboco Antigo
	Reboco
	Tapa
	Tapa Arumbada?
	Tapa con Tijolo
	Tapa Restauração
	Mampuesto

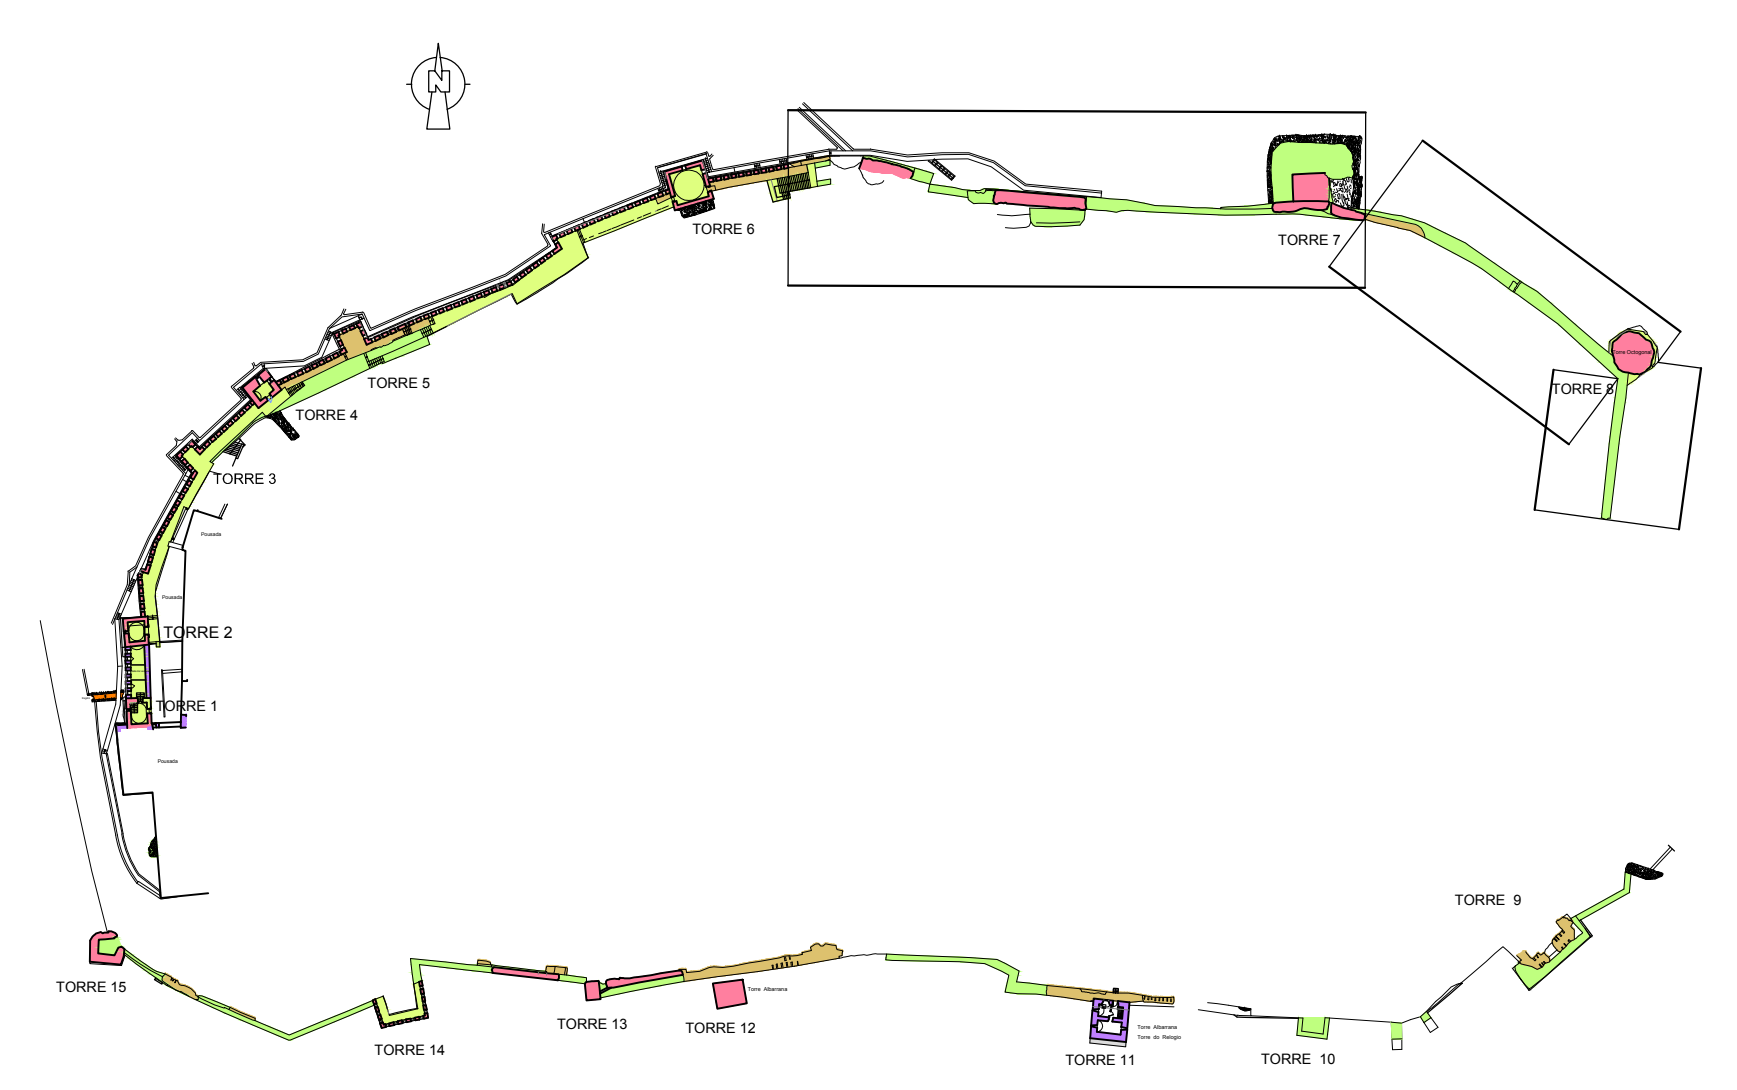


<p>LEVANTAMENTOS ARQUITECTÓNICOS &amp; ARQUEOLÓGICOS</p> <p>www.levantamientos.com T: +34 924 37 42 95 e-mail: amr@levantamientos.com</p>	<p>LEVANTAMENTO ARQUITECTÓNICO MURALHAS DO ALCÁÇER DO SAL</p> <p>ALCÁÇER DO SAL      NOVEMBRO-06</p>
	<p>DESENHO: ALÇADOS - CORTES NORTE 2</p> <p>IPPAR Évora</p>

  

LEGENDA

	Fase Romana
	Fase Islâmica
	Fase Islâmico-Moçárabe
	Fase Actual
	Reboco Antigo
	Reboco
	Tapa
	Tapa Arremada
	Tapa com Típo
	Tapa Restauração
	Mampostro

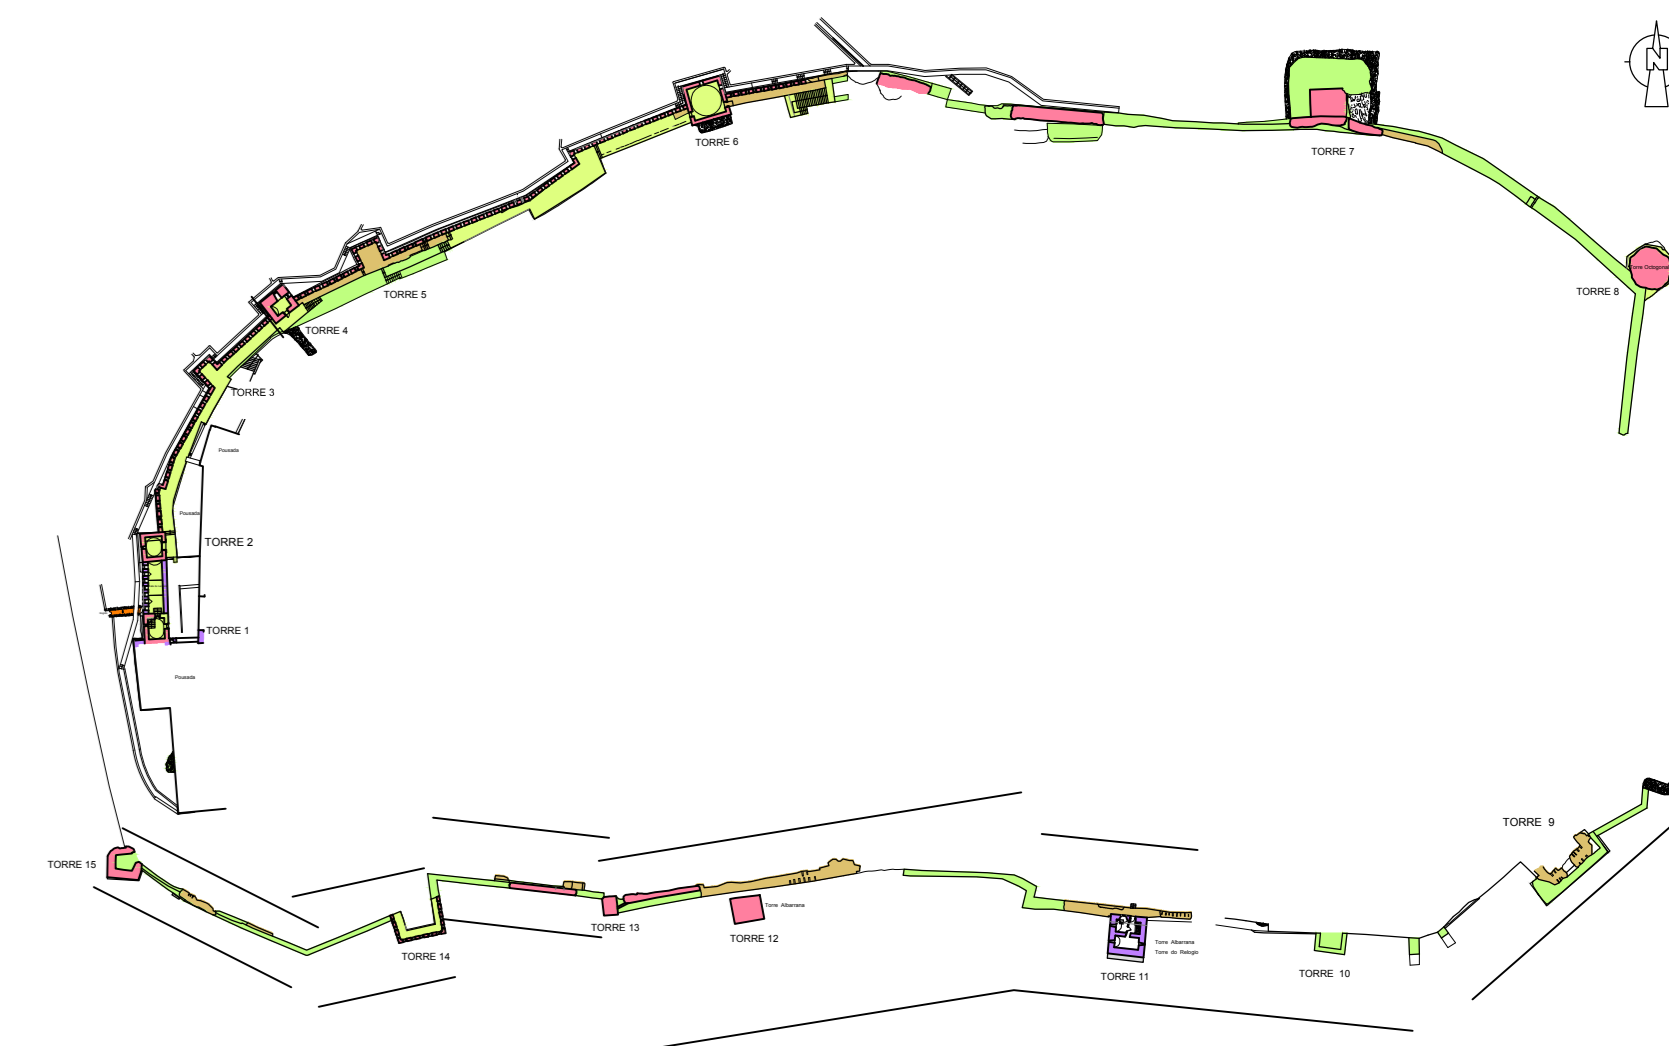

<p>LEVANTAMENTOS ARQUITECTÓNICOS e ARQUEOLÓGICOS</p> <p>www.levantamentos.com</p>	<p>LEVANTAMENTO ARQUITECTÓNICO MURALHAS DO ALCÁCER DO SAL</p>		<p>NOVEMBRO-08</p>
	<p>DESENHO: ALÇADOS - CORTES SUL</p>		<p>Nº 2.3</p>
<p>IPPAR Évora</p>		<p>ESCALA 1:150</p>	