



INSTITUTO NACIONAL DE MONUMENTOS E HISTÓRIAS
CONTO DO CONVENTO DE AROUCA
CONTO DO CONVENTO DE AROUCA

CONVENTO DE AROUCA

PLANTA DO 1º PISO ESC. 1:200

9	1	63
123	1	111

Handwritten signature

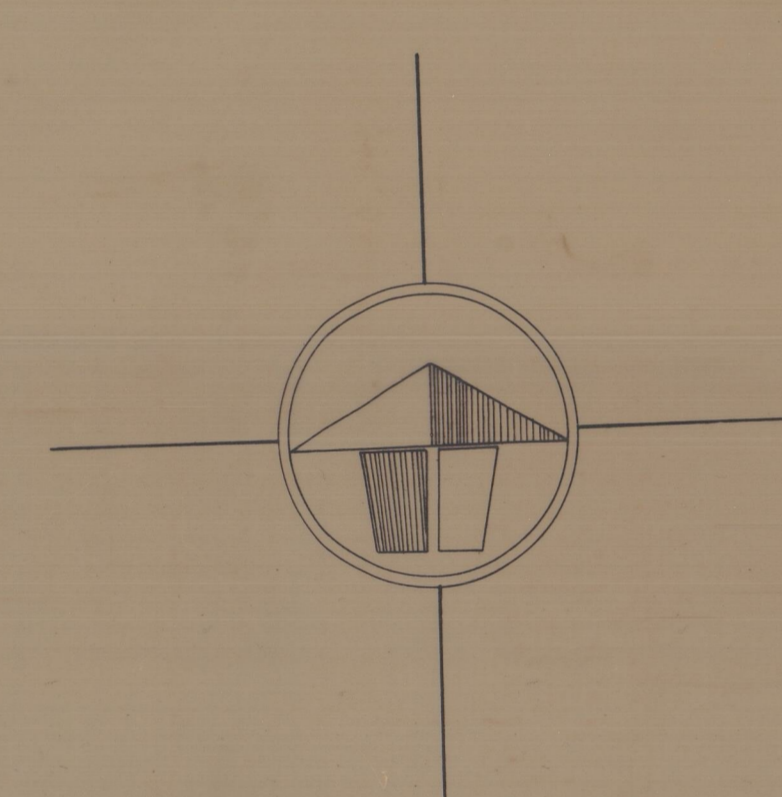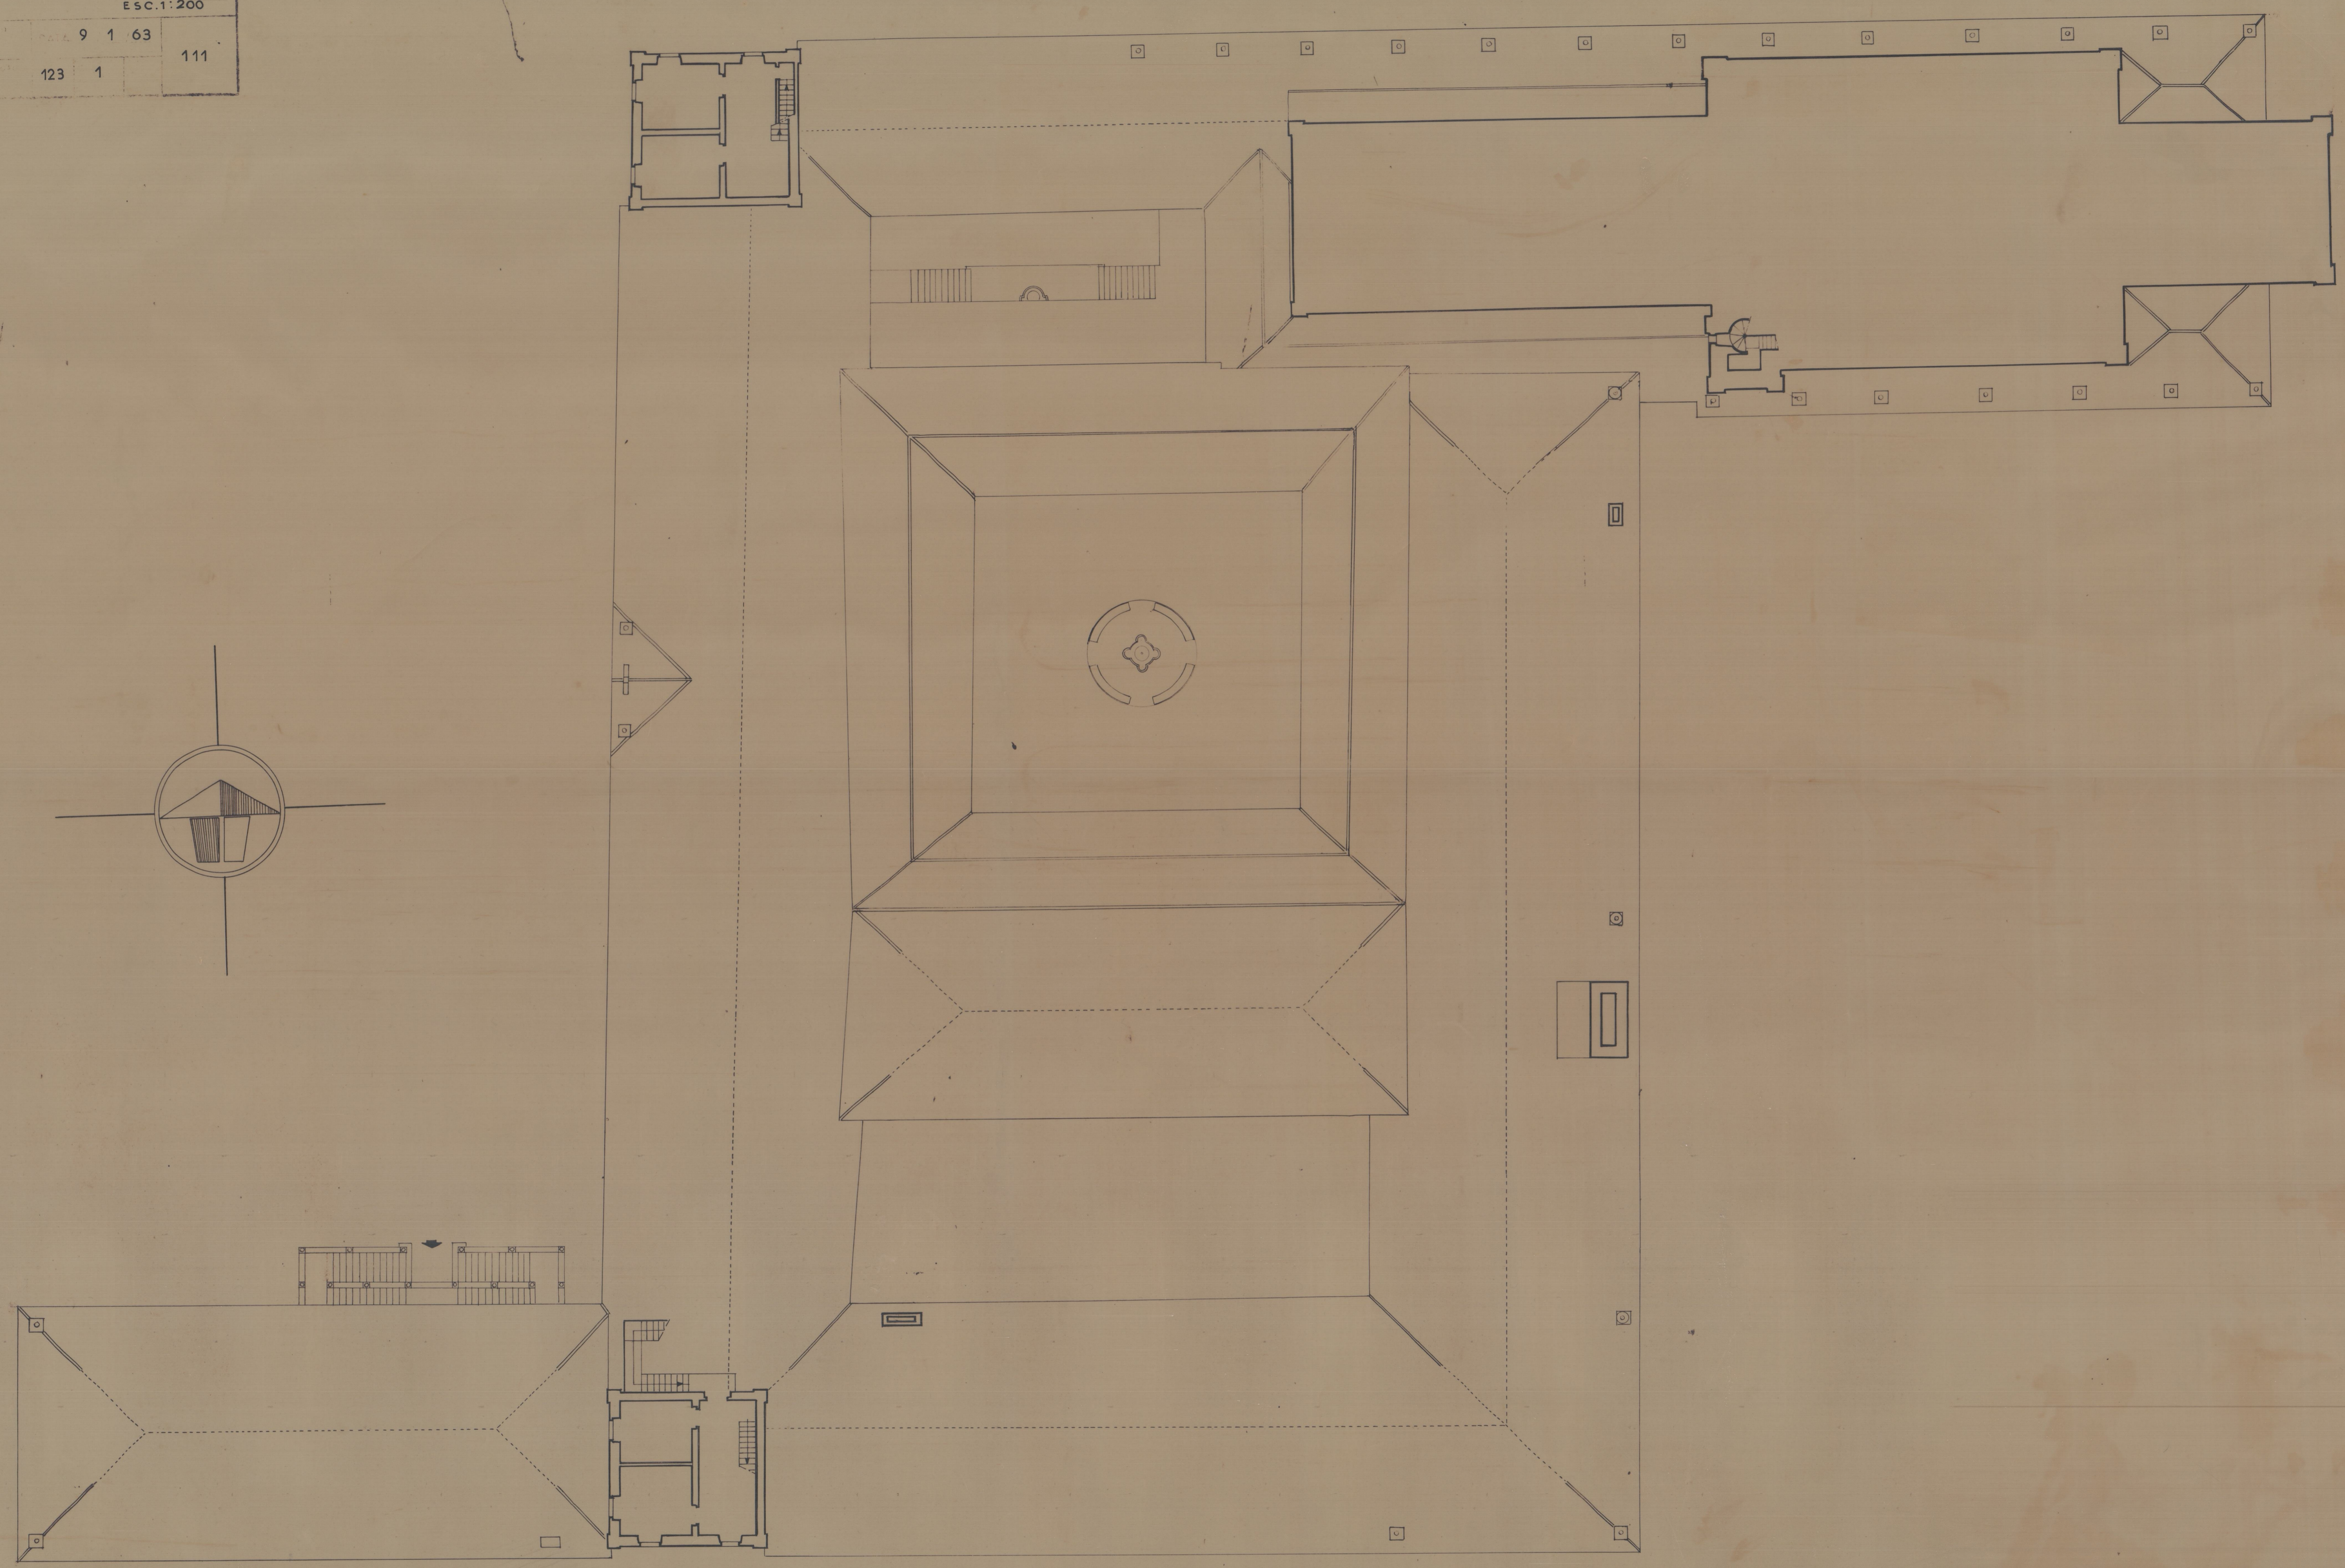

Rest. do Convento de Arouca
01-04-03

41-296
Es. 47-1127
816-1436