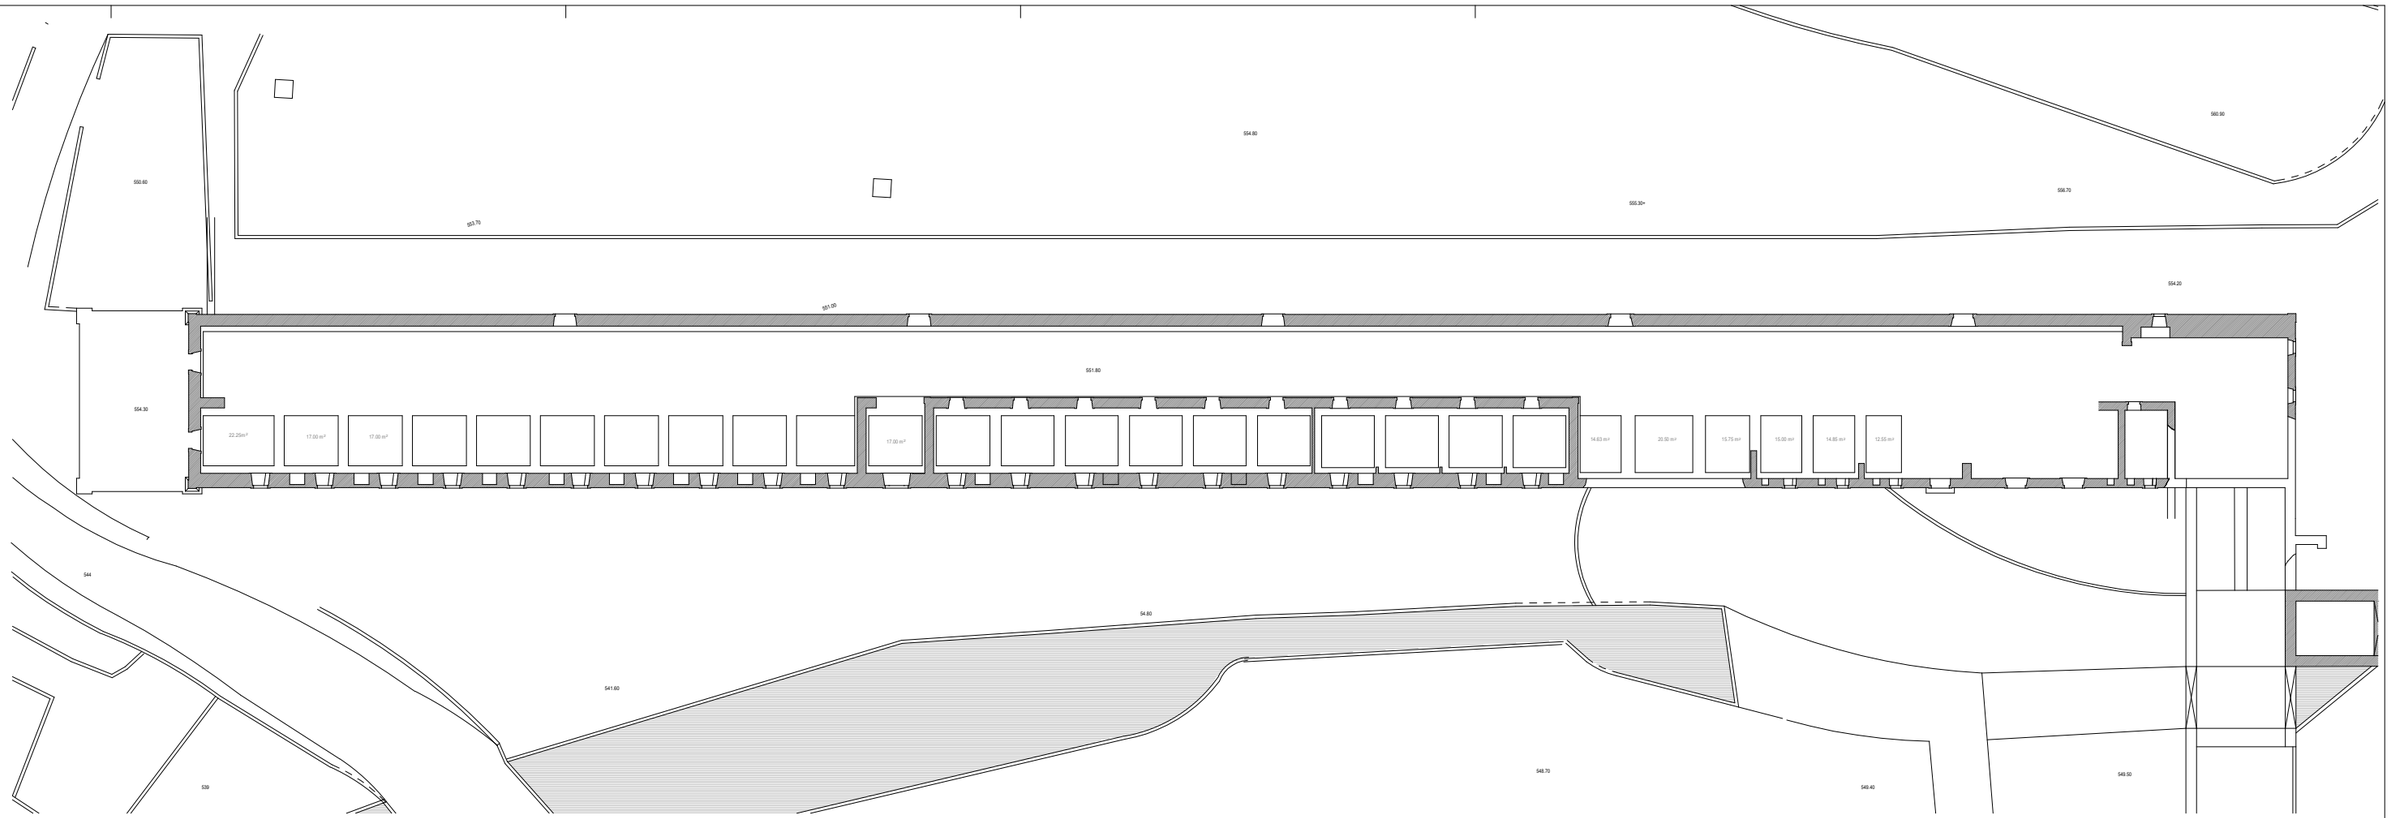

PISO 1

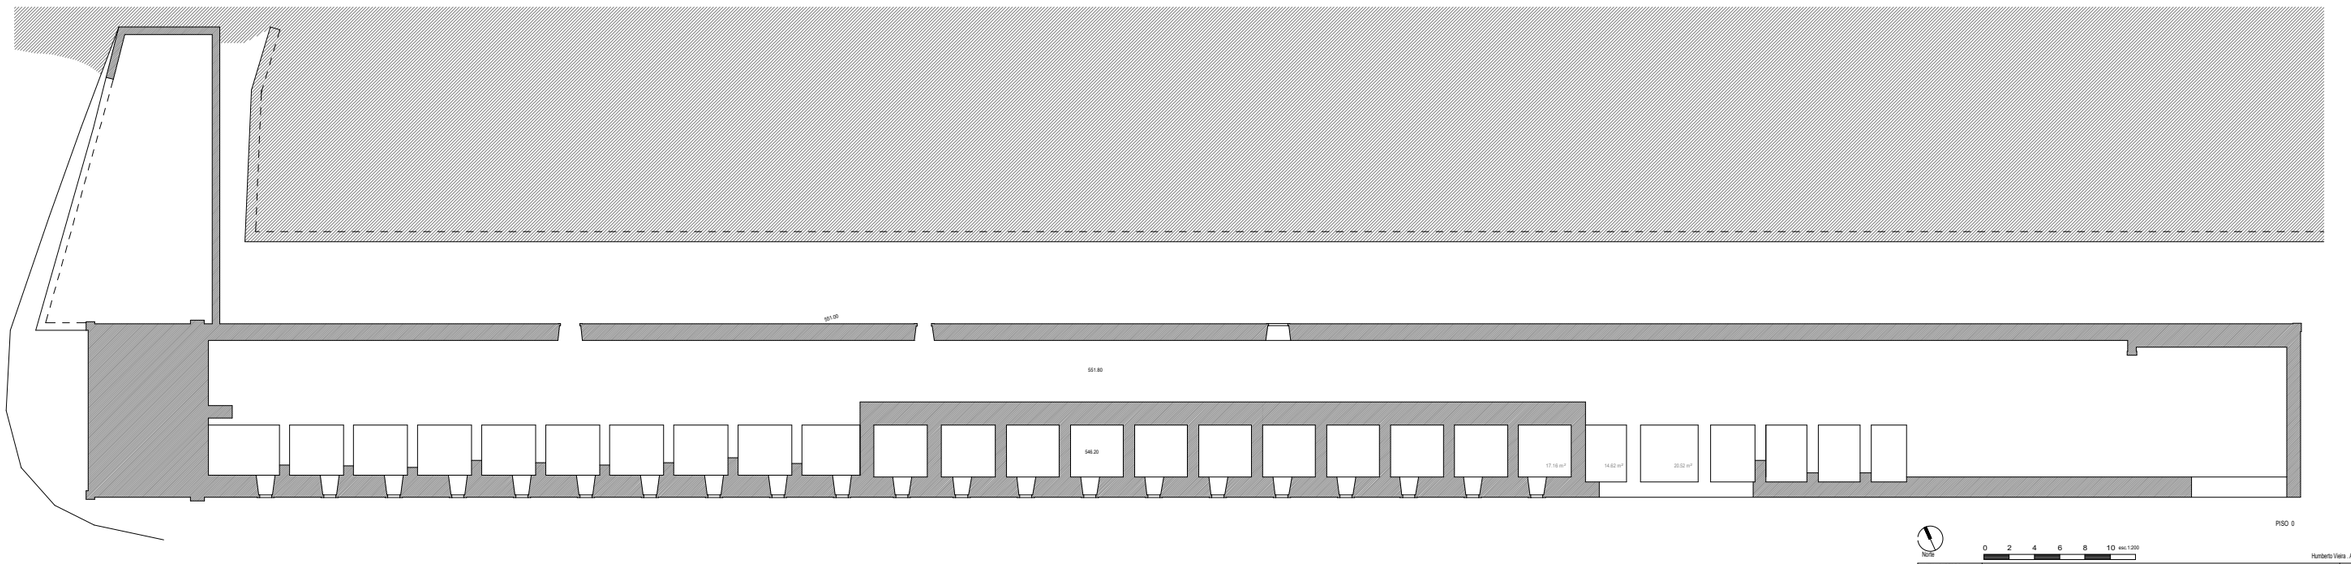

PISO 0

Norte

0 2 4 6 8 10 escl. 1:200

Humberto Vieira . Arquitecto / Lda.

ANTÓNIO PEDRO ANA FORTUNA ISABEL VENTURA MARIA MATOS RUI MELLETE RUI CARVALHO ÓLI SILVA TIAGO FIGUEIREDO	IPPAR IGREJA DO MOSTEIRO DE S. JÓIO DE TAROUCA LEVANTAMENTO (MOSTEIRO) PLANTAS PISO 0 . PISO 1	JULHO 2000 Escala 1:200	04

Este desenho é propriedade de Humberto Vieira e Abílio Mourão, arquitectos, não podendo ser utilizado, reproduzido por todo ou em parte, ou comunicado a terceiros sem a sua expressa autorização.

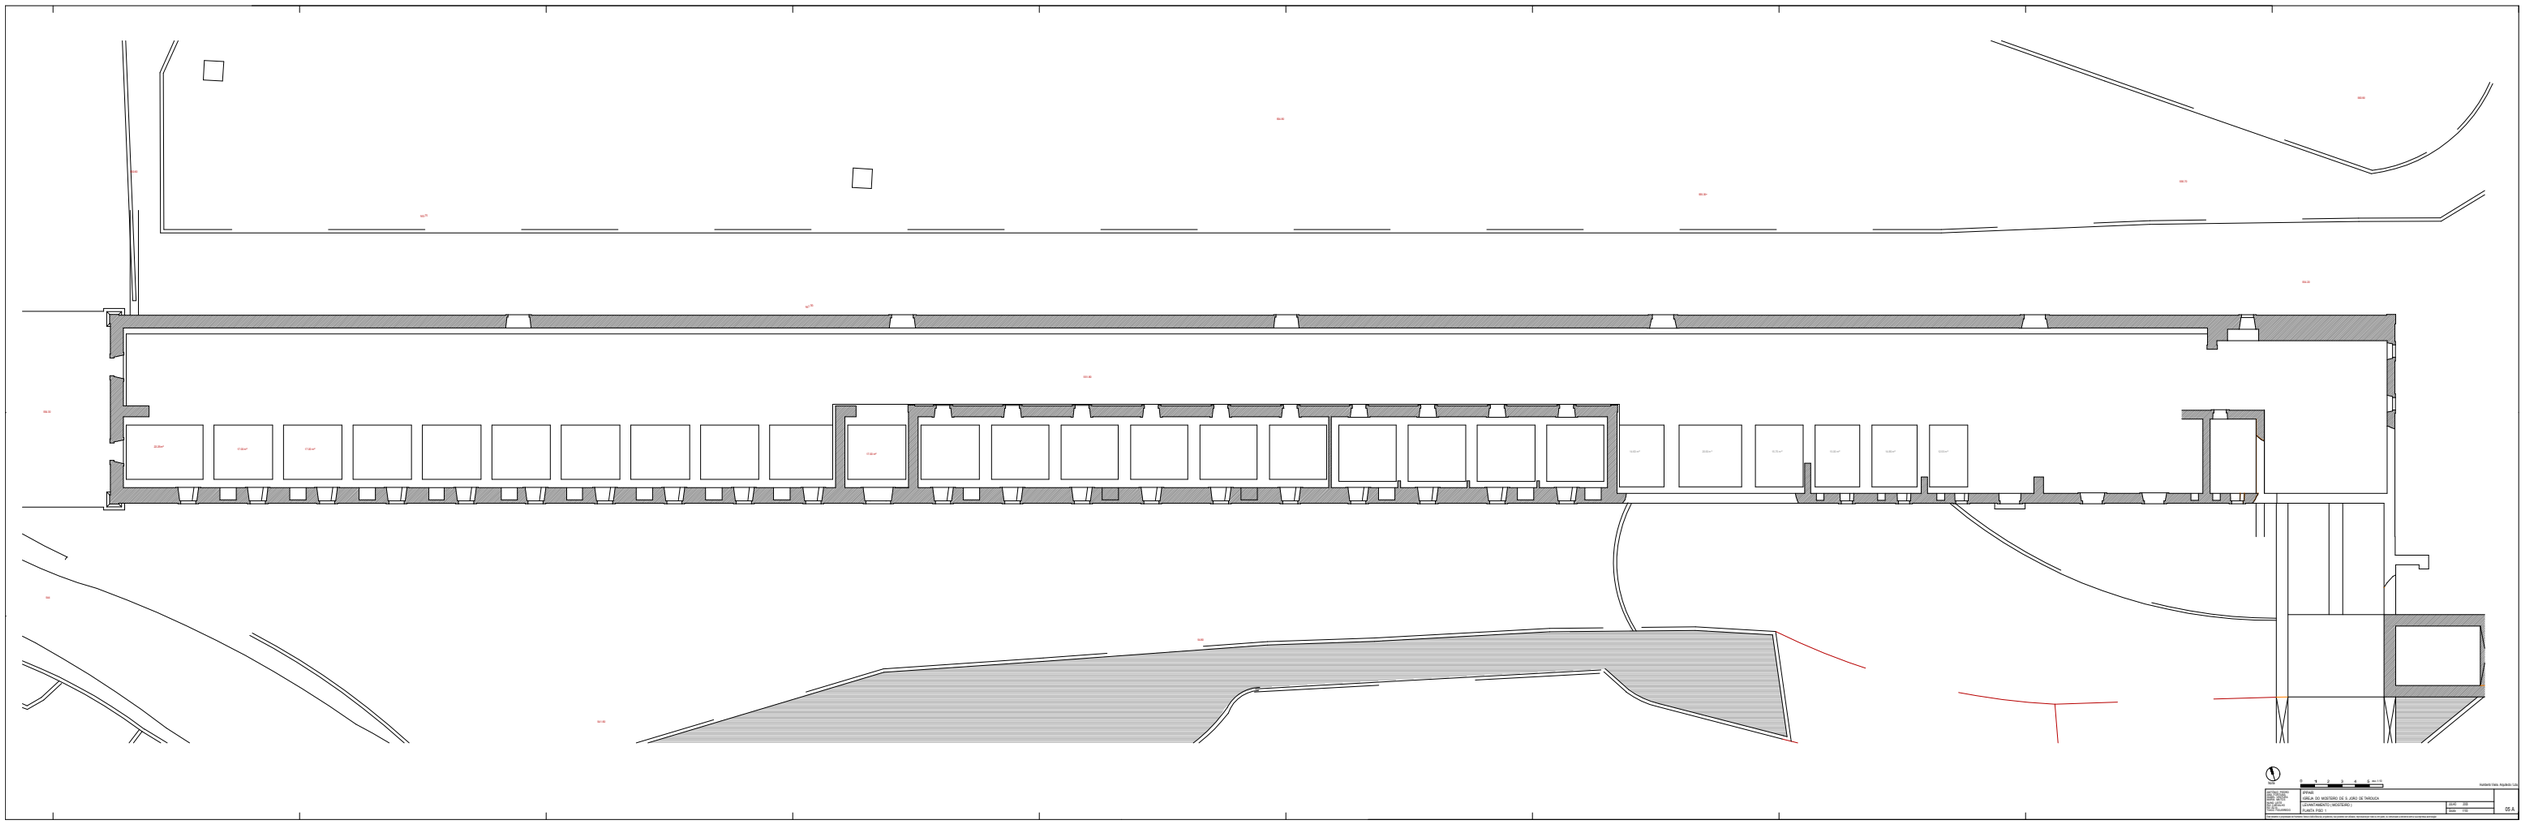
05-A

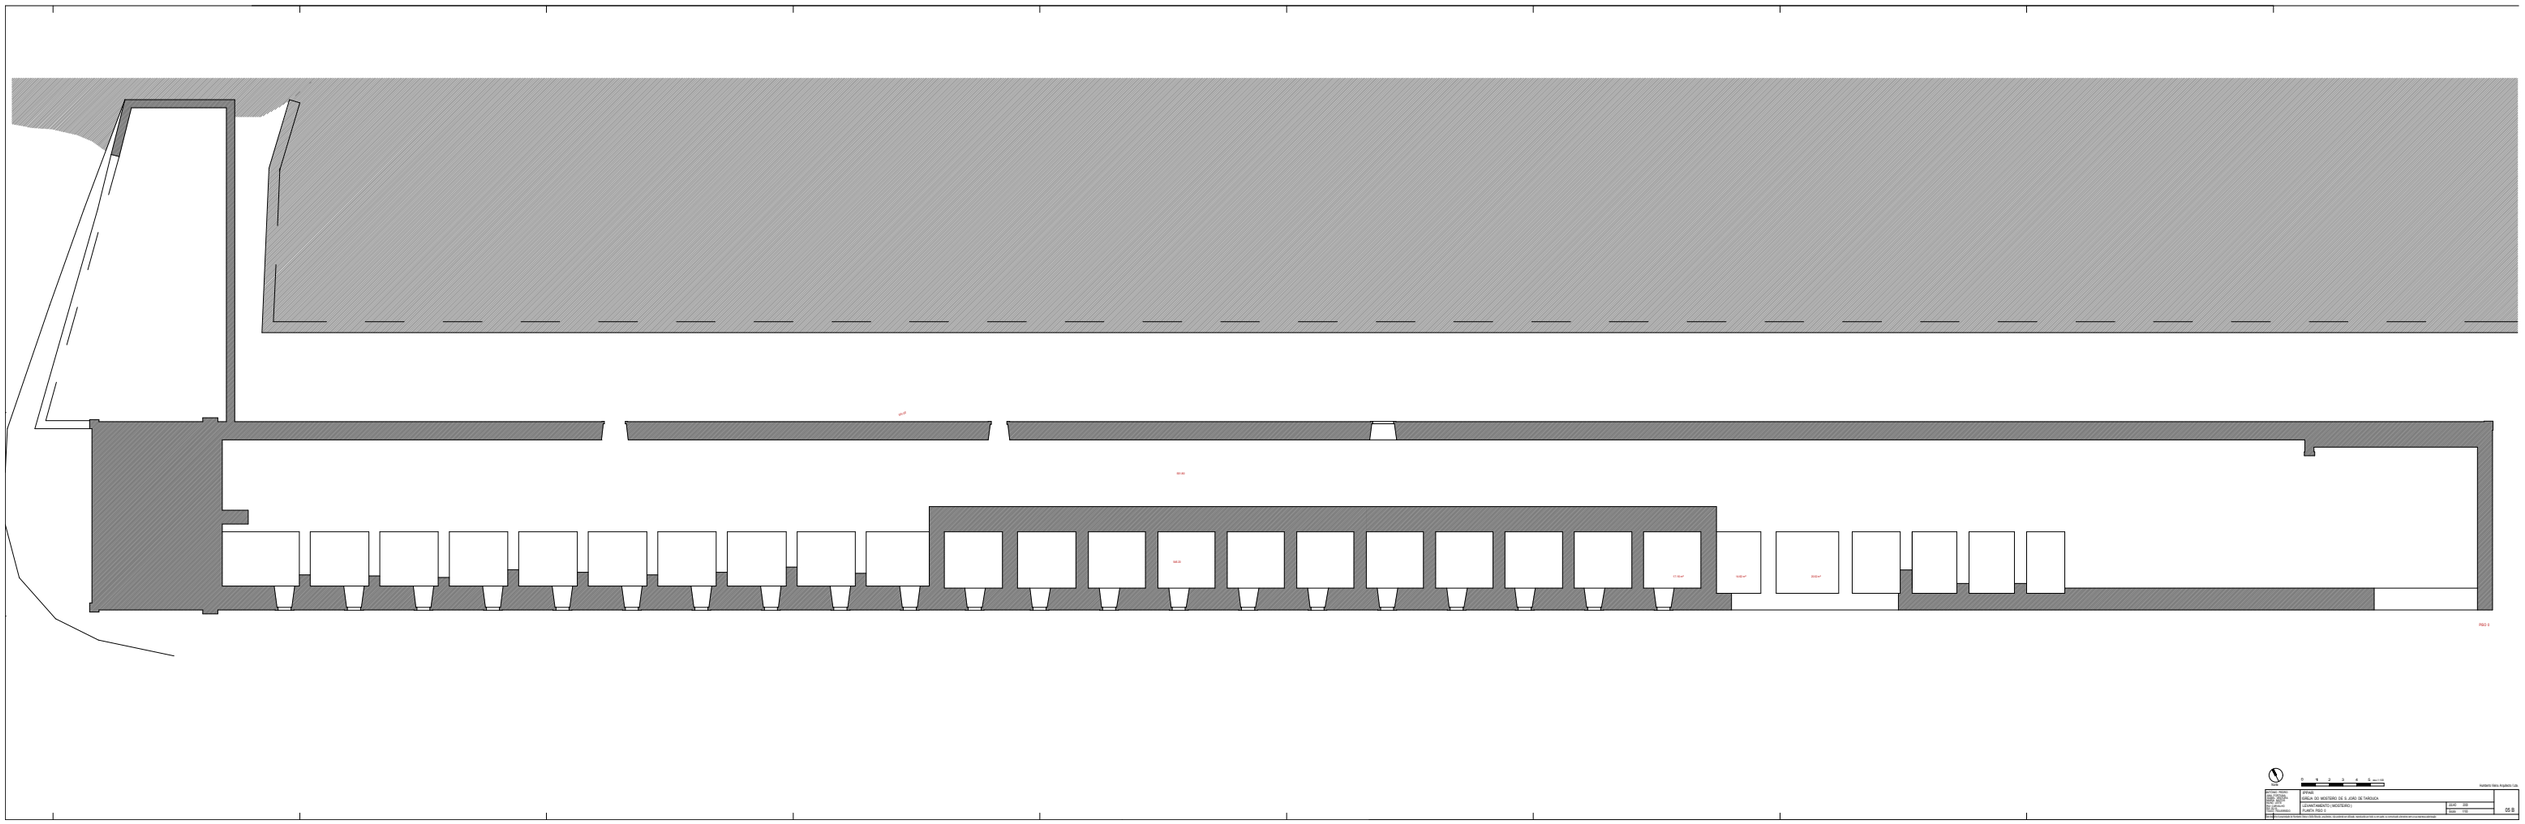



