


PLANTA DO PISO 2 . PLANTA INTERMÉDIA (ABÓBADAS DAS CAPELAS) . EXISTENTE

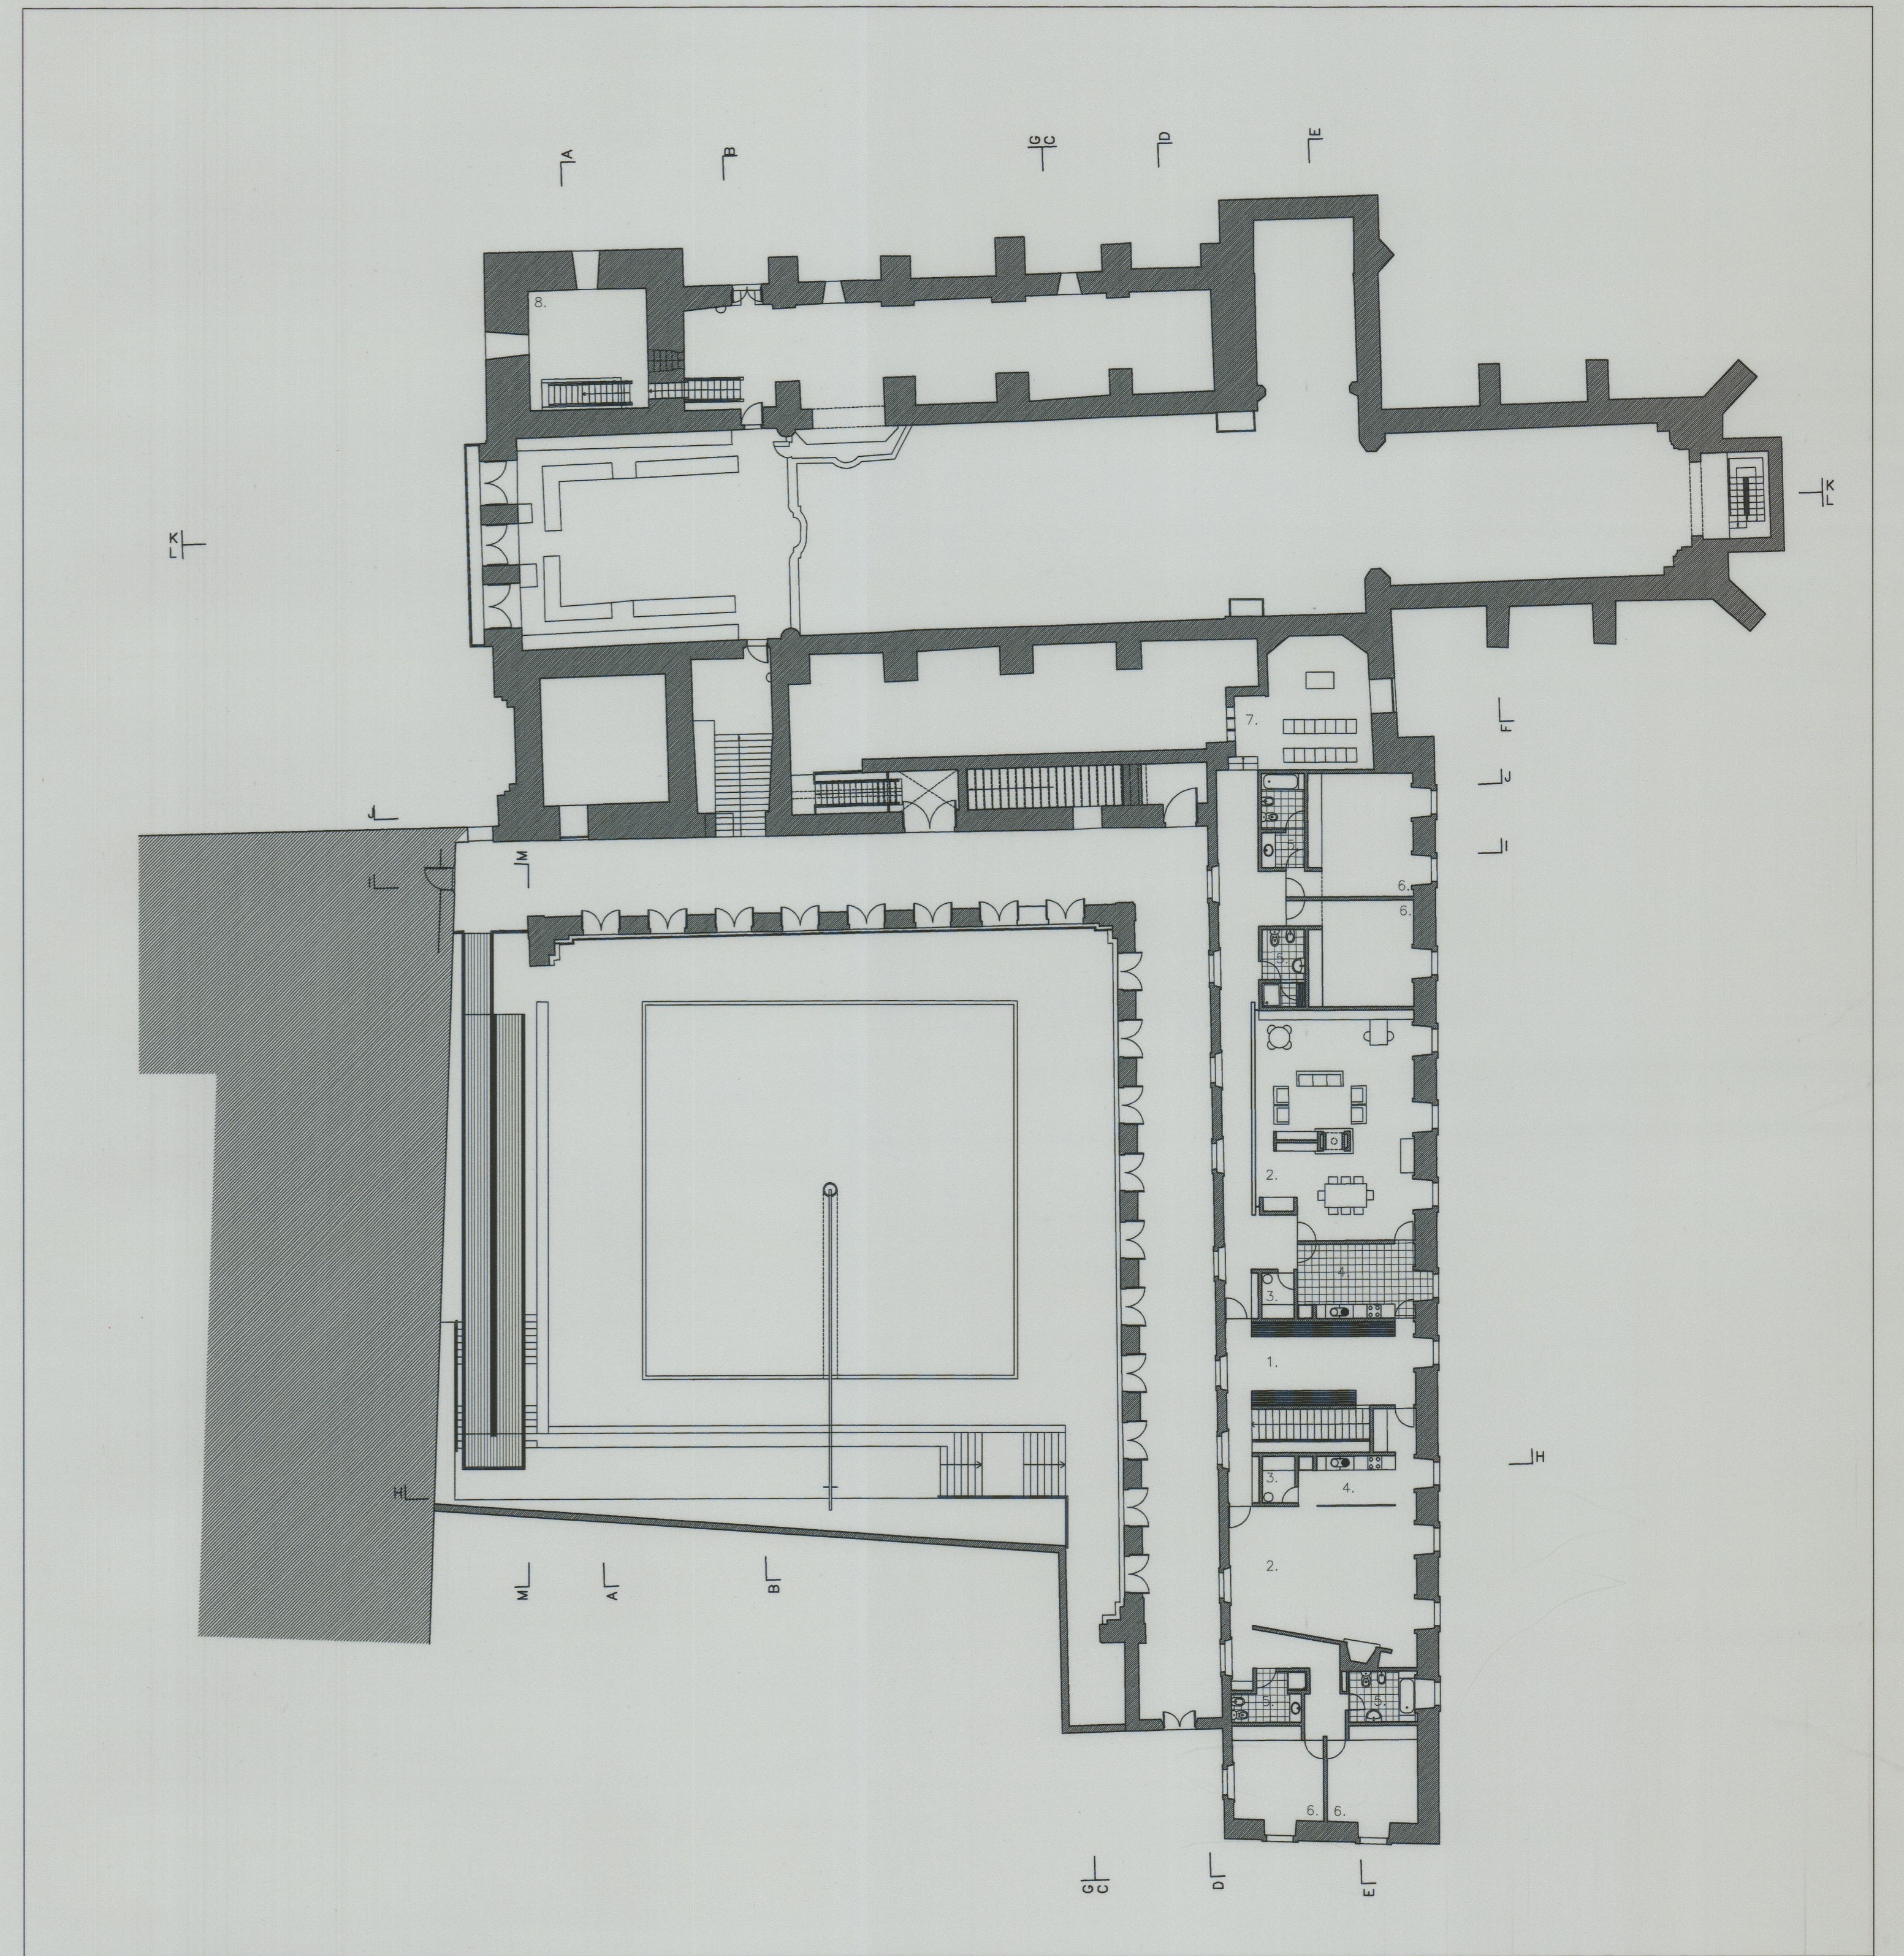

PLANTA DO PISO 2. PROPOSTO  
 LEGENDA: 1. VESTIBULO 2. SALA COMUM 3. DESPENSA 4. COZINHA 5. CASA DE BANHO 6. QUARTO 7. CAPELA DO NOVOÇAO 8. ESCADA DE ACESSO ATORRE

Plta 3003  
 41-3234