







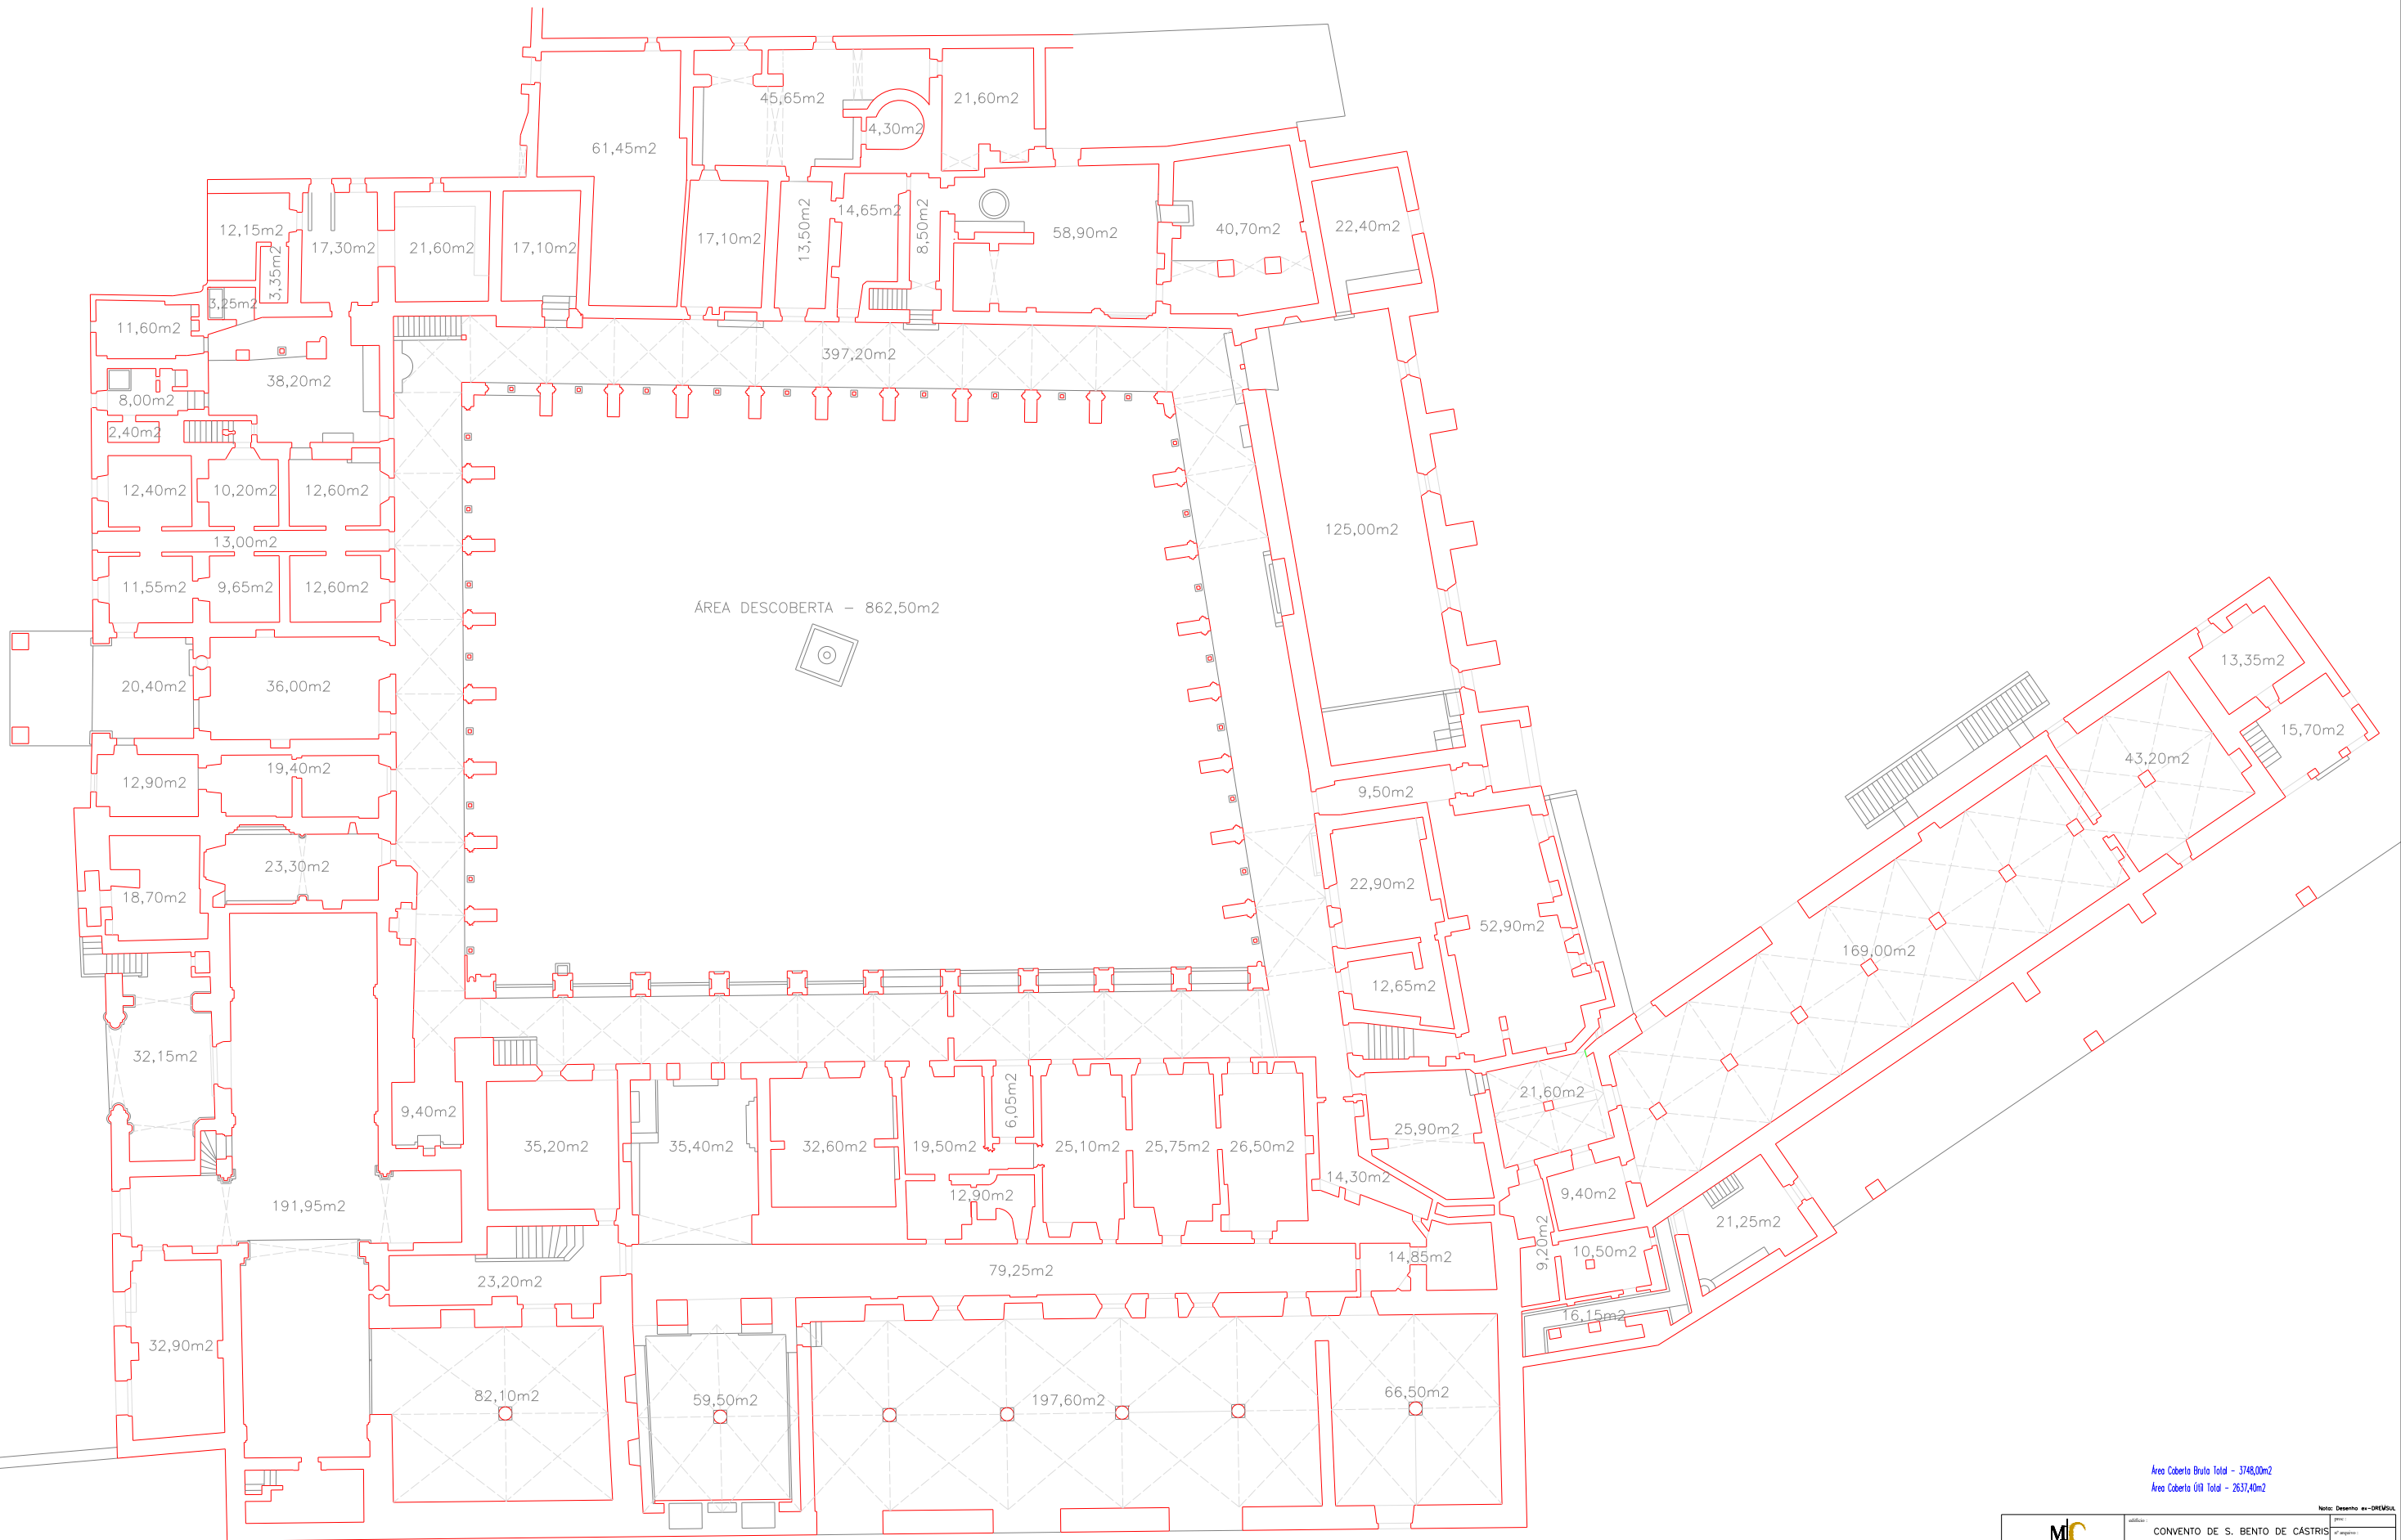

Área Coberta Bruta Total - 3748,00m<sup>2</sup>  

	edifício:	CONVENTO DE S. BENTO DE CASTRIÇ	proj.:	
	estado:	Levantamento do Existente	º de folhas:	1
	projeto:		escala:	1:100
	autor:	J. Martins	data:	Dezembro 2008
		nome:	Planta do 1.º Piso	


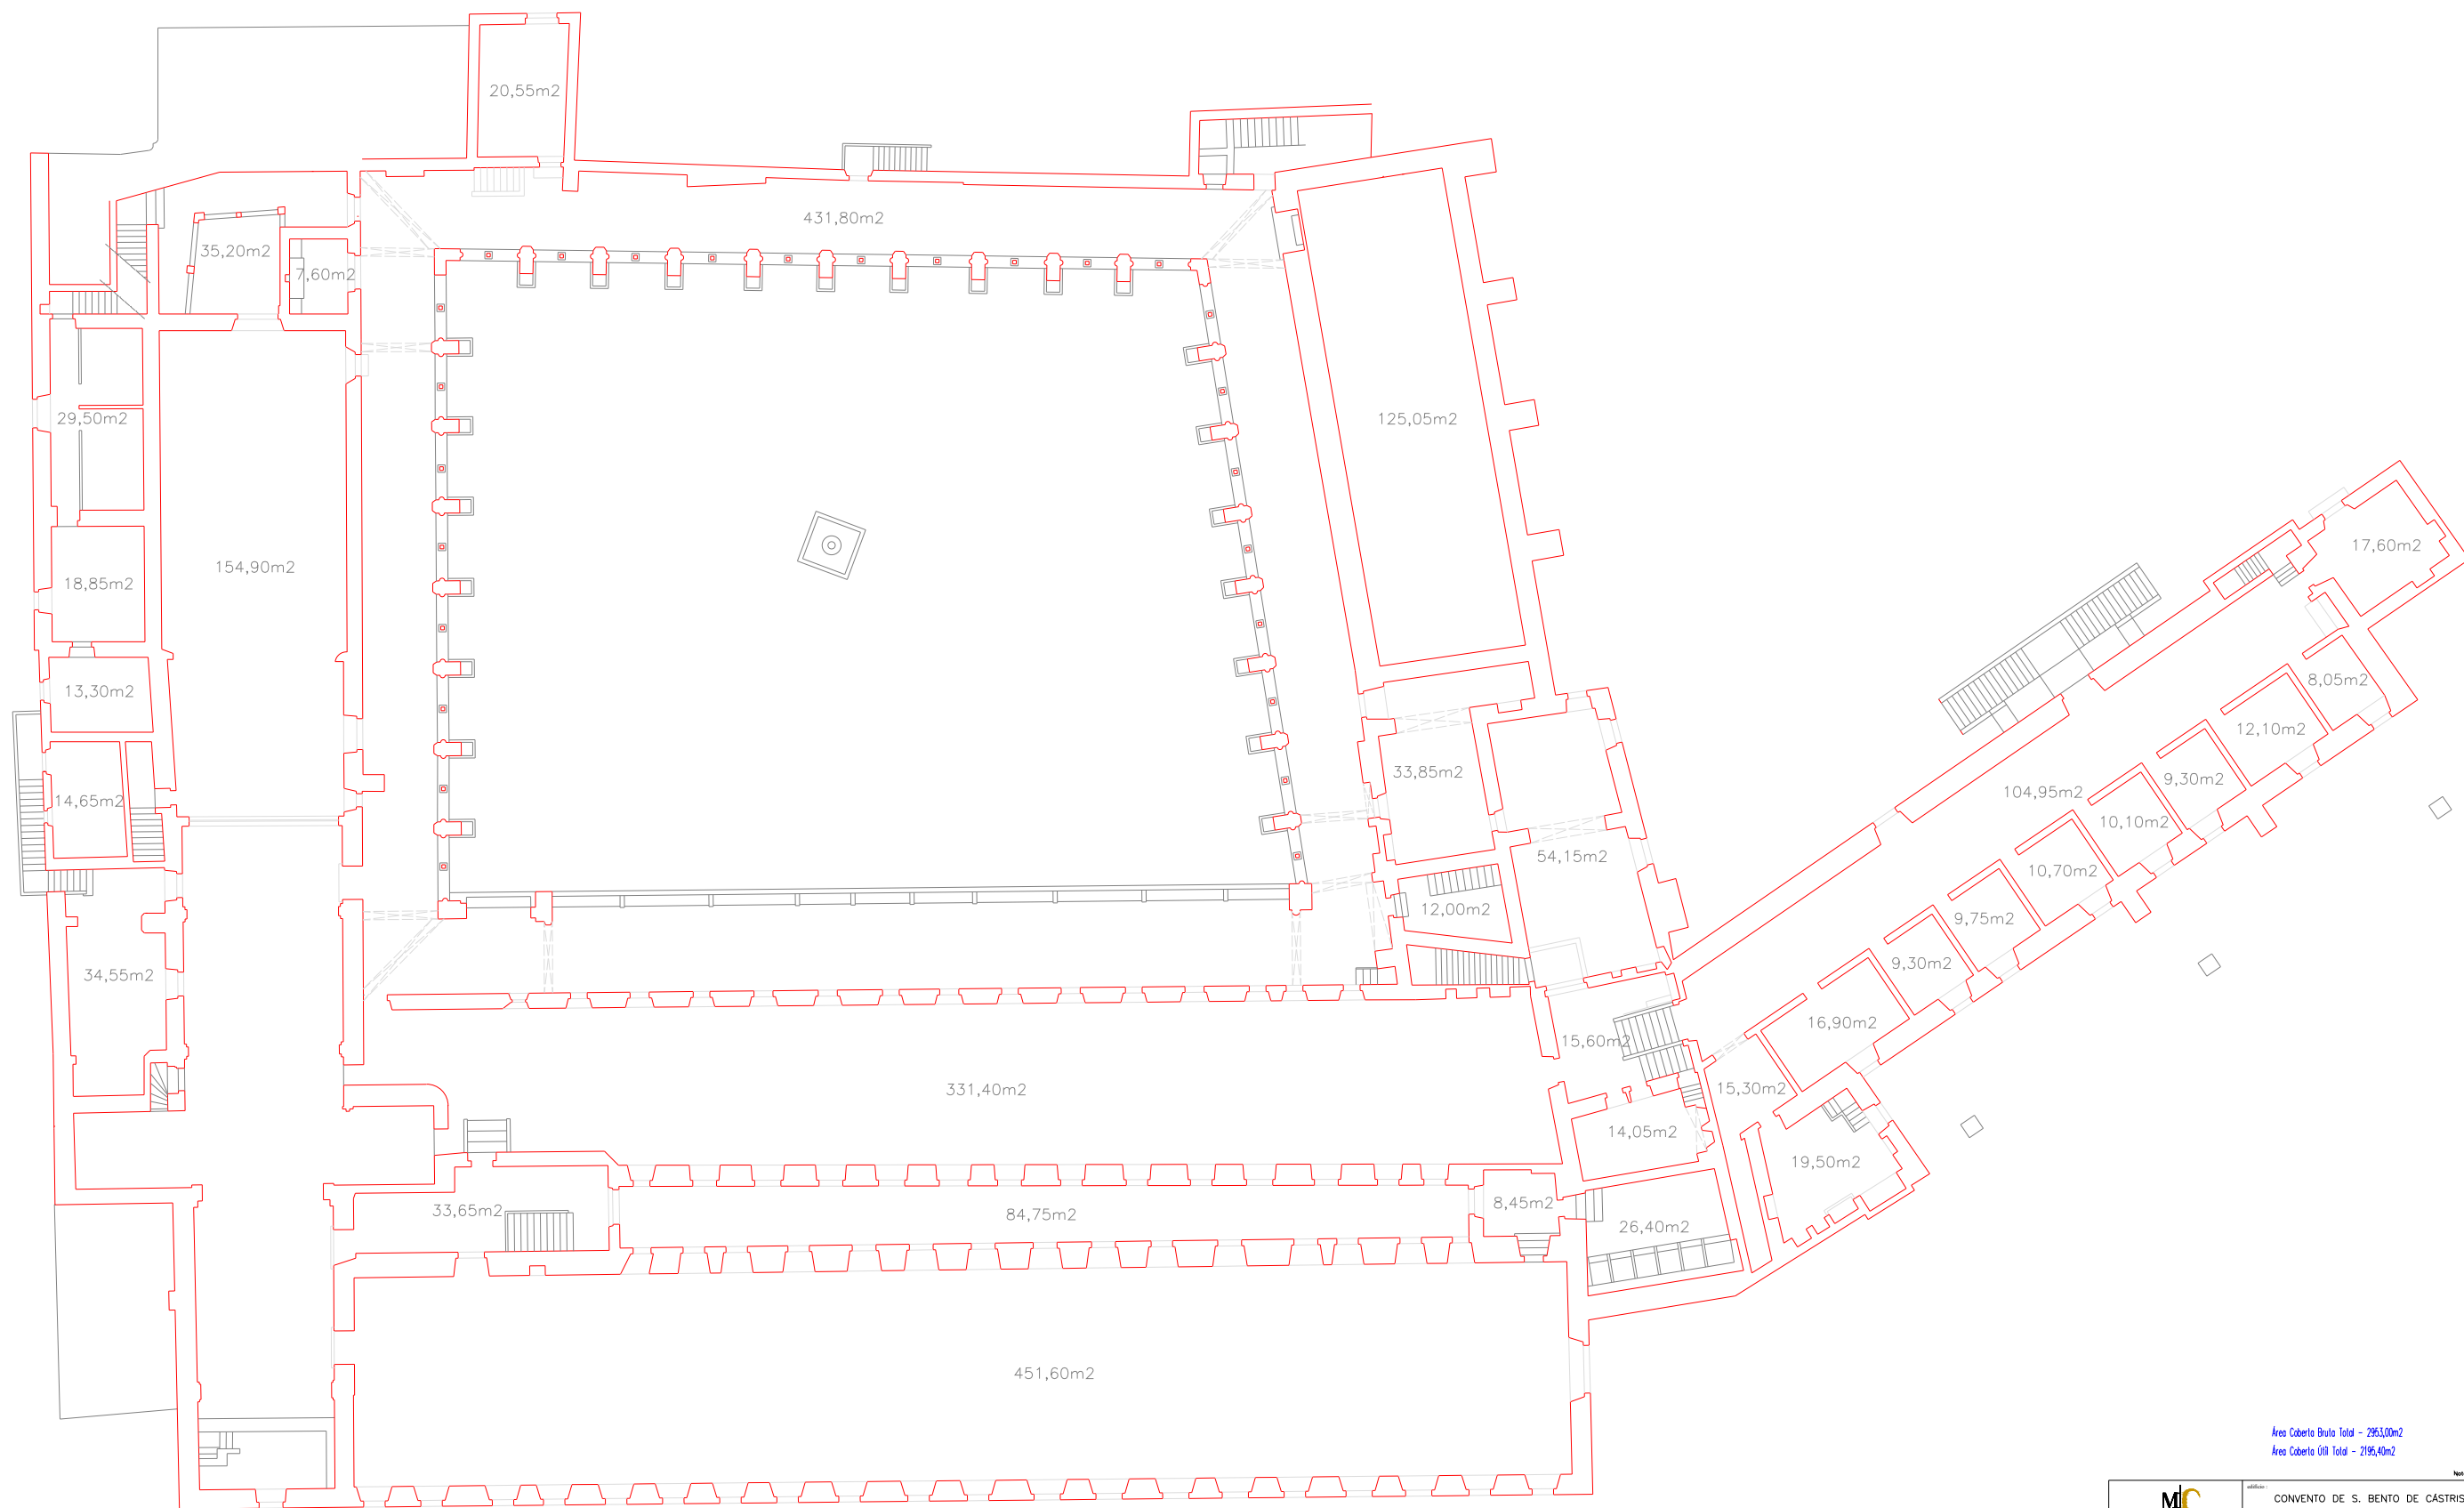

Área Coberta Bruta Total - 2953,00m²  
 Área Coberta Útil Total - 2195,40m²

	edifício:	CONVENTO DE S. BENTO DE CASTRIÇ	proj.:	
	estado:	Levantamento do Existente	n.º de folhas:	2
	projeto:		escala:	1:100
	autor:	J. Martins	data:	Dezembro 2008

