


COTA 147
03.05.02

41-4123

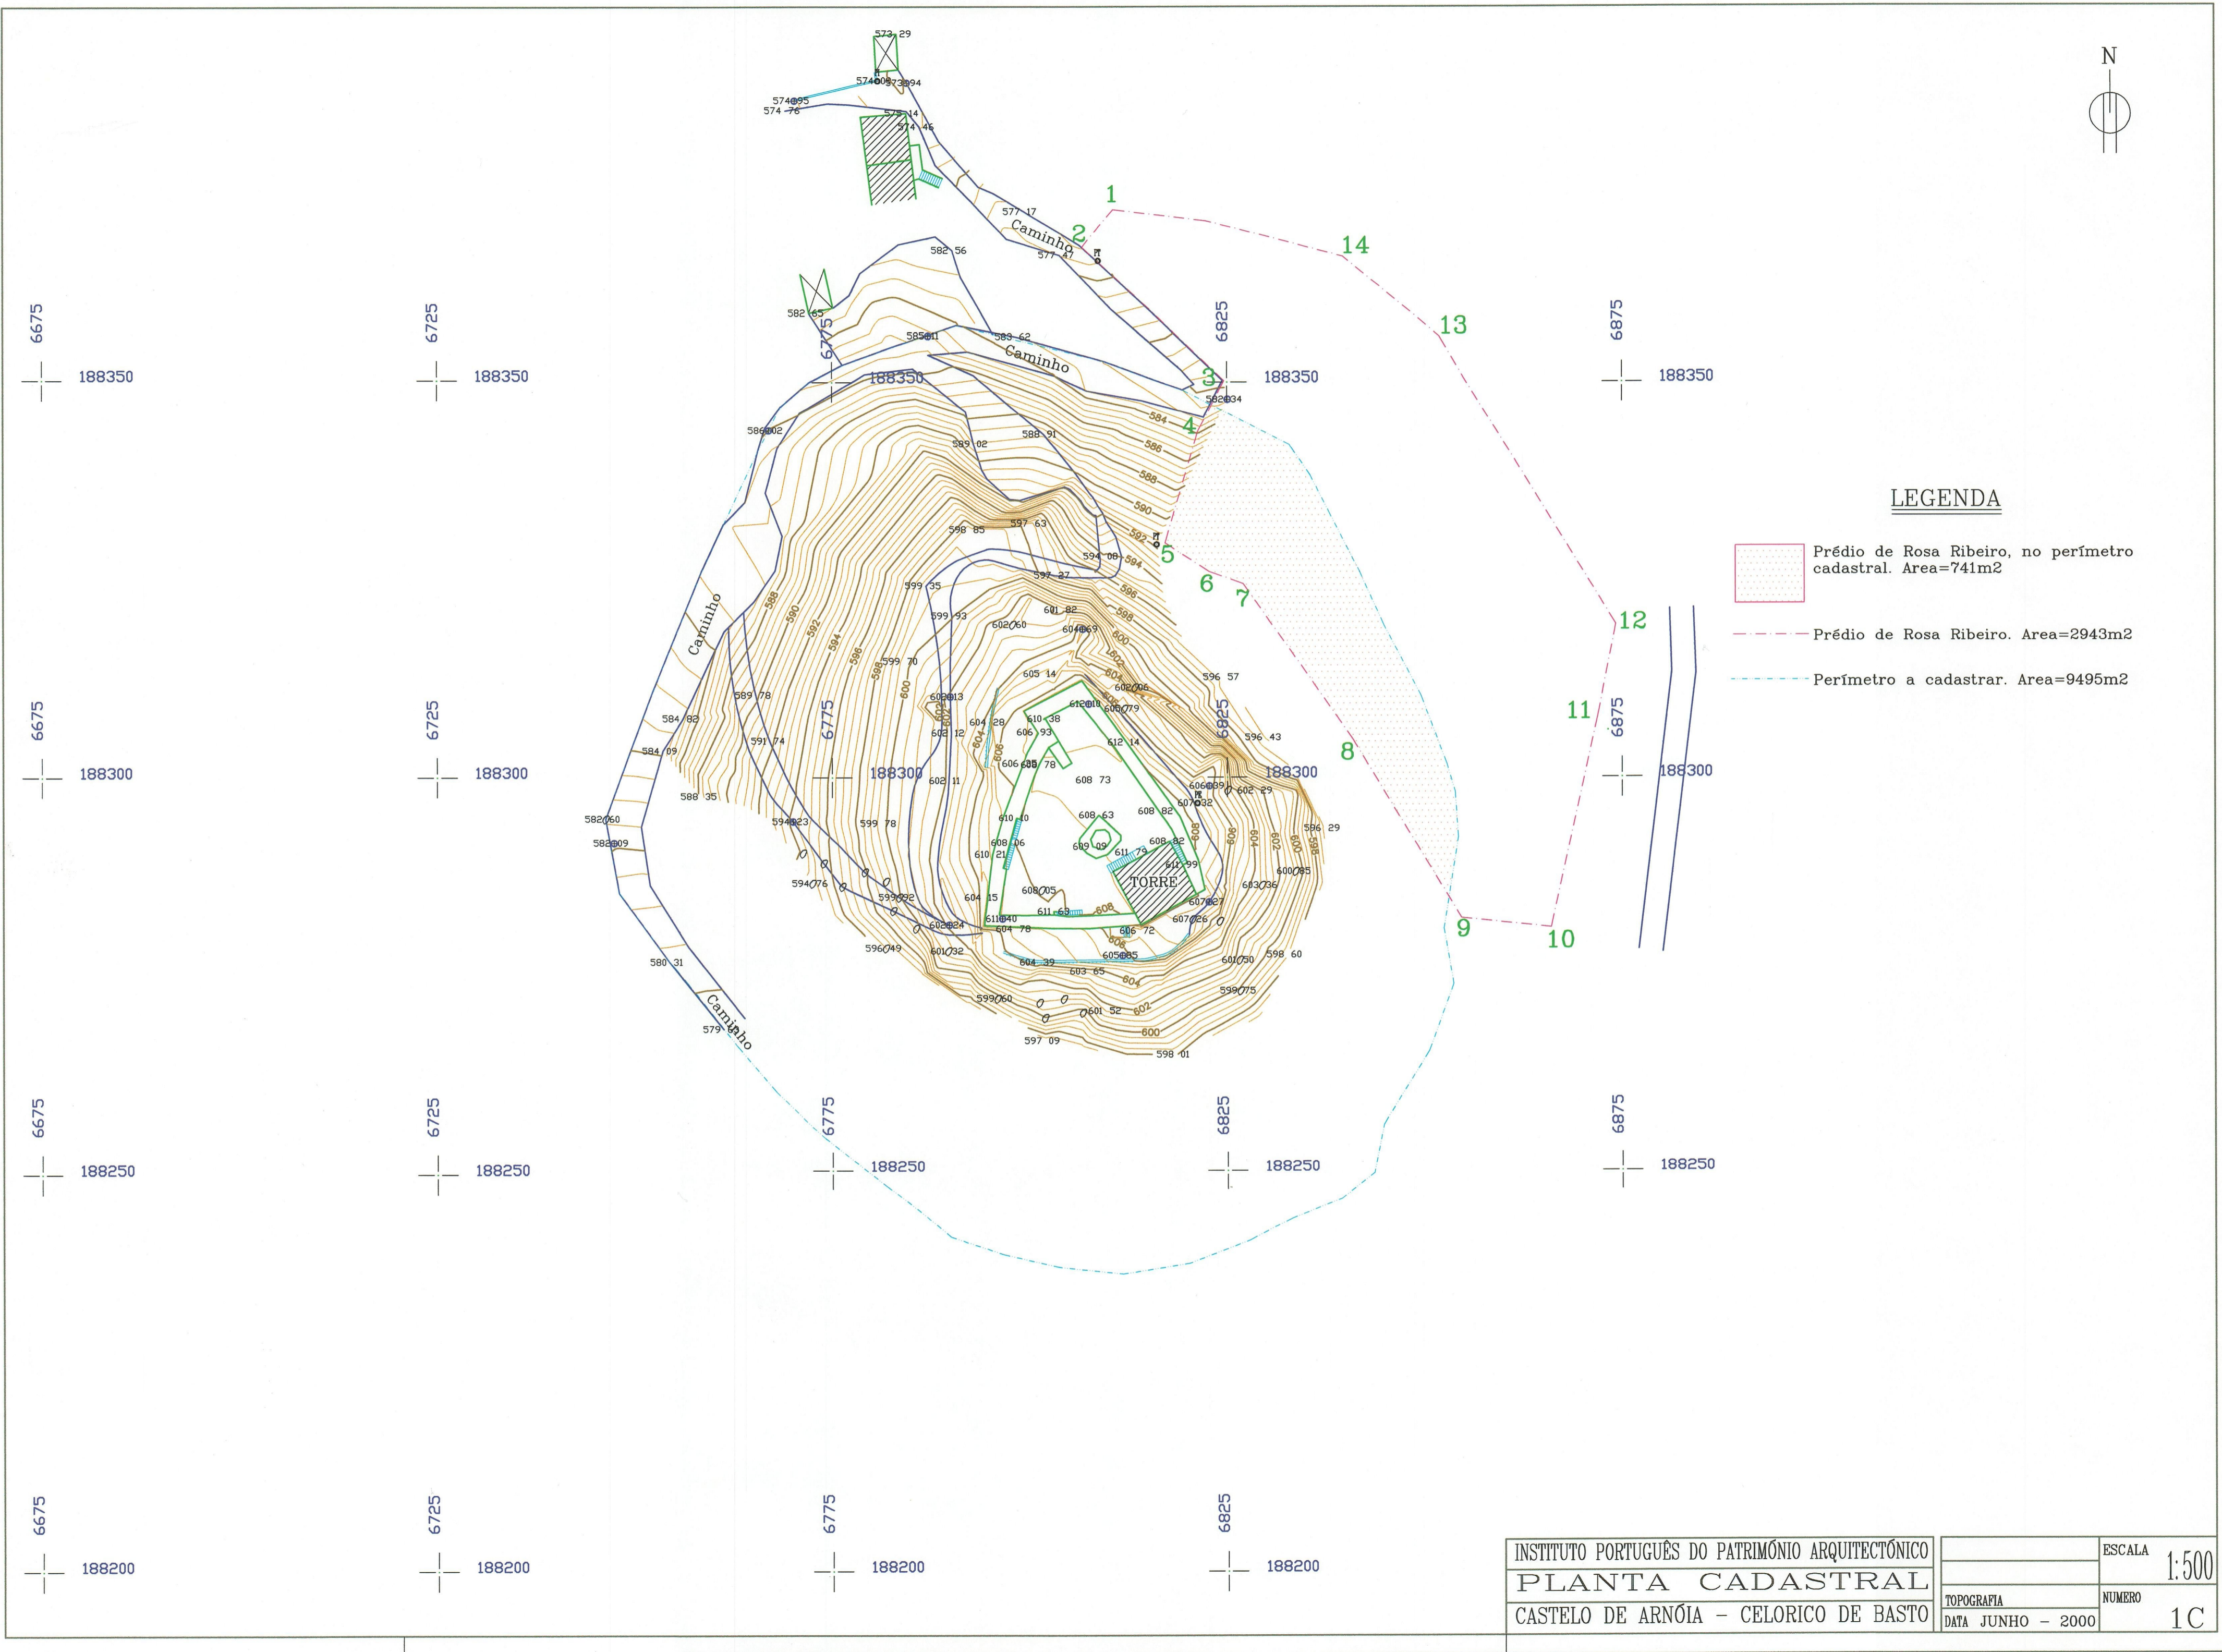

LEGENDA

- Prédio de Rosa Ribeiro, no perímetro cadastral. Area=741m2
- Prédio de Rosa Ribeiro. Area=2943m2
- Perímetro a cadastrar. Area=9495m2

INSTITUTO PORTUGUÊS DO PATRIMÓNIO ARQUITECTÓNICO		ESCALA
PLANTA CADASTRAL		1:500
TOPOGRAFIA	NUMERO	
DATA JUNHO - 2000	1C	