


Approvado
Porto em Câmara 6 de Maio de 1916
O Vice Presidente
Milly

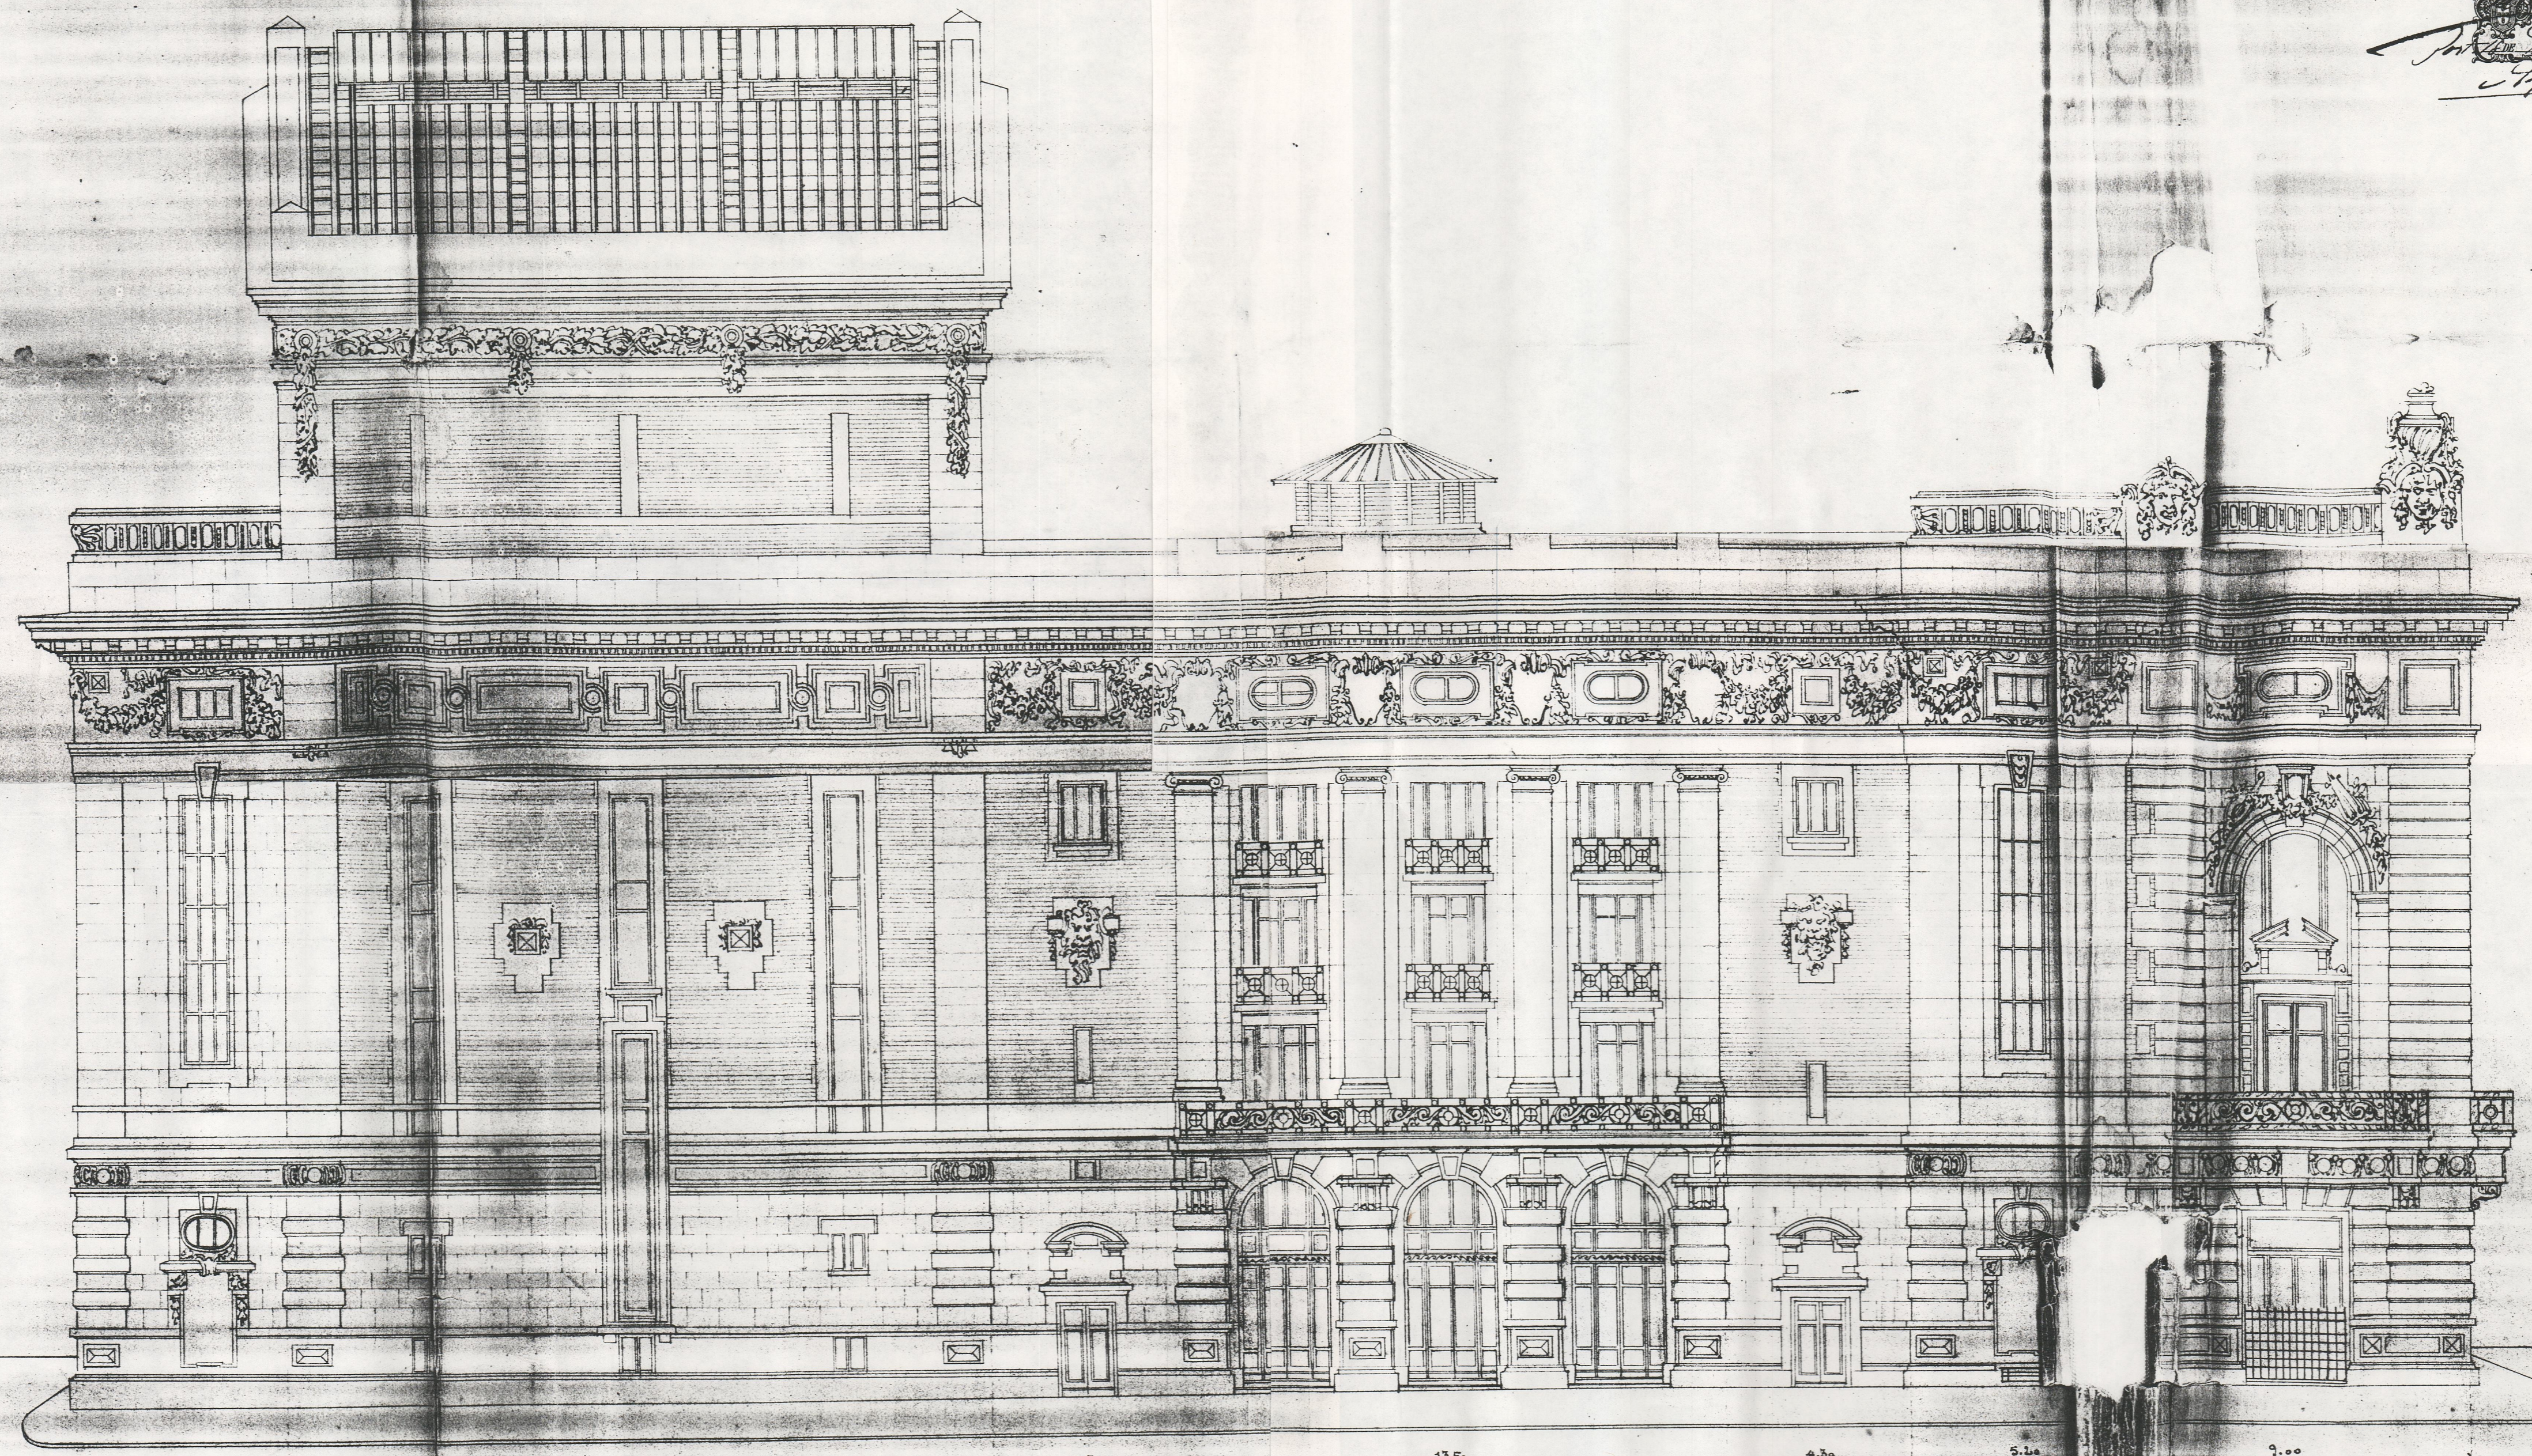

FACHADA LATERAL NASCENTE



2.50 4.50 4.30 13.5 4.30 5.20 7.00

ESCALA 0,01 P.M.

Porto 16 de Abril de 1916
J. Margarida Silva
arquit. Le Pelizari francês