



# Planta do 1º Piso - R/C

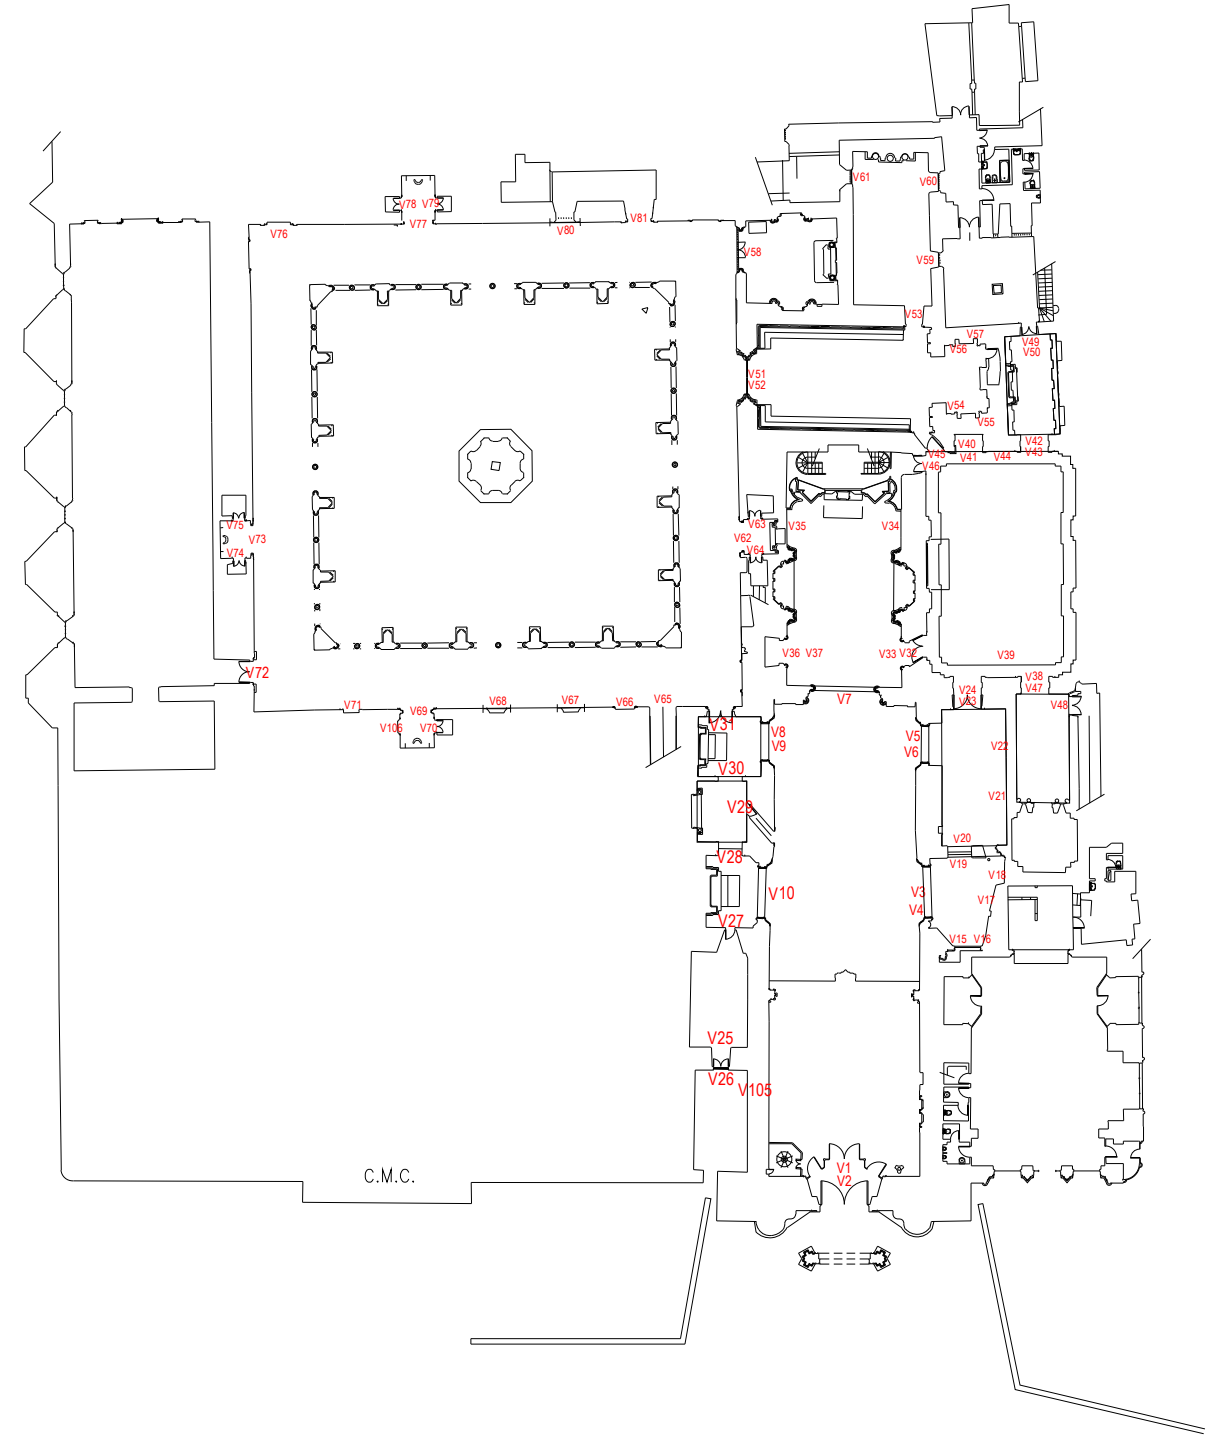

# Planta do 2º Piso - (Côro)

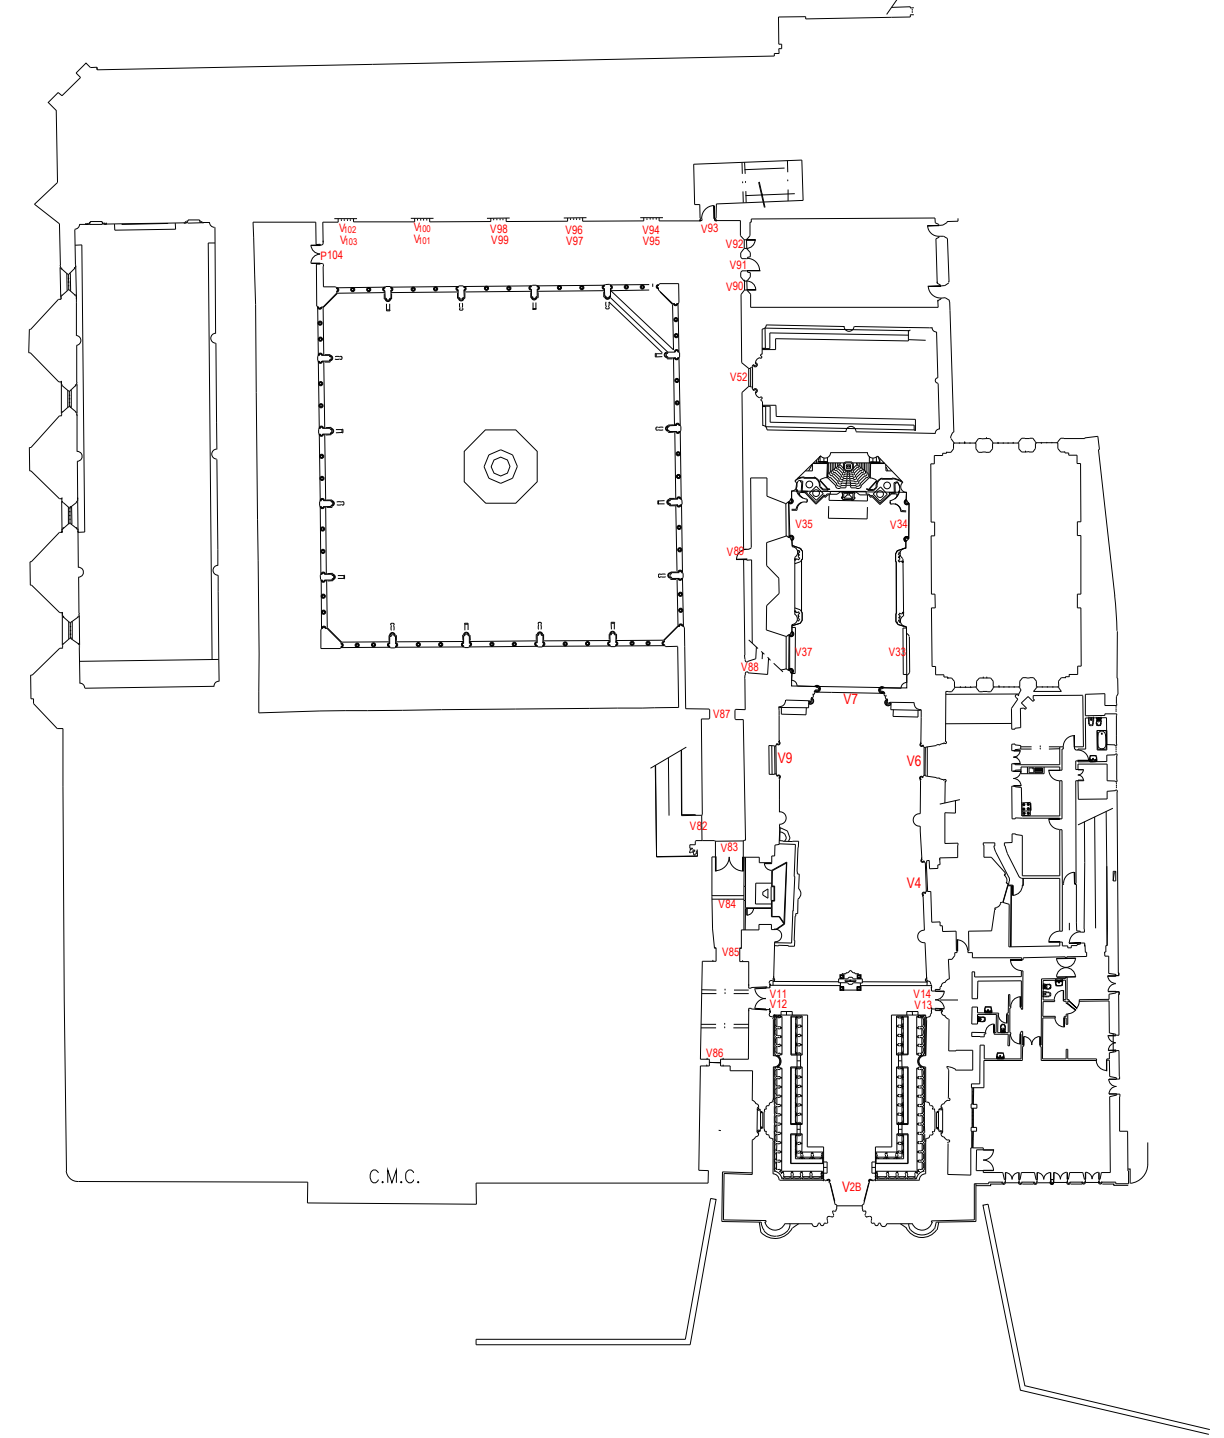

## MOSTEIRO DE SANTA CRUZ

MAPA DE VÃOS

DATA: 04/2005

DESENHO: IN SITU

01