
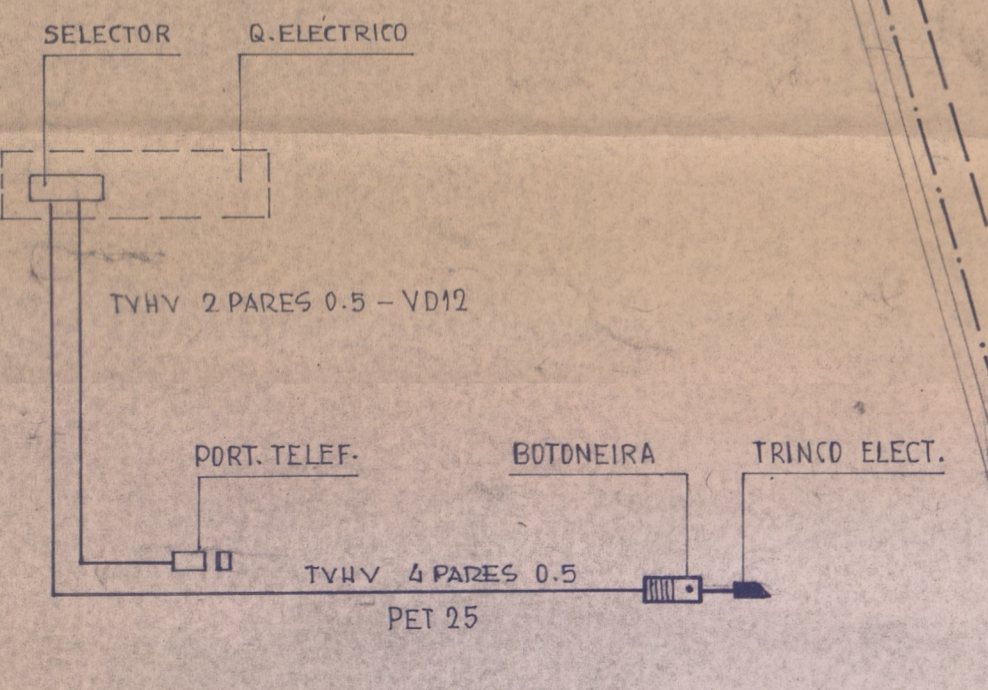


- LEGENDA
- 1 EDIFICIO PRINCIPAL
 - 2 CAPELA
 - 3 TERREIRO
 - 4 RUINAS CASA DO GUARDA
 - 5 ESCOLA/OFICINAS/ARMAZEN

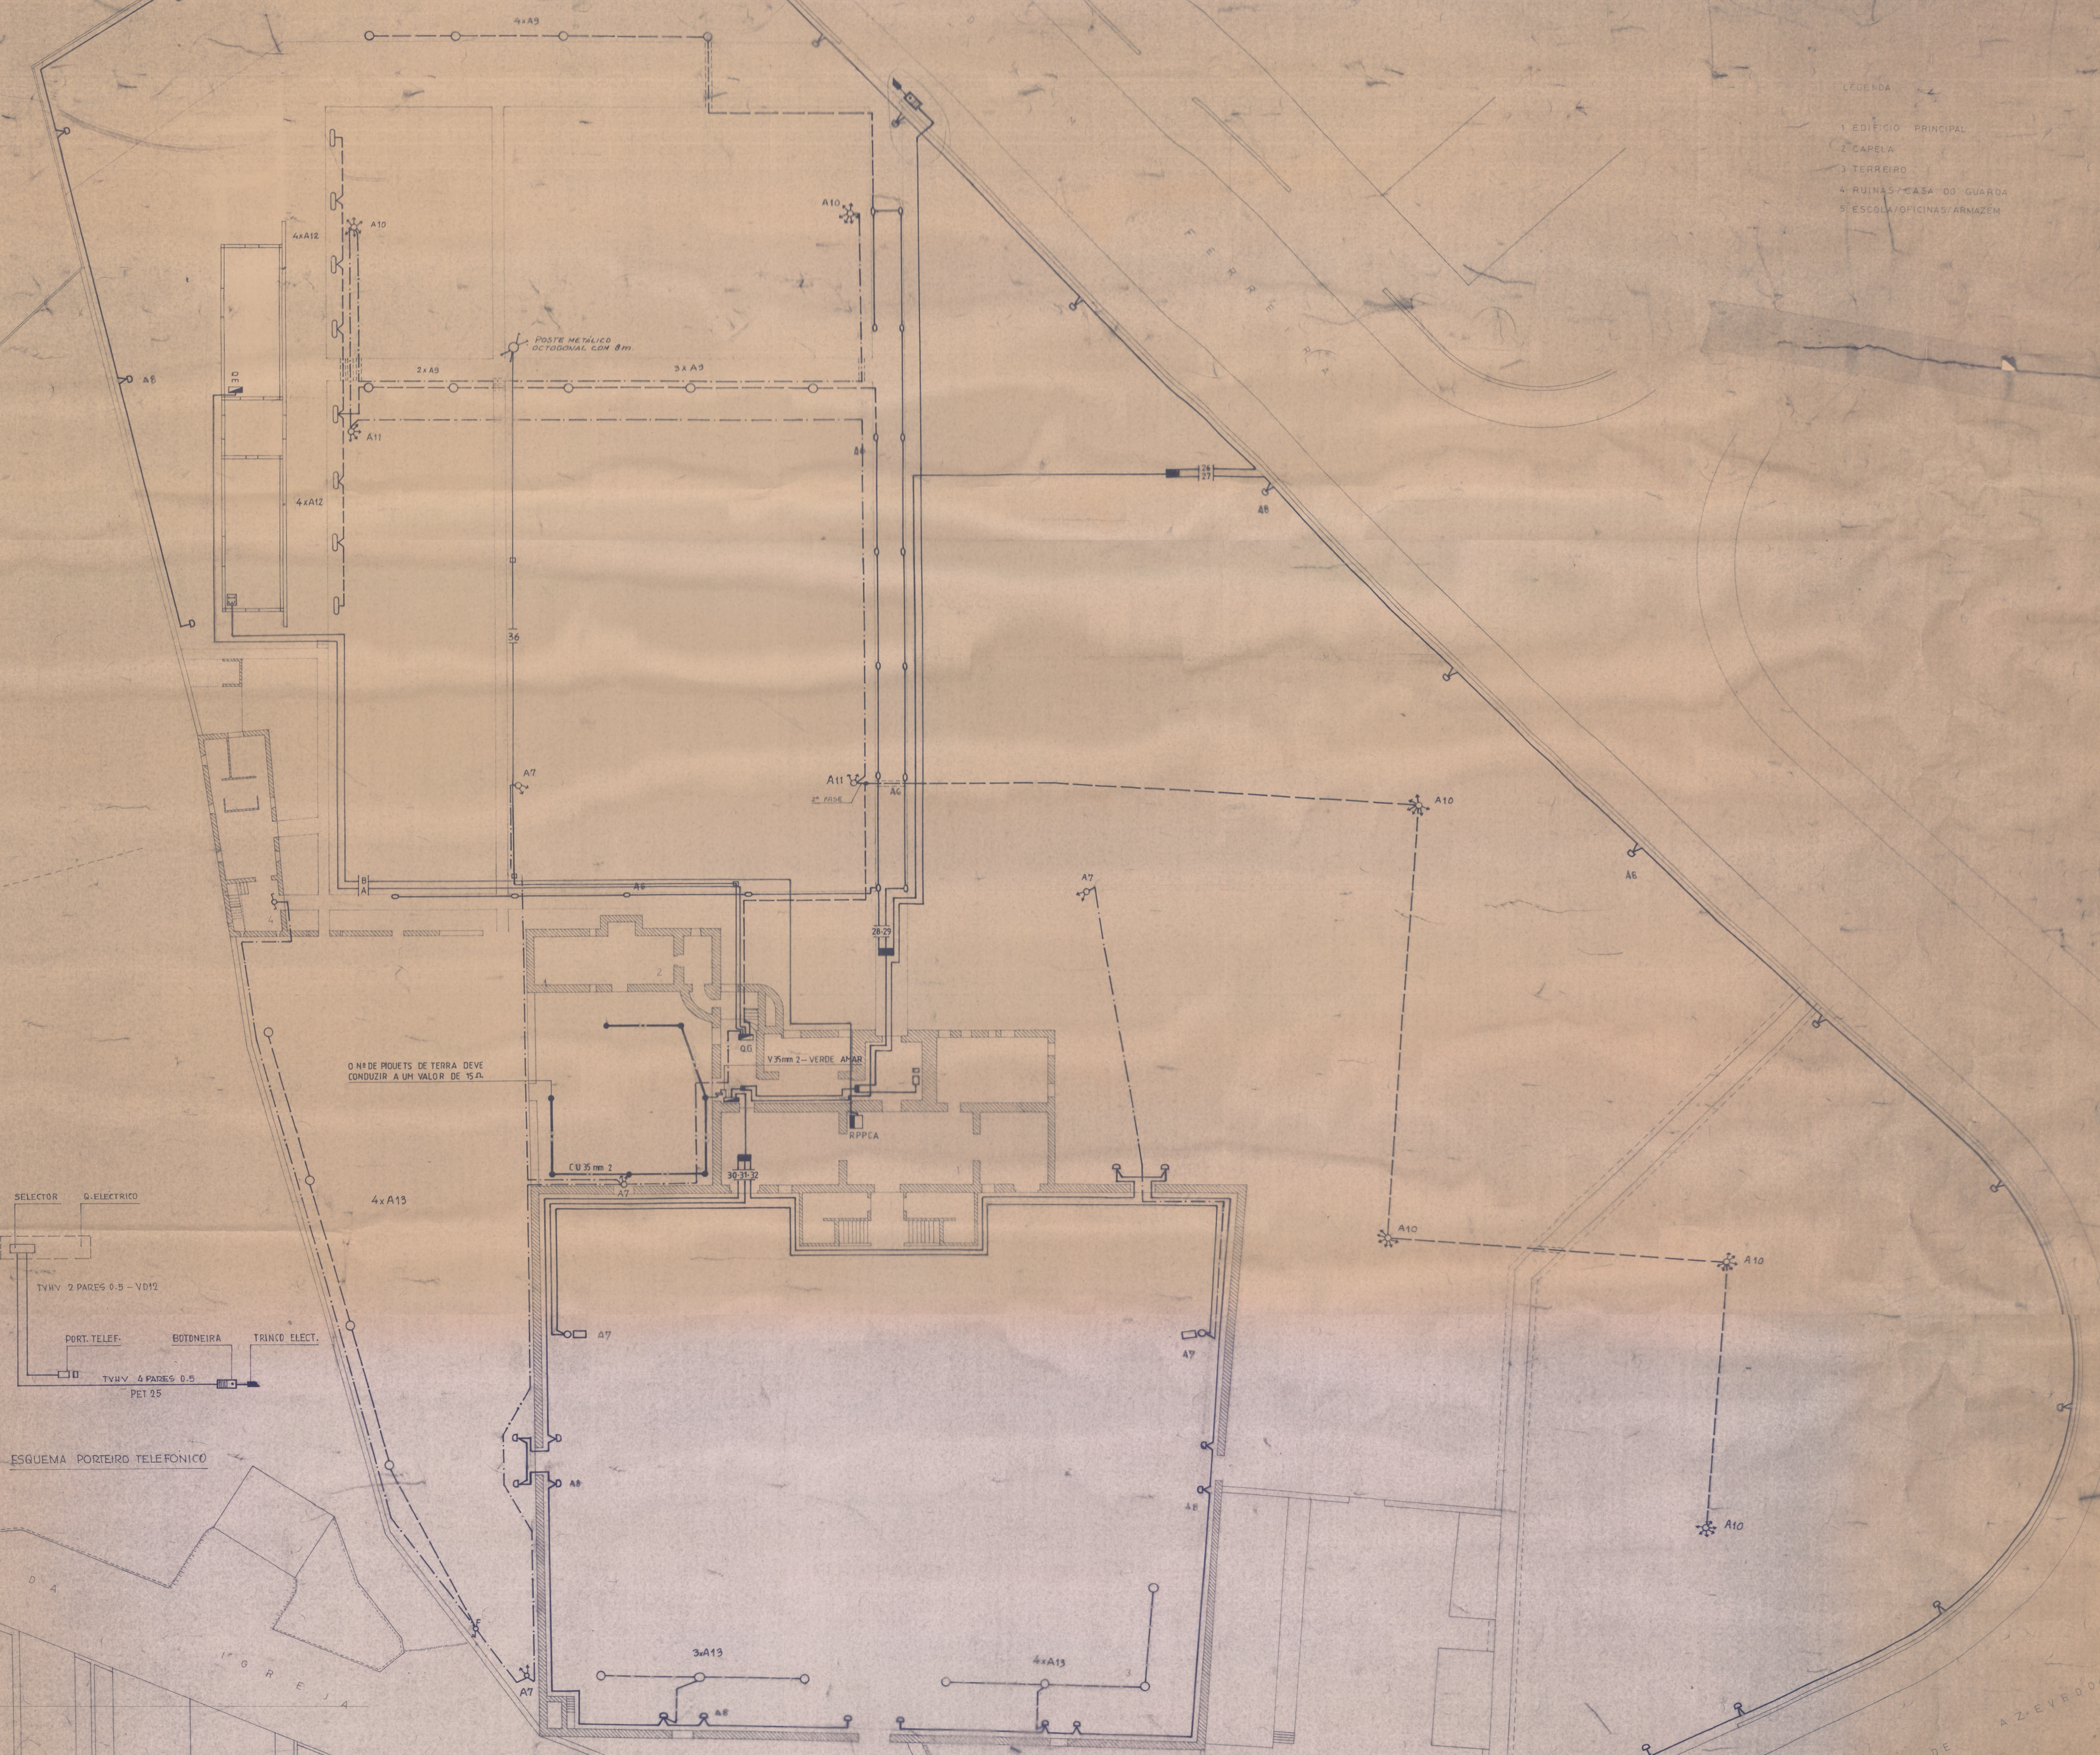

- 1ª FASE
- 2ª FASE
- CABO ENTERRADO

NOTAS:

- 0 CIRC A É DO TIPO H1MAY-R564mm2
- 0 CIRC B É DO TIPO TEIHE 2x12x10,5/PET 20
- 0 CIB 30 GARFOPH H1VxR 58 10 mm² PET 20