

MINISTÉRIO DA CULTURA  
INSTITUTO PORTUGUÊS DO PATRIMÓNIO ARQUITECTÓNICO

DIRECÇÃO REGIONAL DE ÉVORA

LEVANTAMENTO ARQUITECTÓNICO



CORTES LONGITUDINAIS  
CORTE 1

ESCALA 1/100  
OUTUBRO 2003

01/0

ANA ISABEL MESTRE\*  
RUA DE MARQUES Nº11 - 2605-454 CASAL DE CAMBRA  
TEL: 21 980 16 99  
TEL: 91 35 61 640  
E-MAIL: amestre@ispp.pt

© por depósito, no âmbito do artigo 17.º da Lei n.º 37/83

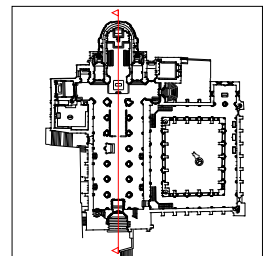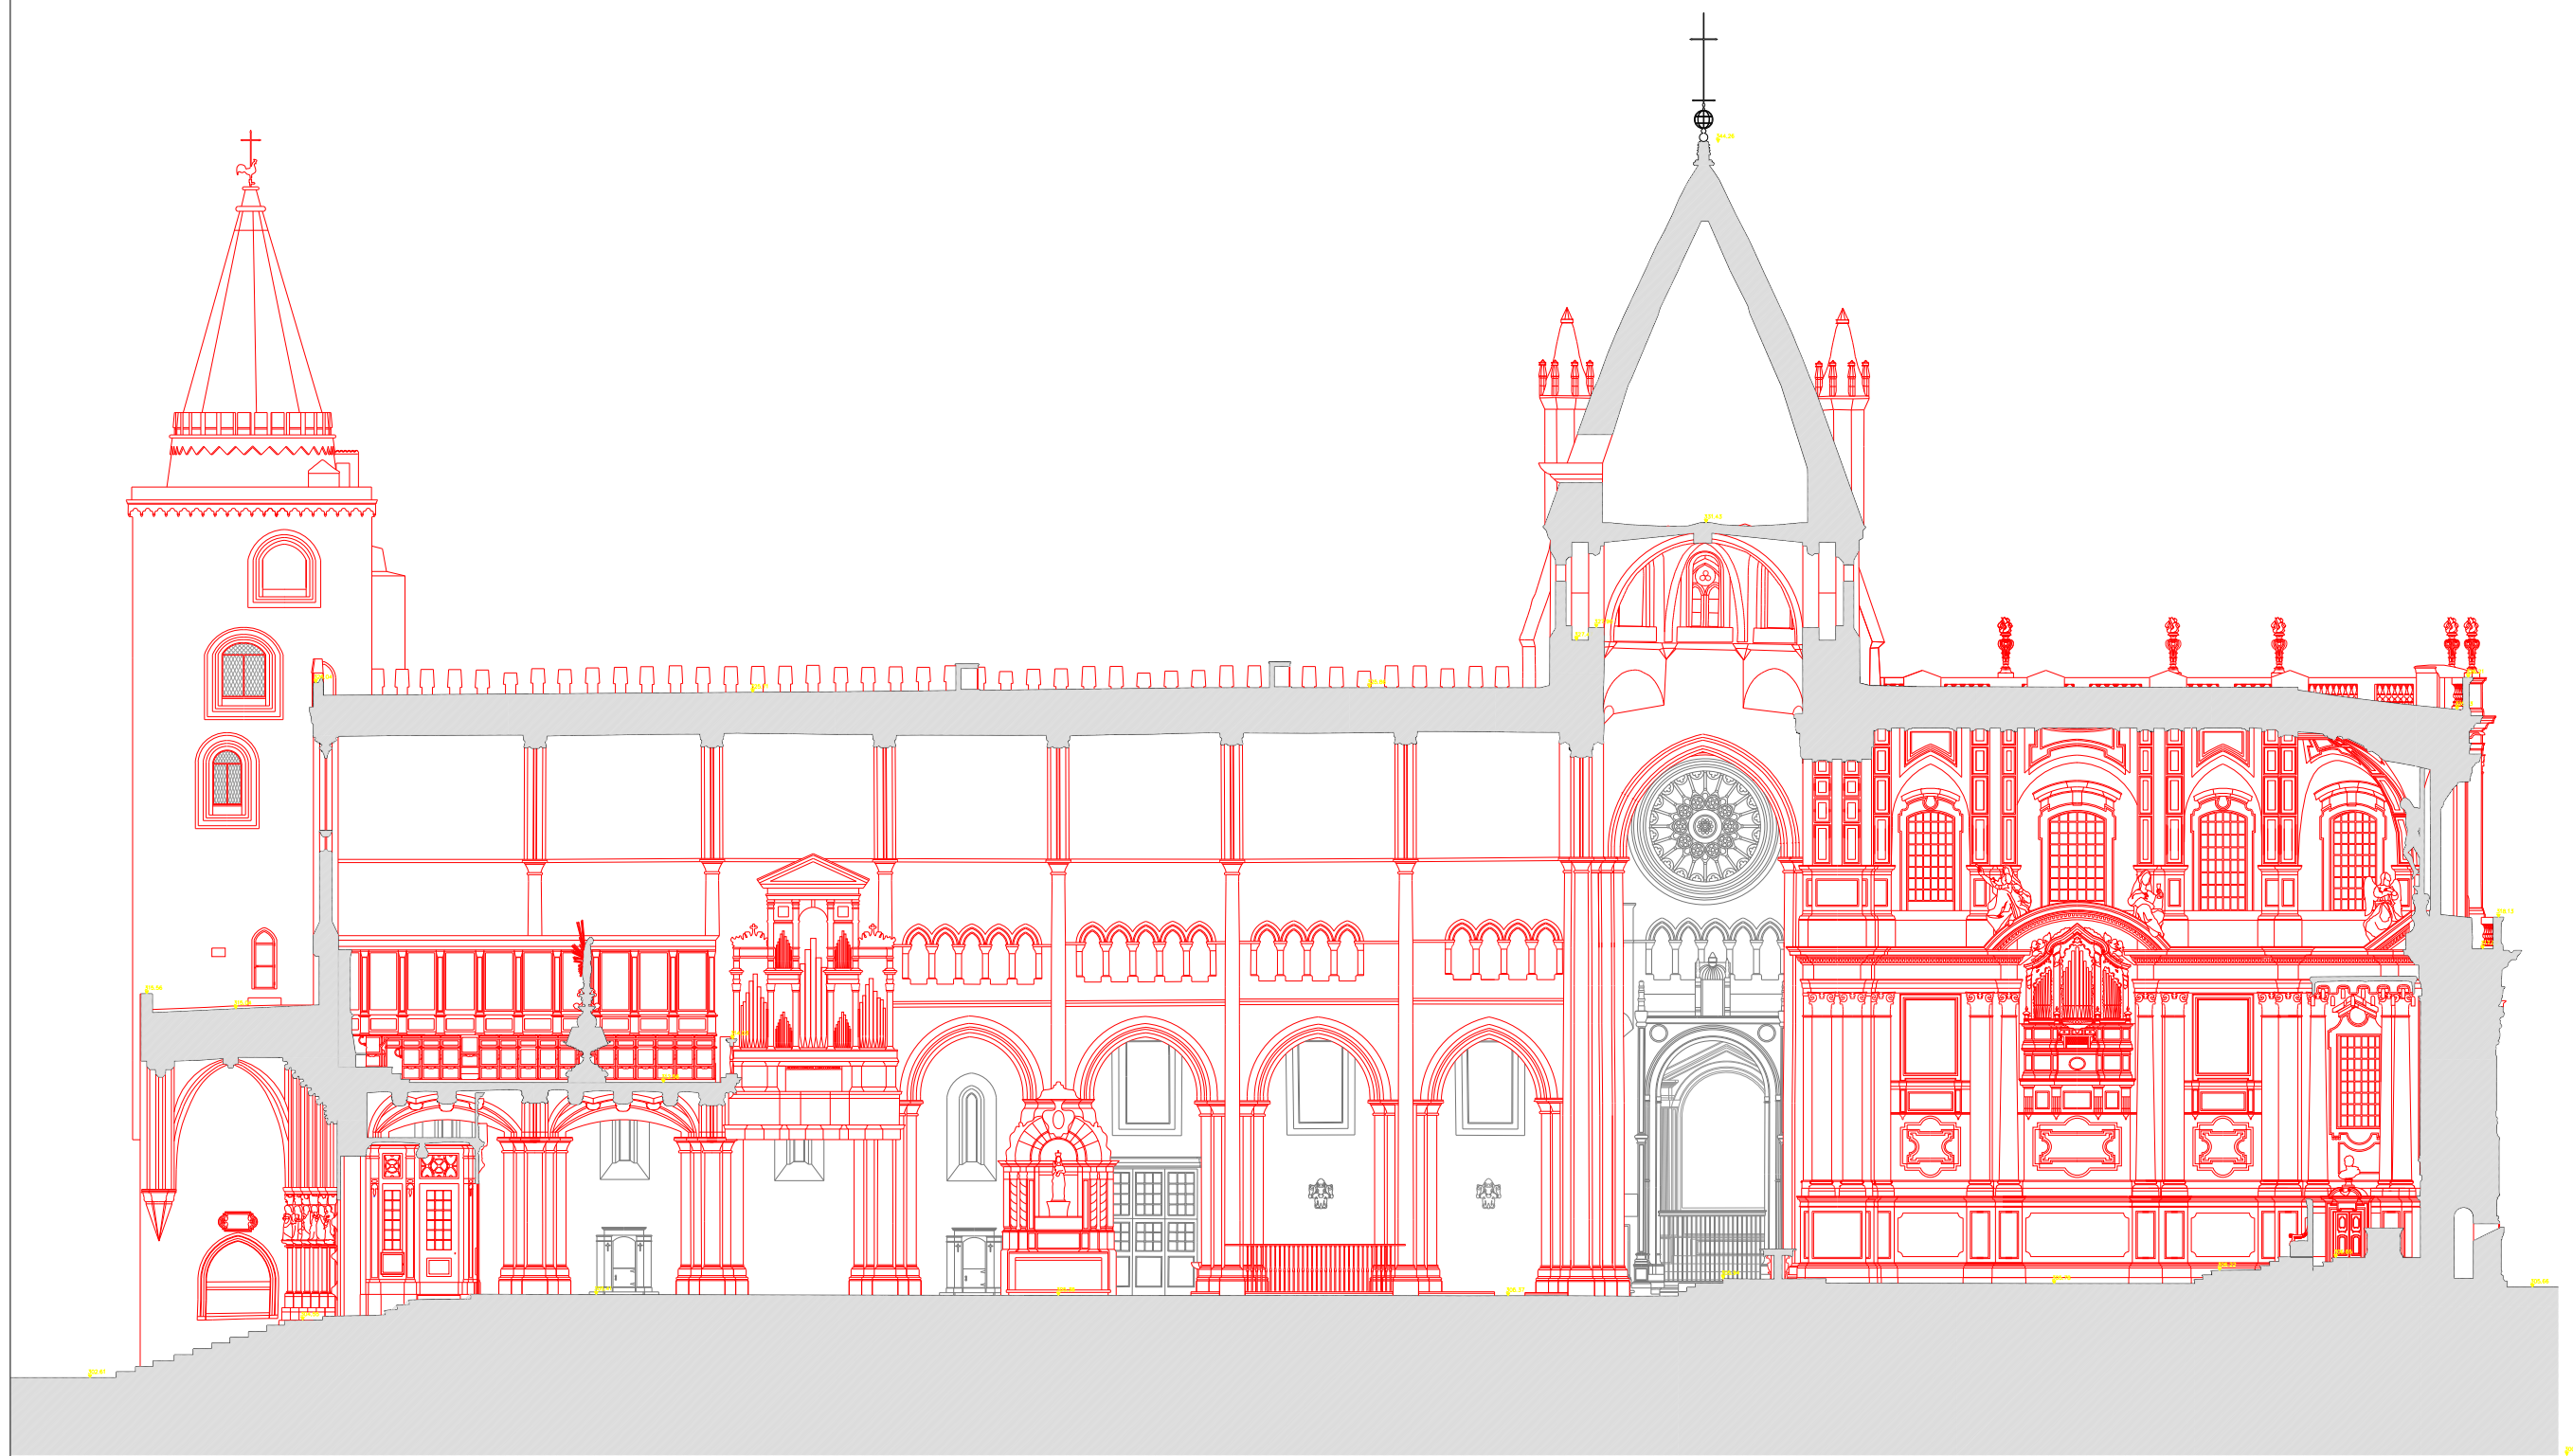


 MINISTÉRIO DA CULTURA  
 INSTITUTO PORTUGUÊS DO PATRIMÓNIO ARQUITECTÓNICO  
 Direcção Regional de Évora  
**SÉ DE ÉVORA**  
 Évora  
 LEVANTAMENTO ARQUITECTÓNICO



CORTES LONGITUDINAIS  
 CORTE 2

ESCALA 1/100  
 OUTUBRO 2003

ANA ISABEL MESTRE\*  
 RUA DE MARQUES Nº11 - 2605-454 CASAL DE CAMBRA  
 TEL: 21 980 16 99  
 TEL: 96 35 61 640  
 E-MAIL: amestre@isoo.pt


02/10

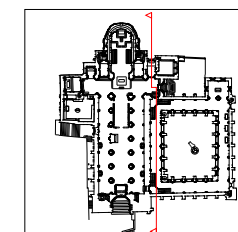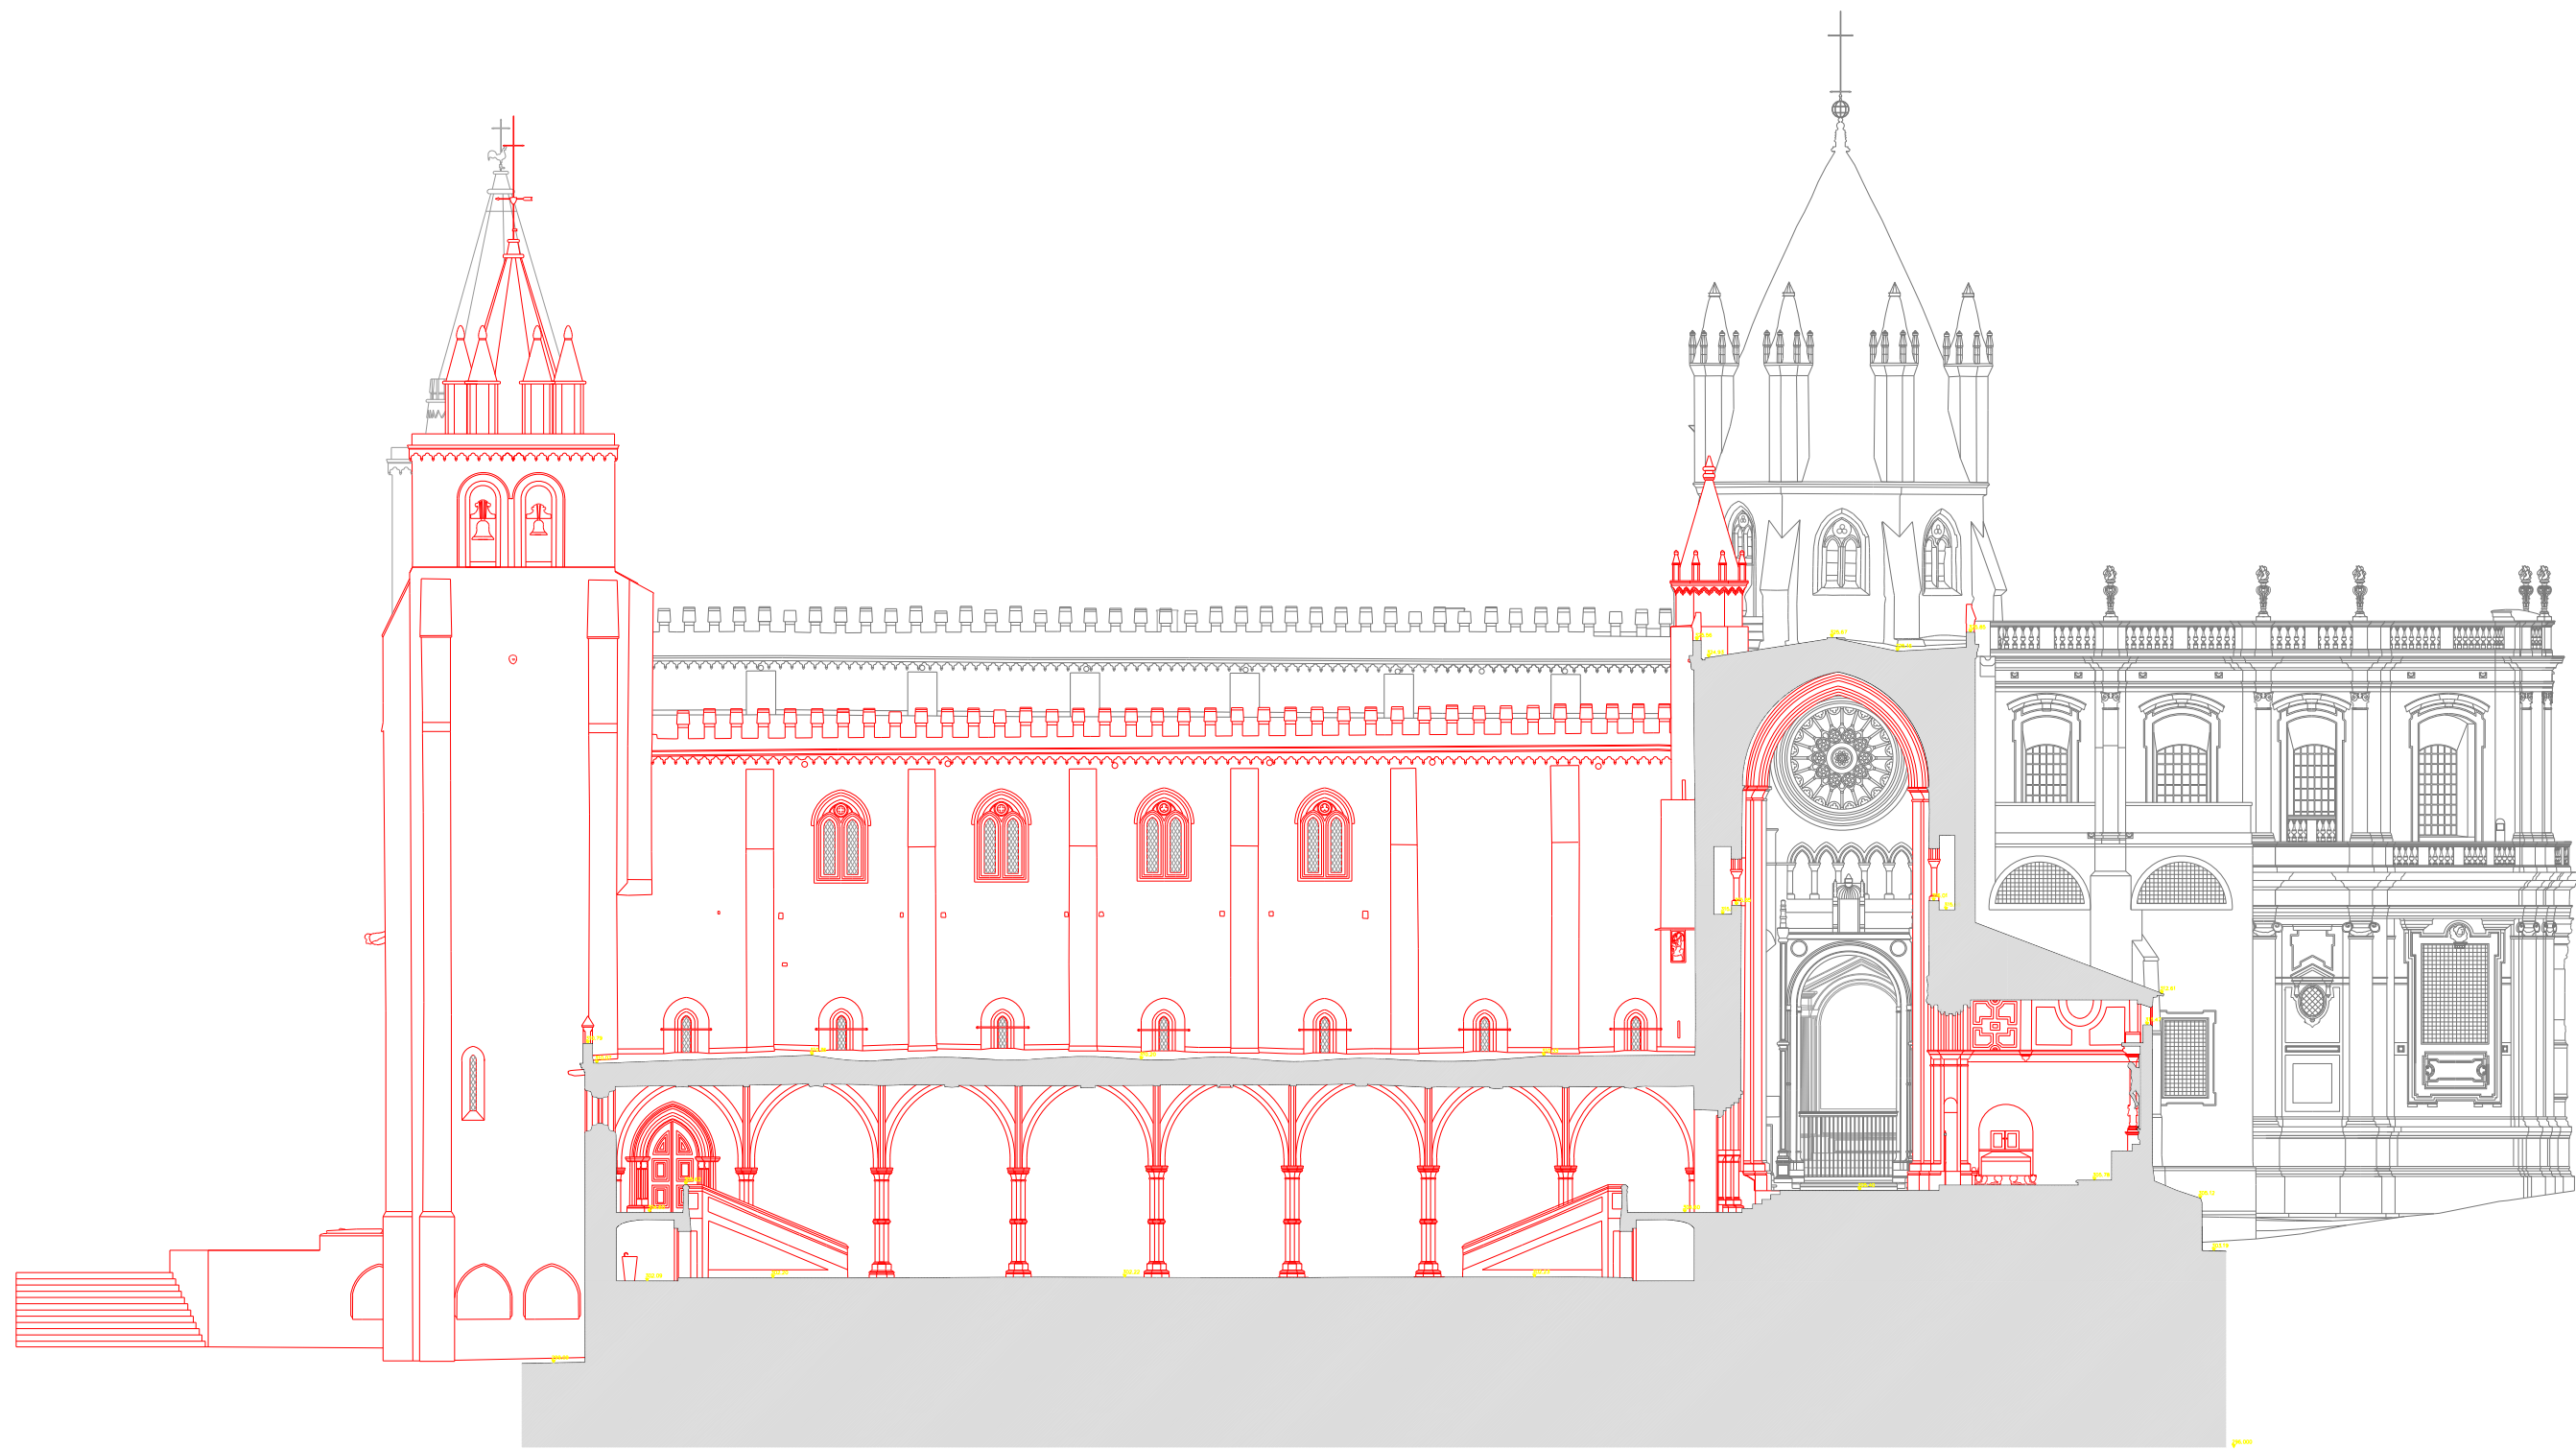

  
 MINISTÉRIO DA CULTURA  
 INSTITUTO PORTUGUÊS DO PATRIMÓNIO ARQUITECTÓNICO  
 DIRECÇÃO REGIONAL DE ÉVORA  
**SÉ DE ÉVORA**  
 ÉVORA  
 LEVANTAMENTO ARQUITECTÓNICO



CORTES LONGITUDINAIS  
 CORTE 5

ESCALA 1/100  
 OUTUBRO 2003

ANA ISABEL MESTRE\*  
 RUA DE NÁPOLES N.11 - 2600-454 CASAL DE CAMBRA  
 TEL: 31 060 18 90  
 TEL/FAX: 31 25 67 640  
 E-MAIL: amestre@netc.pt


05/10

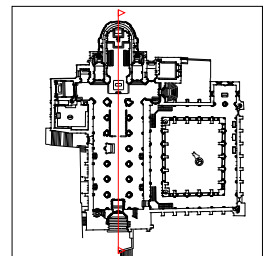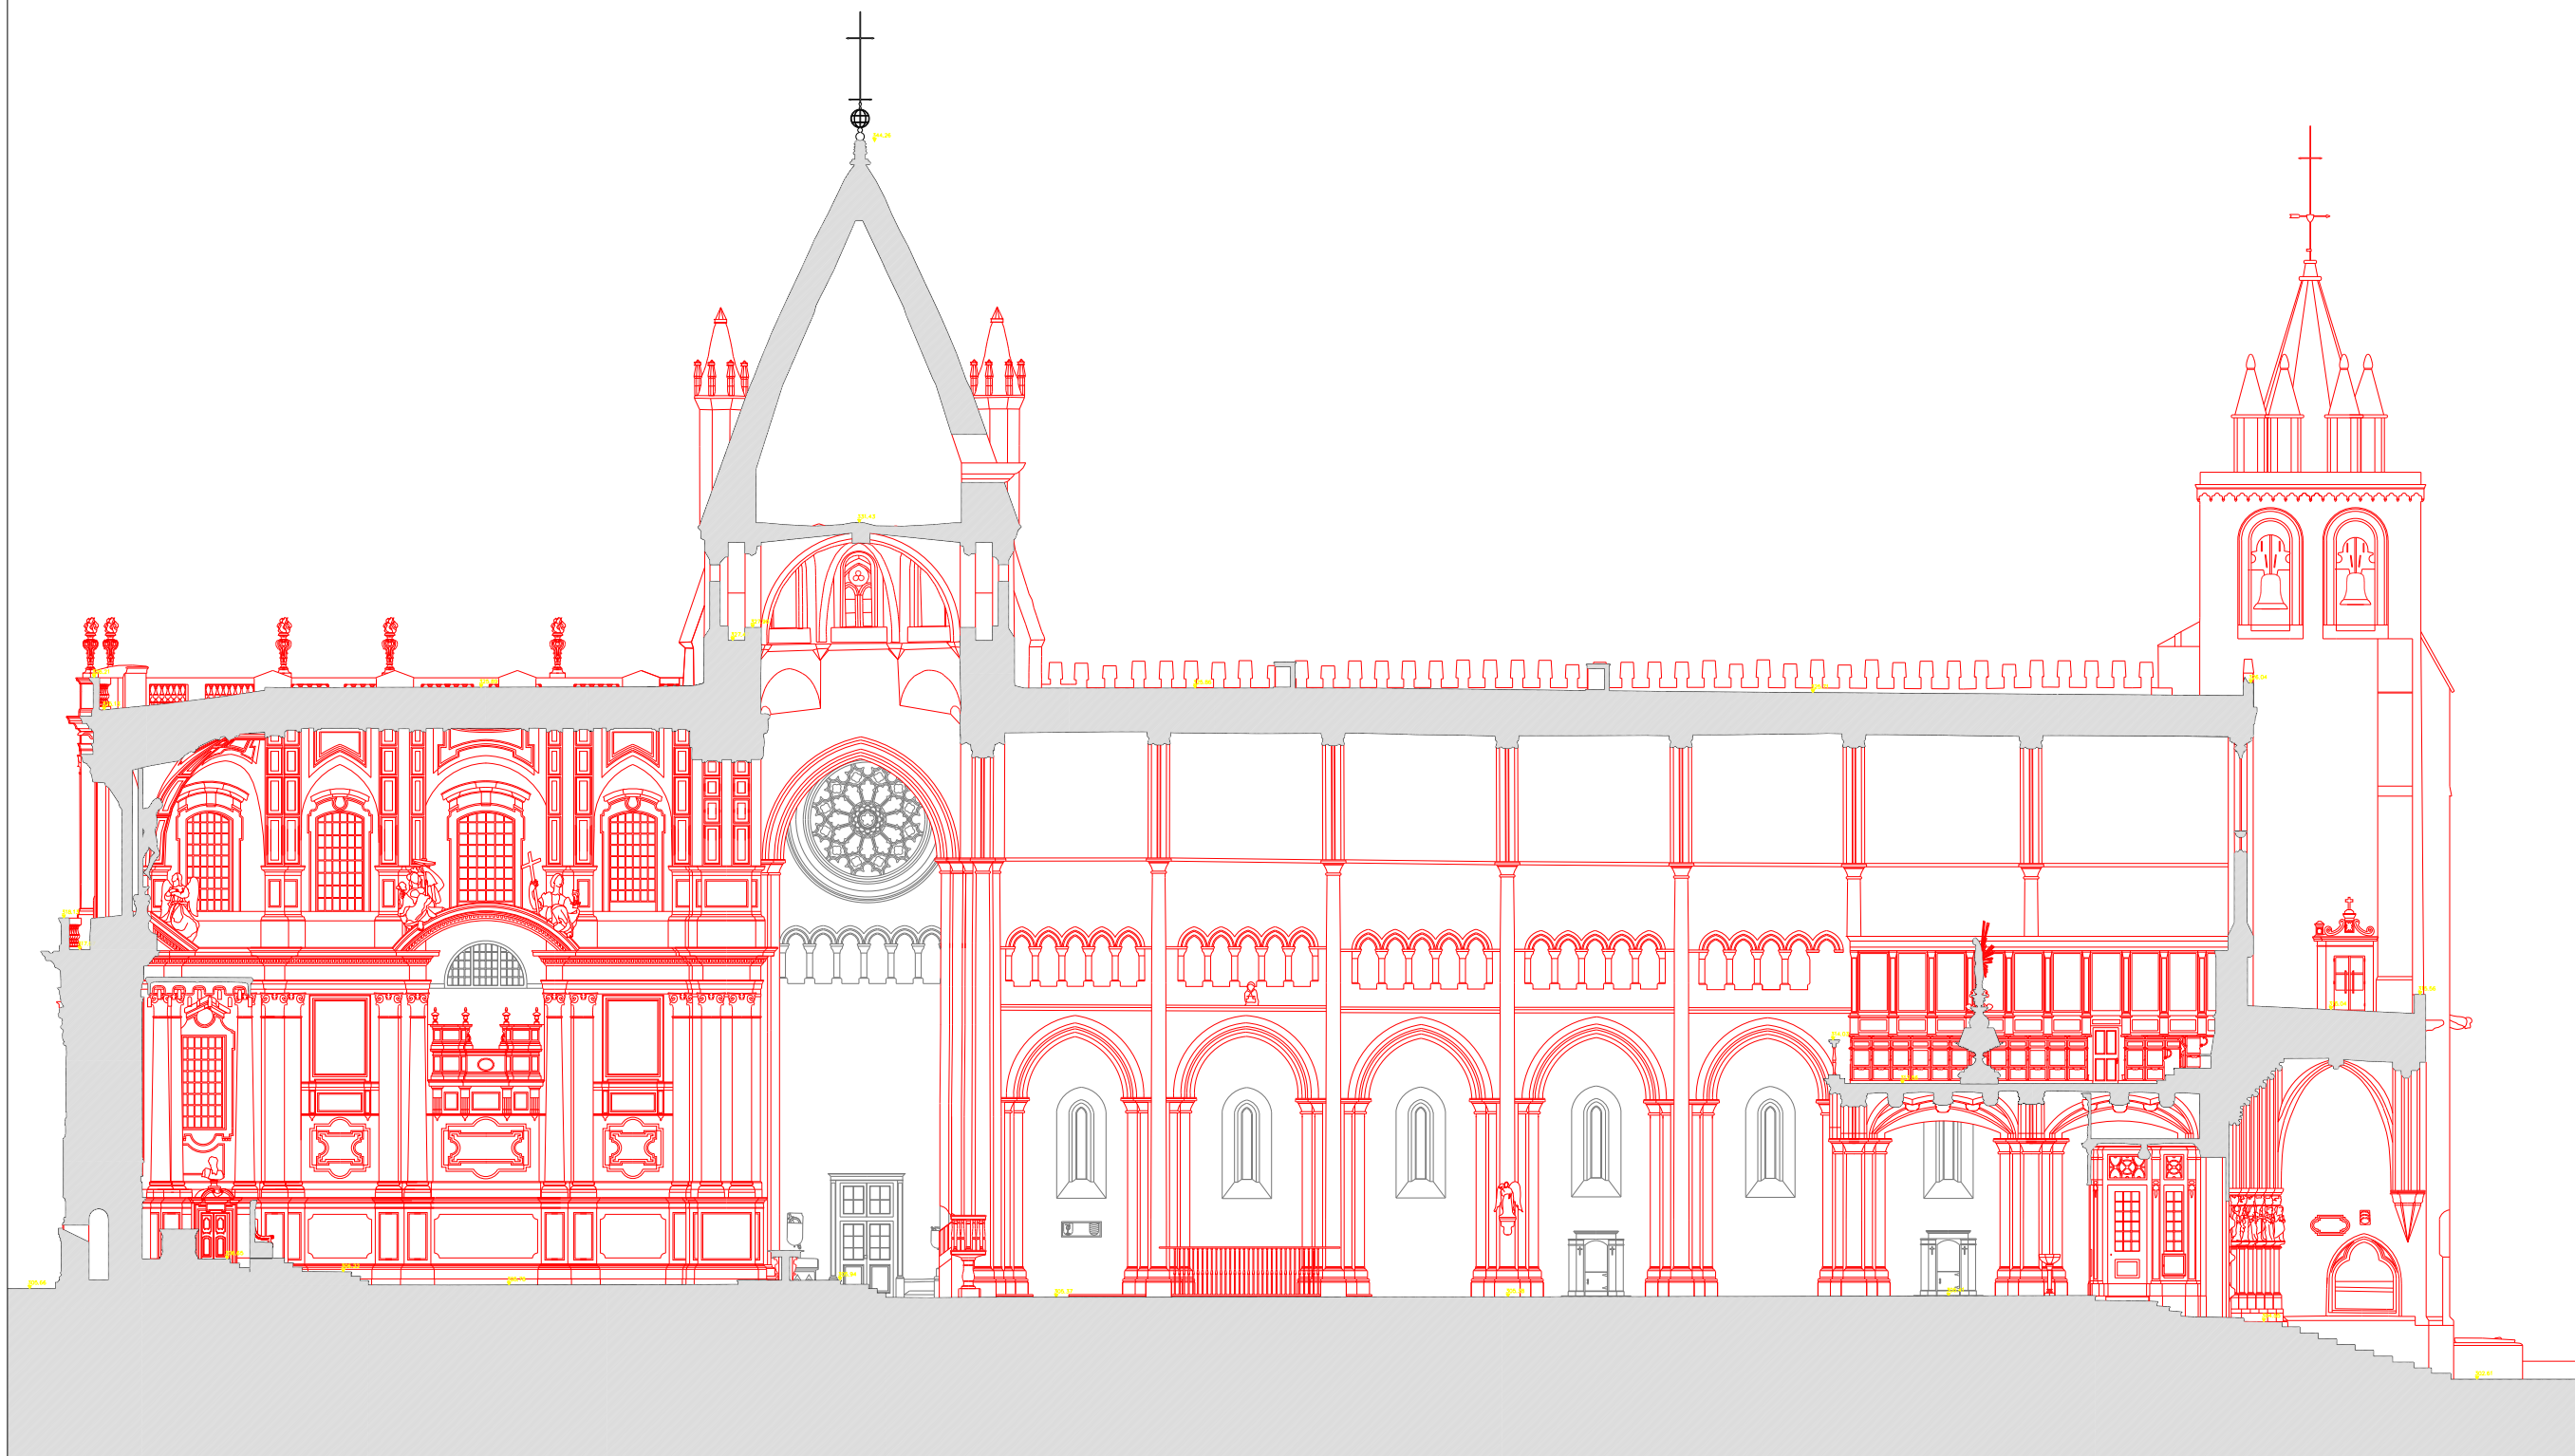


  
 MINISTÉRIO DA CULTURA  
 INSTITUTO PORTUGUÊS DO PATRIMÓNIO ARQUITECTÓNICO  
 Direcção Regional de Évora  
**SÉ DE ÉVORA**  
 Évora  
 LEVANTAMENTO ARQUITECTÓNICO

CORTES LONGITUDINAIS  
 CORTE 3

ESCALA 1/100  
 OUTUBRO 2003

ANA ISABEL MESTRE\*  
 RUA DE MARQUES Nº11 - 2605-454 CASAL DE CAMBRA  
 TEL: 21 980 16 99  
 TEL: 96 35 61 640  
 E-MAIL: amestre@ispa.pt  
© por copyright, no âmbito do estágio profissional, em prática Ana Isabel Mestre e Aires

03/10


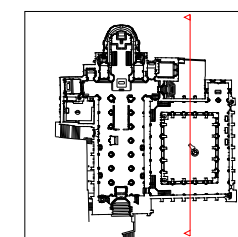


  
 MINISTÉRIO DA CULTURA  
 INSTITUTO PORTUGUÊS DO PATRIMÓNIO ARQUITECTÓNICO  
 Direcção Regional de Évora  
**SÉ DE ÉVORA**  
 Évora  
 LEVANTAMENTO ARQUITECTÓNICO

CORTES LONGITUDINAIS  
 CORTE 6  
  
 ESCALA 1/100  
 OUTUBRO 2003

ANA ISABEL MESTRE\*  
 RUA DE NÁPOLES N.11 - 2600-454 CASAL DE CAMBRA  
 TEL: 31 060 18 90  
 TEL/FAX: 31 25 67 640  
 E-MAIL: amestre@netc.pt

06/10

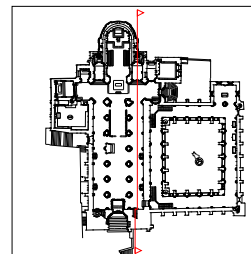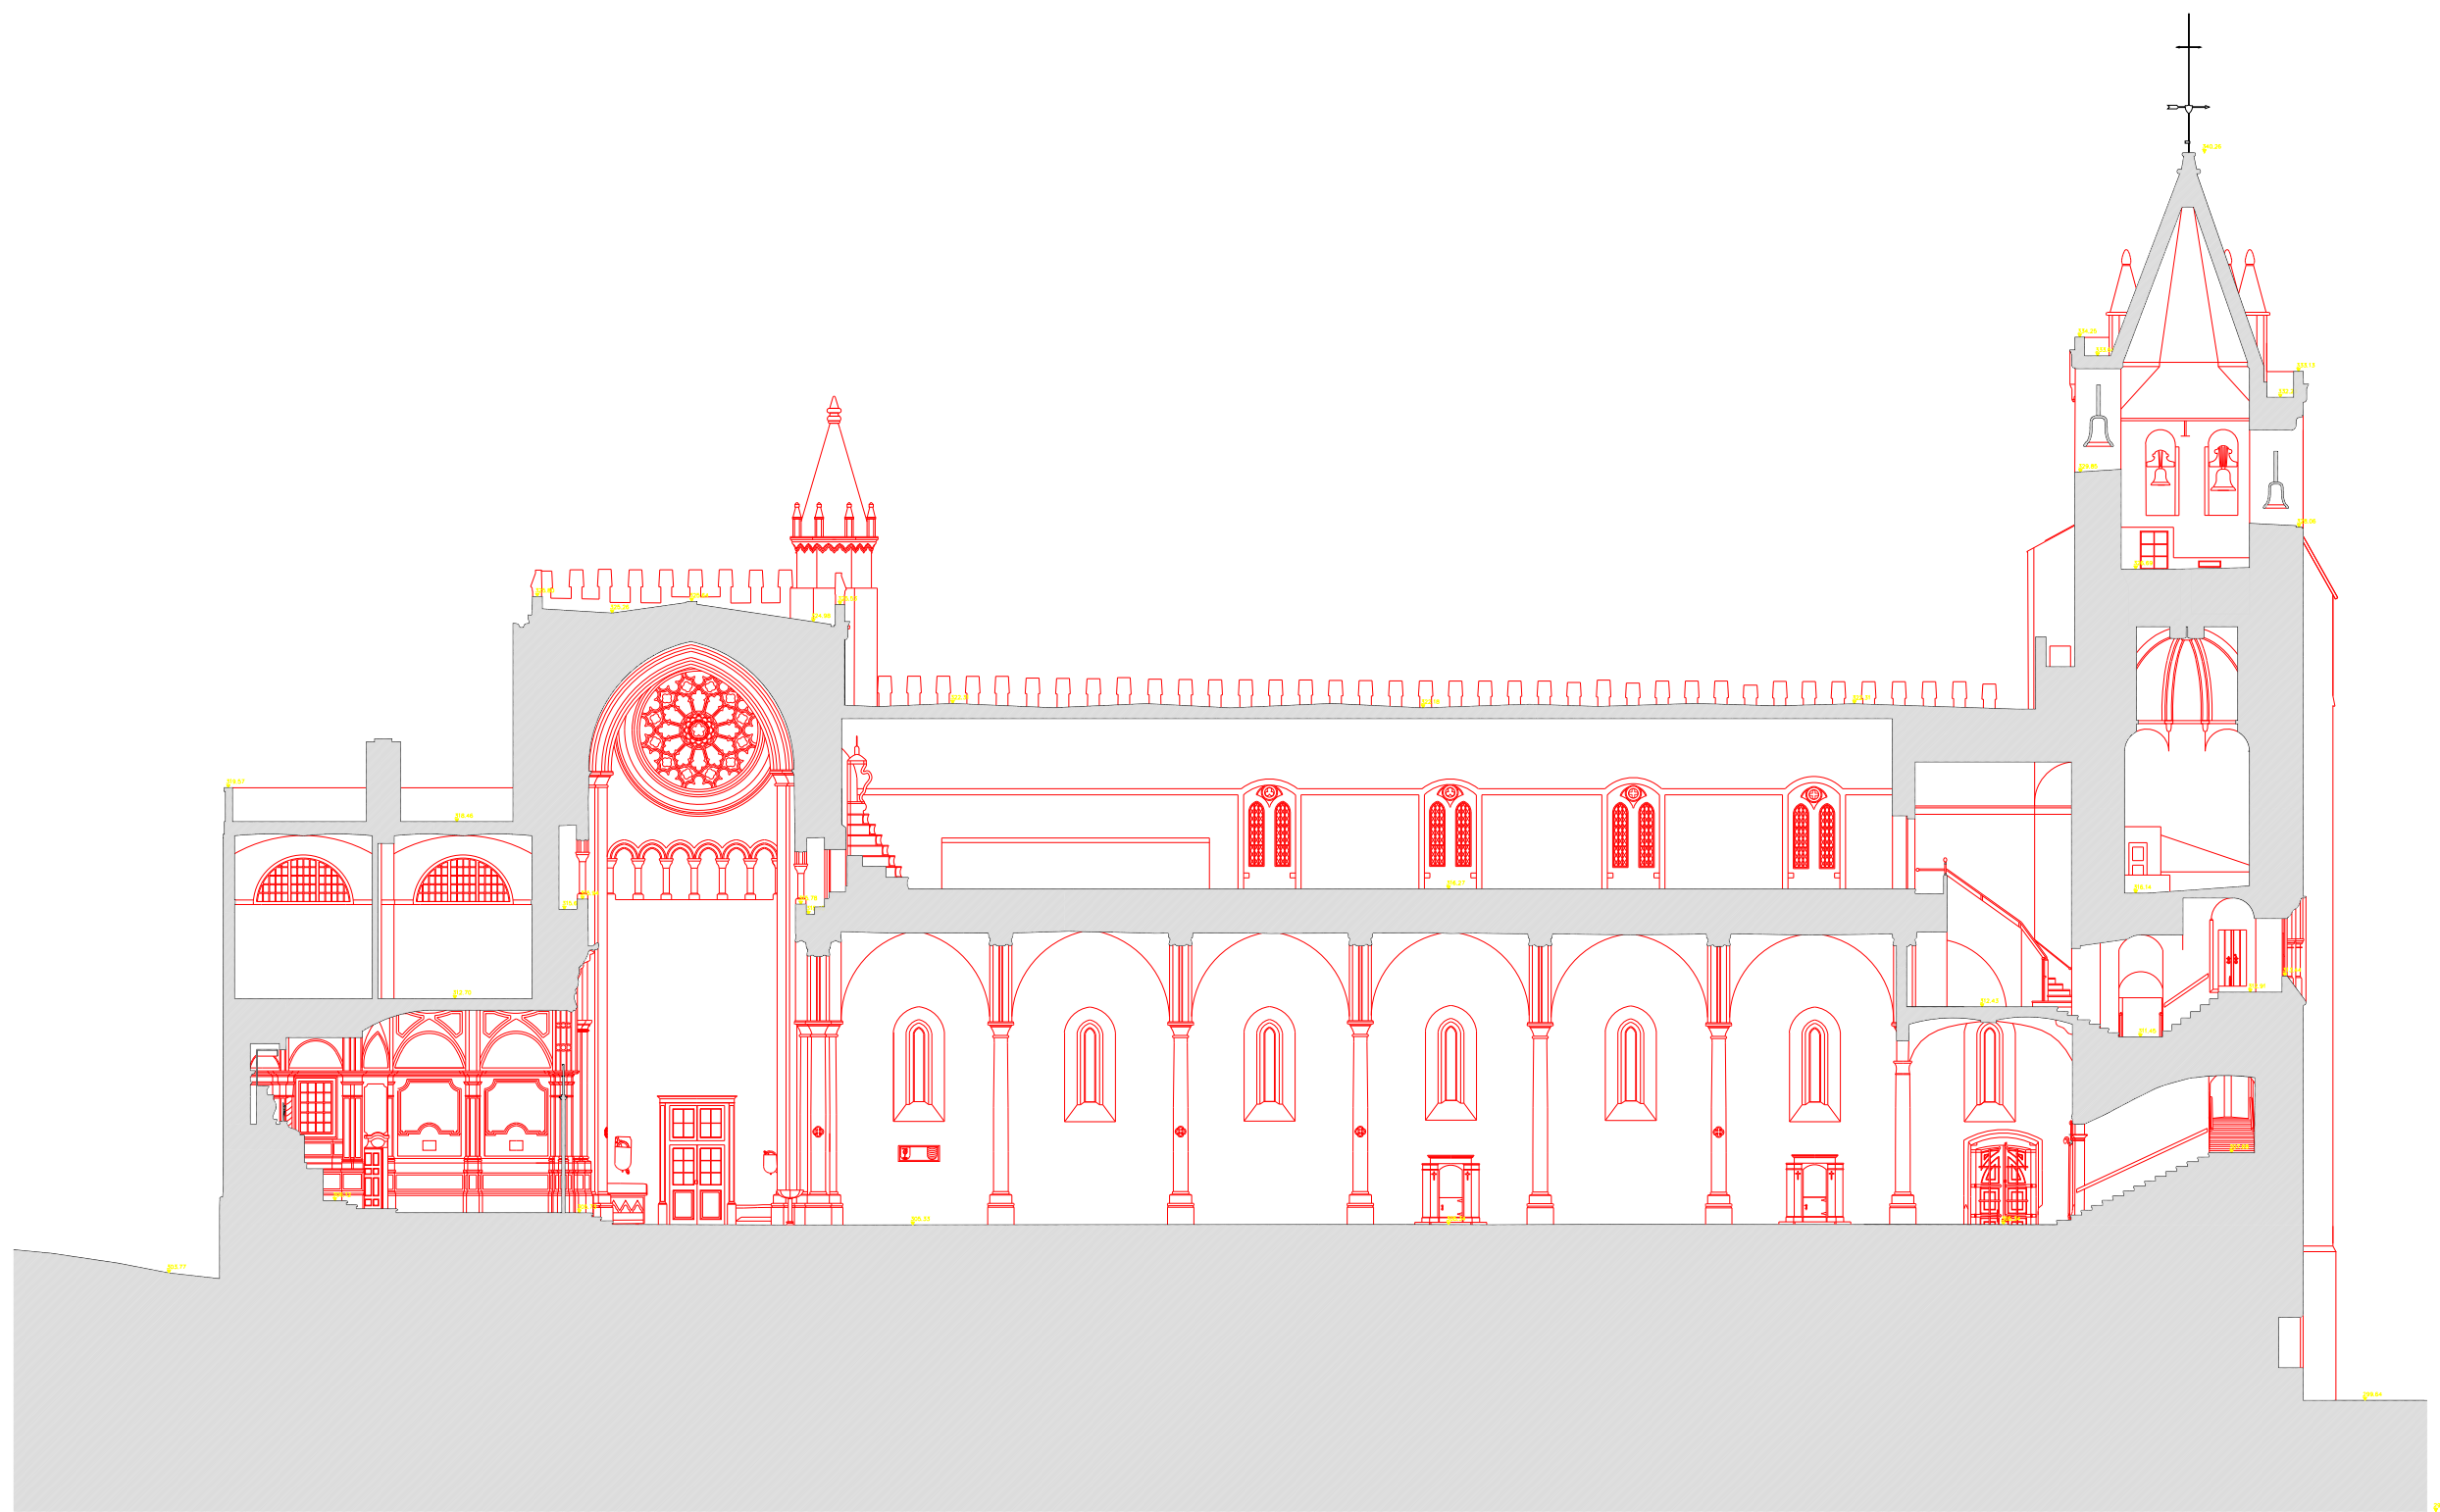


 MINISTÉRIO DA CULTURA  
 INSTITUTO PORTUGUÊS DO PATRIMÓNIO ARQUITECTÓNICO  
 Direcção Regional de Évora

**SÉ DE ÉVORA**  
 Évora



LEVANTAMENTO ARQUITECTÓNICO

CORTES LONGITUDINAIS  
 CORTE 4

ESCALA 1/100  
 OUTUBRO 2003

04/10

ANA ISABEL MESTRE\*  
 RUA DE MARQUES N.º 11 - 2605-454 CASAL DE CAMBRA  
 TEL: 21 980 16 99  
 TEL: 96 35 61 640  
 E-MAIL: amestre@ispa.pt  
\* em colaboração, no âmbito do estágio profissional, em trabalho Ana Luísa  
 Soares e Tânia

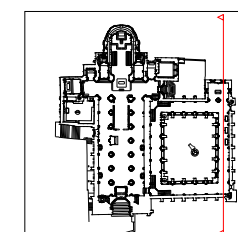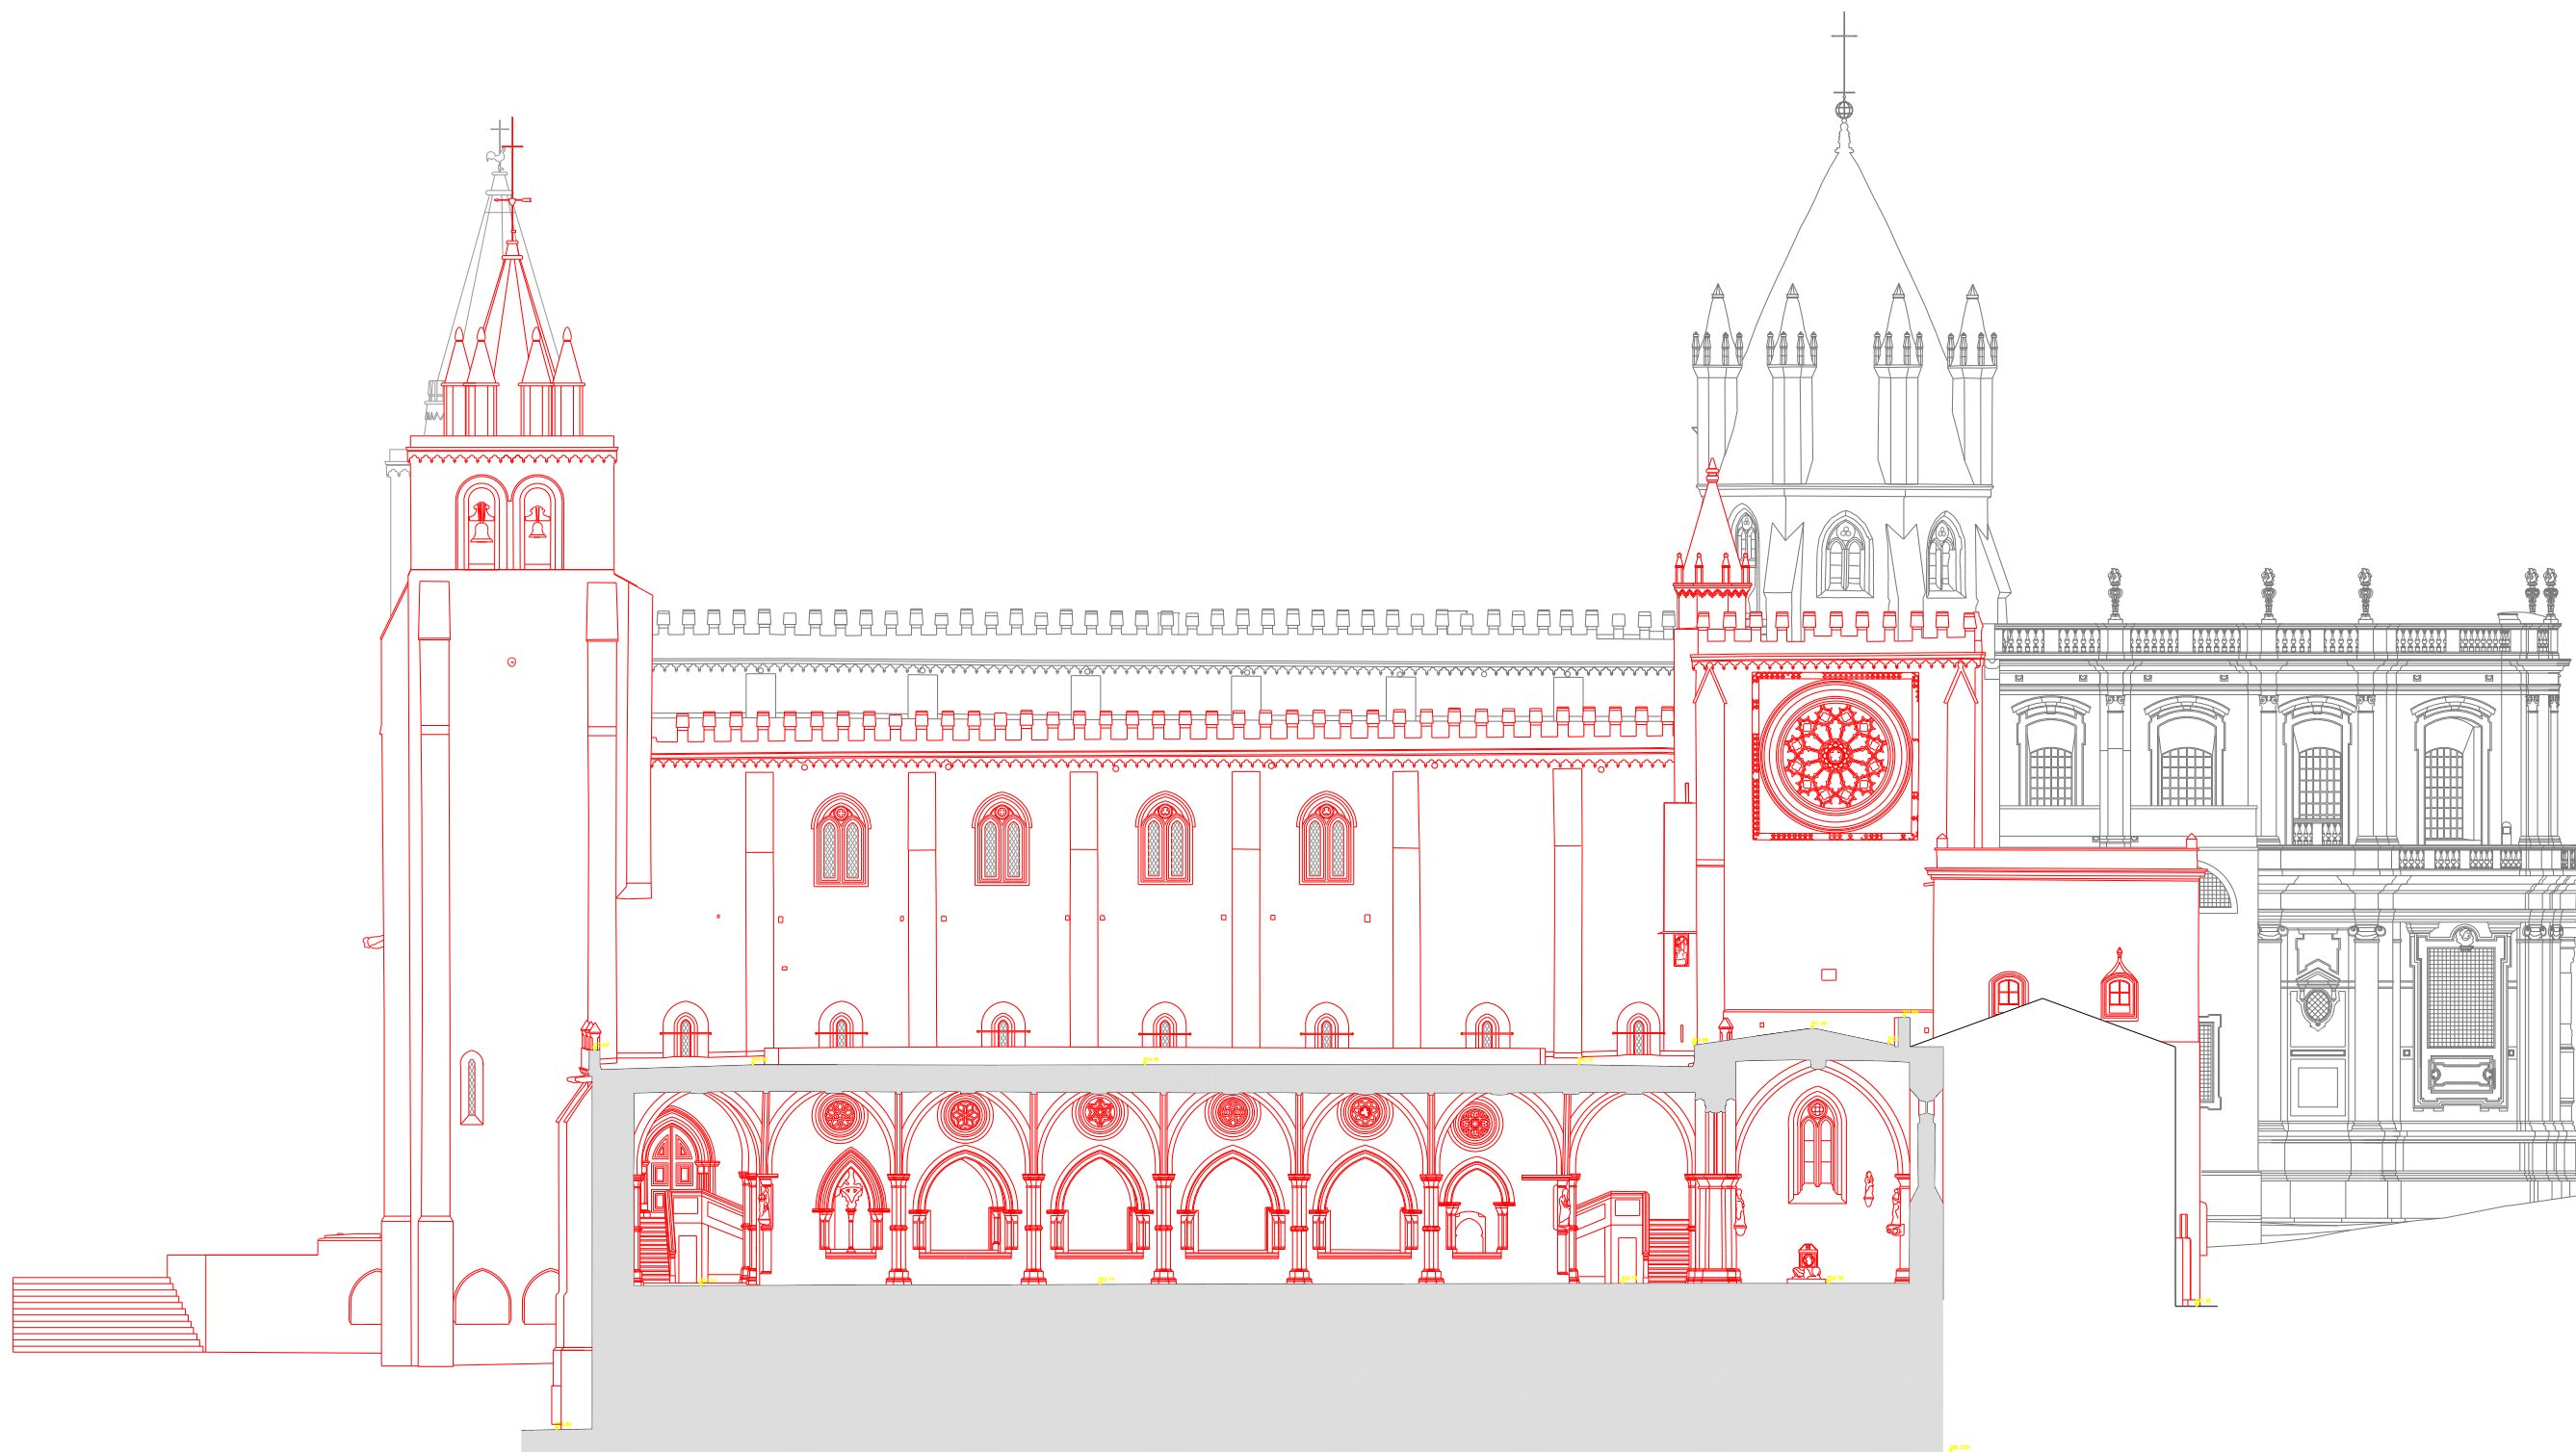

  
 INSTITUTO PORTUGUÊS DO PATRIMÓNIO ARQUITECTÓNICO  
 DIRECÇÃO REGIONAL DE ÉVORA  
**SÉ DE ÉVORA**  
 ÉVORA  
 LEVANTAMENTO ARQUITECTÓNICO

CORTES LONGITUDINAIS  
 CORTE 7

ESCALA 1/100  
 OUTUBRO 2003

ANA ISABEL MESTRE\*  
 RUA DE NAPLES N.11 - 2600-454 CASAL DE CAMBRA  
 TEL: 31 060 18 90  
 TEL: 96 35 67 640  
 E-MAIL: amestre@ippar.pt

