




ALÇADO SUL - INTERIOR

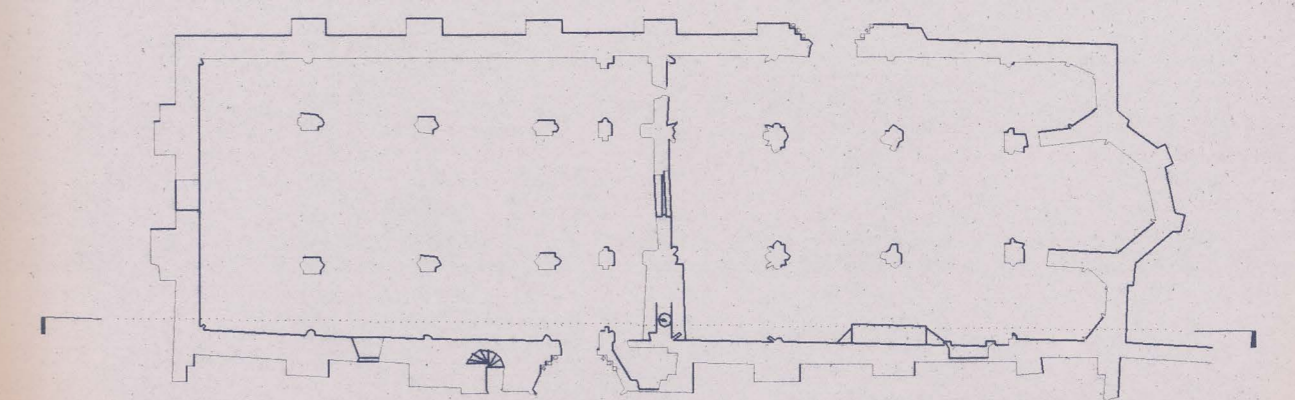

OZ - diagnóstico, levantamento e controlo de qualidade em estruturas e fundações, lda. Rua Pedro Nunes, 45, 1.º esq. • 1050 Lisboa • tel: (01) 3563371 • fax: (01)3153550	
proj.	IPPAR - Instituto Português do Património Arquitectónico
des.	LEVANTAMENTO DAS ZONAS POSTAS A DESCOBERTO NO
verif.	MOSTEIRO DE SANTA CLARA-A-VELHA - COIMBRA
aprov.	
Escala	DES. N.º
1/50	04
Data	ALÇADO SUL - INTERIOR
JUN/98	subst. subst. por

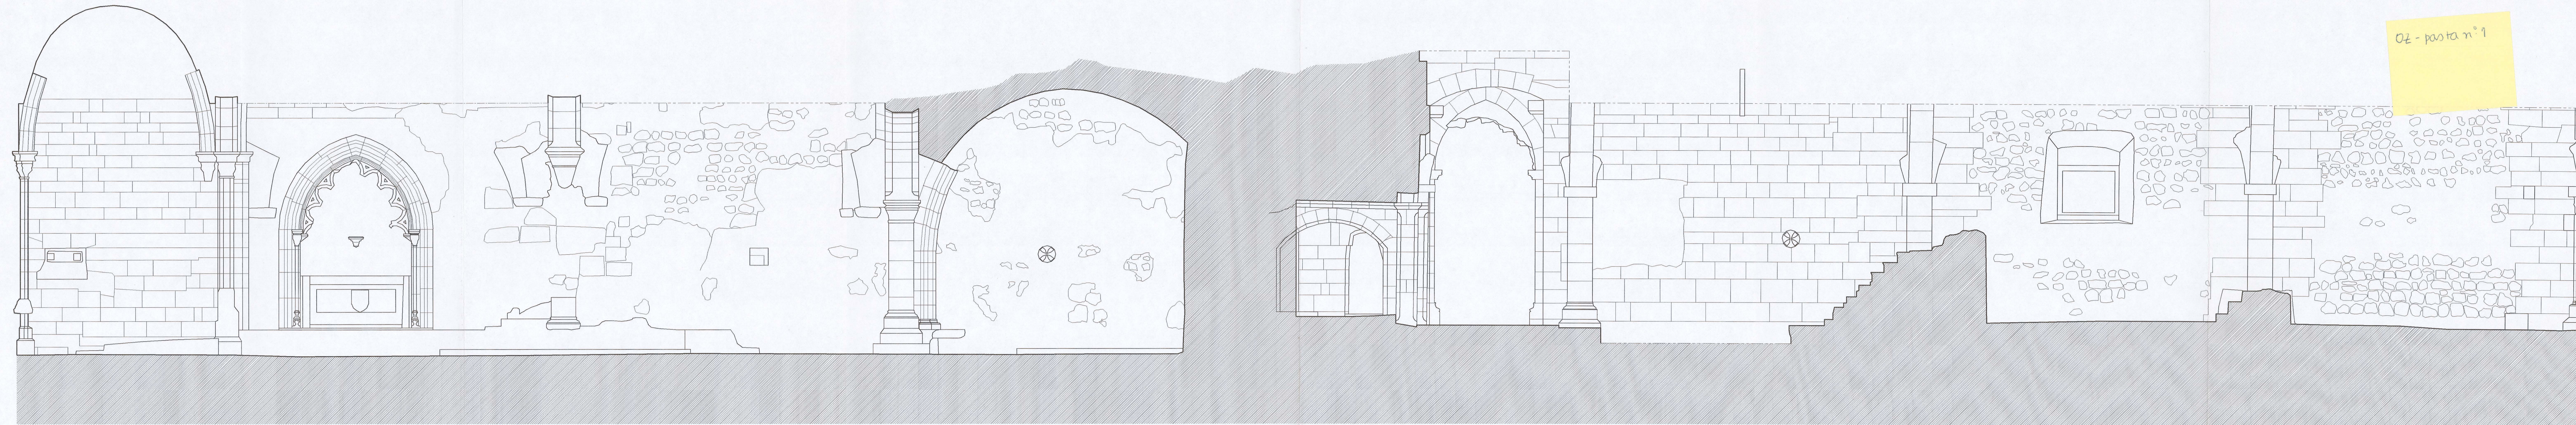

ALÇADO SUL - INTERIOR

 OZ - diagnóstica, levantamento e controlo de qualidade em estruturas e fundações, lda. Rua Pedro Nunes, 45, 1.º esq. • 1050 Lisboa • tel: (01) 3563371 • fax: (01)3153550			
proj.	IPPAR - Instituto Português do Património Arquitectónico e Arqueológico LEVANTAMENTO DAS ZONAS POSTAS A DESCOBERTO NO MOSTEIRO DE SANTA CLARA-A-VELHA - COIMBRA		
des.			
verif.			
aprov.			
Escala	1/50	DES. N.º	04
Data	ALÇADO SUL - INTERIOR	subst.	
JUN/98		subst. por	