




CORTE C3

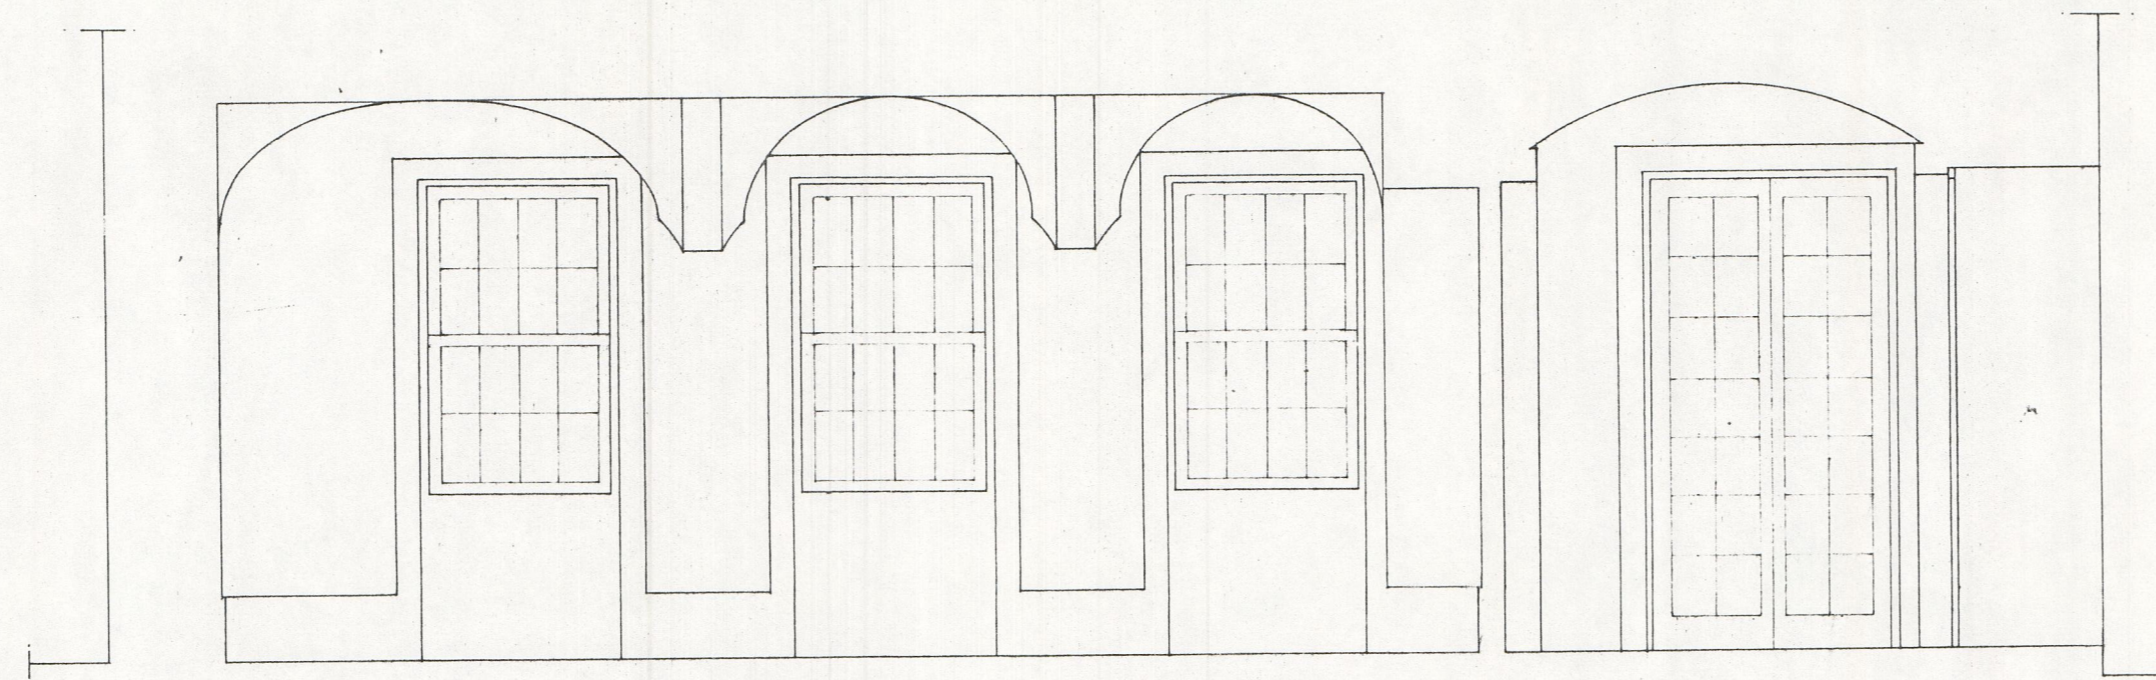


CORTE C1

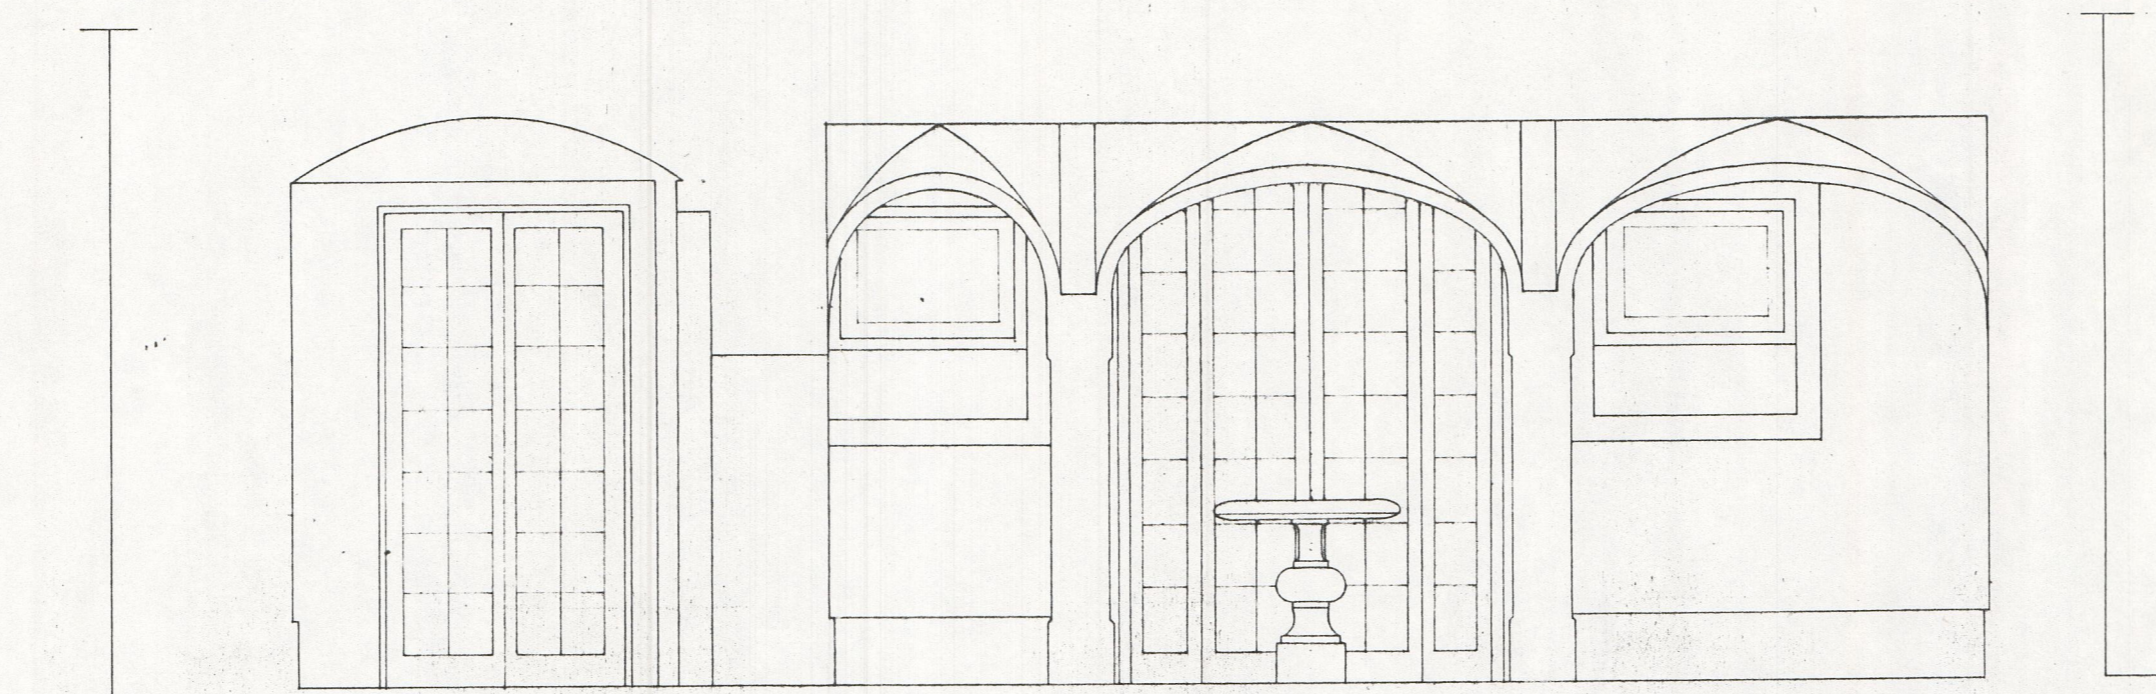

CORTE C2

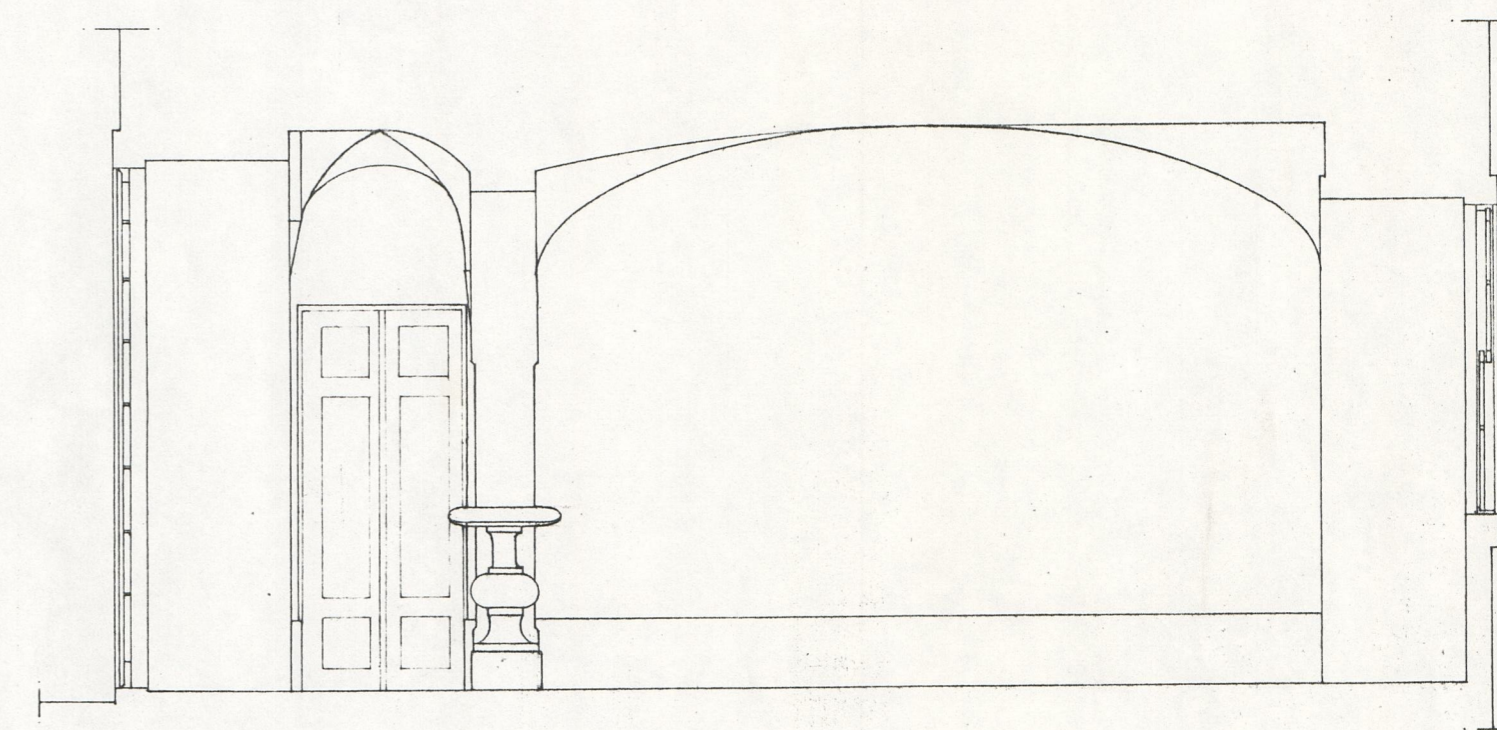

CORTE C4

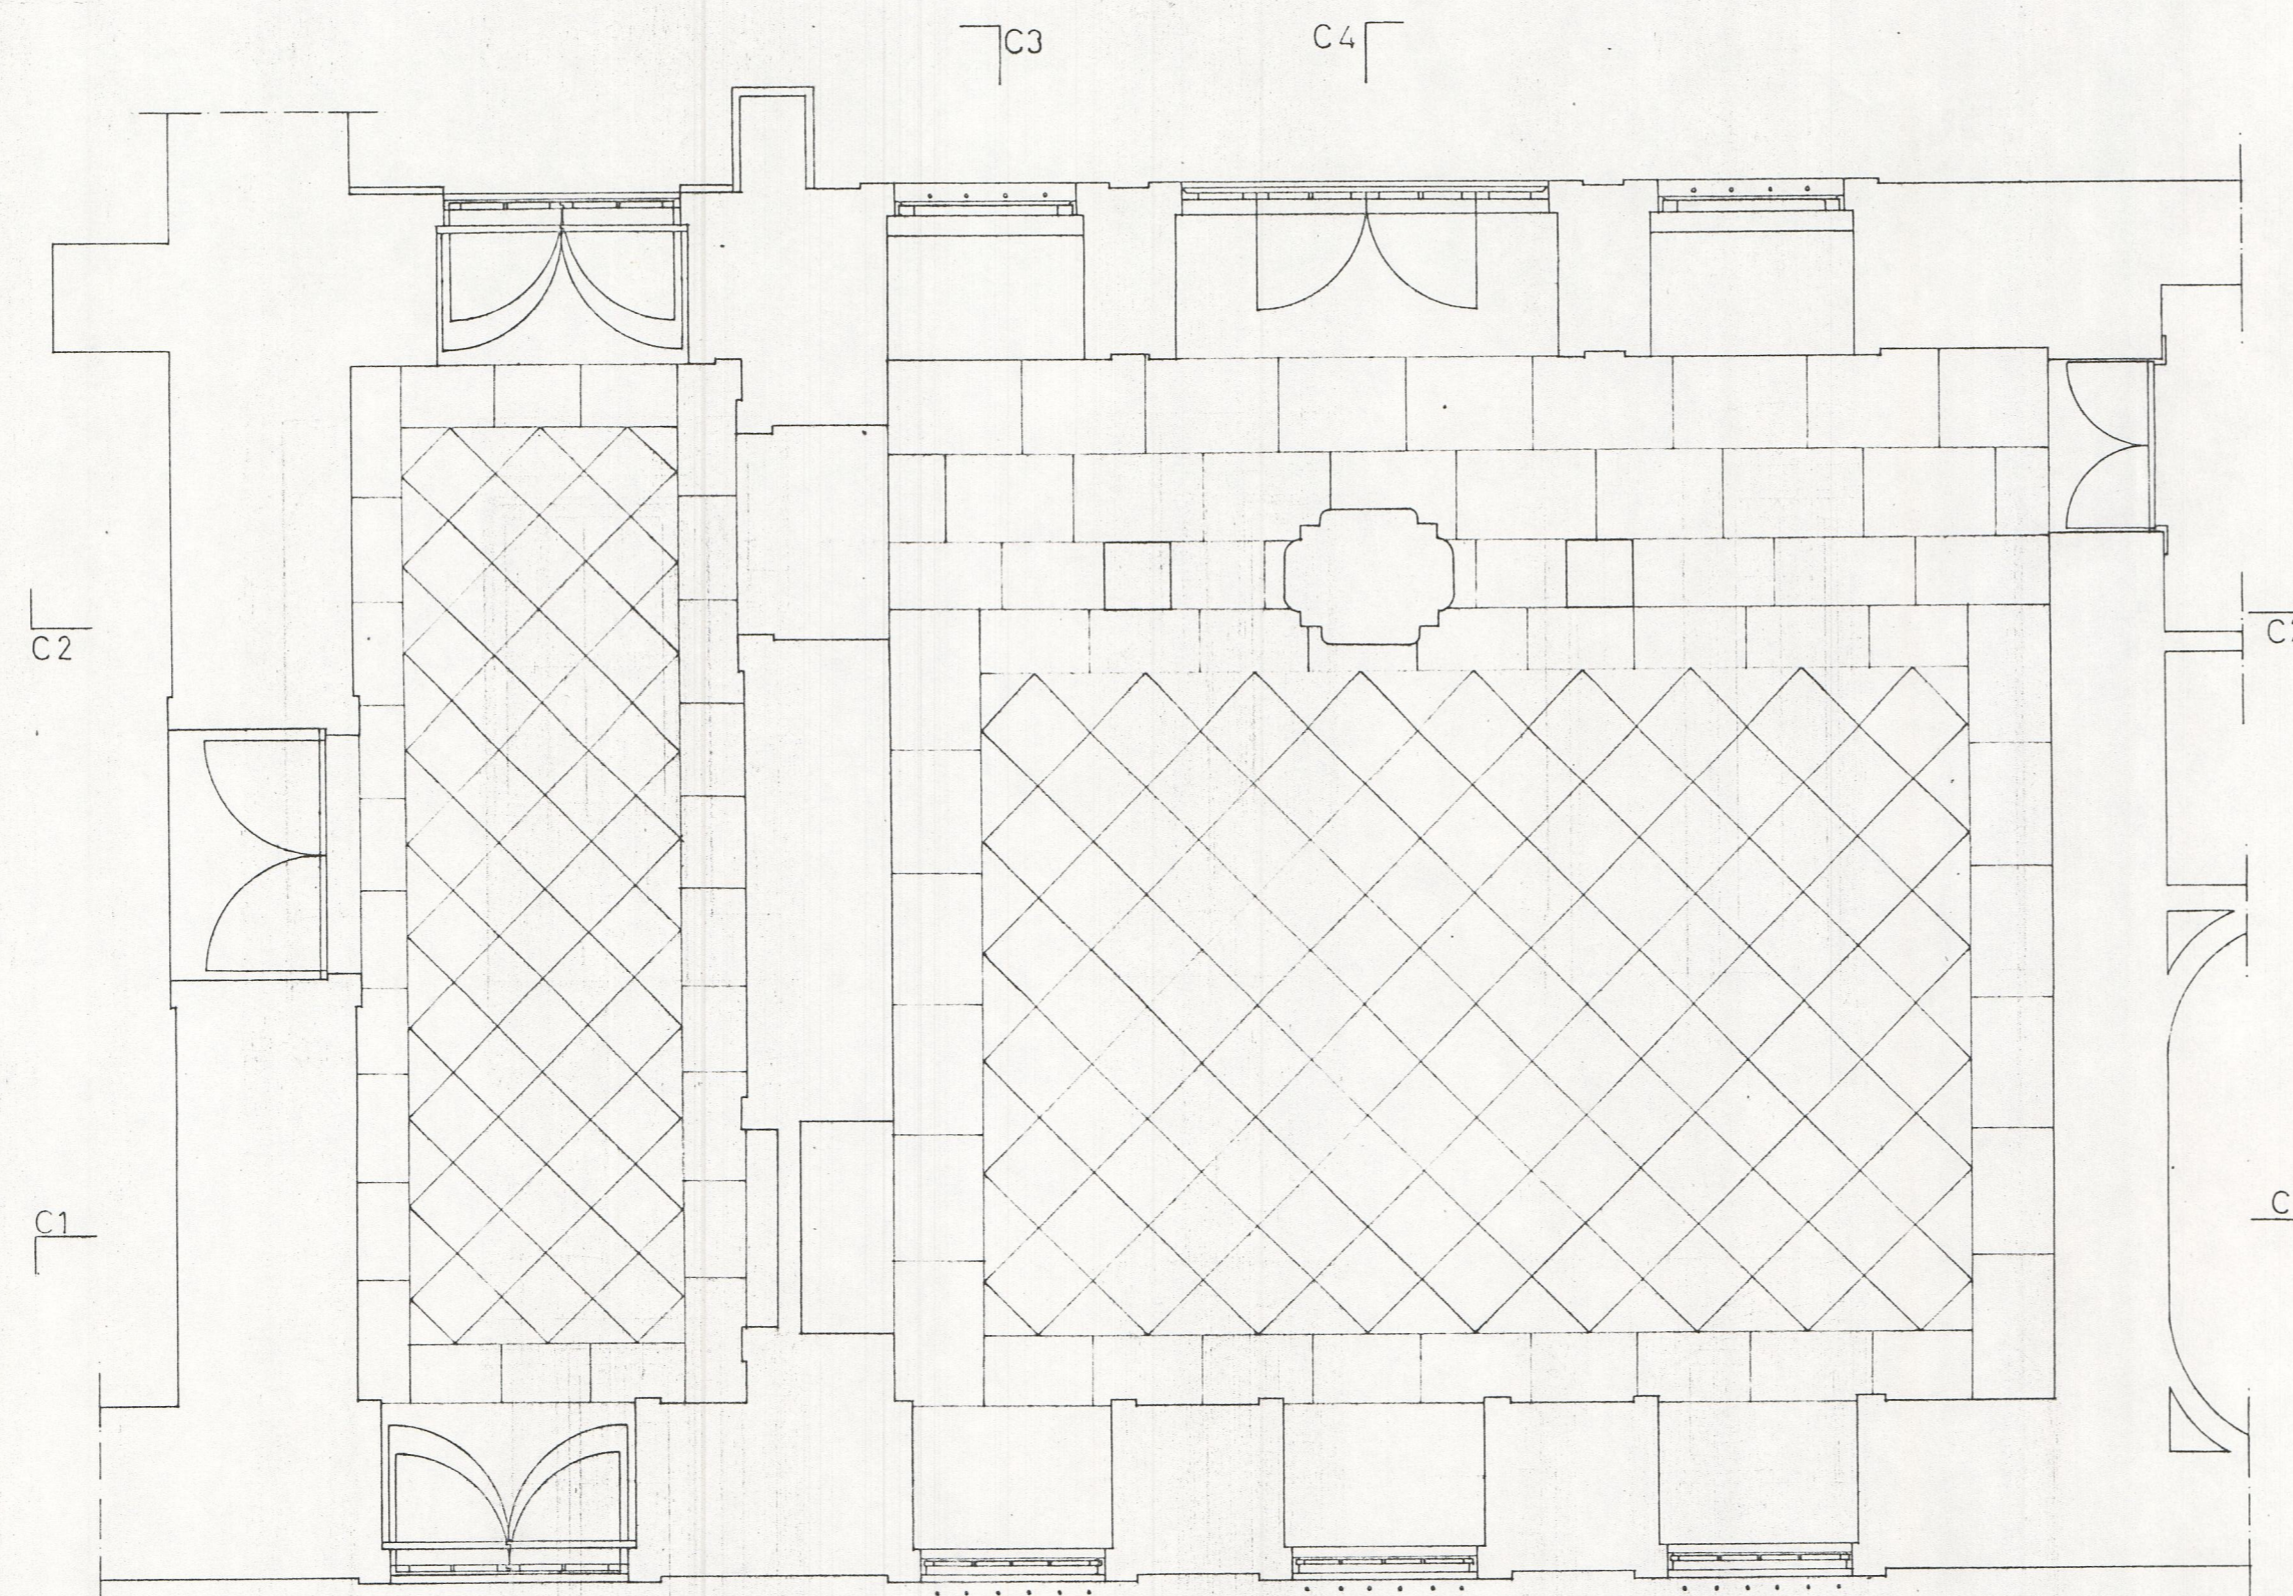

PLANTA

Museu Nacional Soares dos Reis
13-12-08