


100.00

ALÇADO NO ROESTE



95.00

ALÇADO SUDESTE

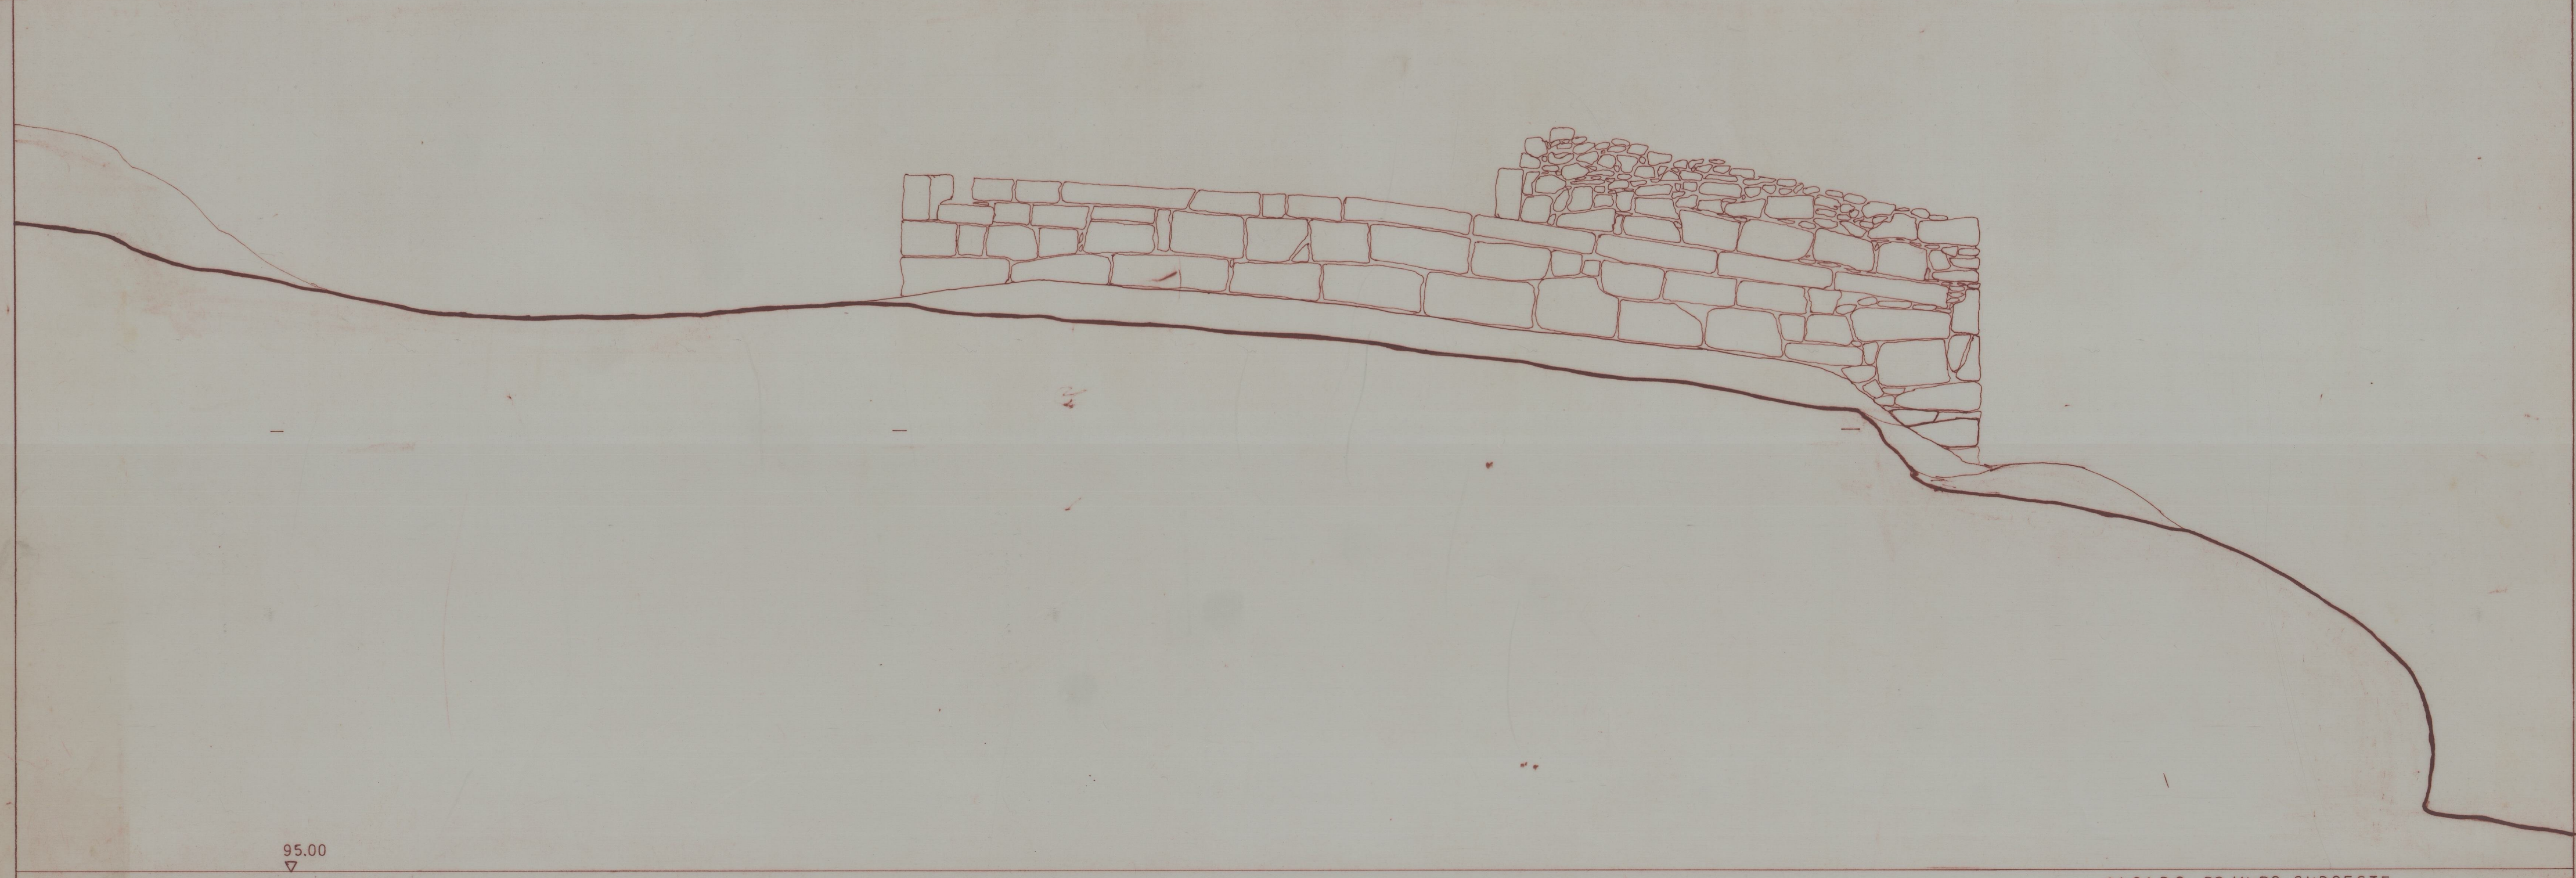

95.00

ALÇADO DO MURO SUDESTE

PANÓIAS
 LEVANTAMENTO DE EDIFICAÇÕES
 NÚCLEO - A
 ESCALA: 1:50
 ALÇADOS: NOROESTE E SUDESTE
 2.7

SANTUÁRIO DE PANÓIAS
 VILA REAL
 I.P.P.A.R. — D.R.P.