


15-08/7/14

40-236

foto 1368
es. 4710 27

Museu Alberto Sampaio

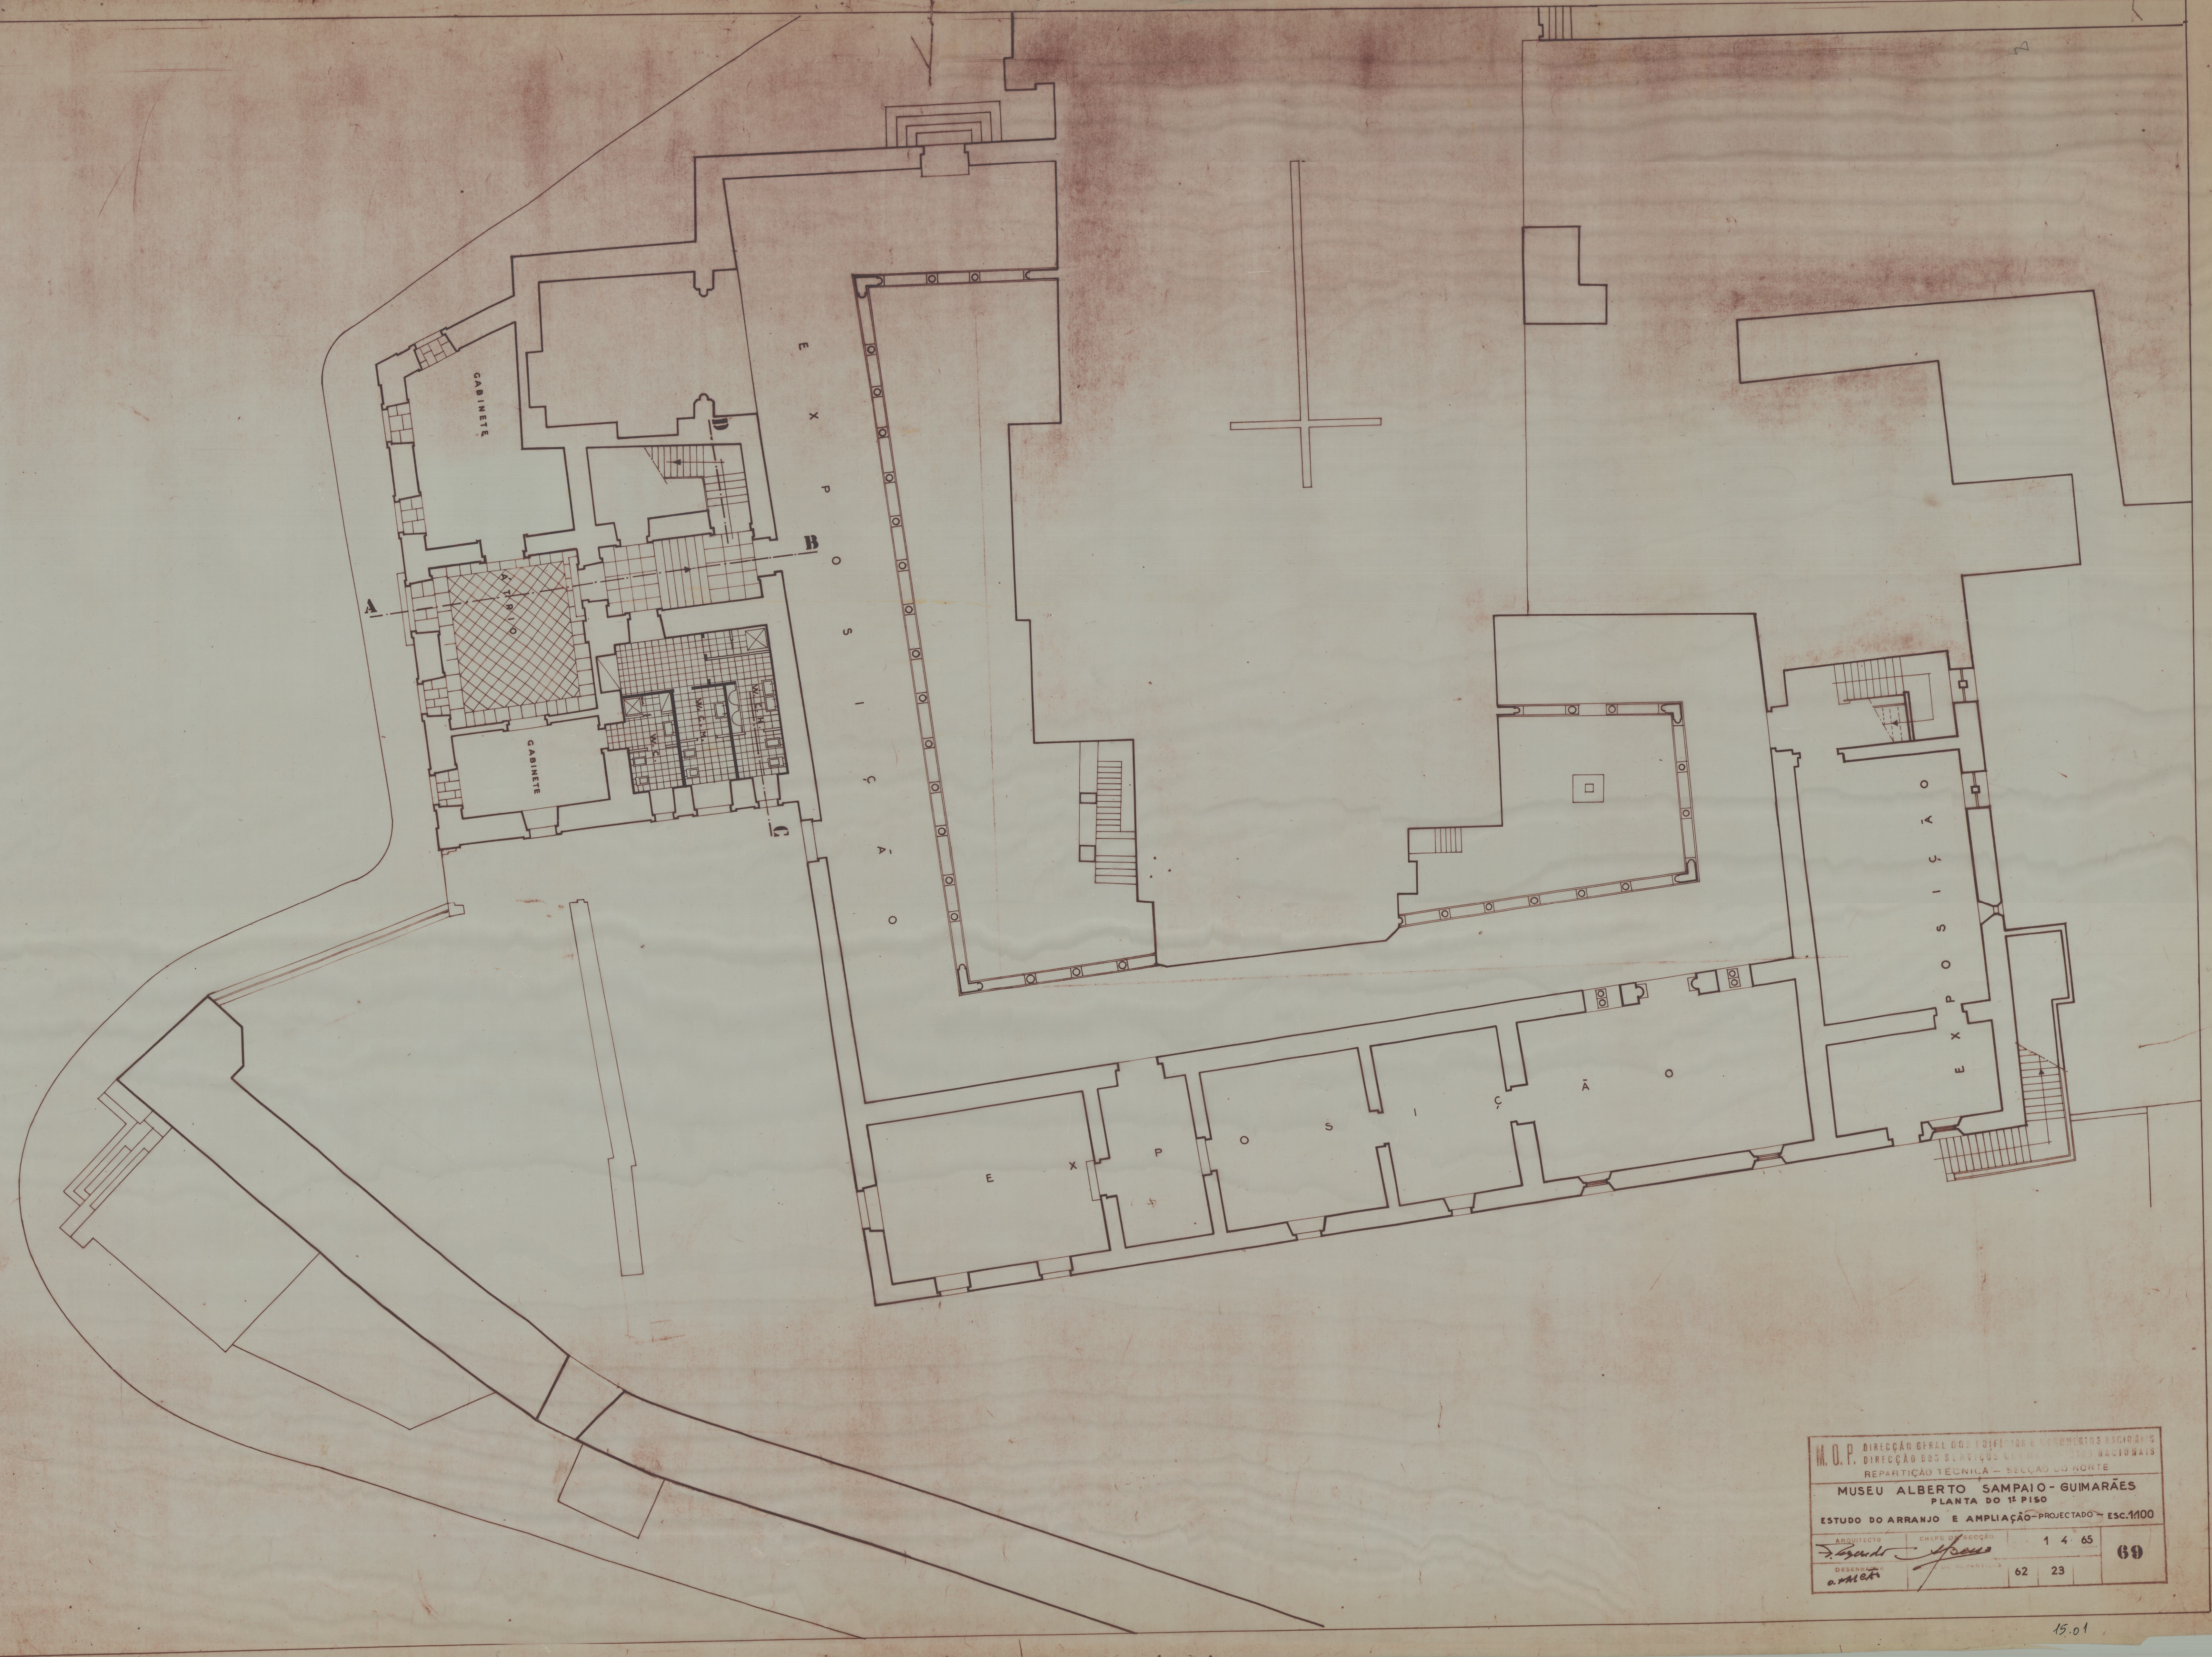

M. O. P. - Direcção Geral dos Edifícios e Monumentos Nacionais			
Direcção dos Serviços de Edifícios e Monumentos Nacionais			
Repartição Técnica - Secção do Norte			
MUSEU ALBERTO SAMPAIO - GUMARÃES			
Planta do 1º PISO			
ESTUDO DO ARRANJO E AMPLIAÇÃO - PROJECTADO - Esc. 1:100			
ARQUITECTO	CHEFE DE SECÇÃO	1 4 65	69
DESENHISTA	PROJECTISTA	62 23	