
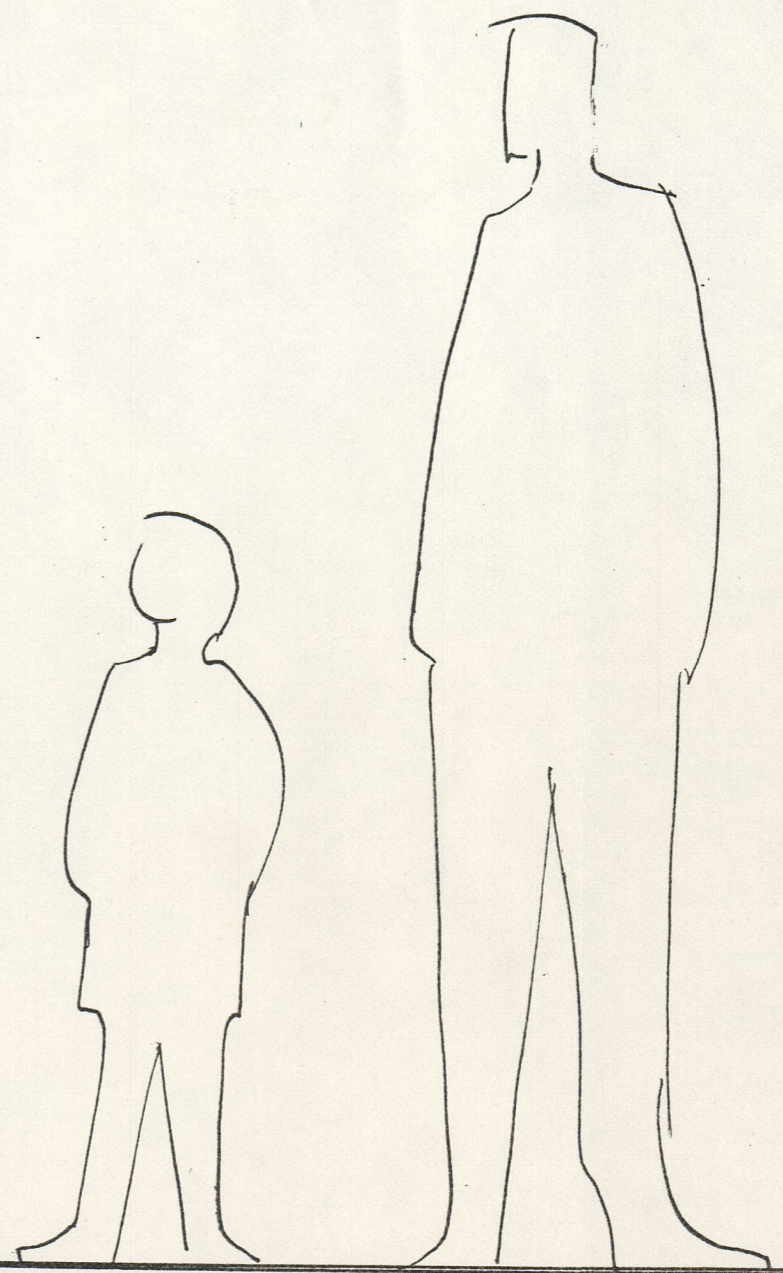


4A. 7179

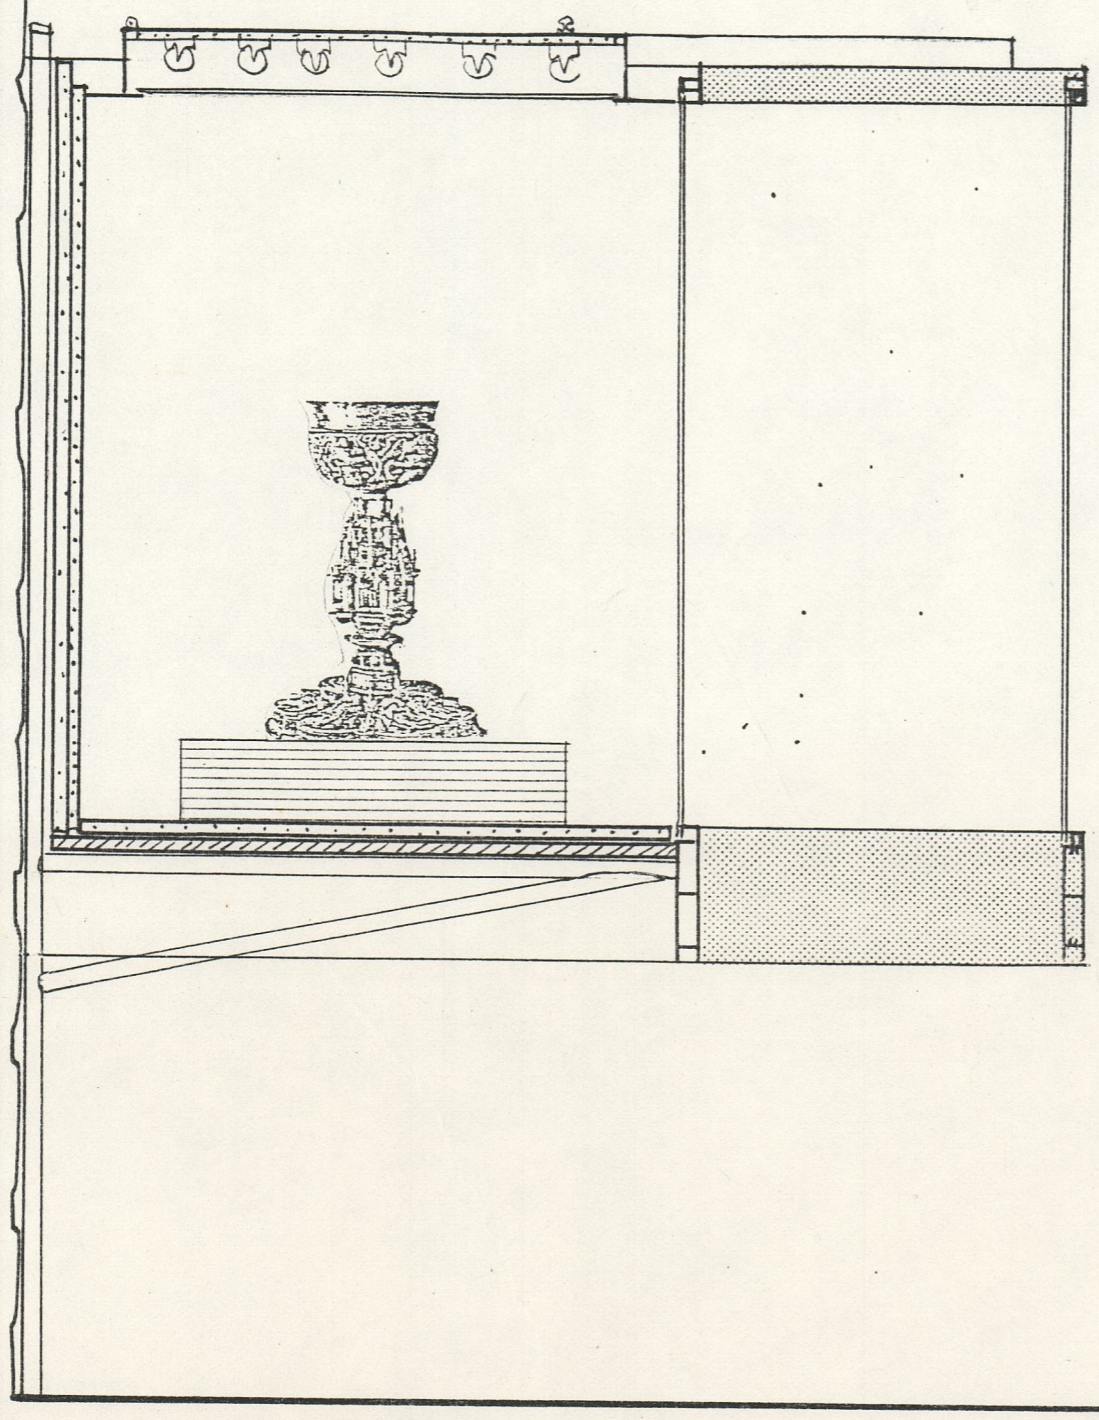

CORTE ESC 1/10

CASA DO INFANTE
VÍTRINAS