


Est. 1098

41-1640

Teatro Rivoli
13-12-12

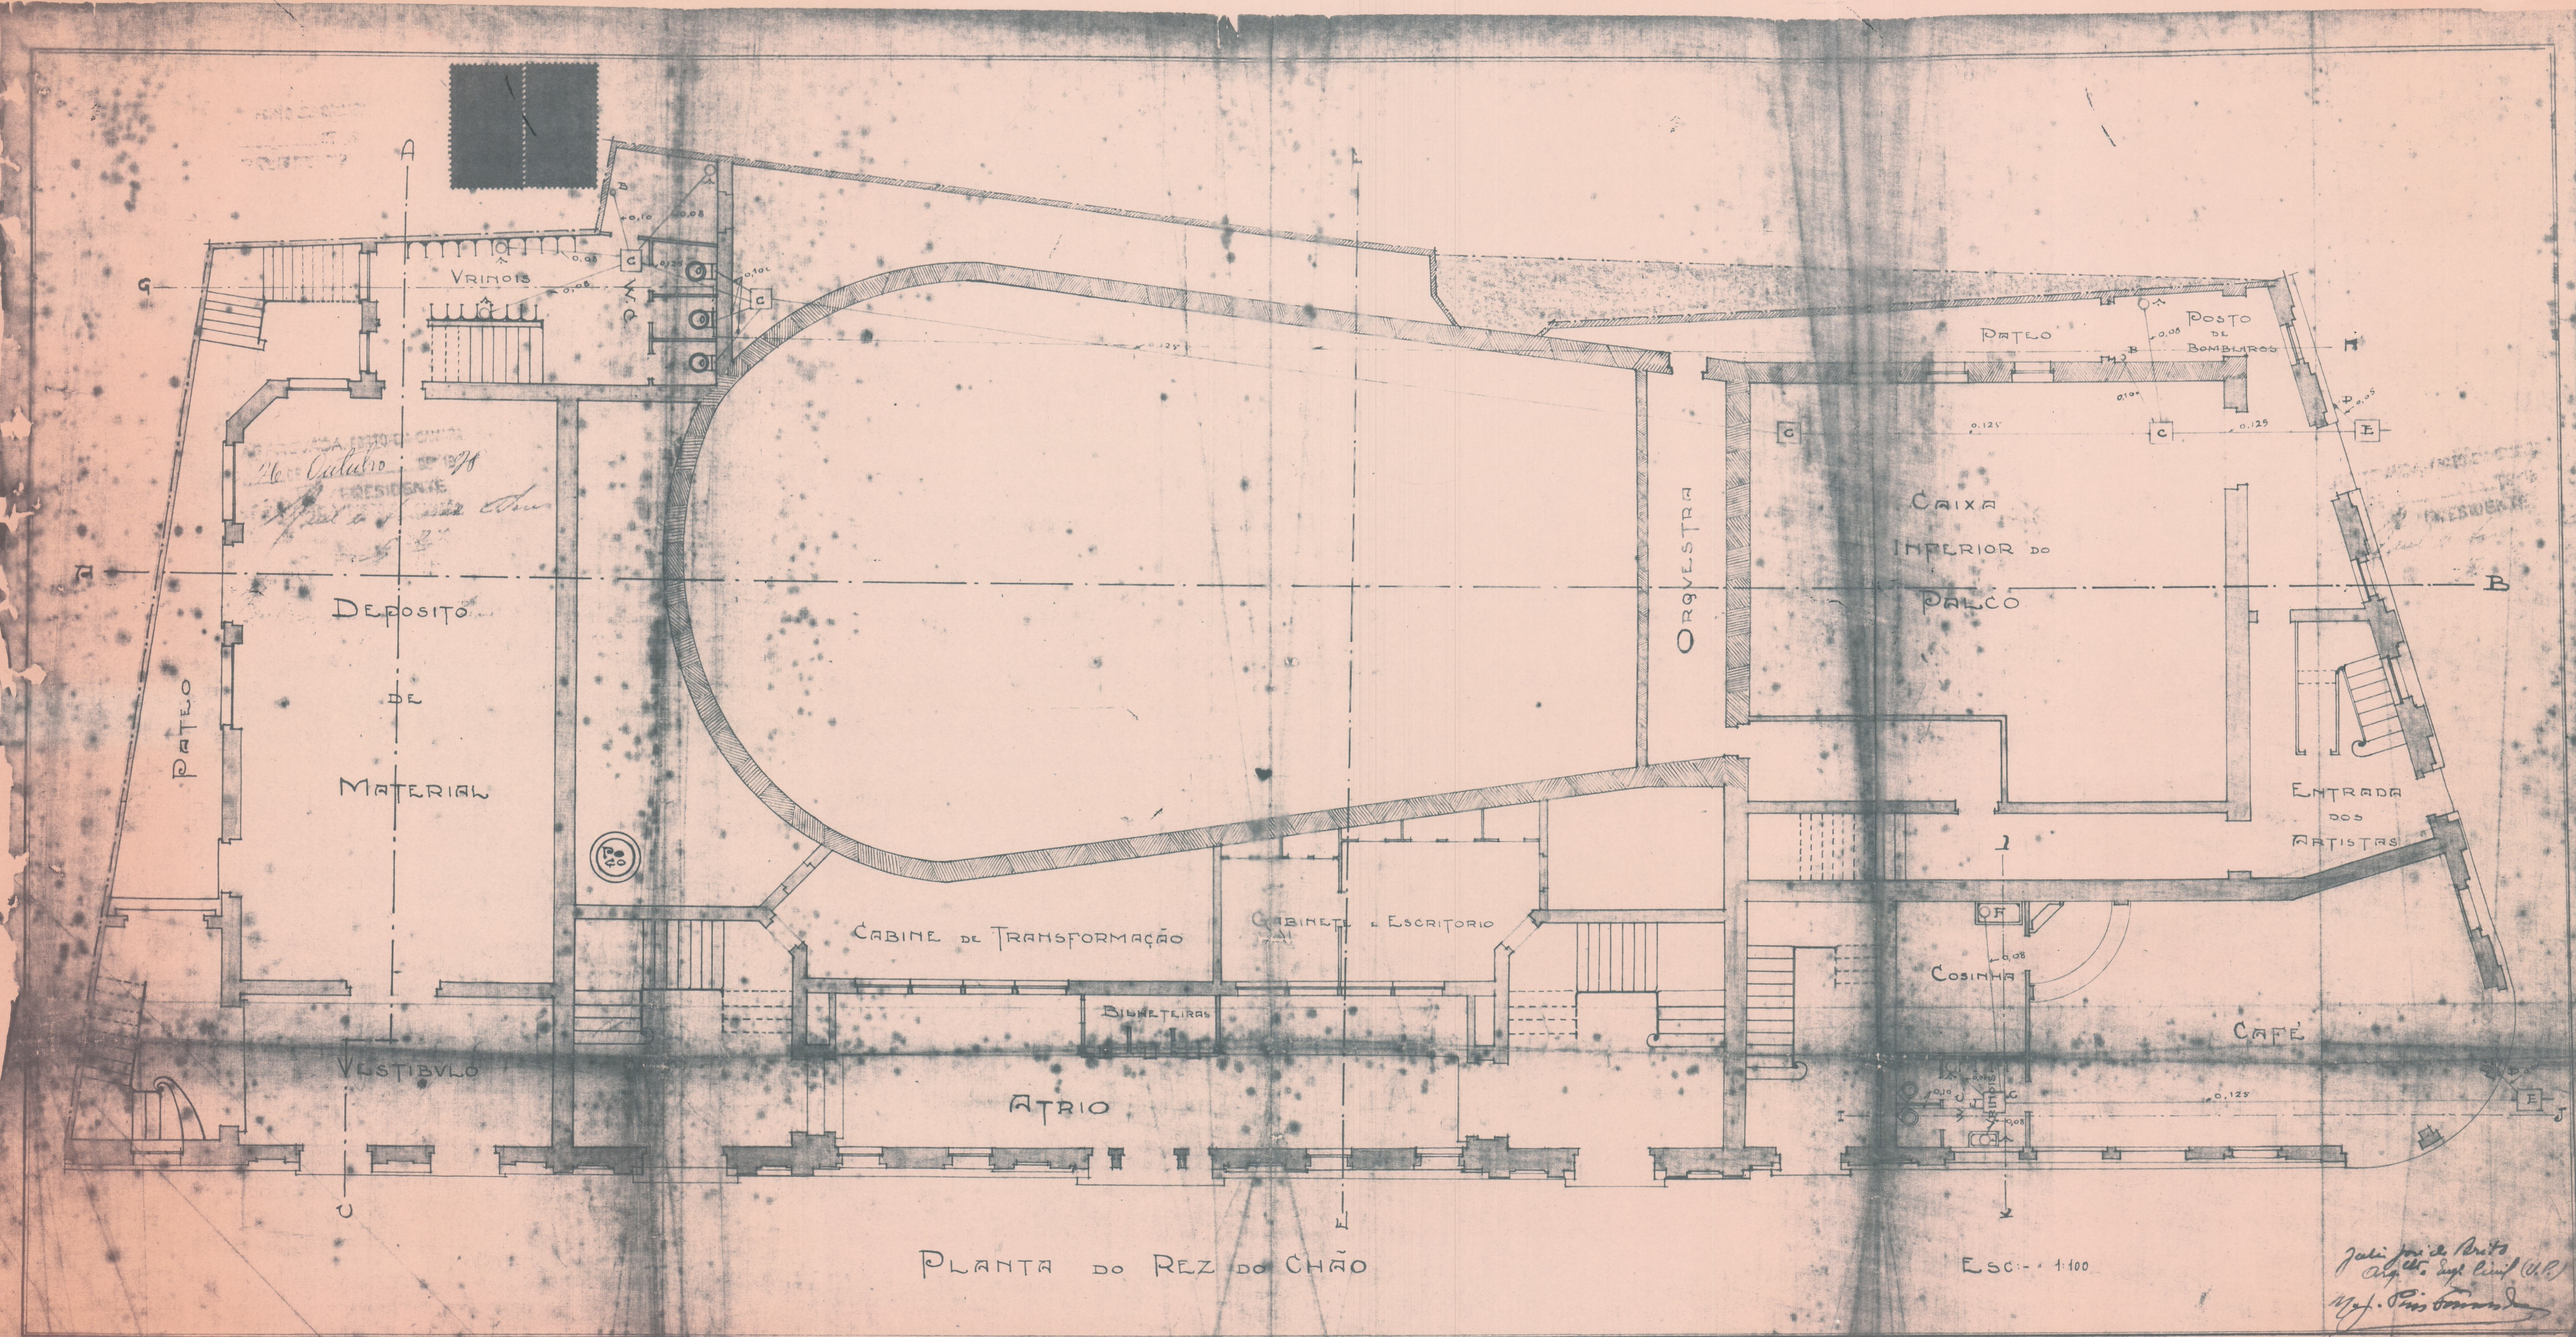

Julio José de Brito
Arq. do Eng. Civil (U.P.)
Proj. P. 1098