
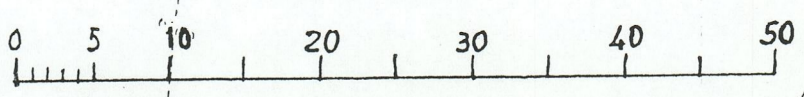


41-380

CASA DE RAMALDE - PORTO

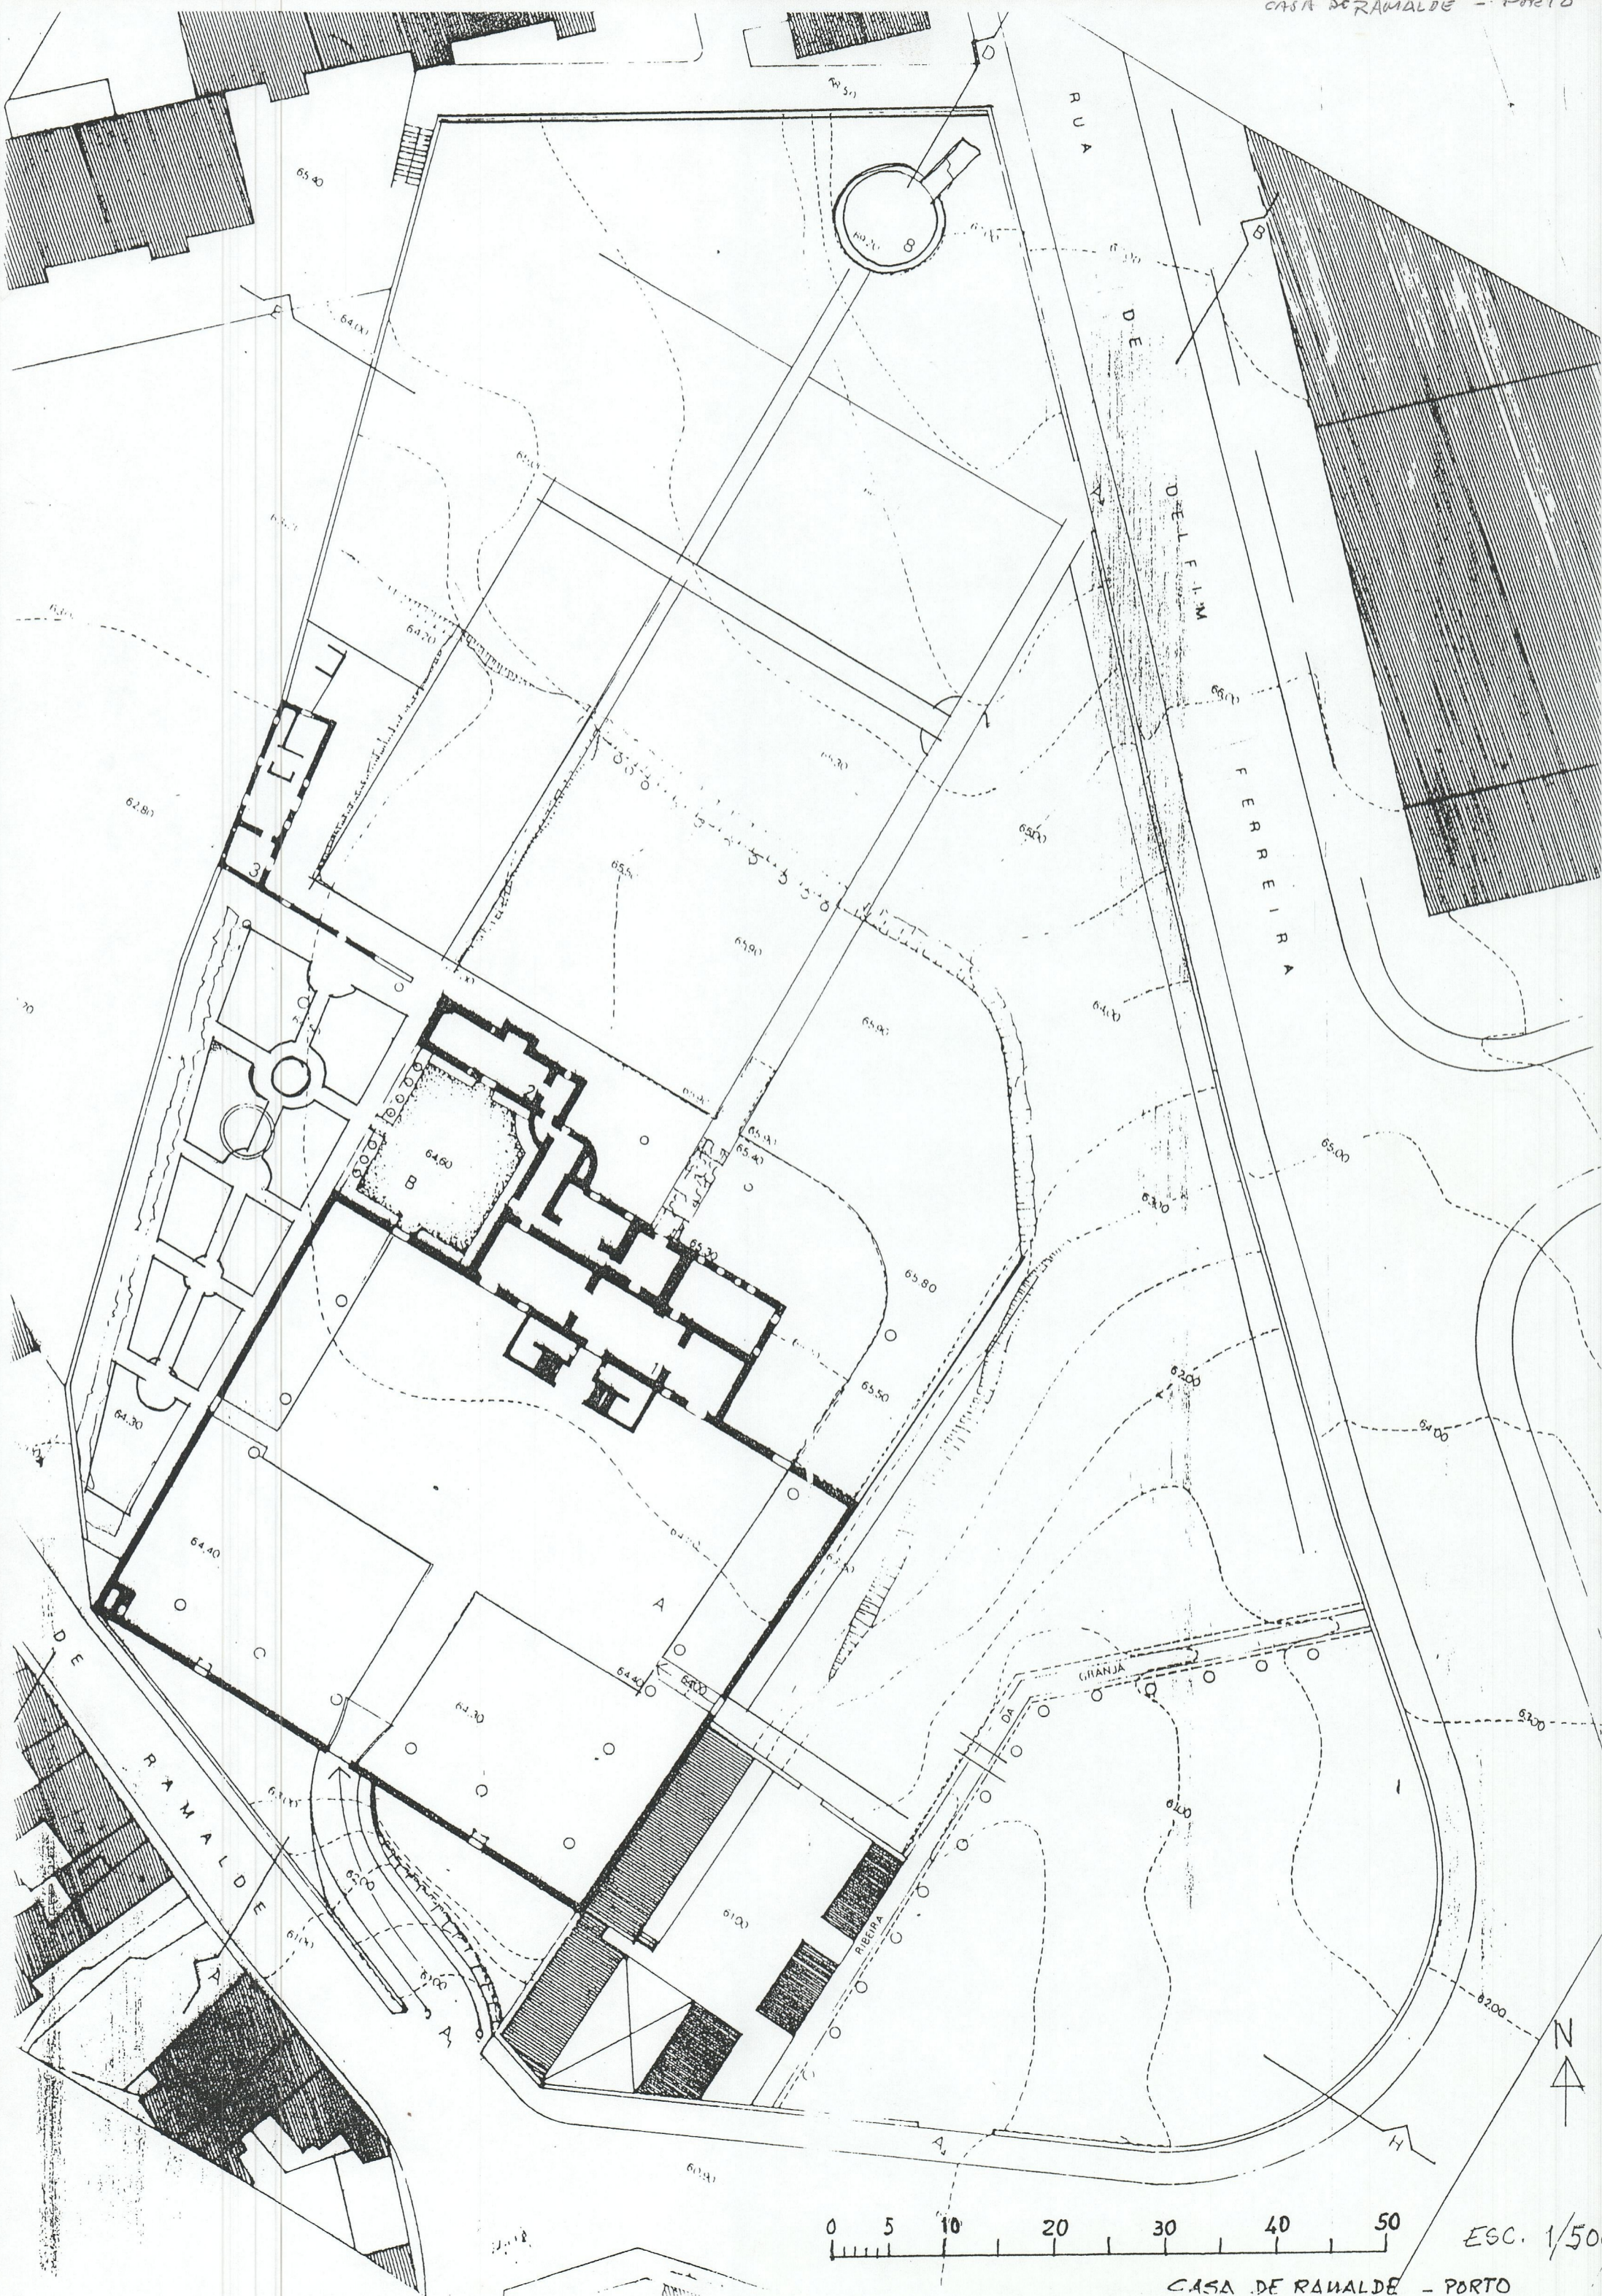

ESC. 1/50.

CASA DE RAMALDE - PORTO