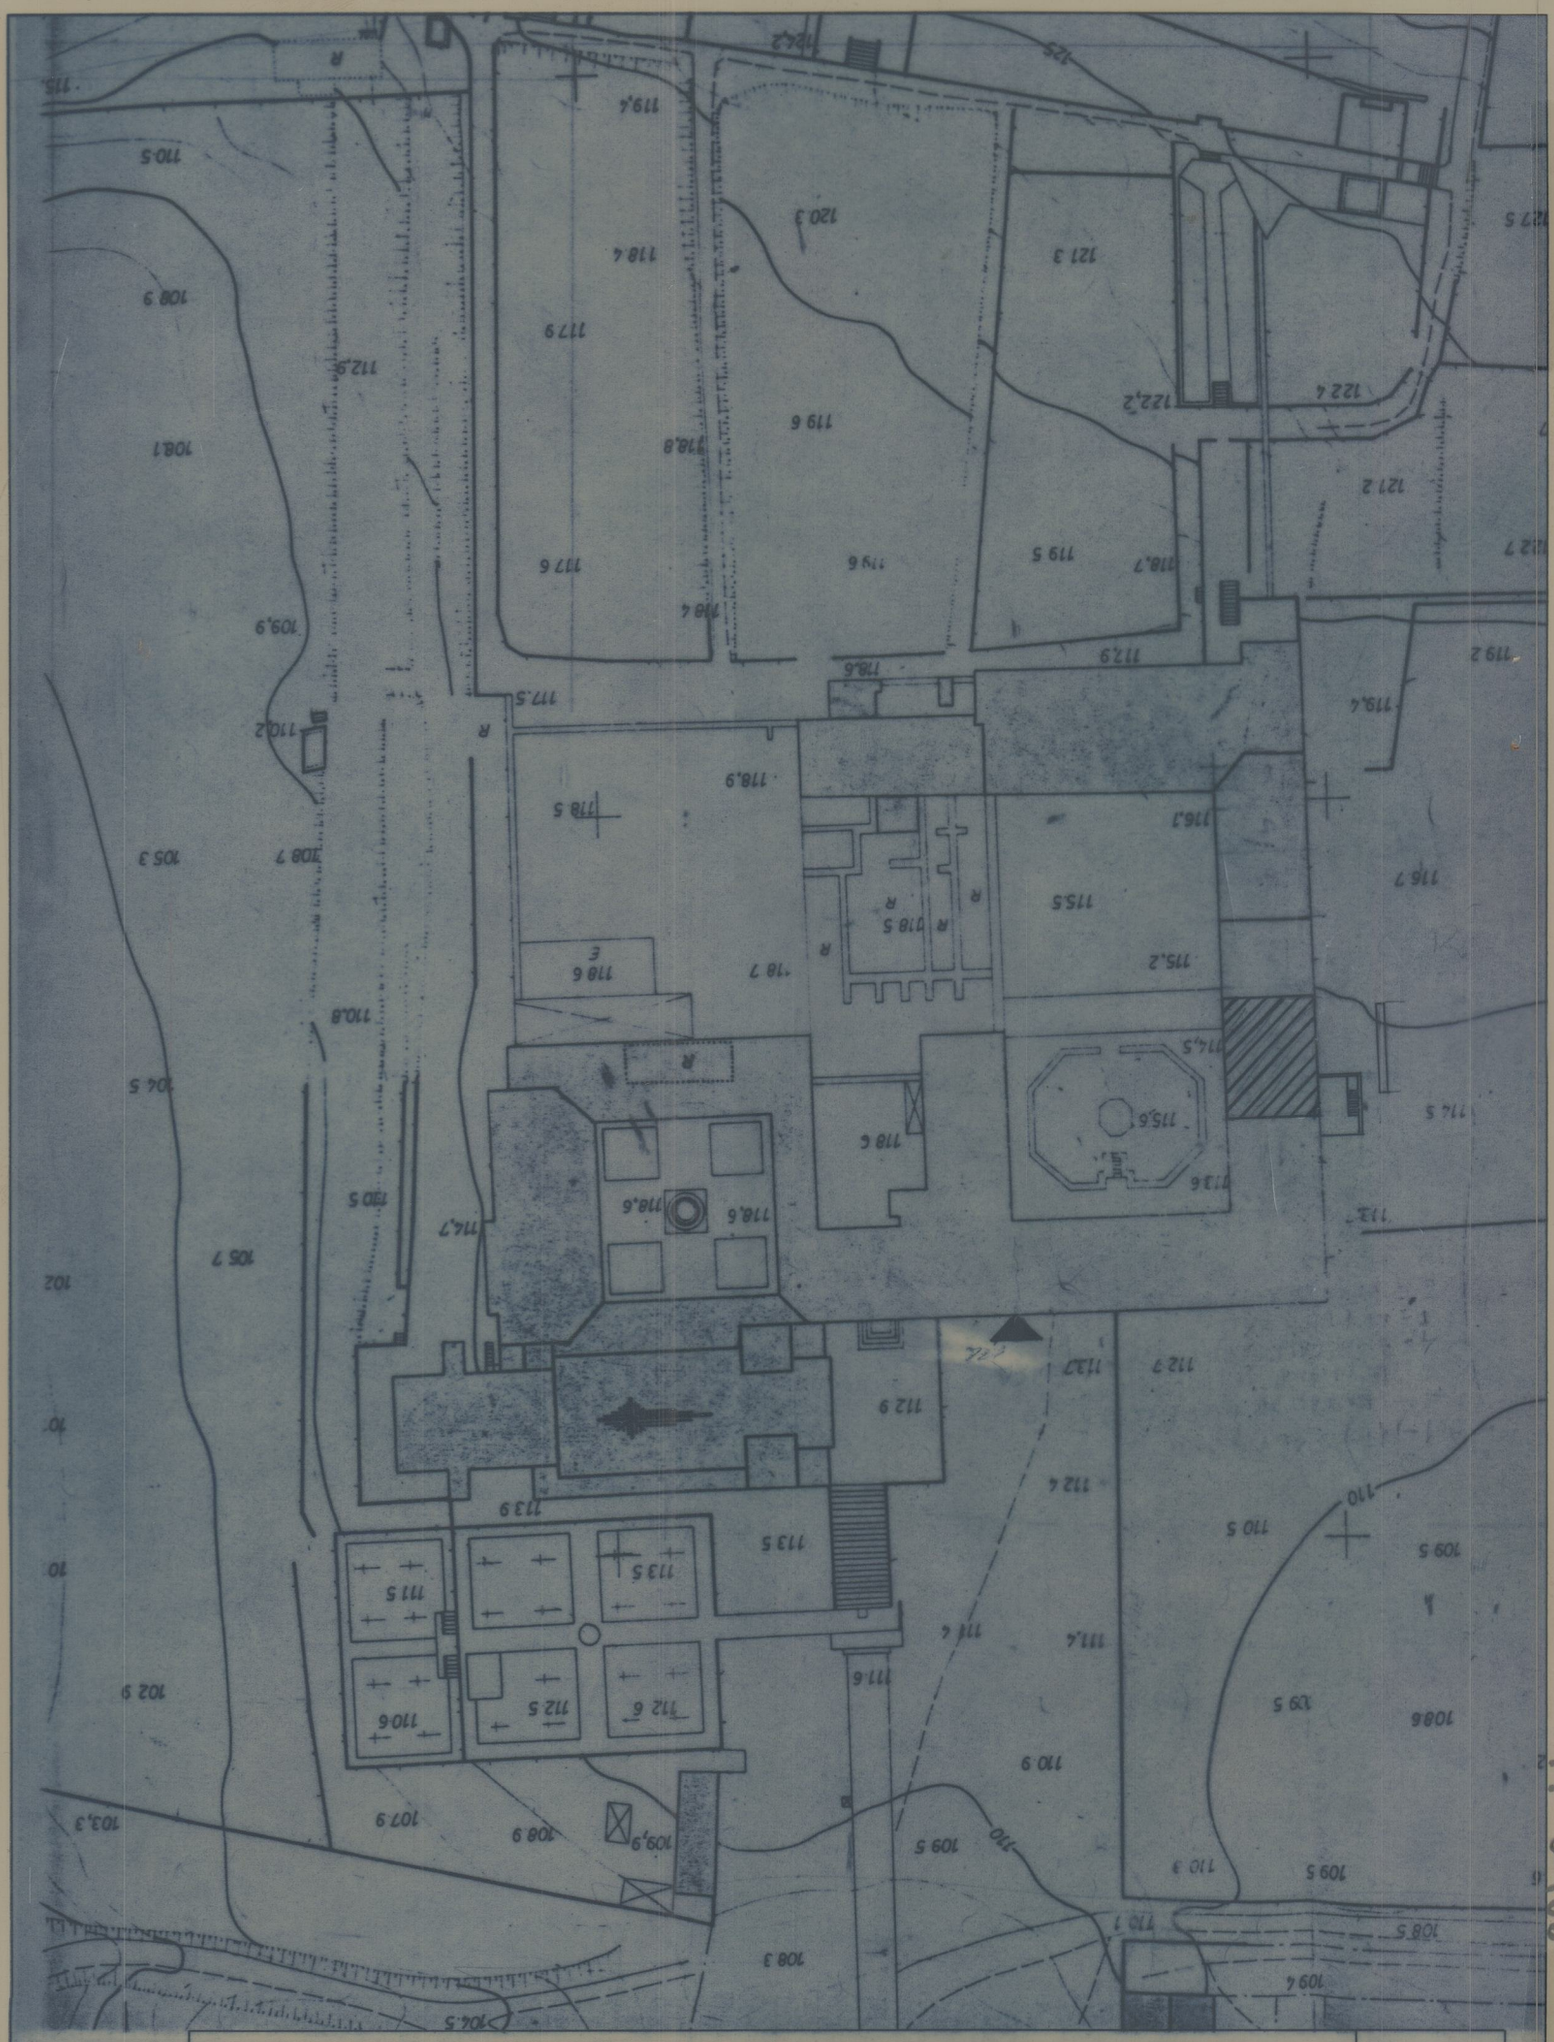

I.P.P.A.R. – MOSTEIRO DE TIBÃES		
CENTRO DE CONSERVAÇÃO E RESTAURO – IMPLANTAÇÃO	MARÇO 1995	01
	ESCALA 1:1000	

Cota 3255

44-2982