

LUÍSA BORRALHO - INÉS OLIVEIRA Arquitectura Paisagista

Av. Infante Santo, nº69 - 10º 1350-177 Lisboa

REQUERENTE
FUNDAÇÃO BATALHA DE ALJUBARROTA

TERREIRO DA BATALHA - S.JORGE


REPOSIÇÃO DA ENVOLVENTE DA CAPELA DE S.JORGE
PROJECTO DE ESPAÇOS EXTERIORES








PROJECTO DE EXECUÇÃO ABRIL 2009



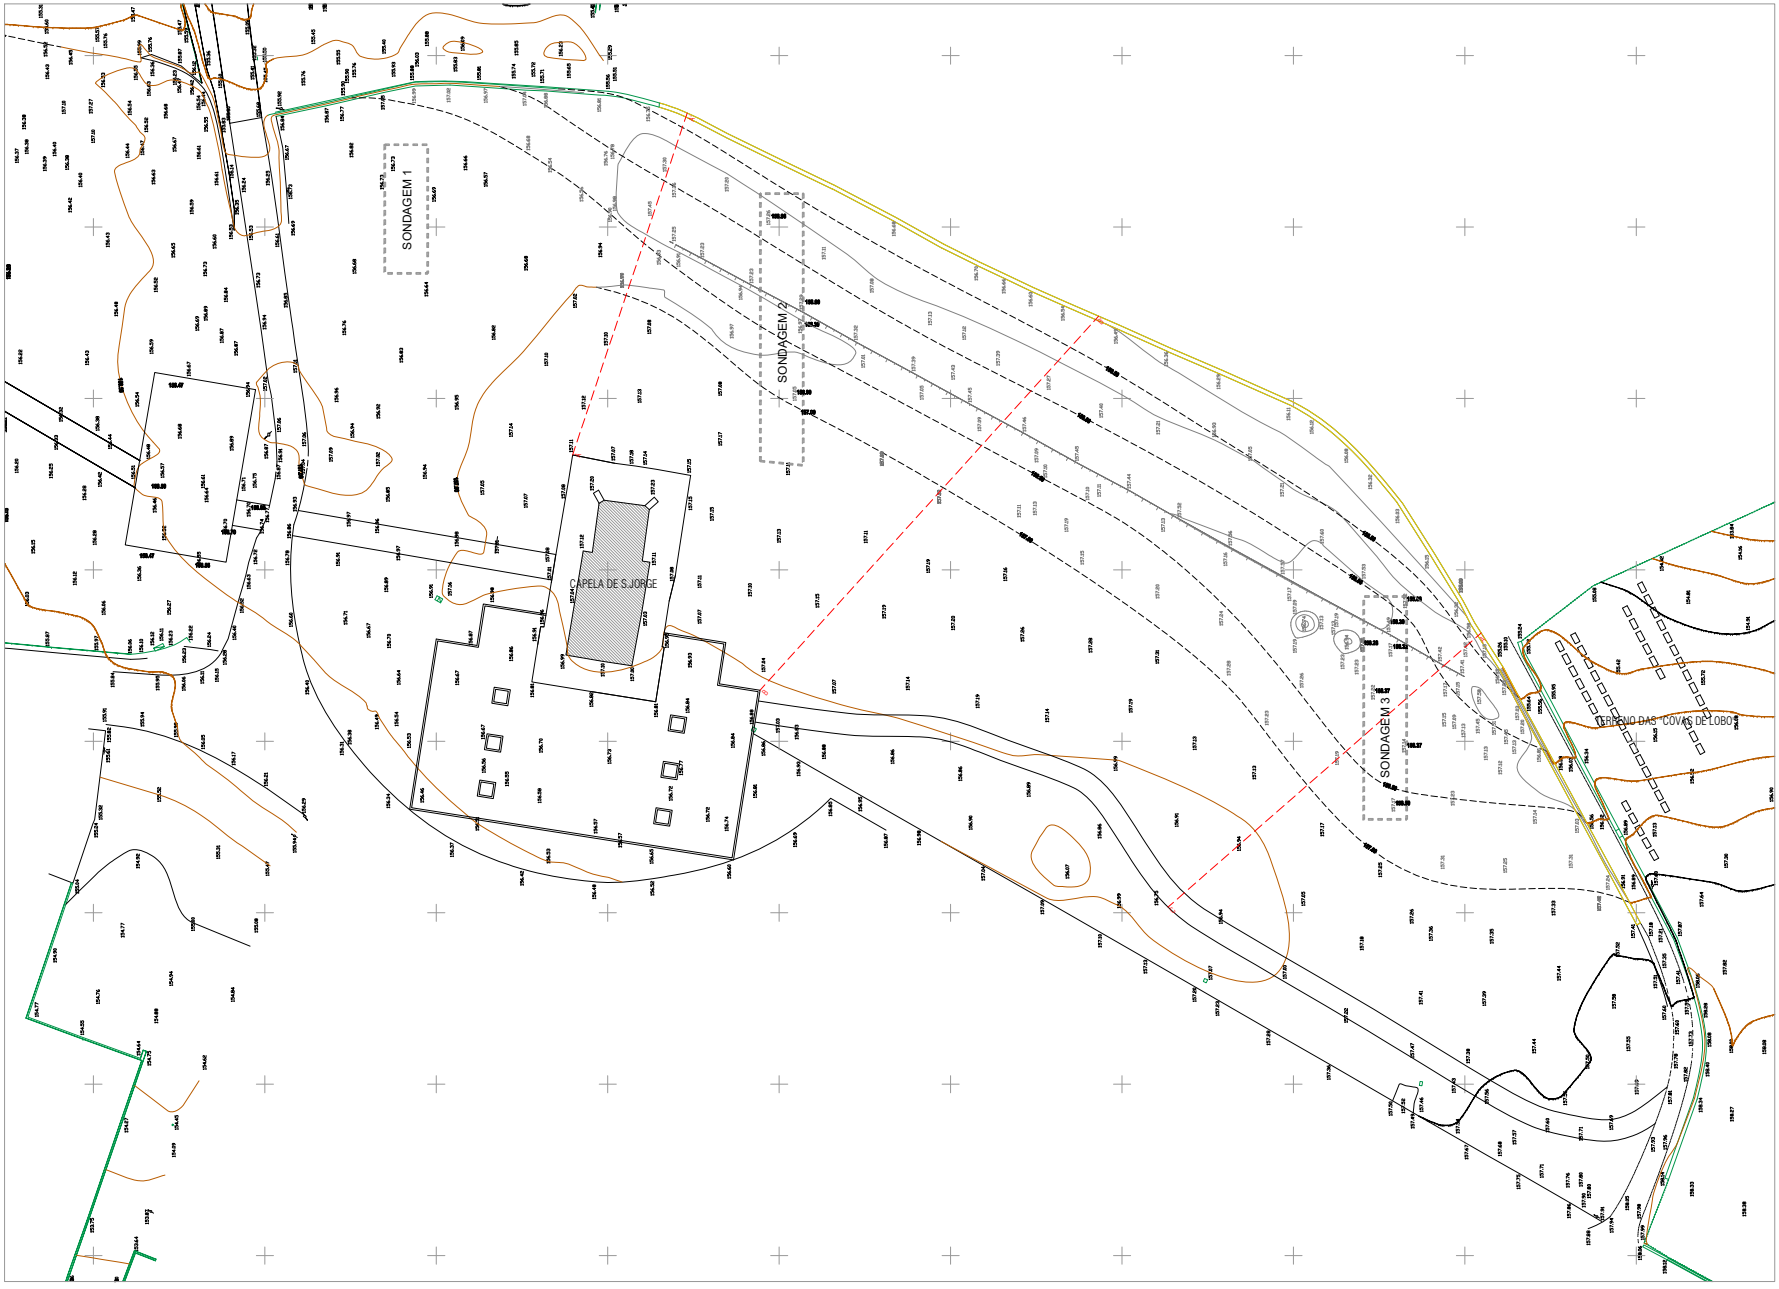
LOCALIZAÇÃO DA ÁREA DE INTERVENÇÃO


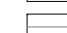

ESC. 1/2000

DES. N. **00**

 

-  COTAS DE PROJECTO
-  COTAS DE TERRENO A MANTER
-  COTAS DE TERRENO A ALTERAR
-  CURVAS DE PROJECTO
-  CURVAS DE TERRENO A ALTERAR
-  CURVAS DE TERRENO A MANTER
-  MURO EXISTENTE A DEMOLIR

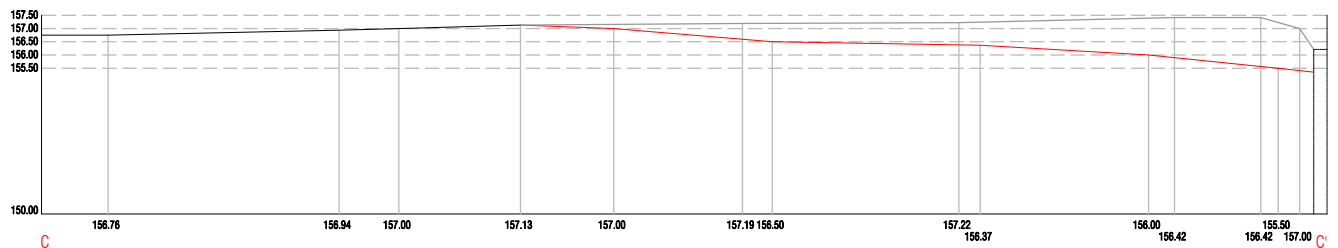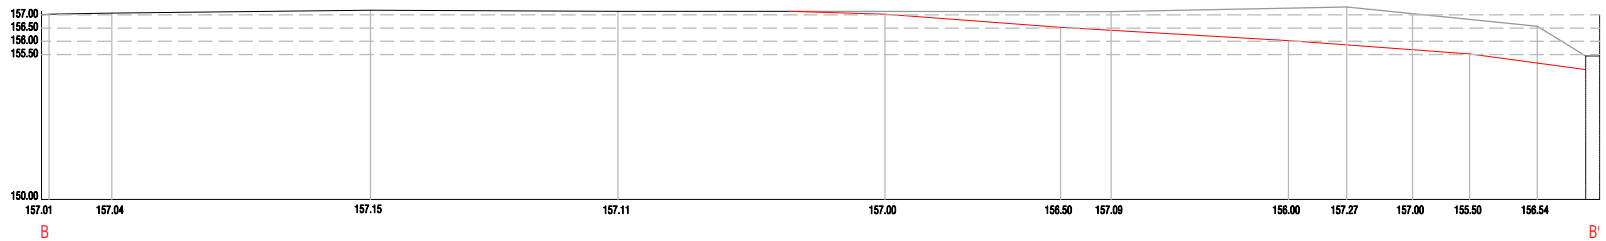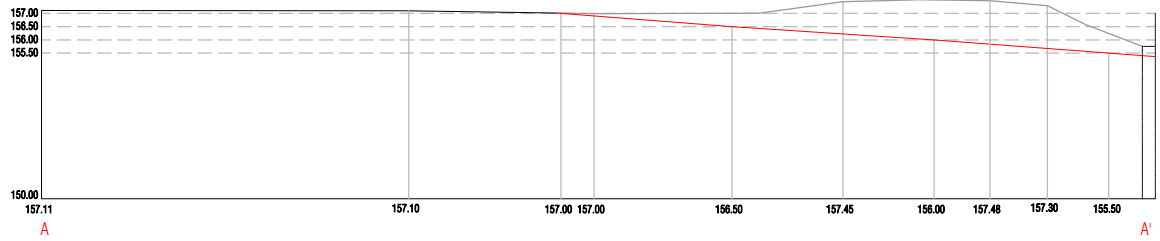

-  PERFIL ACTUAL DO TERRENO A MANTER
-  PERFIL ACTUAL DO TERRENO A ALTERAR
-  PERFIL DE PROJECTO

LUÍSA BORRALHO - INÊS OLIVEIRA Arquitectura Paisagista

Av. Infante Santo, nº69 - 10º 1350-177 Lisboa

REQUERENTE
FUNDAÇÃO BATALHA DE ALJUBARROTA

TERREIRO DA BATALHA - S.JORGE


REPOSIÇÃO DA ENVOLVENTE DA CAPELA DE S. JORGE
PROJECTO DE ESPAÇOS EXTERIORES

PROJECTO DE EXECUÇÃO ABRIL 2009

PERFIS

ESC. 1/200

DES. N. **04**

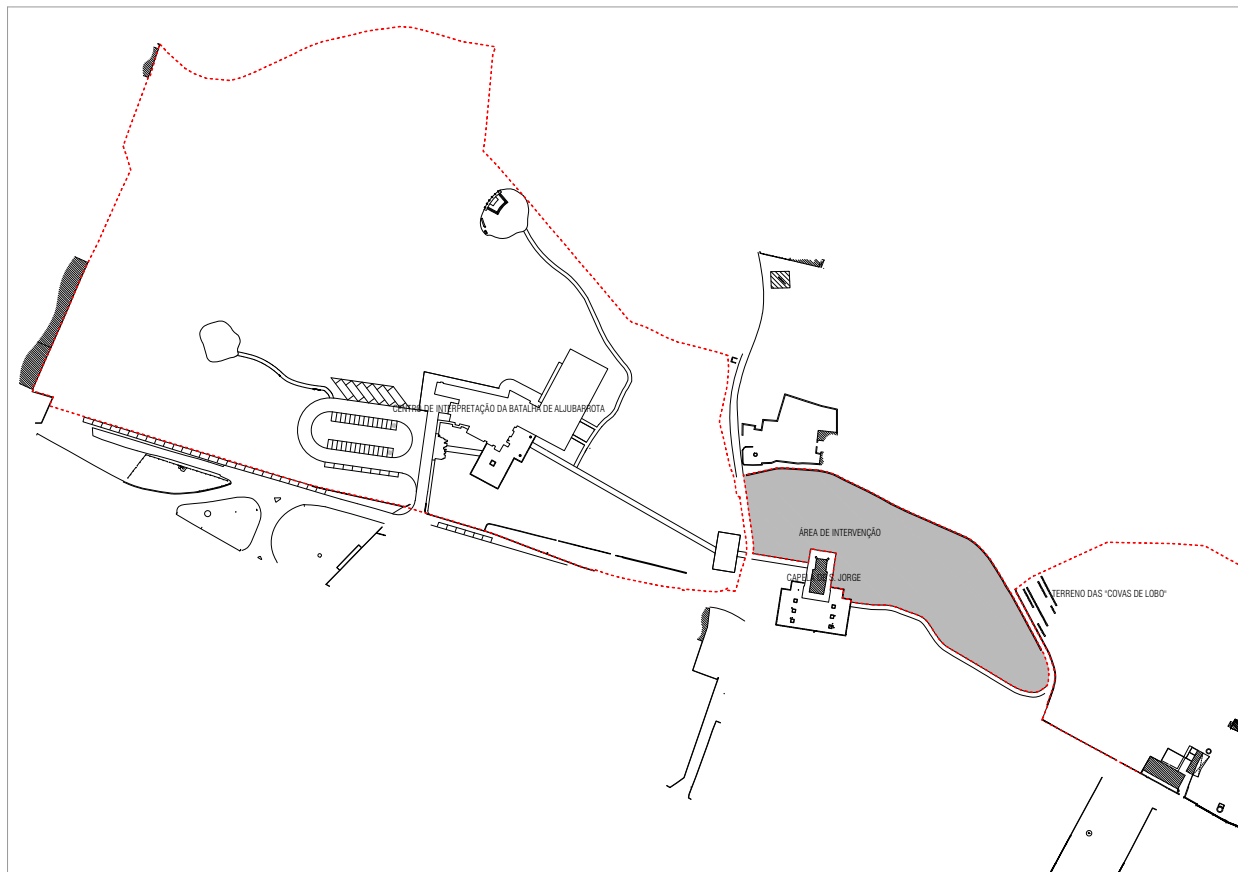

LUÍSA BORRALHO - INÊS OLIVEIRA Arquitectura Paisagista

Av. Inlante Santo, nº69 - 10º 1350-177 Lisboa

REQUERENTE
FUNDAÇÃO BATALHA DE ALJUBARROTA

TERREIRO DA BATALHA - S. JORGE

REPOSIÇÃO DA ENVOLVENTE DA CAPELA DE S. JORGE
PROJECTO DE ESPAÇOS EXTERIORES

PROJECTO DE EXECUÇÃO ABRIL 2009

LOCALIZAÇÃO DA ÁREA DE INTERVENÇÃO

ESC. 1/2000

DES. N. **00**










-  LIMITE DA ÁREA DE INTERVENÇÃO
-  ÁRVORES EM MANCHA
-  BÉRES
-  ÁREA DE SONDAGEM ARQUEOLÓGICA
-  CURVAS DE NÍVEL E COTAS DE TERRENO
-  ÁREA INTERVENIÇÃO NA 1ª FASE DAS OBRAS DE ESPAÇOS EXTERIORES
-  ÁRVORES ISOLADAS



- COTAS DE PROJECTO
- COTAS DE TERRENO A MANTER
- COTAS DE TERRENO A ALTERAR
- CURVAS DE PROJECTO
- CURVAS DE TERRENO A ALTERAR
- CURVAS DE TERRENO A MANTER
- MURO EXISTENTE A DEMOLIR



-  SEMEANTEIRA DE PRADO
-  ARVORES EM MANCHA A REMOVER
-  ARVORES EXISTENTES A REMOVER
-  ARVORES EXISTENTES A MANTER

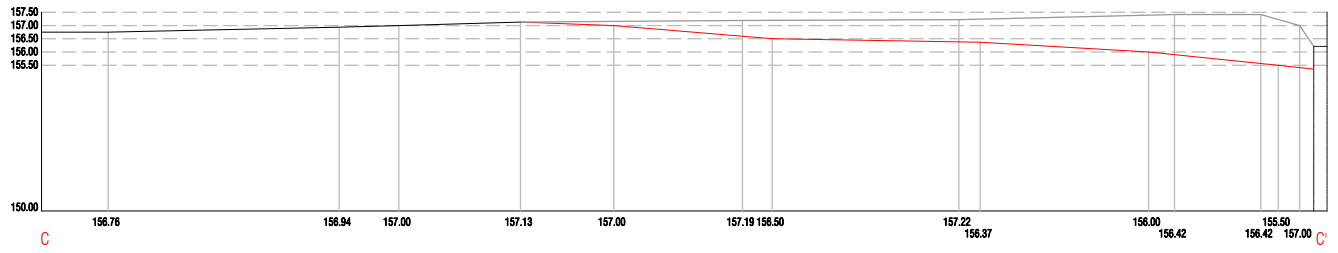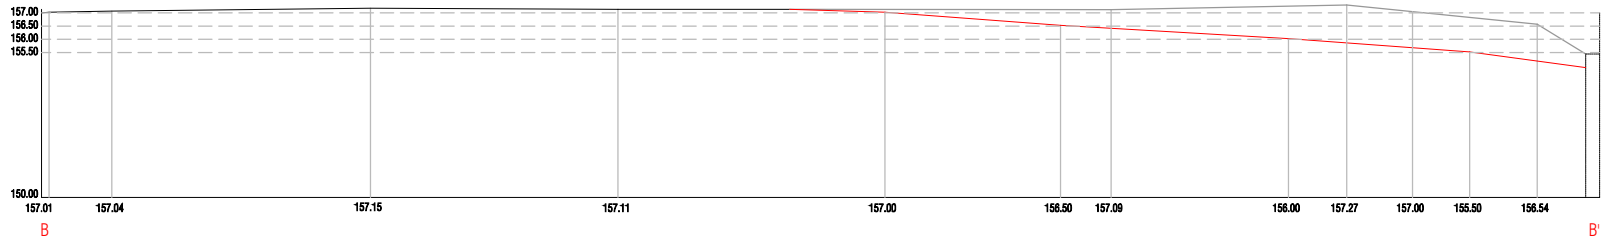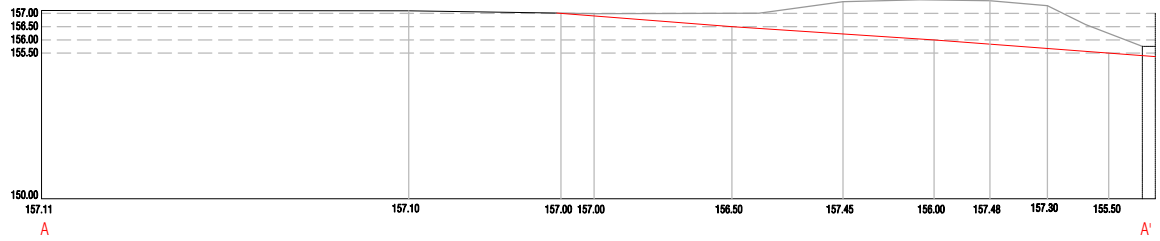

- PERFIL ACTUAL DO TERRENO A MANTER
- PERFIL ACTUAL DO TERRENO A ALTERAR
- PERFIL DE PROJECTO

LUÍSA BORRALHO - INÊS OLIVEIRA Arquitectura Paisagista

Av. Infante Santo, nº69 - 10º 1350-177 Lisboa

REQUERENTE
FUNDAÇÃO BATALHA DE ALJUBARROTA

TERREIRO DA BATALHA - S.JORGE

REPOSIÇÃO DA ENVOLVENTE DA CAPELA DE S. JORGE
PROJECTO DE ESPAÇOS EXTERIORES





PROJECTO DE EXECUÇÃO ABRIL 2009


PERFIS

ESC. 1/200


DES. N. **04**




-  SEMEADURA DE PRADO
-  ARVORES EM MANCHA A REMOVER
-  ARVORES EXISTENTES A REMOVER
-  ARVORES EXISTENTES A MANTER

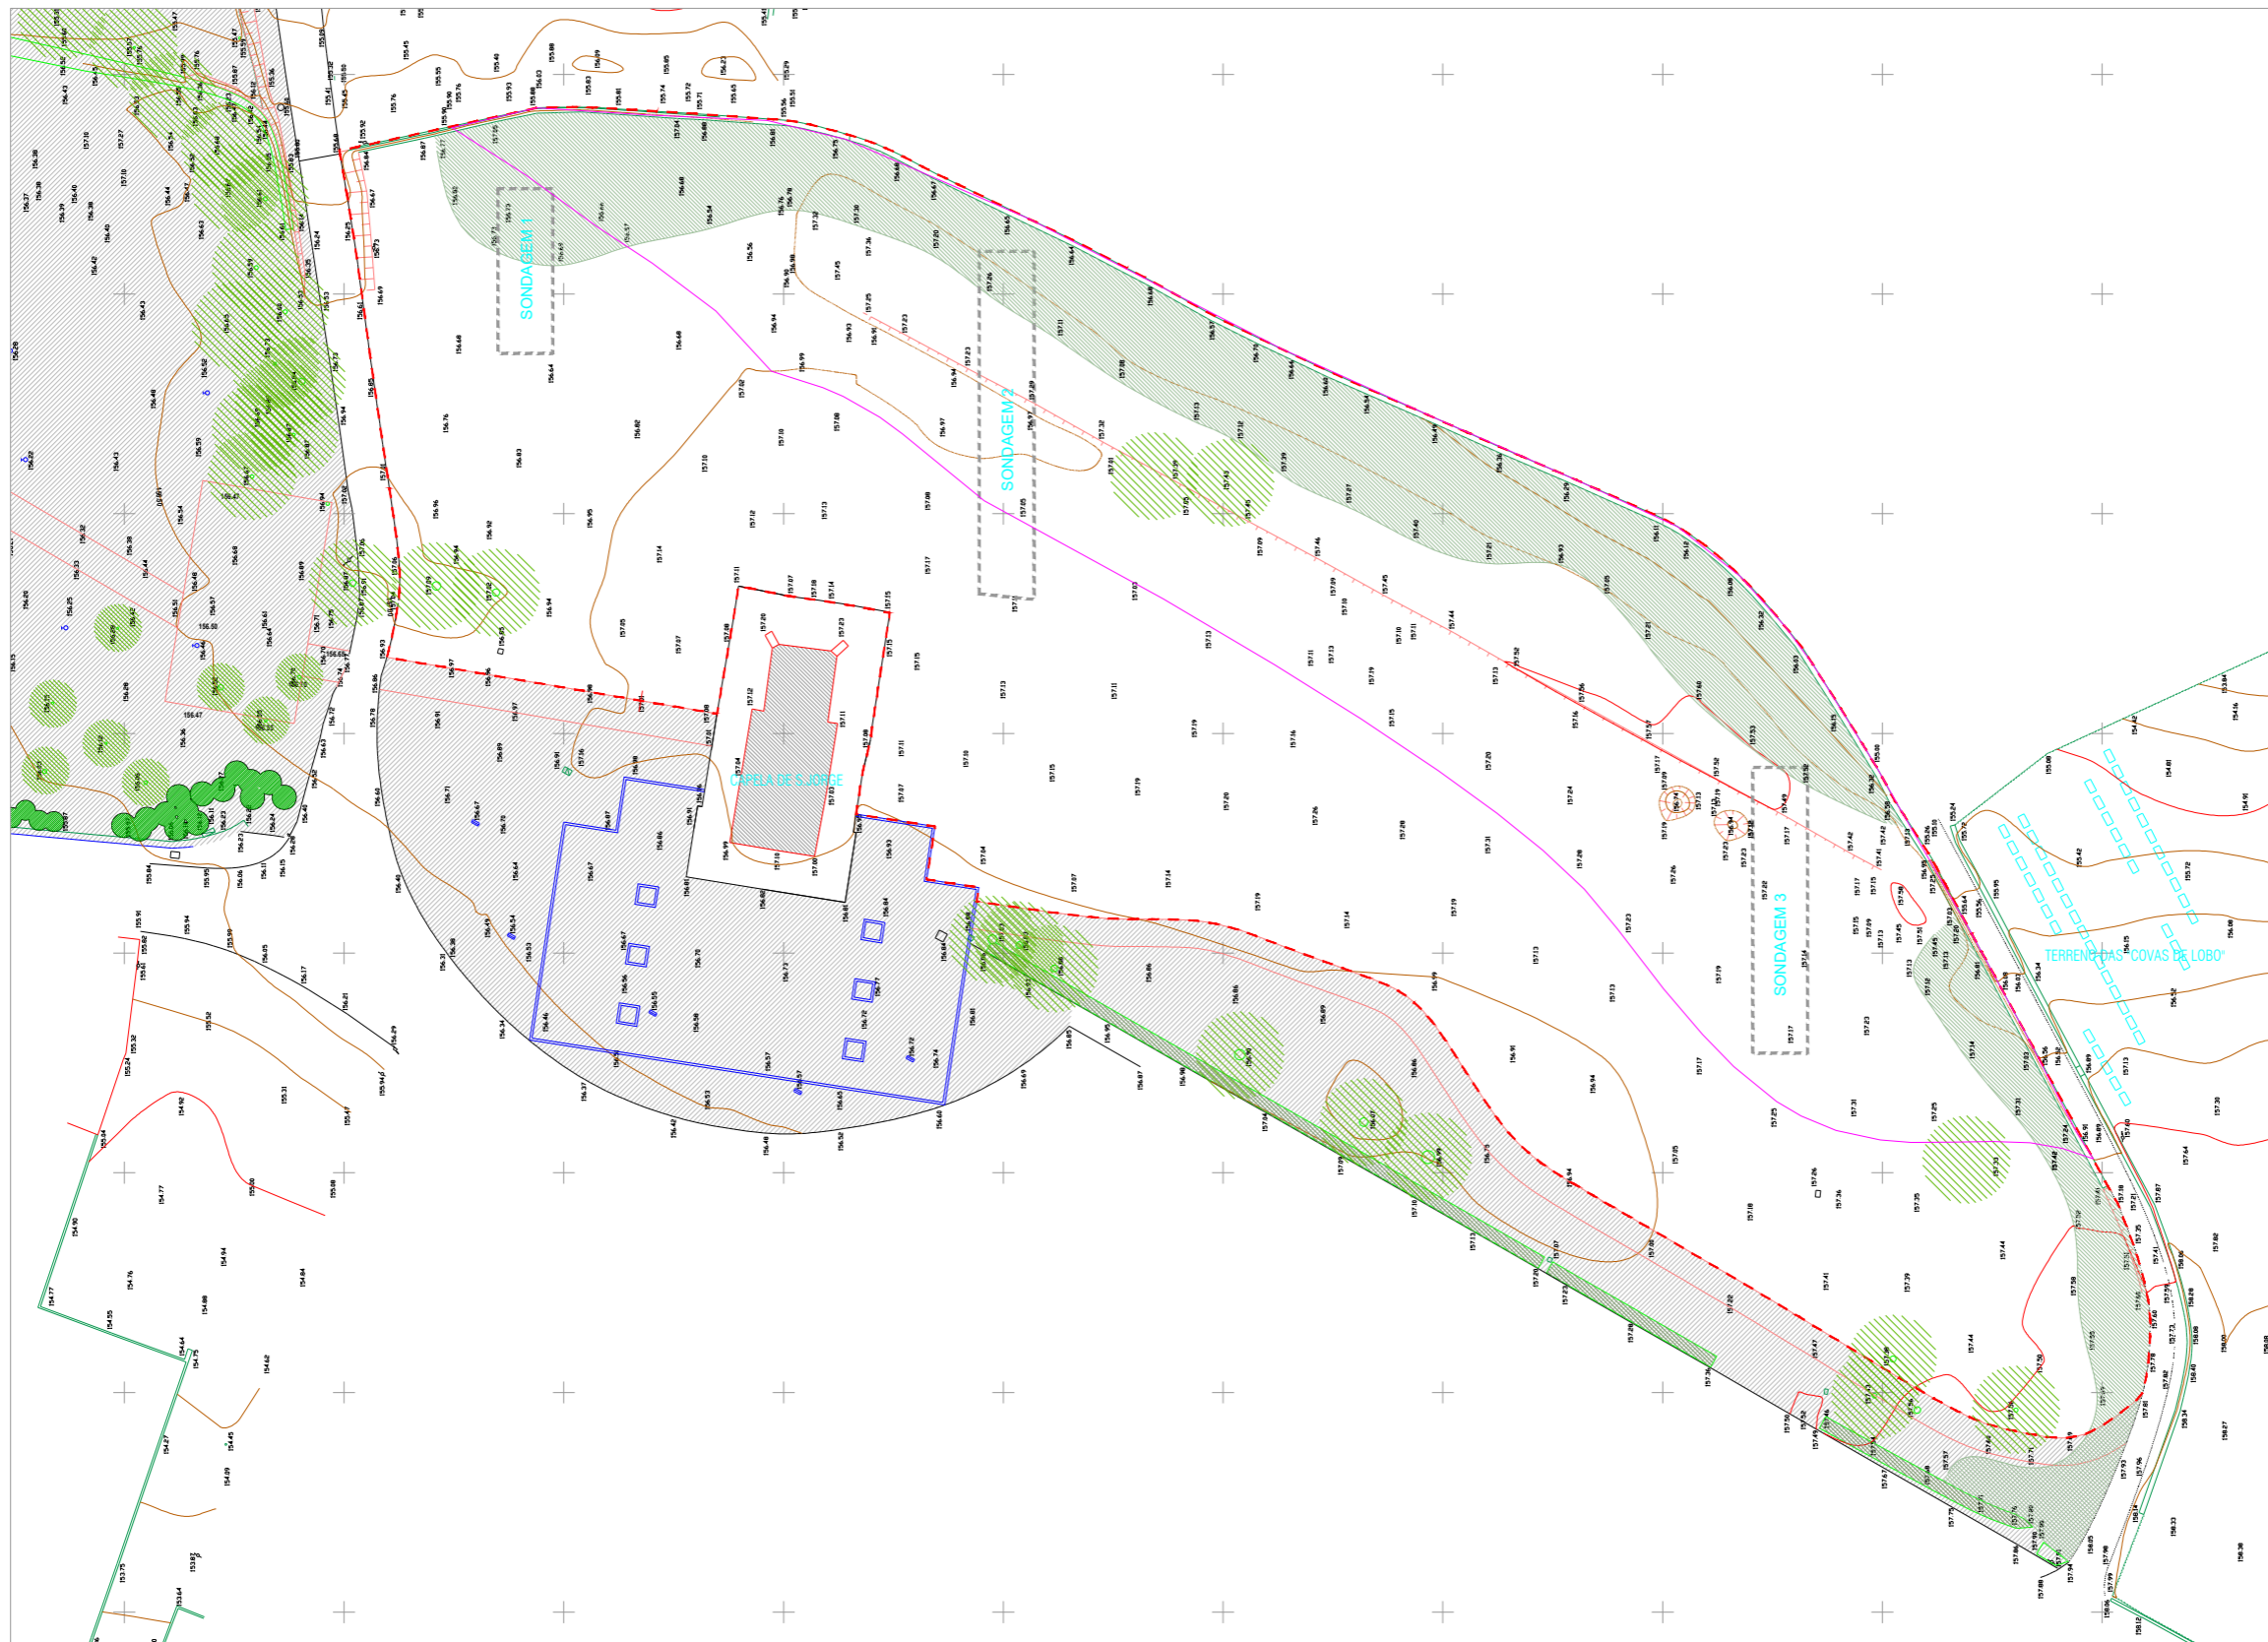

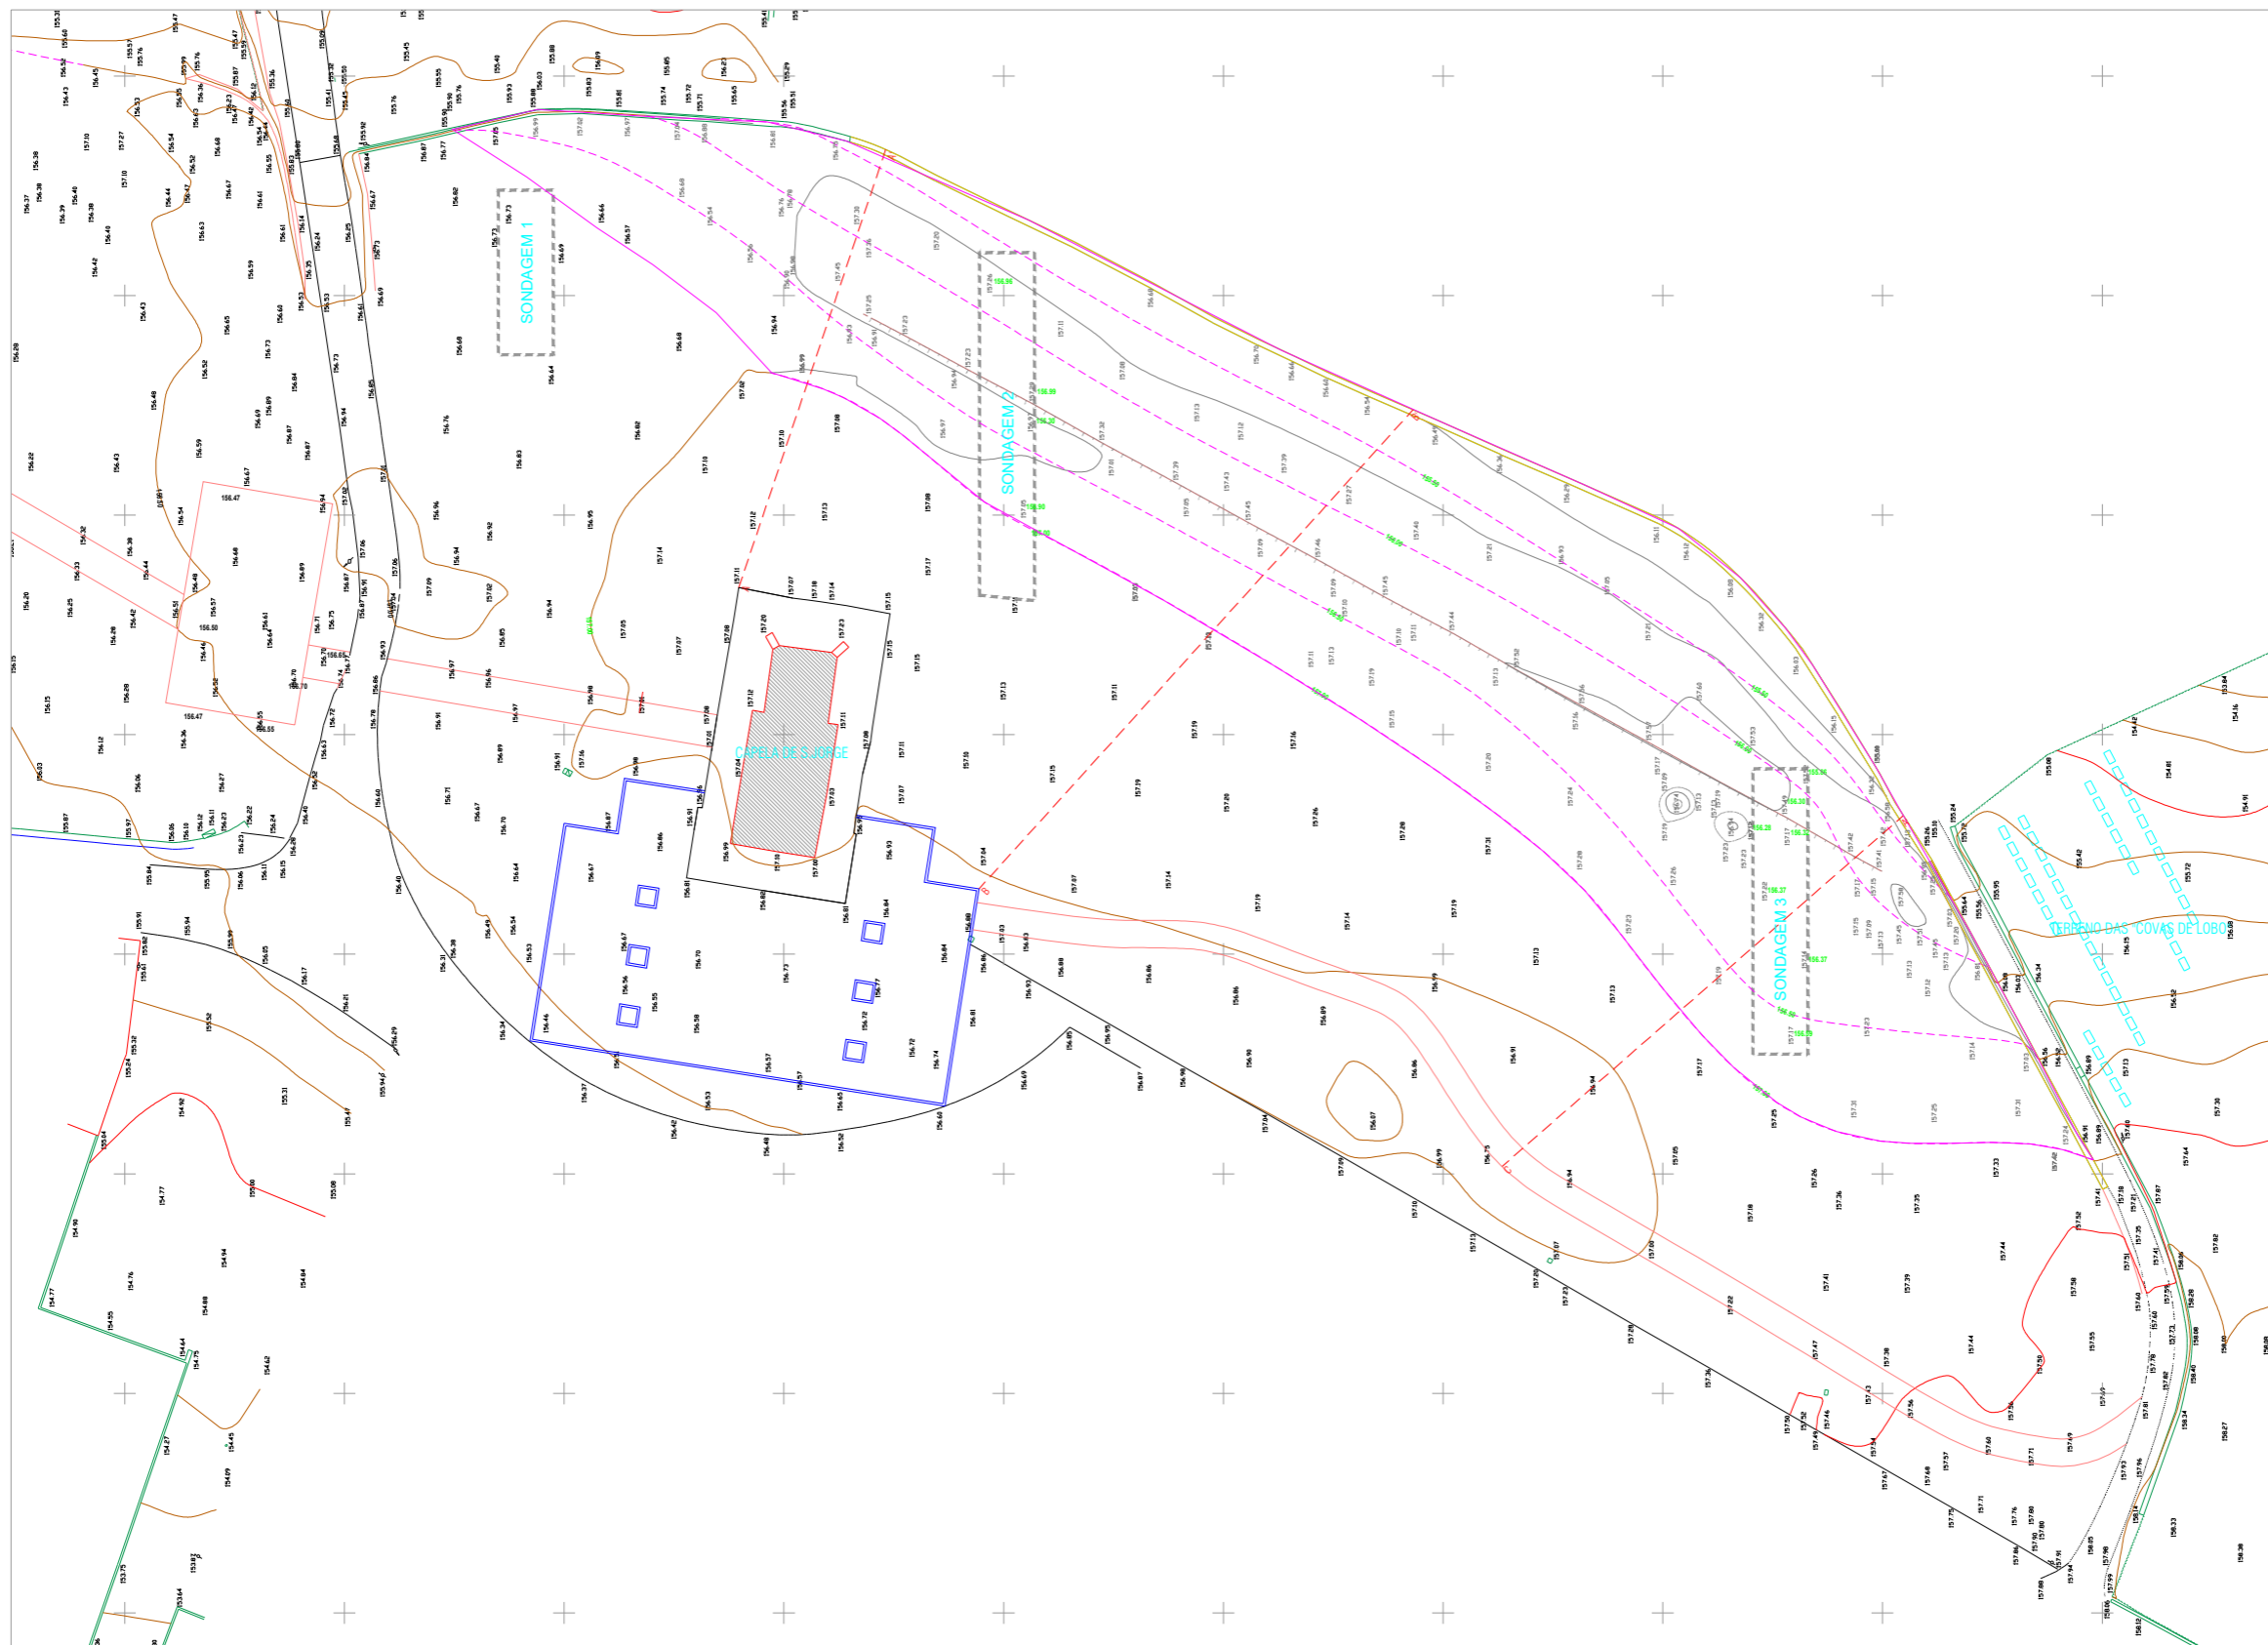



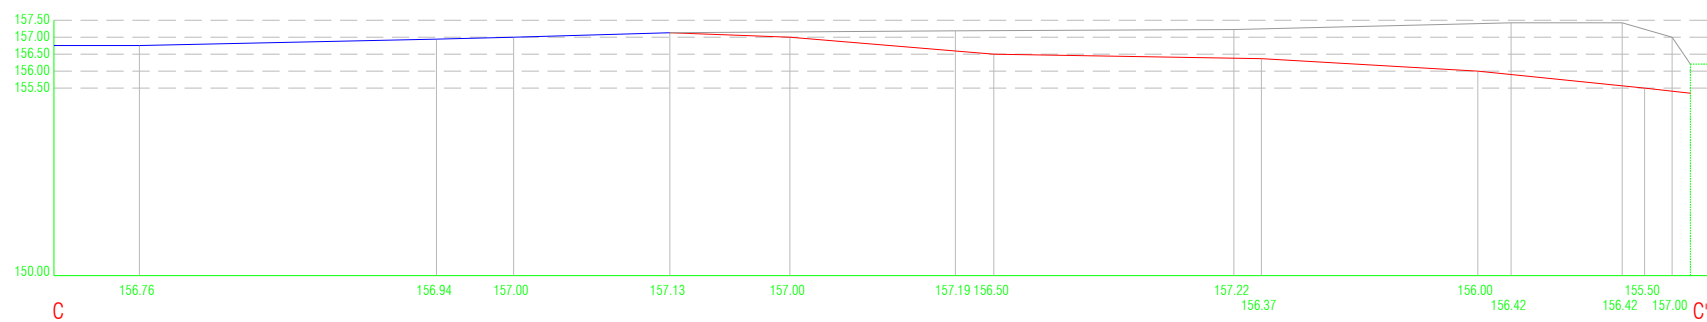
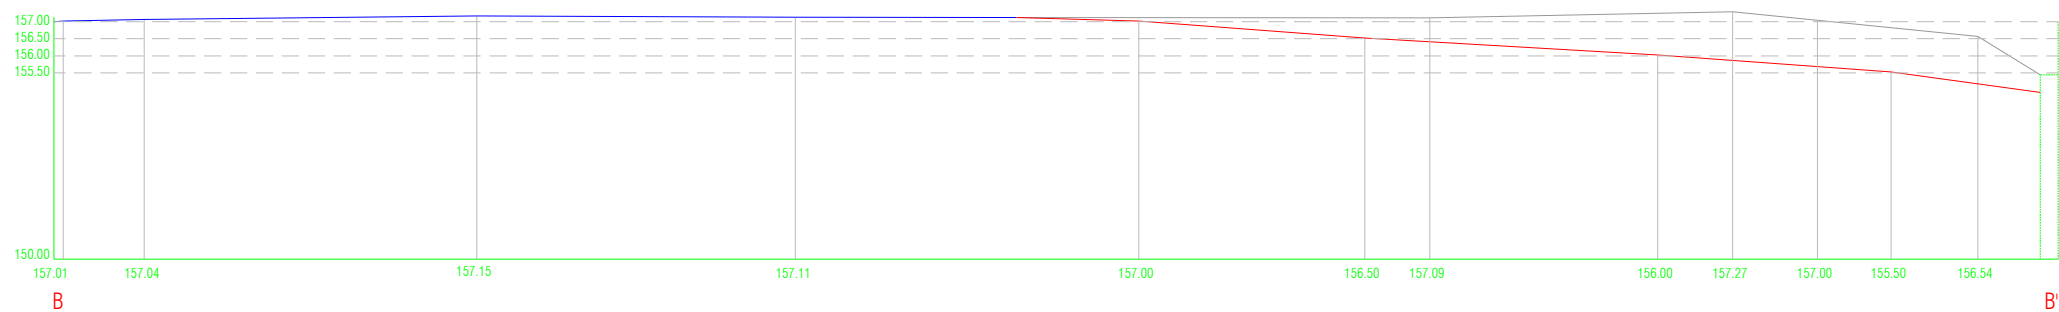
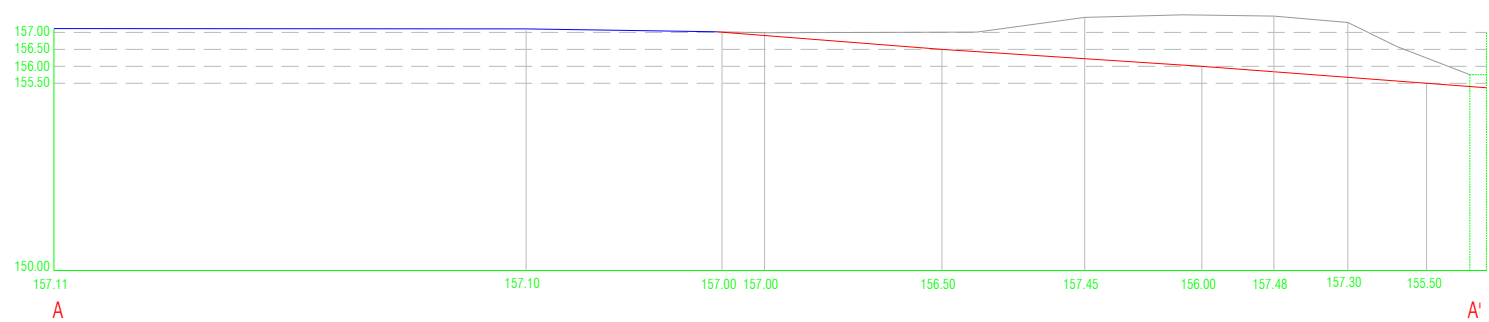
- LIMITE DA ÁREA DE INTERVENÇÃO
- ÁRVORES EM MANCHA
- SEBES
- ÁREA DE SONDAGEM ARQUEOLÓGICA
- CURVAS DE NÍVEL E COTAS DE TERRENO
- ÁREA INTERVENIONADA NA 1ª FASE DAS OBRAS DE ESPAÇOS EXTERIORES
- ÁRVORES ISOLADAS

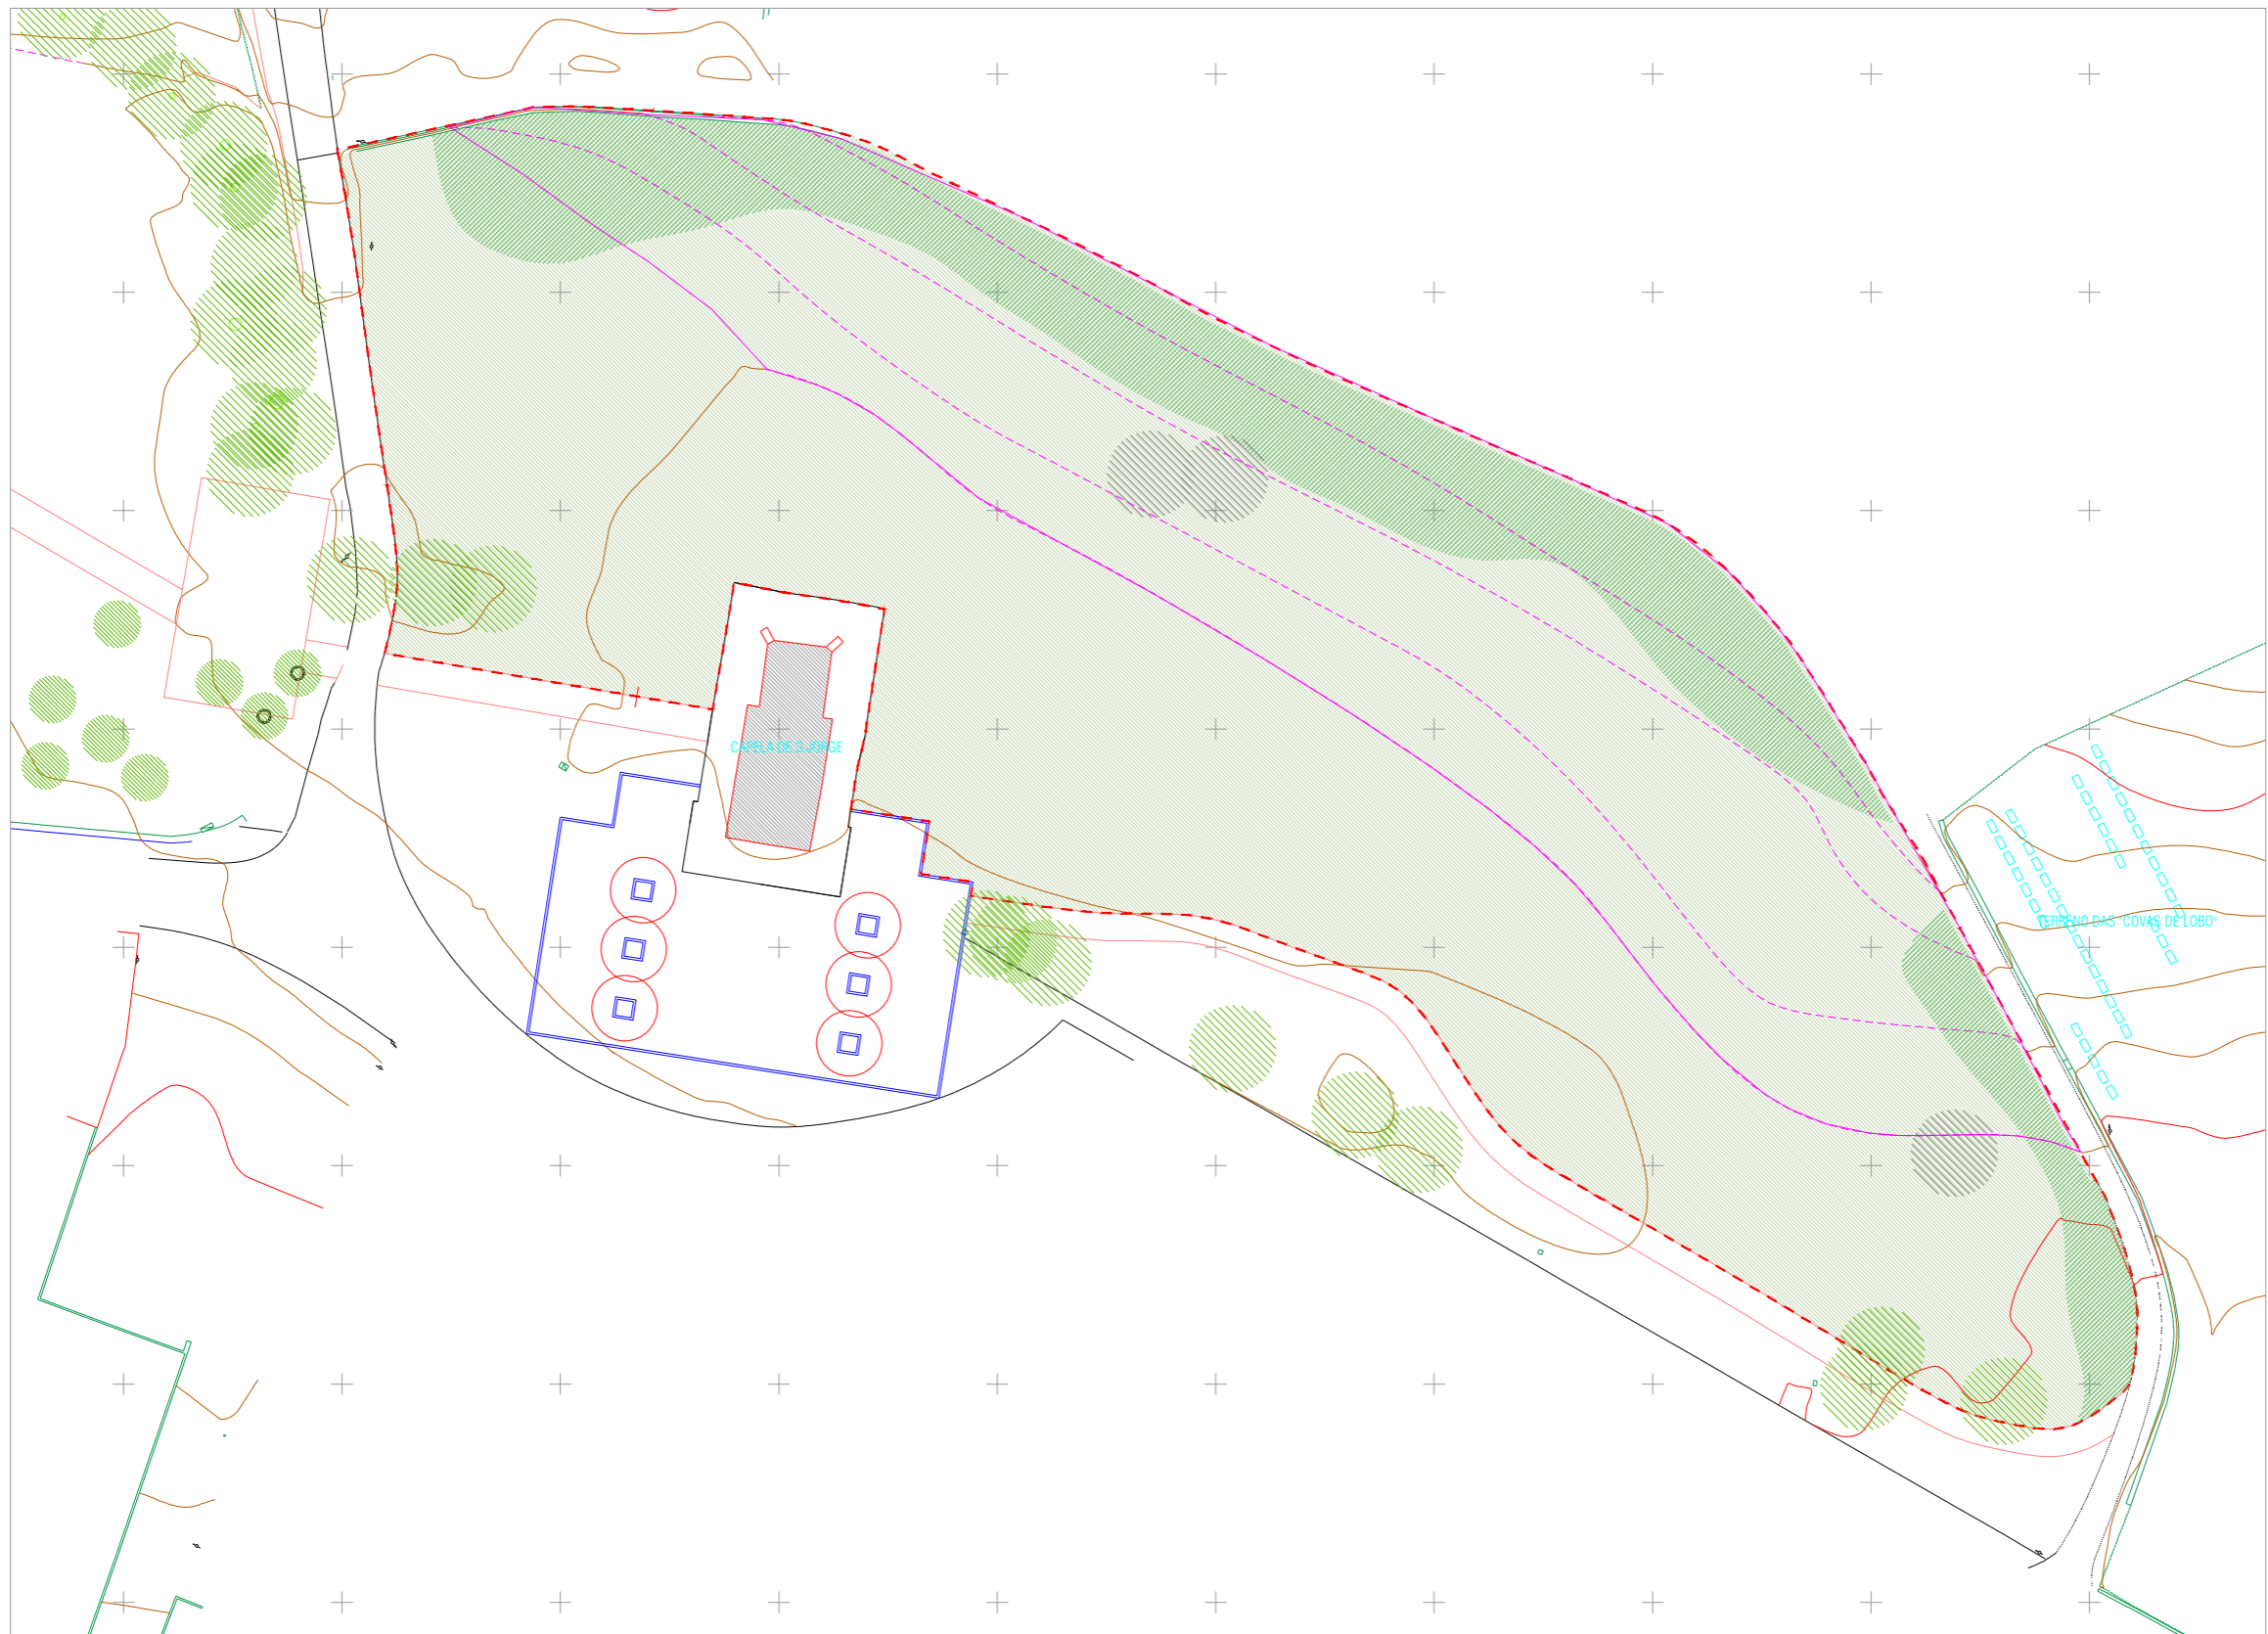

- COTAS DE PROJECTO
- COTAS DE TERRENO A MANTER
- COTAS DE TERRENO A ALTERAR
- CURVAS DE PROJECTO
- CURVAS DE TERRENO A ALTERAR
- CURVAS DE TERRENO A MANTER
- MURO EXISTENTE A DEMOLIR

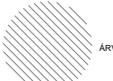

-  SEMEITEIRA DE PRADO
-  ÁRVORES EM MANCHA A REMOVER
-  ÁRVORES EXISTENTES A REMOVER
-  ÁRVORES EXISTENTES A MANTER



- PERFIL ACTUAL DO TERRENO A MANTER
- PERFIL ACTUAL DO TERRENO A ALTERAR
- PERFIL DE PROJECTO

LUÍSA BORRALHO - INÊS OLIVEIRA Arquitectura Paisagista

Av. Infante Santo, nº69 - 10º 1350-177 Lisboa

REQUERENTE
FUNDAÇÃO BATALHA DE ALJUBARROTA

TERREIRO DA BATALHA - S.JORGE


REPOSIÇÃO DA ENVOLVENTE DA CAPELA DE S. JORGE
PROJECTO DE ESPAÇOS EXTERIORES

PROJECTO DE EXECUÇÃO ABRIL 2009

PERFIS

ESC. 1/200

DES. N. 04

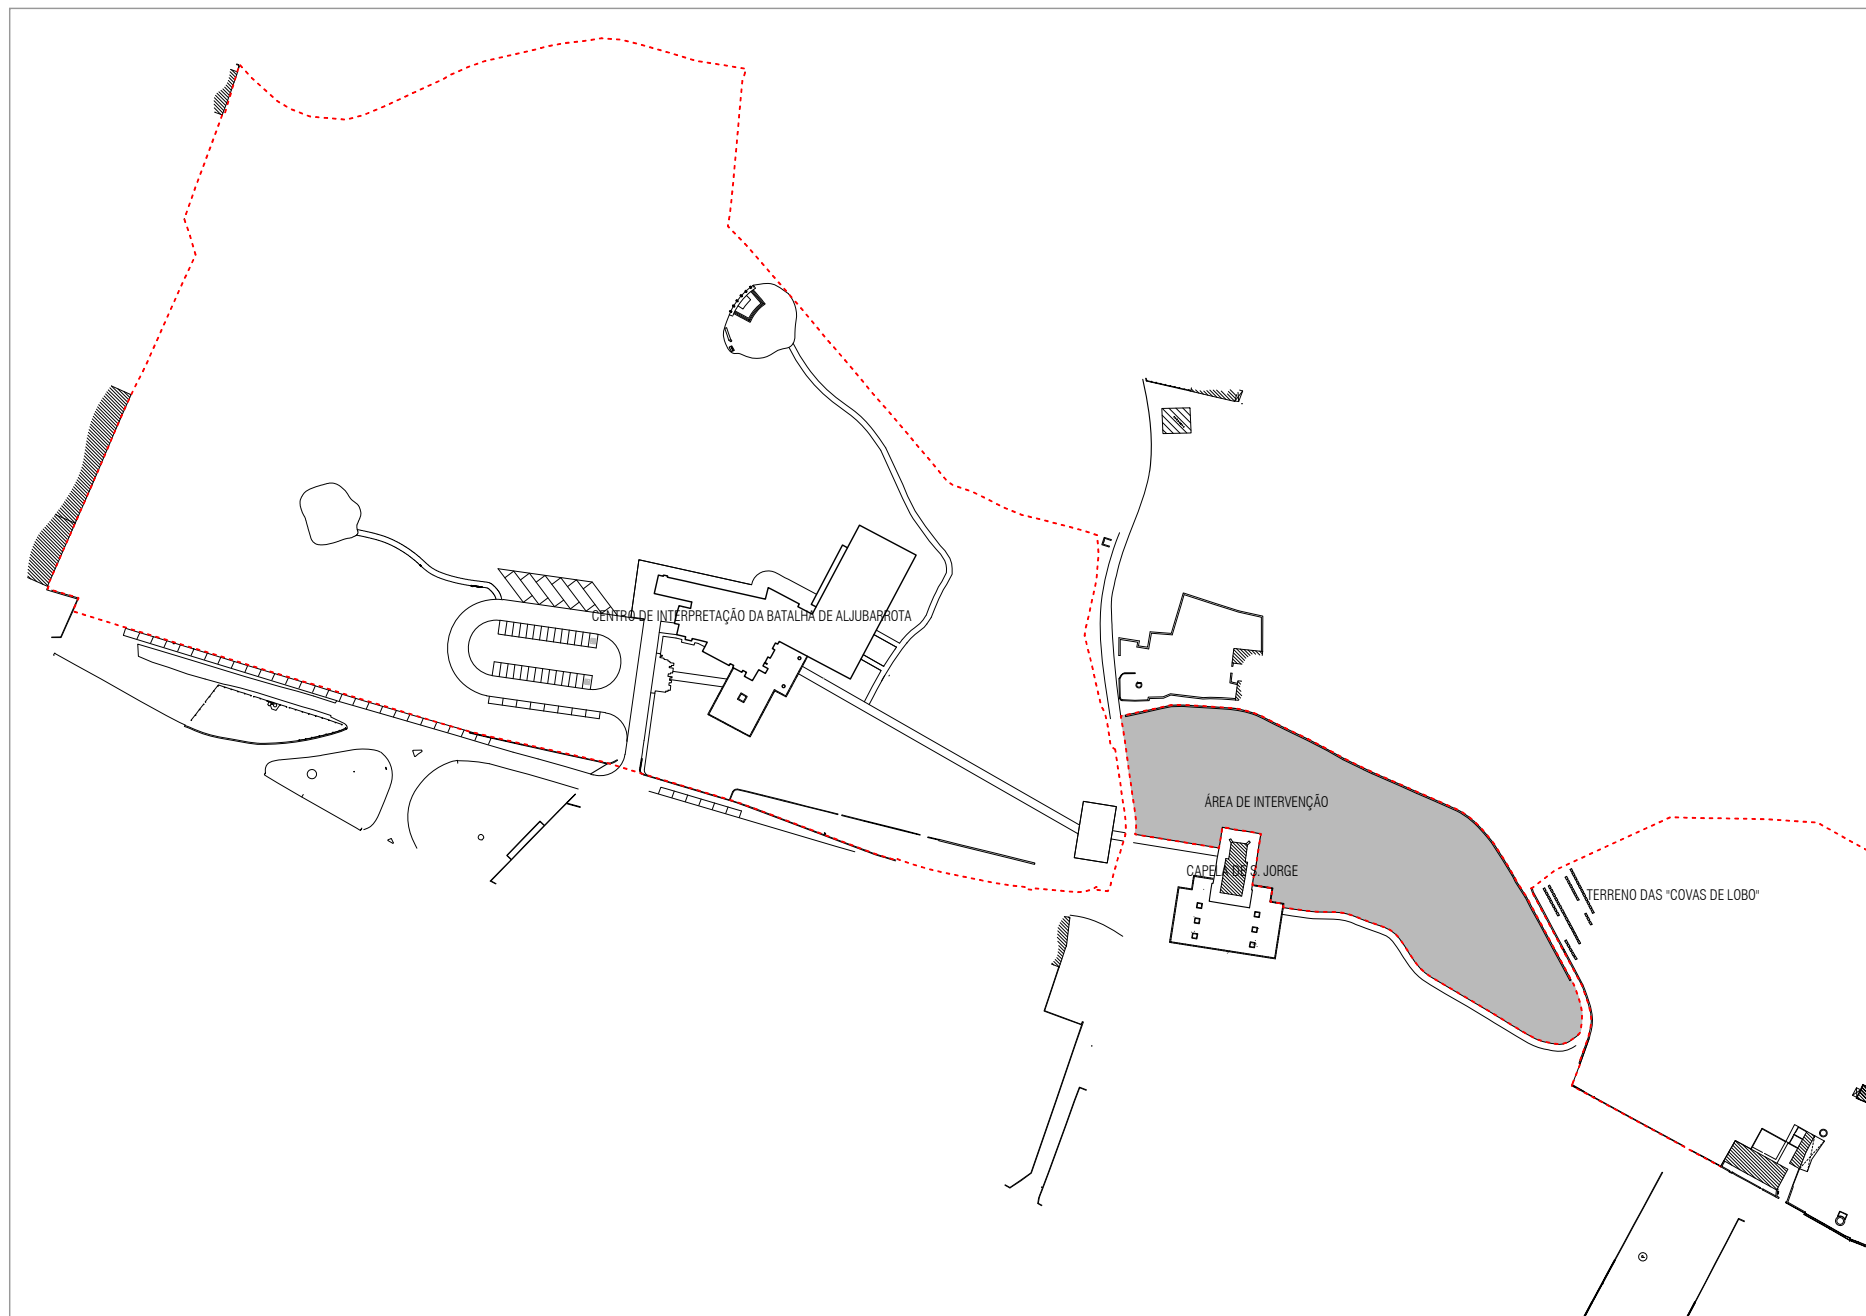

LUÍSA BORRALHO - INÉS OLIVEIRA - Arquitectura Paisagista

Av. Infante Santo, nº69 - 10º 1350-177 Lisboa

REQUERENTE
FUNDAÇÃO BATALHA DE ALJUBARROTA

TERREIRO DA BATALHA - S. JORGE



REPOSIÇÃO DA ENVOLVENTE DA CAPELA DE S. JORGE
PROJECTO DE ESPAÇOS EXTERIORES

PROJECTO DE EXECUÇÃO ABRIL 2009

LOCALIZAÇÃO DA ÁREA DE INTERVENÇÃO

ESC. 1/2000

DES. N. **00**

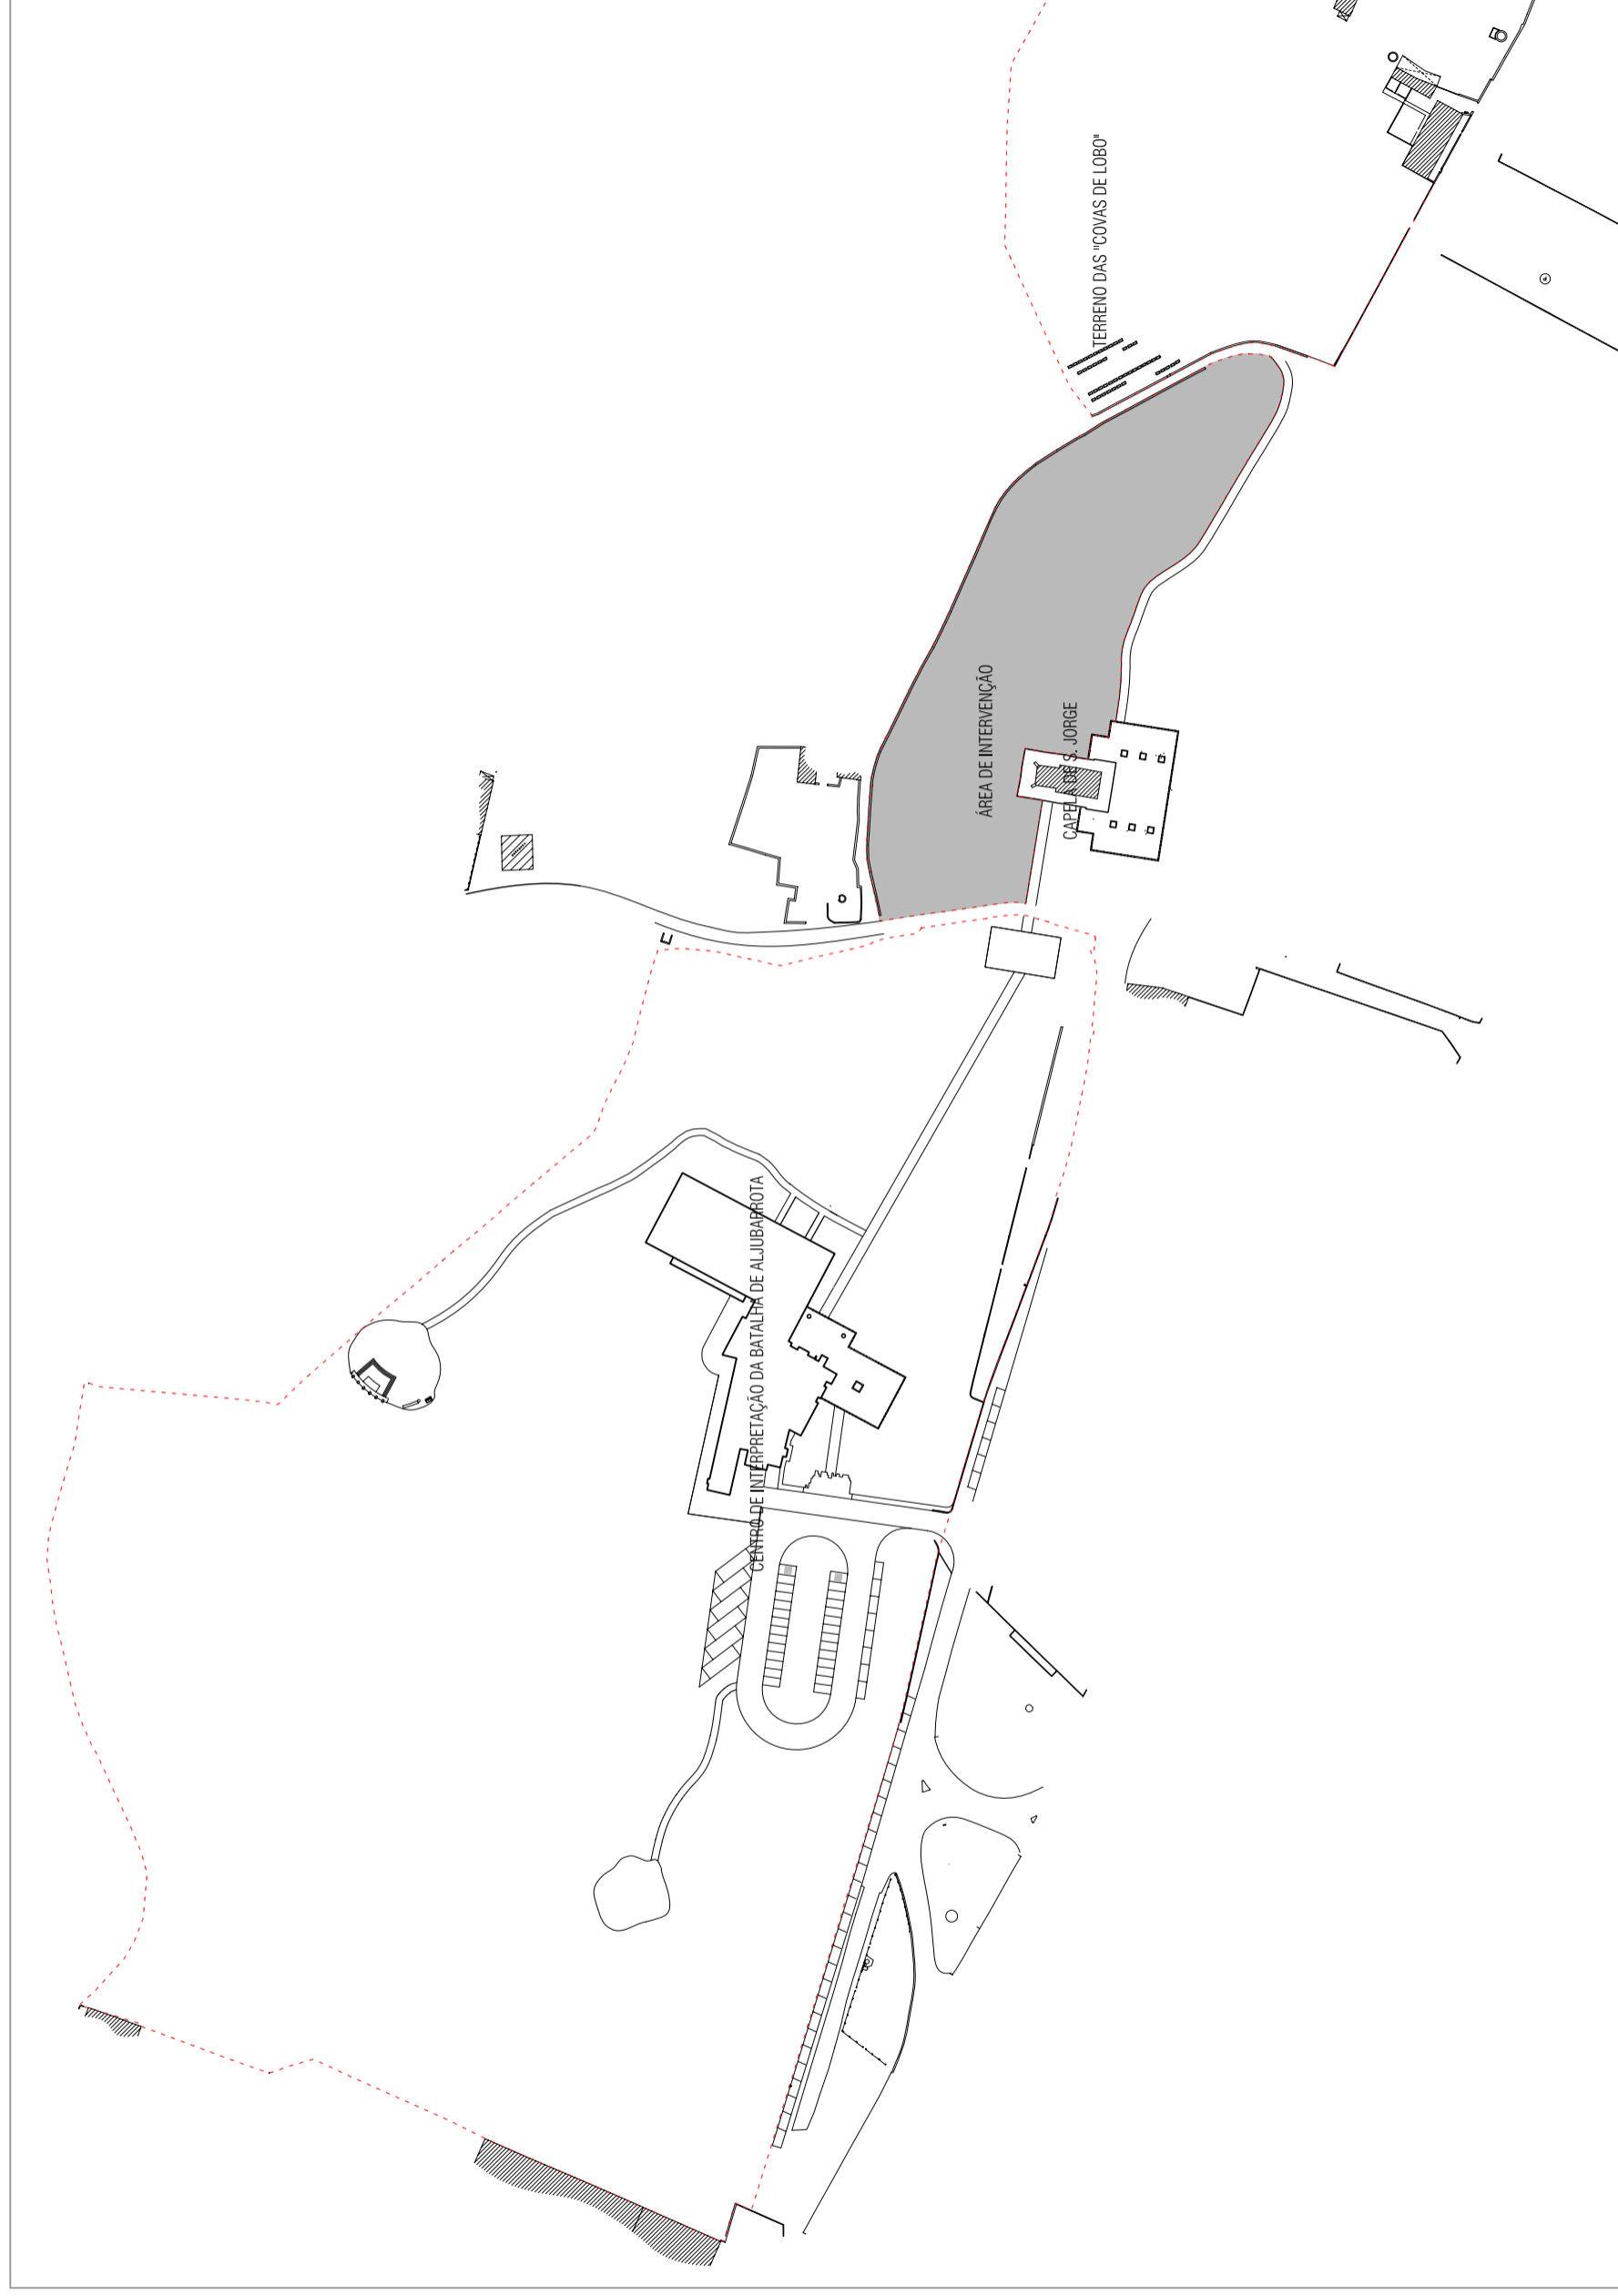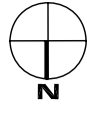

LUIZA BORRALHO - INÉS OLIVEIRA - Arquitectura Paisagista

Av. Infante Santo, nº69 - 10º 1350-177 Lisboa

REQUERENTE

FUNDAÇÃO BATALHA DE ALJUBARROTA

TERREIRO DA BATALHA - S.JORGE

REPOSIÇÃO DA ENVOLVENTE DA CAPELA DE S.JORGE
PROJECTO DE ESPAÇOS EXTERIORES

PROJECTO DE EXECUÇÃO


ABRIL 2009








LOCALIZAÇÃO DA ÁREA DE INTERVENÇÃO



ESC. 1/2000

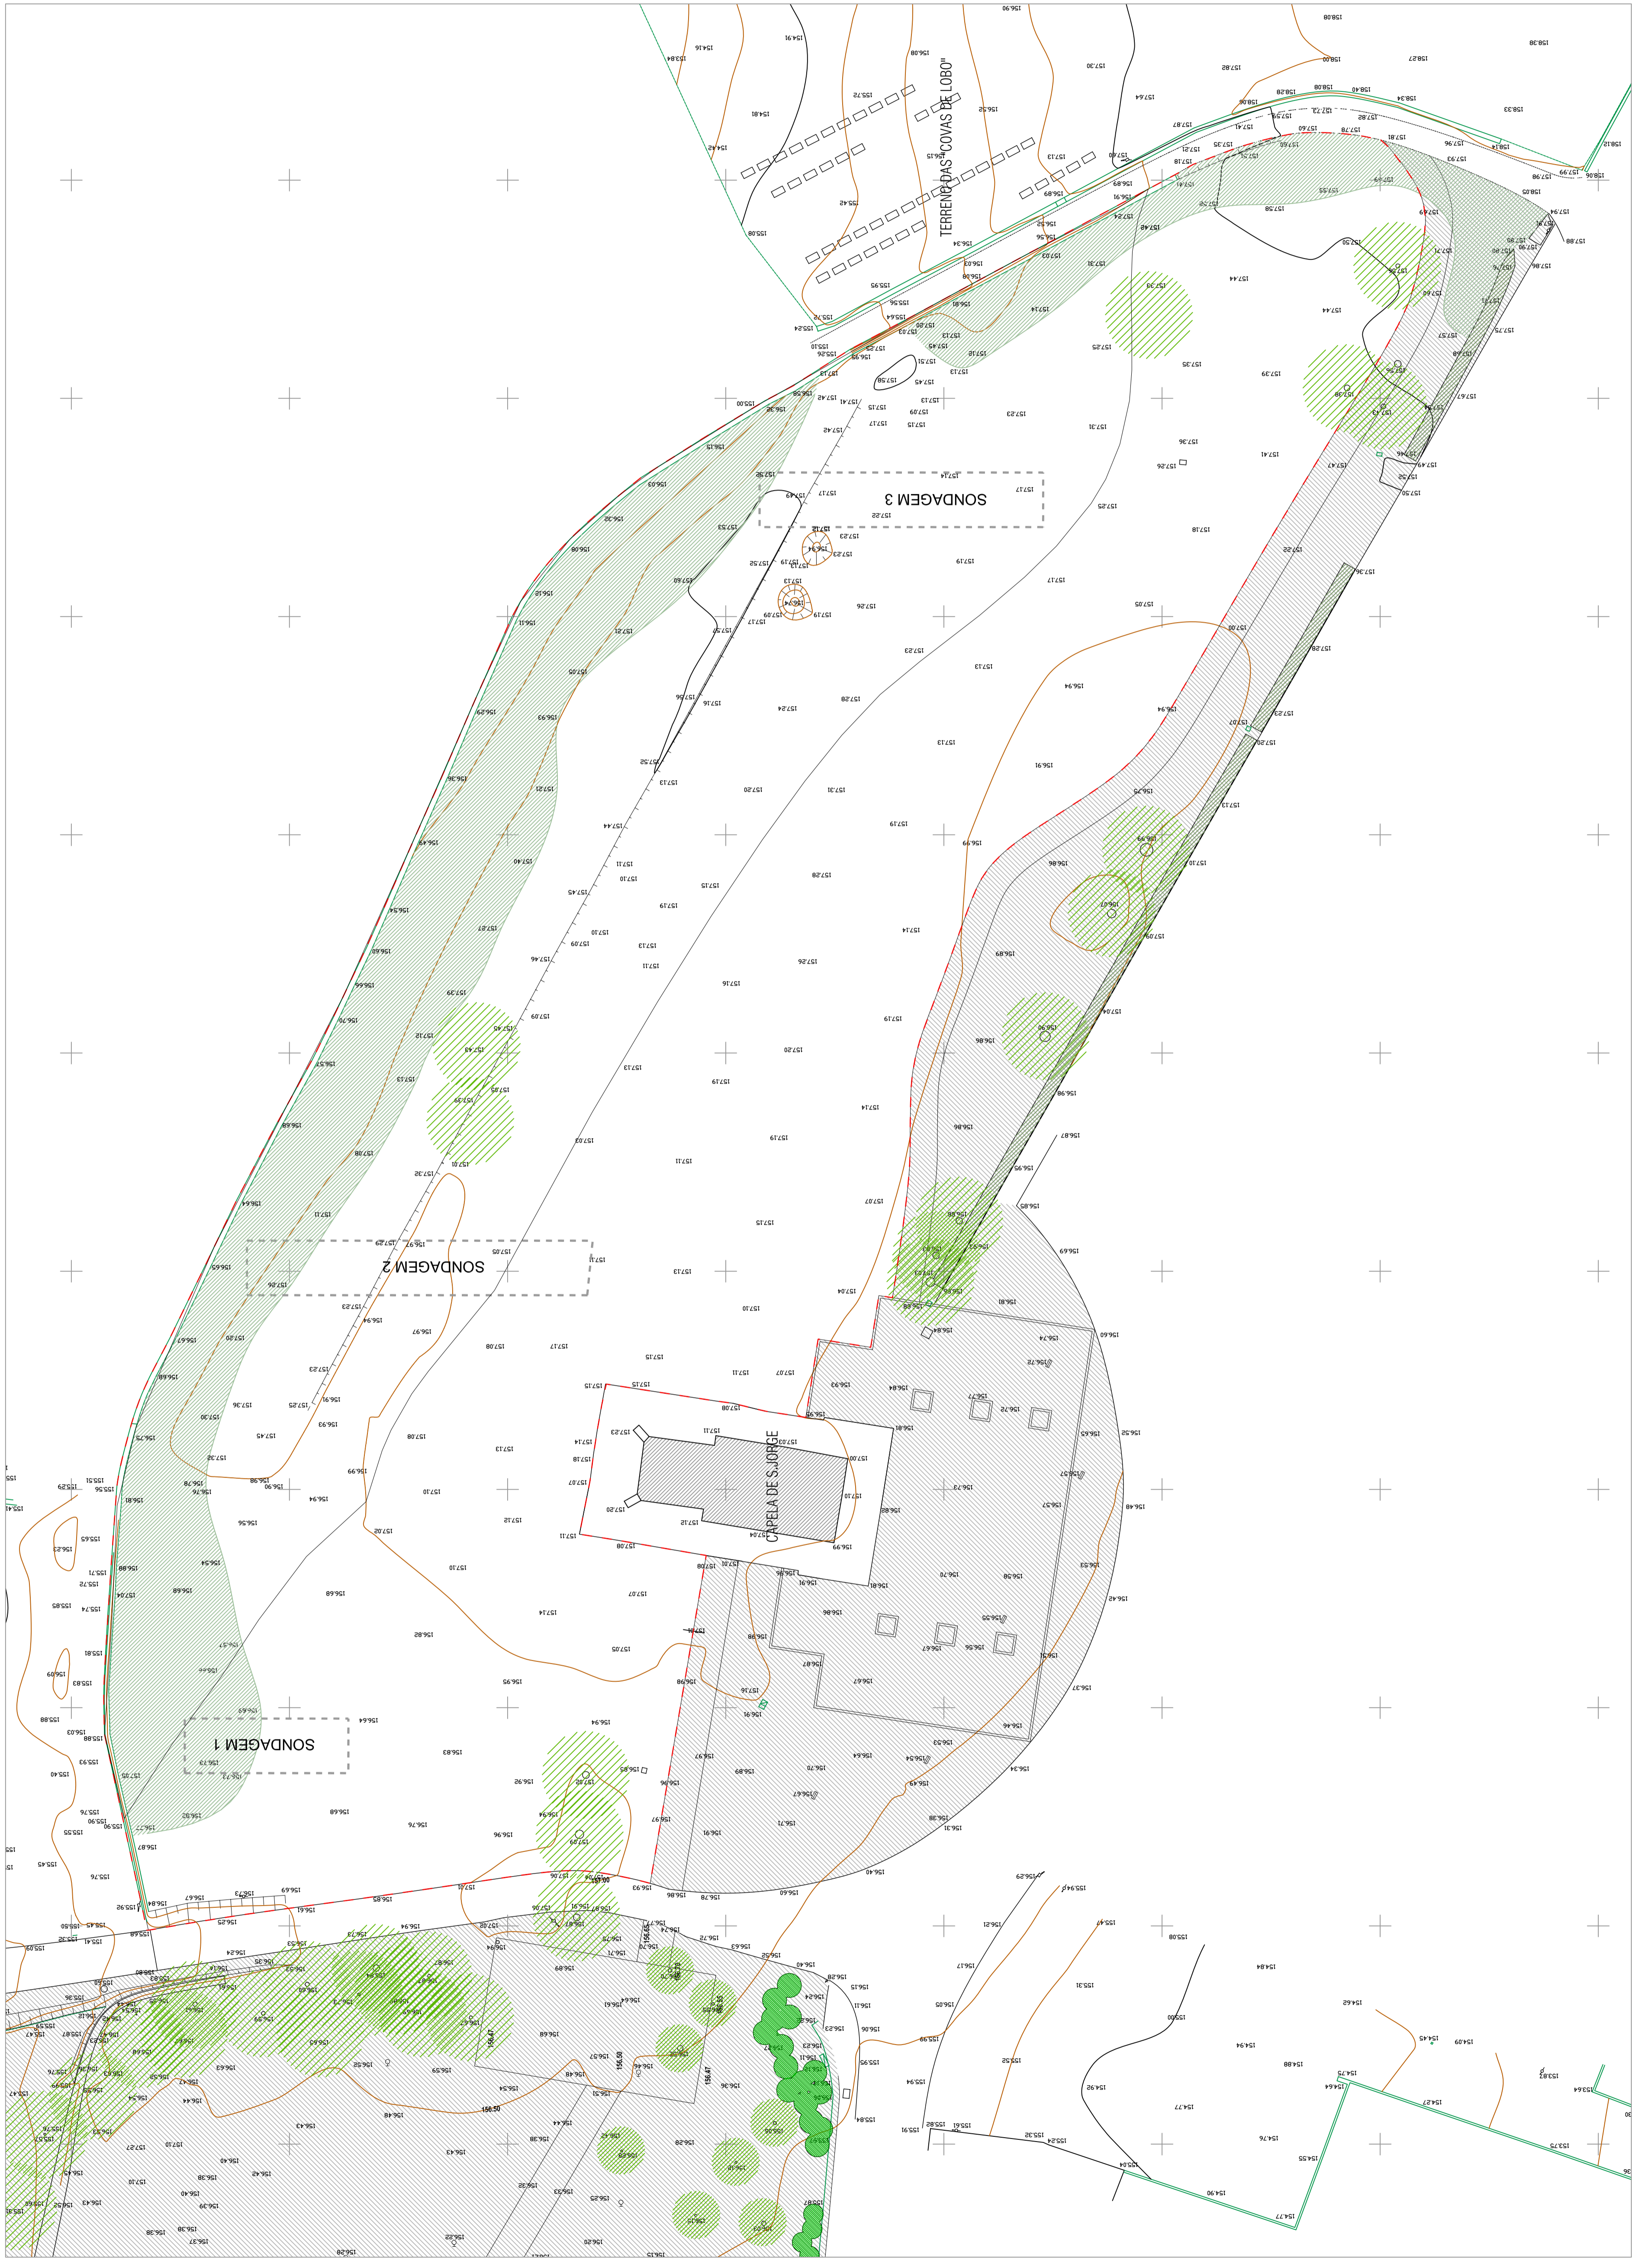DES. N.

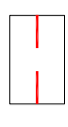
00

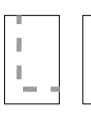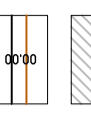

-  LIMITE DA ÁREA DE INTERVENÇÃO
-  ÁRVORES EM MARCHA
-  SEBES
-  ÁREA DE SONDAÇÃO ARQUEOLÓGICA
-  CURVAS DE NÍVEL E COTAS DE TERRENO
-  ÁREA INTERVENÇÃO NA PLATAFORMA DAS OBRAS DE ESPAÇOS EXTERIORES
-  ÁRVORES ISOLADAS

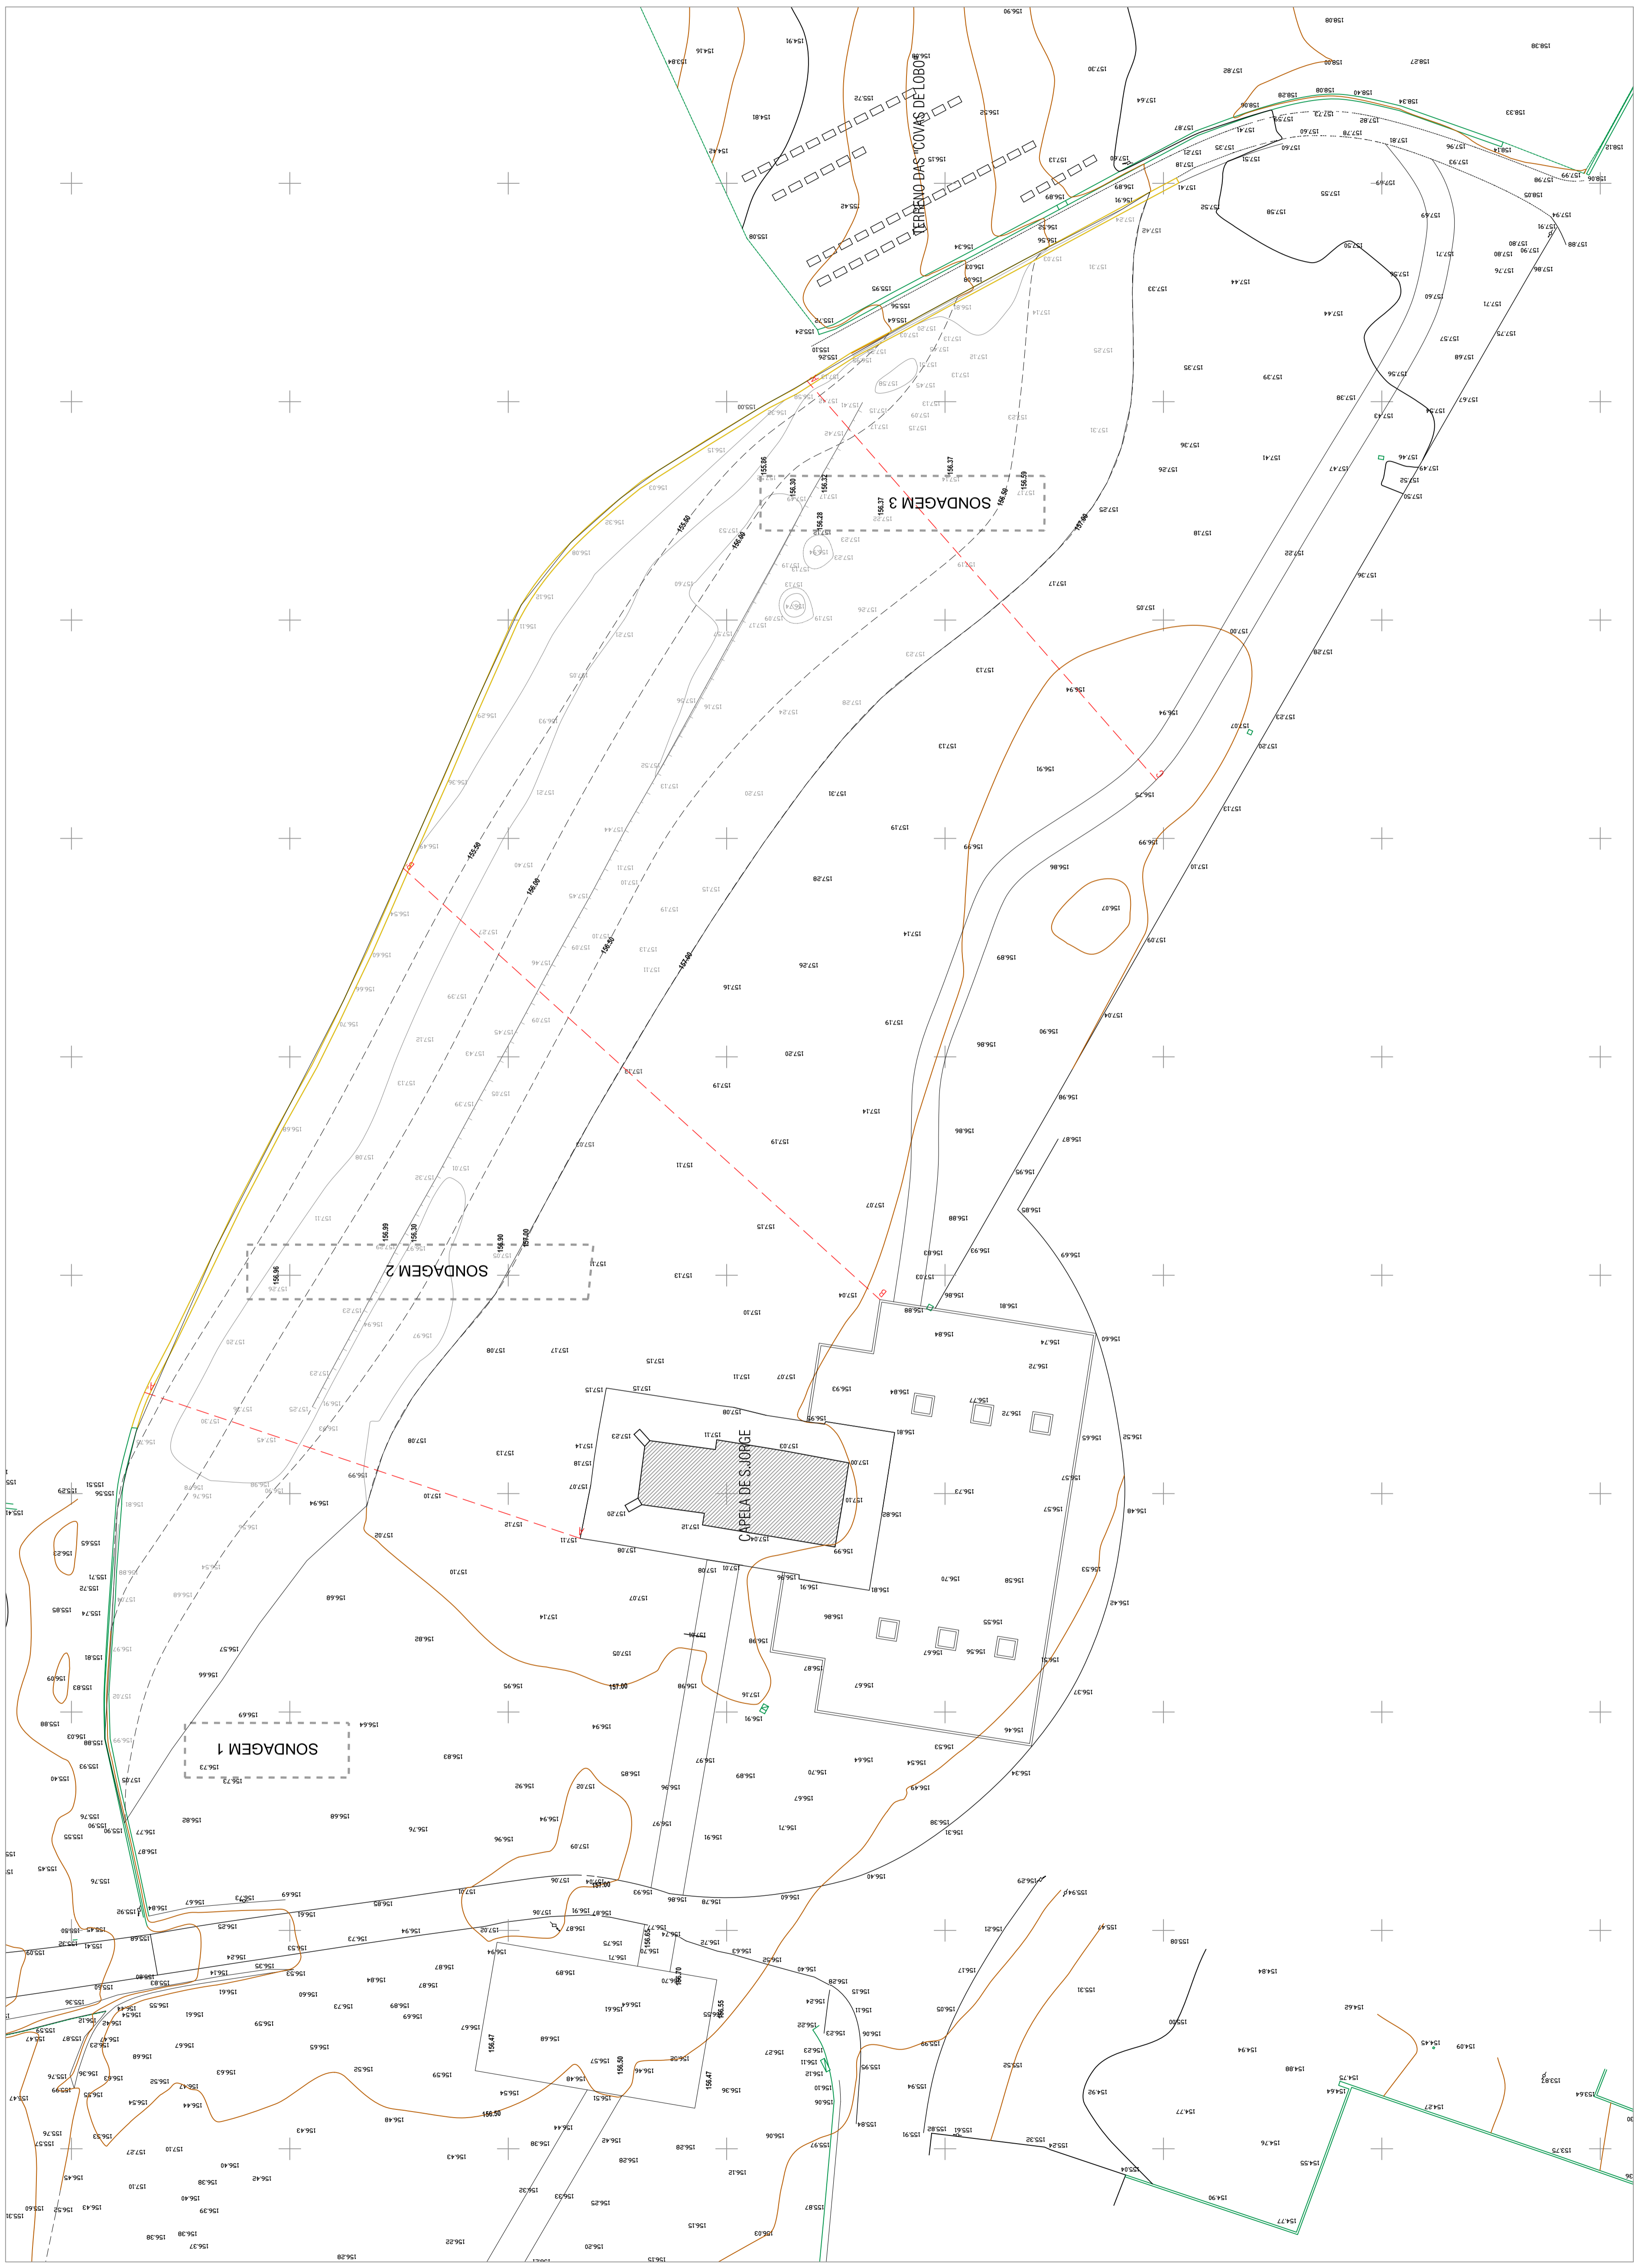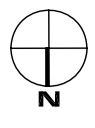

	COTAS DE PROJECTO
	COTAS DE TERRENO A MANTER
	COTAS DE TERRENO A ALTERAR
	CURVAS DE PROJECTO
	CURVAS DE TERRENO A ALTERAR
	CURVAS DE TERRENO A MANTER
	MURO EXISTENTE A DEMOLIR

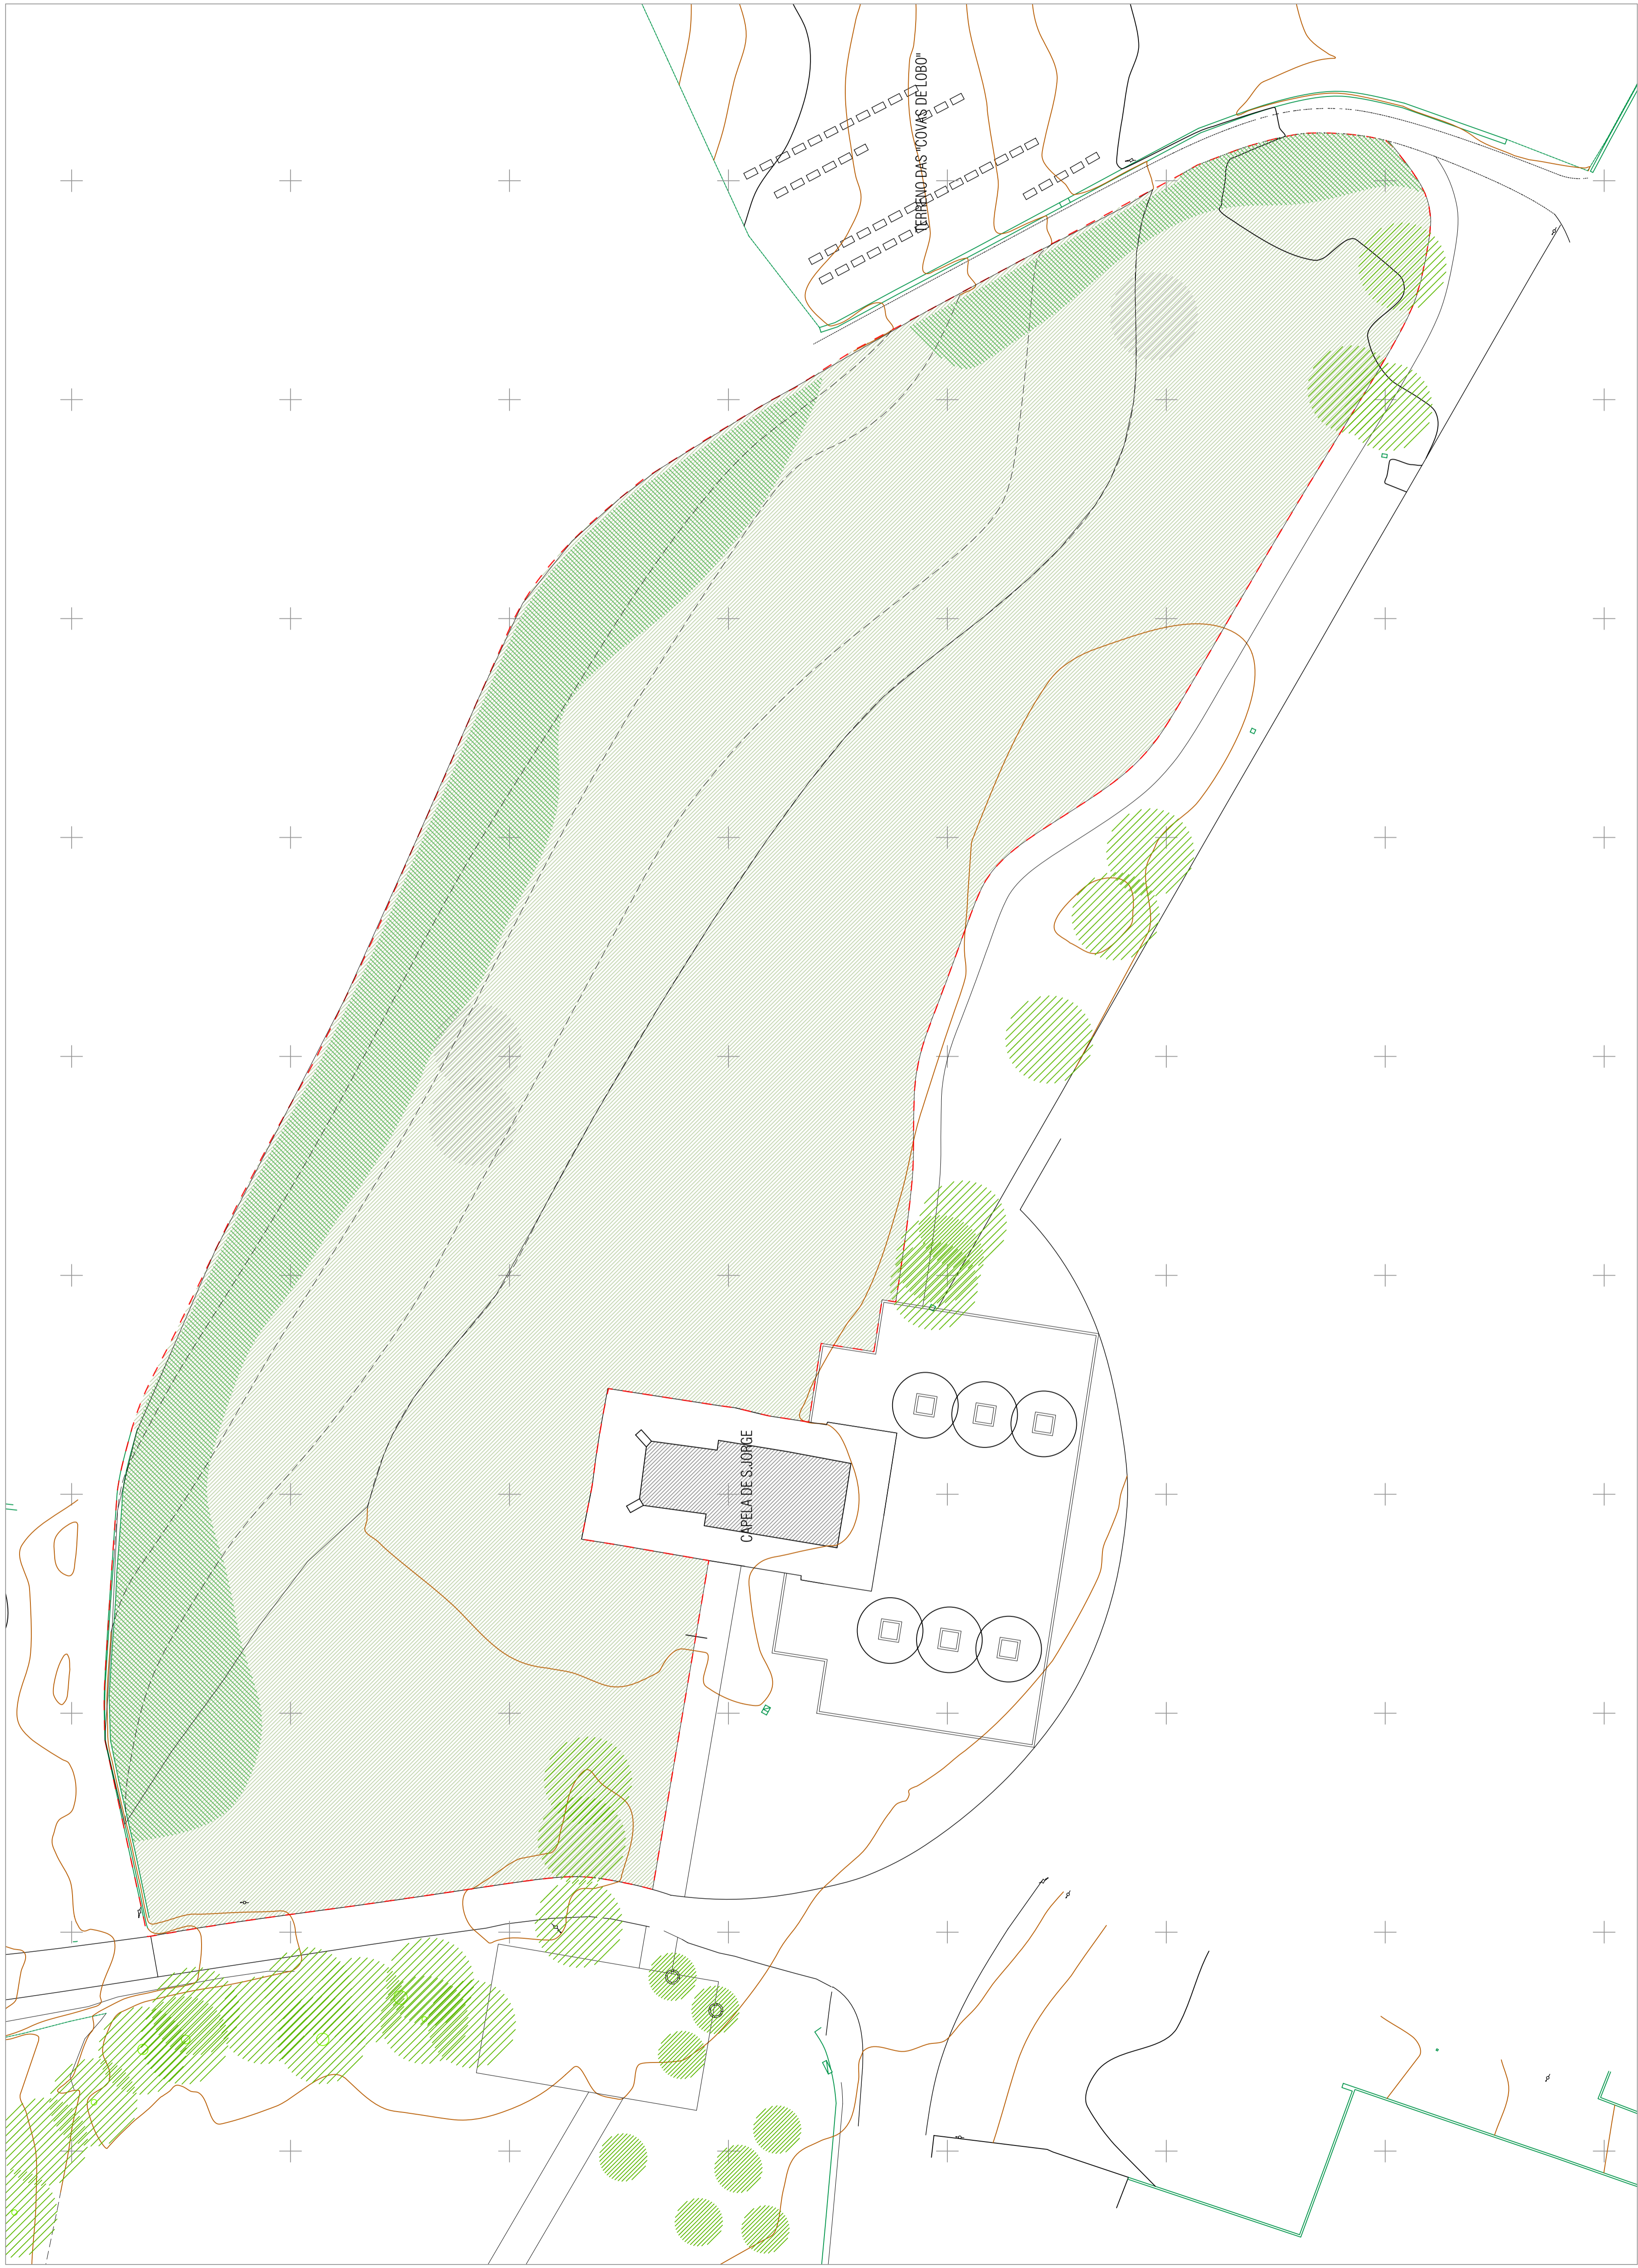

- SEMENTEIRA DE PRADO
- ARVORES EM MANCHA A REMOVER
- ARVORES EXISTENTES A REMOVER
- ARVORES EXISTENTES A MANTER