

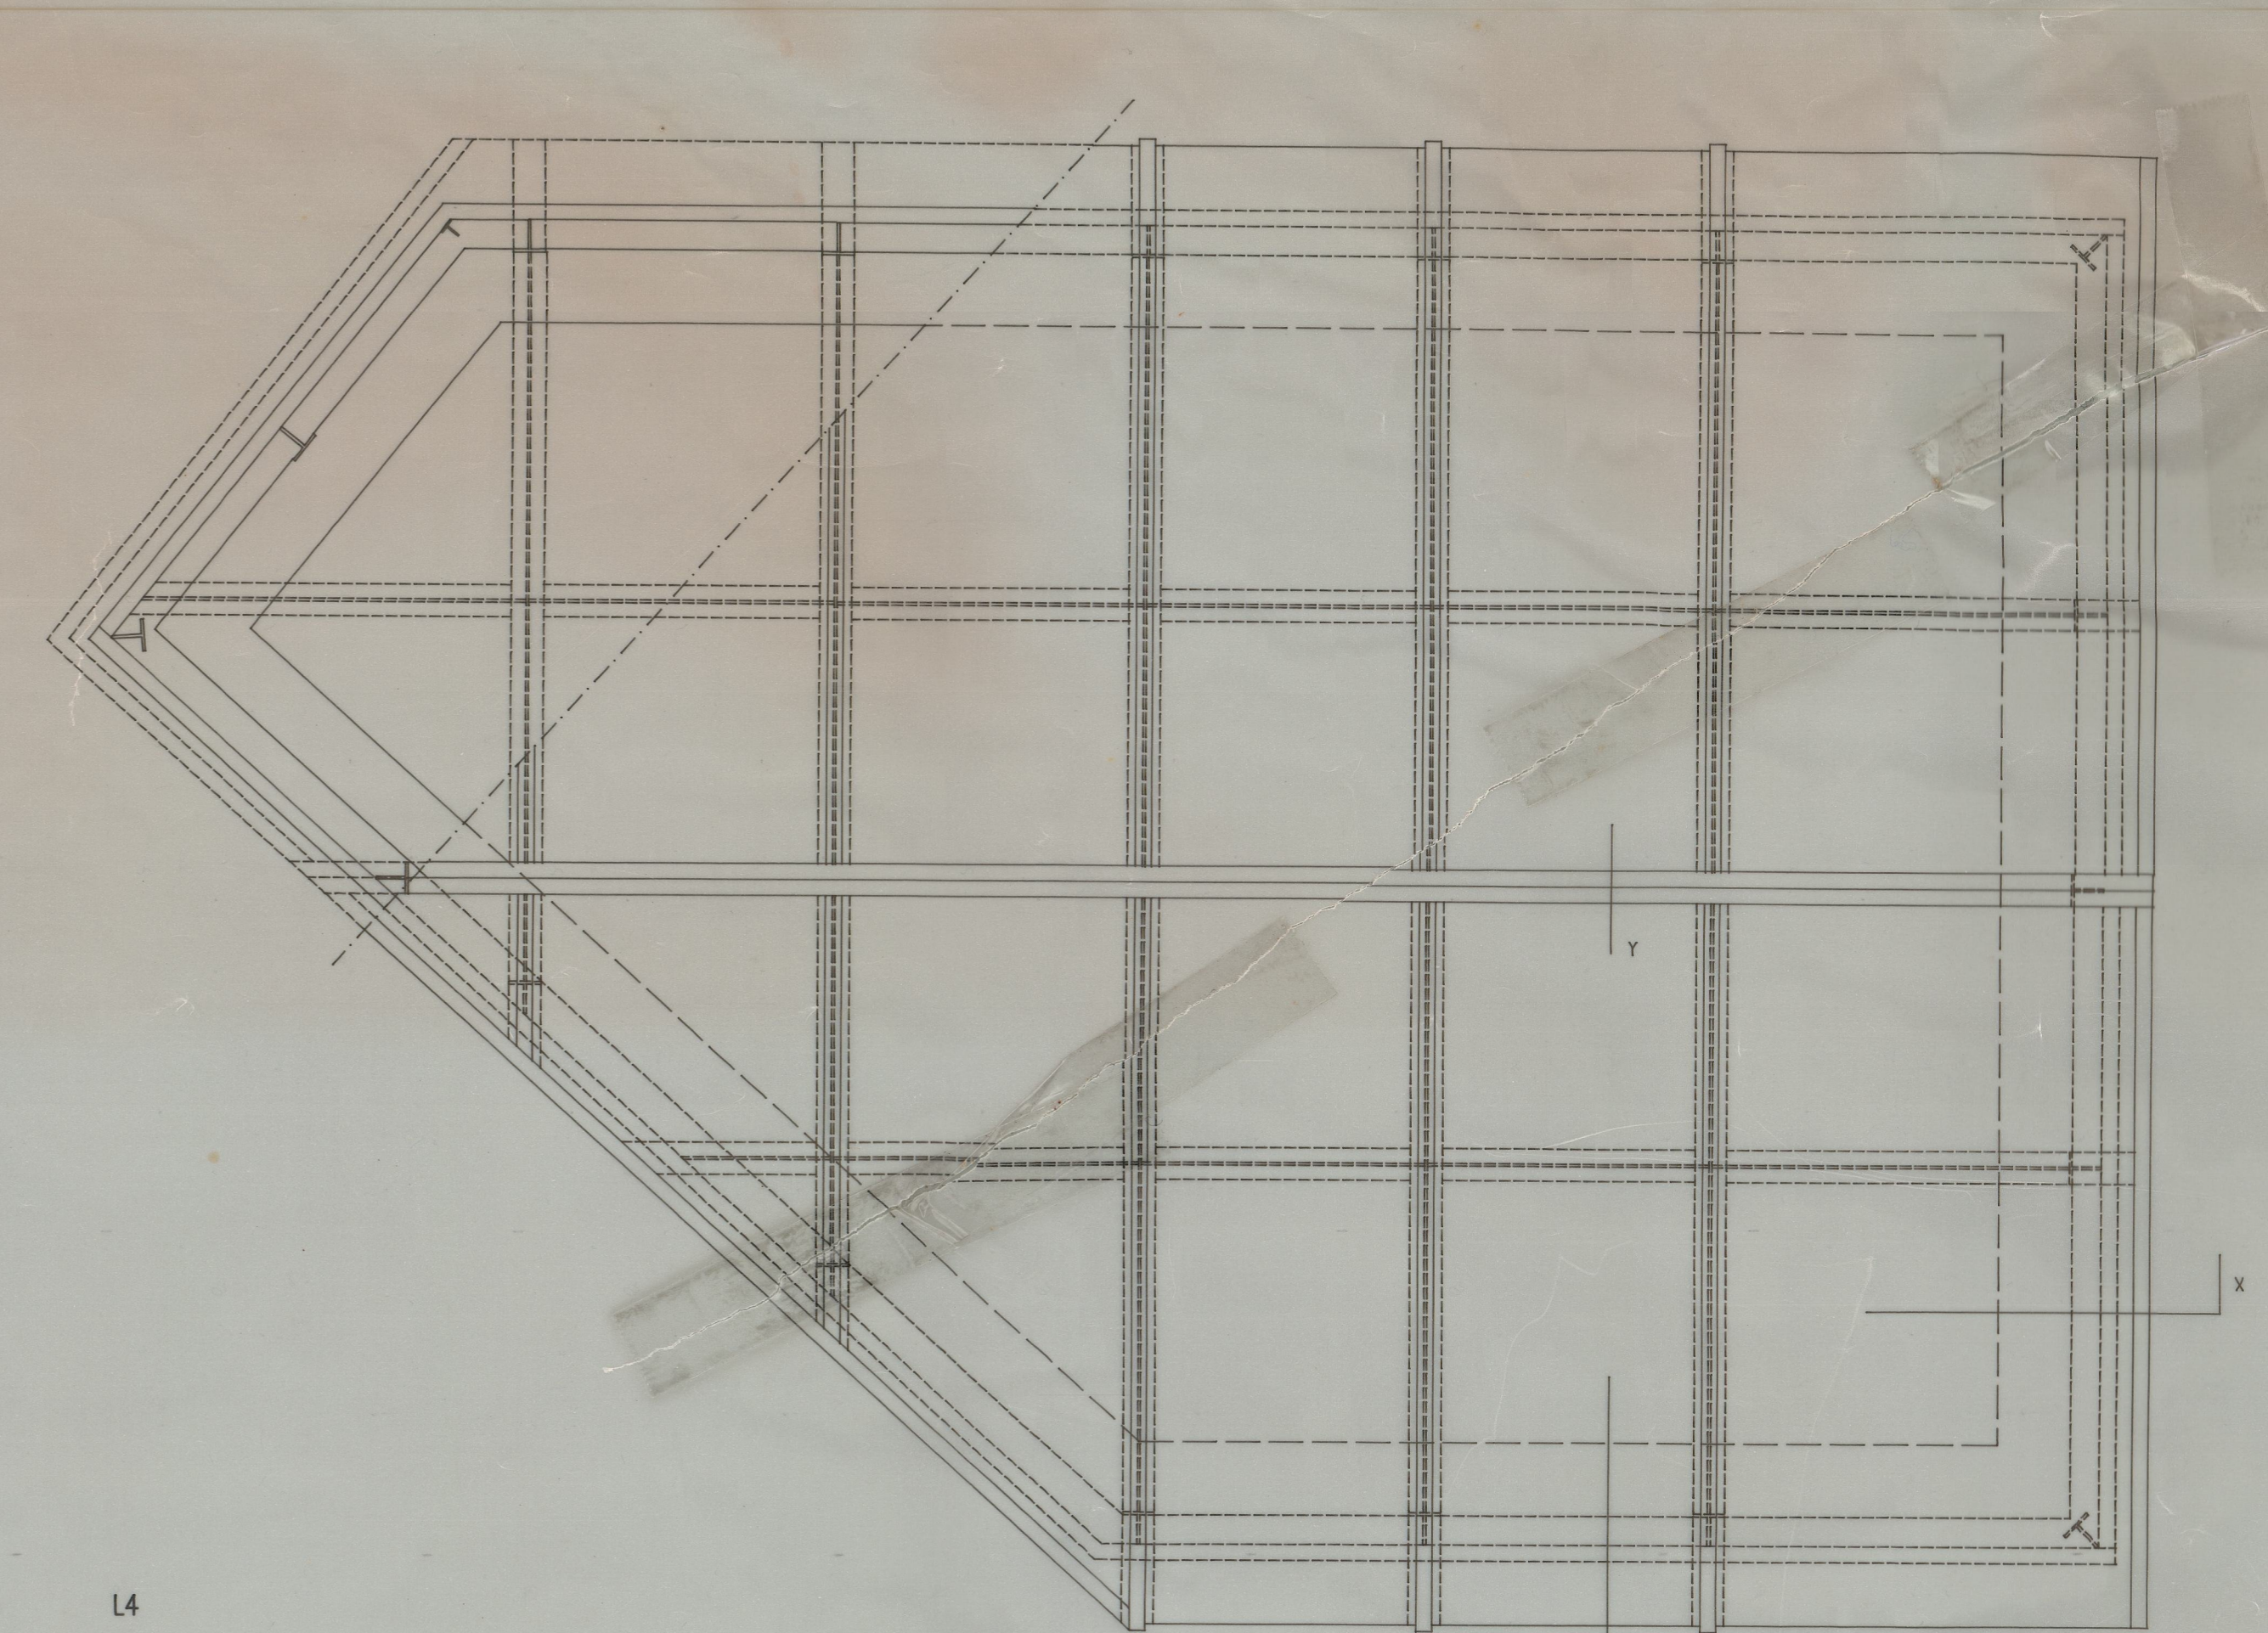



CHAPAS DE PROTEÇÃO TIPO DOS BETUMES DOS LANTERNIS EXISTENTES  
Escala 1:5

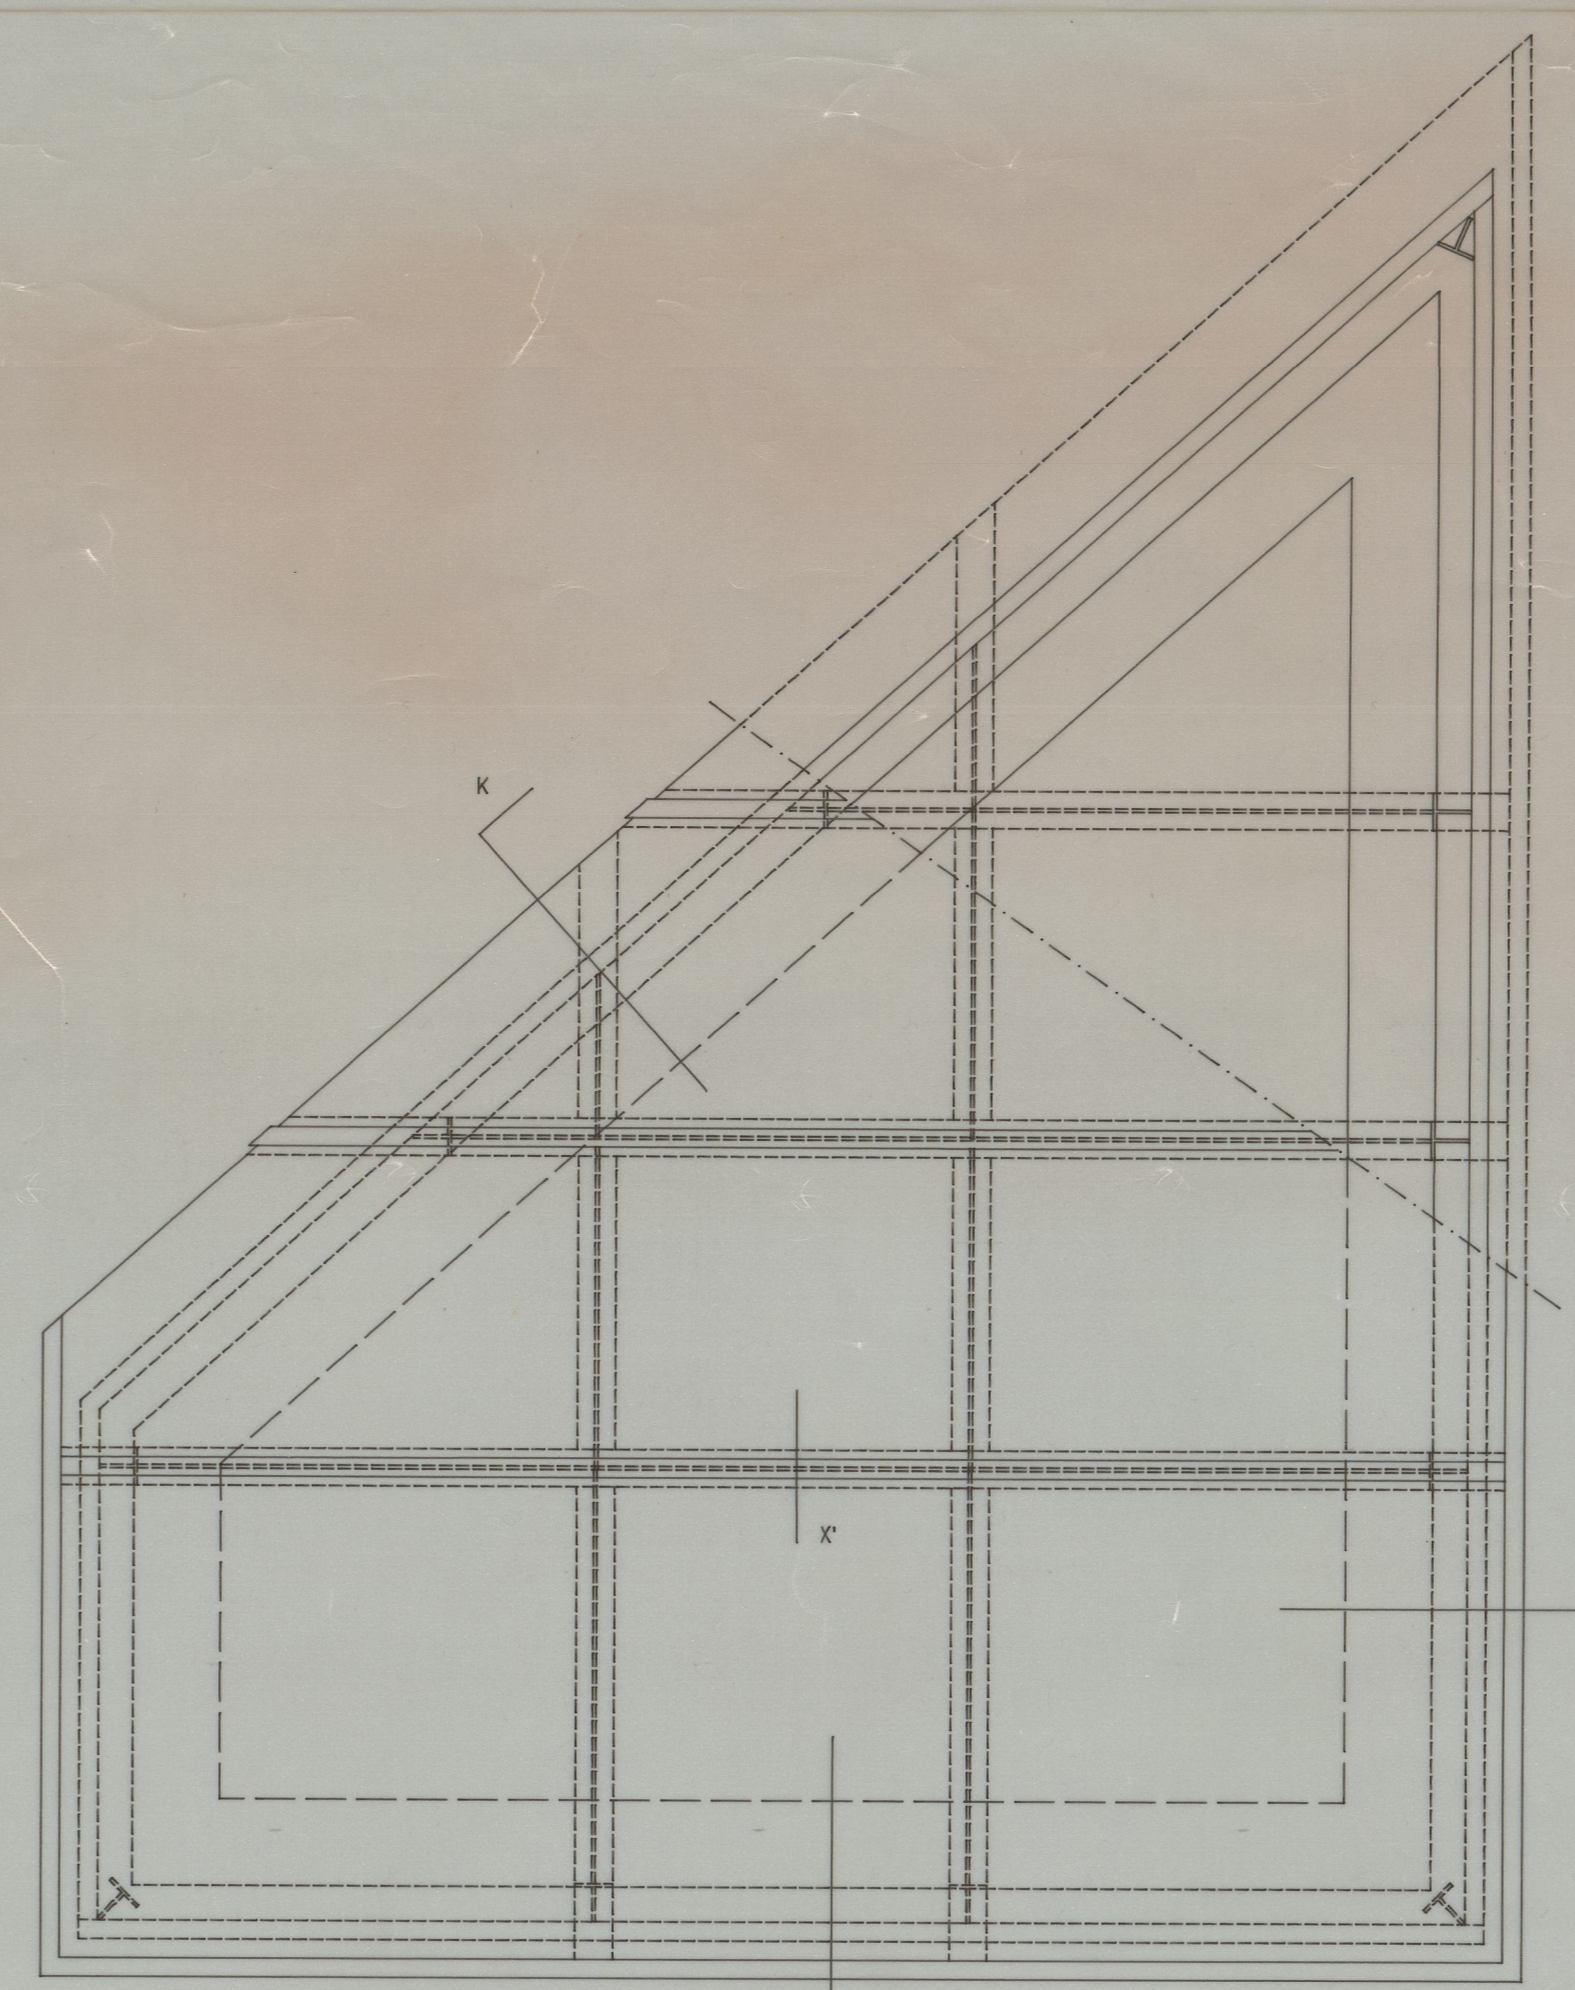


LANTERNIM L1  
Escala 1:5

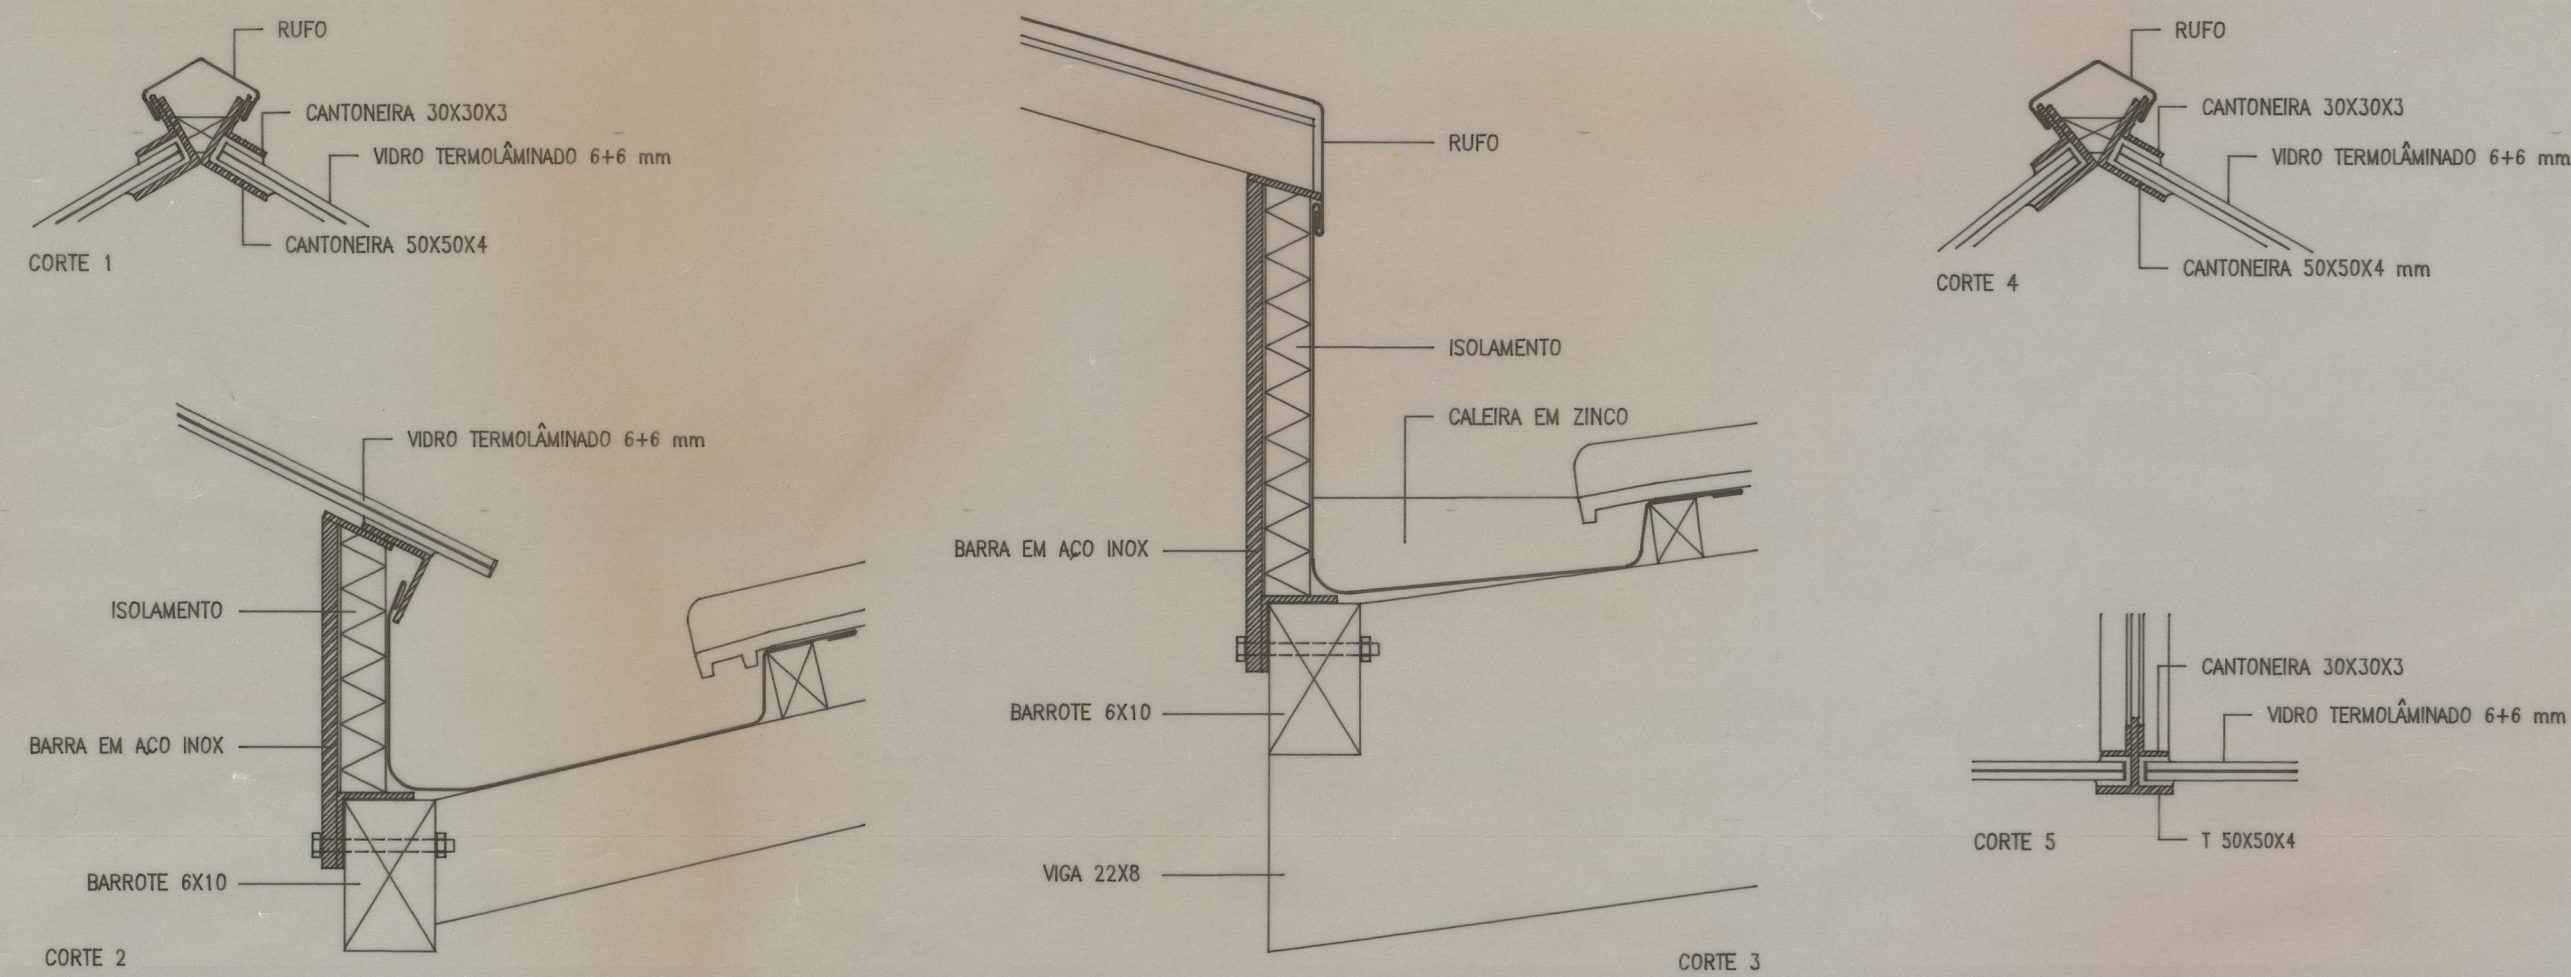



PORM. LANTERNIM L1  
Escala 1:5

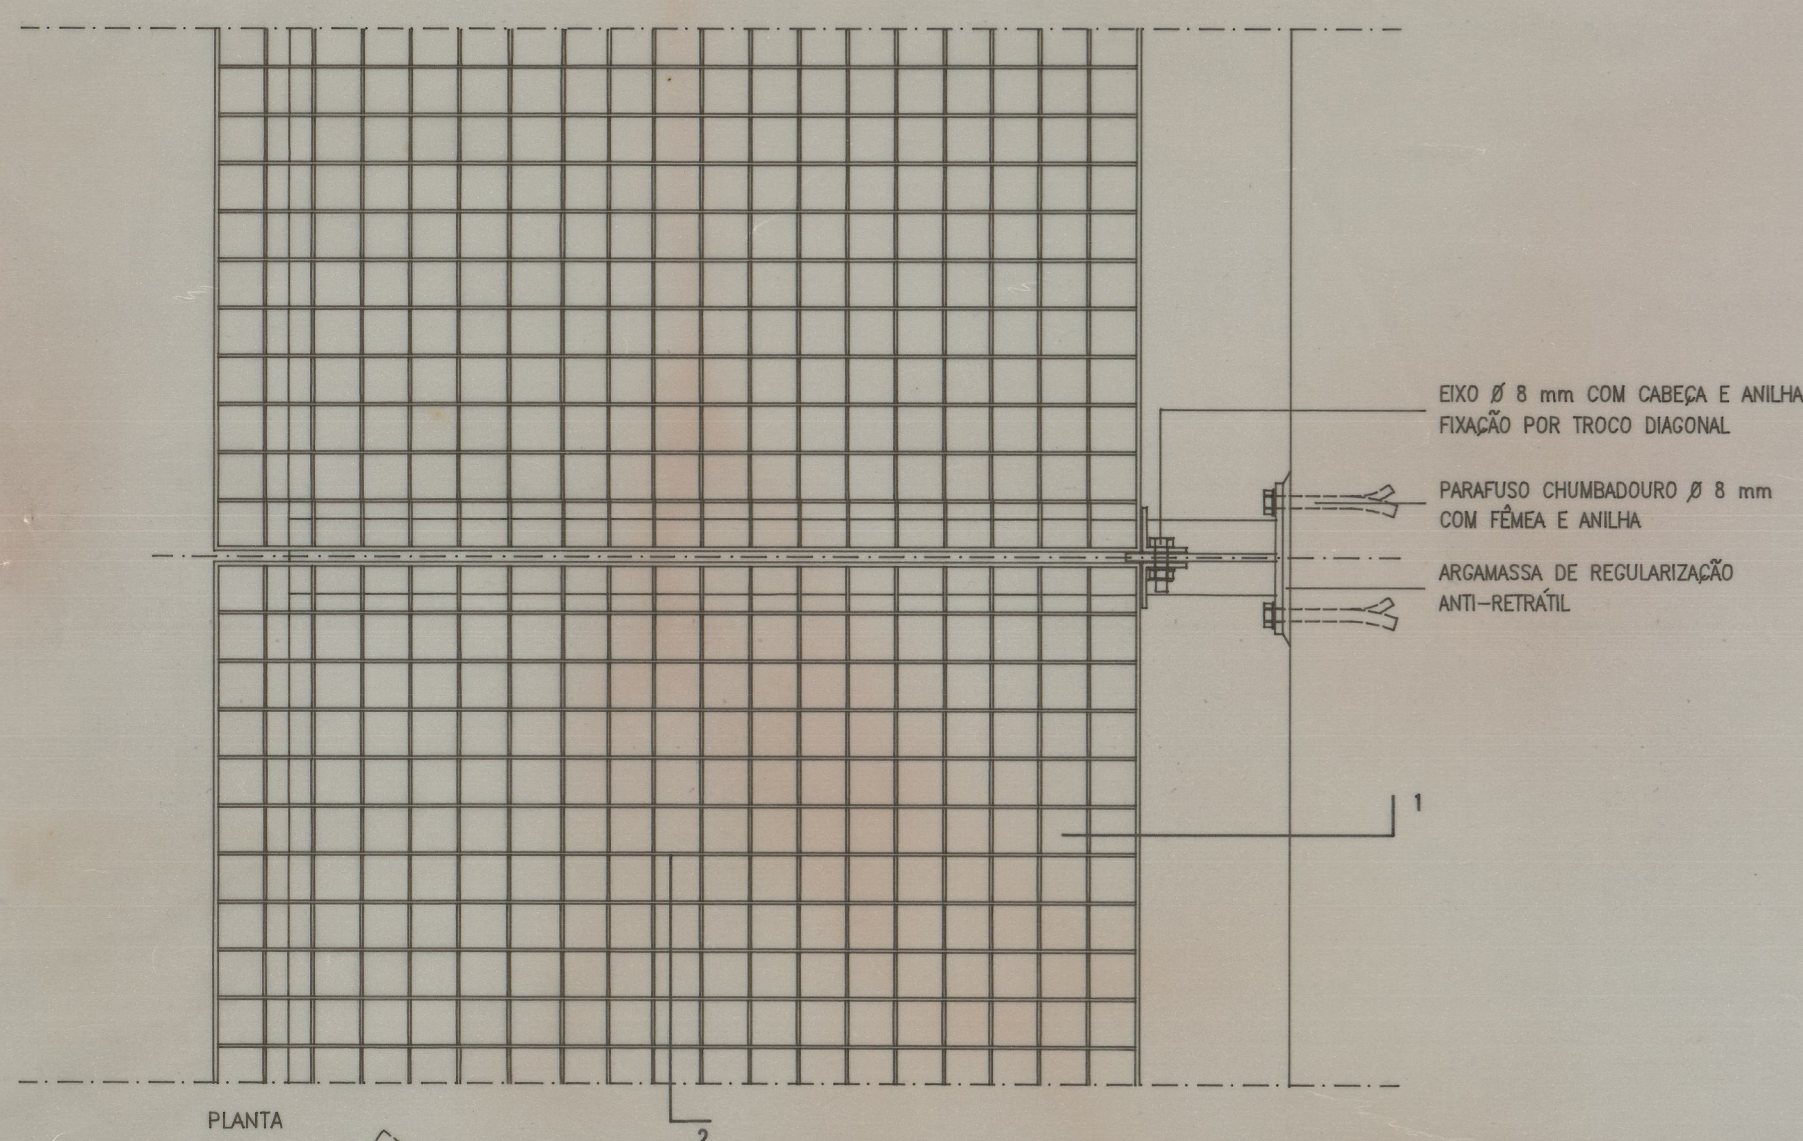


ARGAMASSA DE REGULARIZAÇÃO  

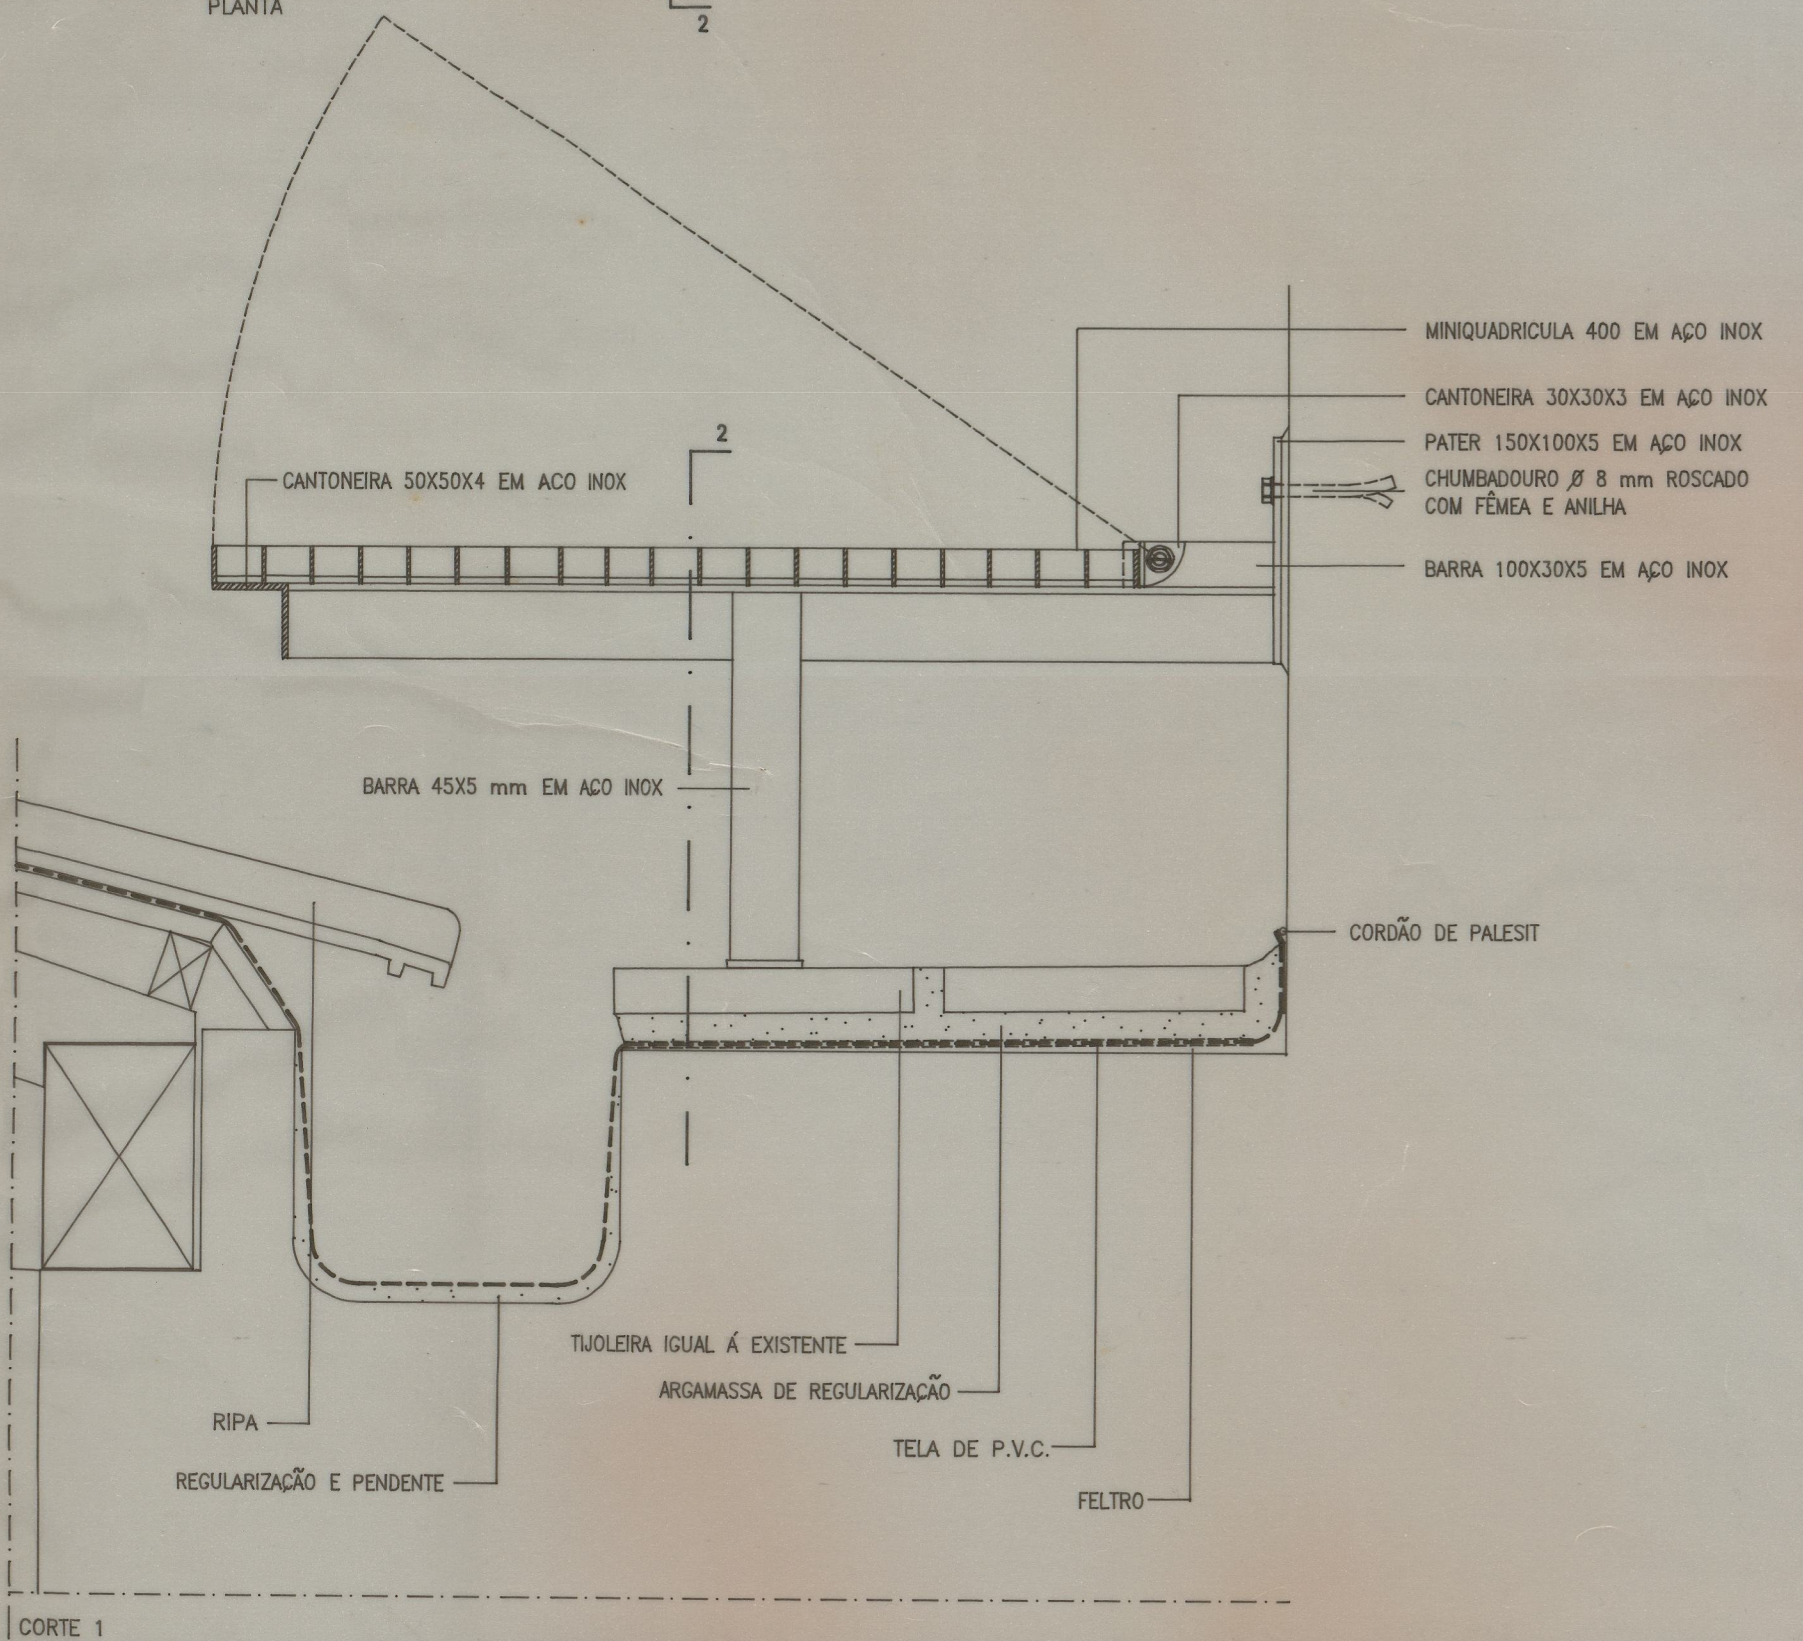


PORM. DA PASSADEIRA EM GRELHA "GRATING"  
Escala 1:5

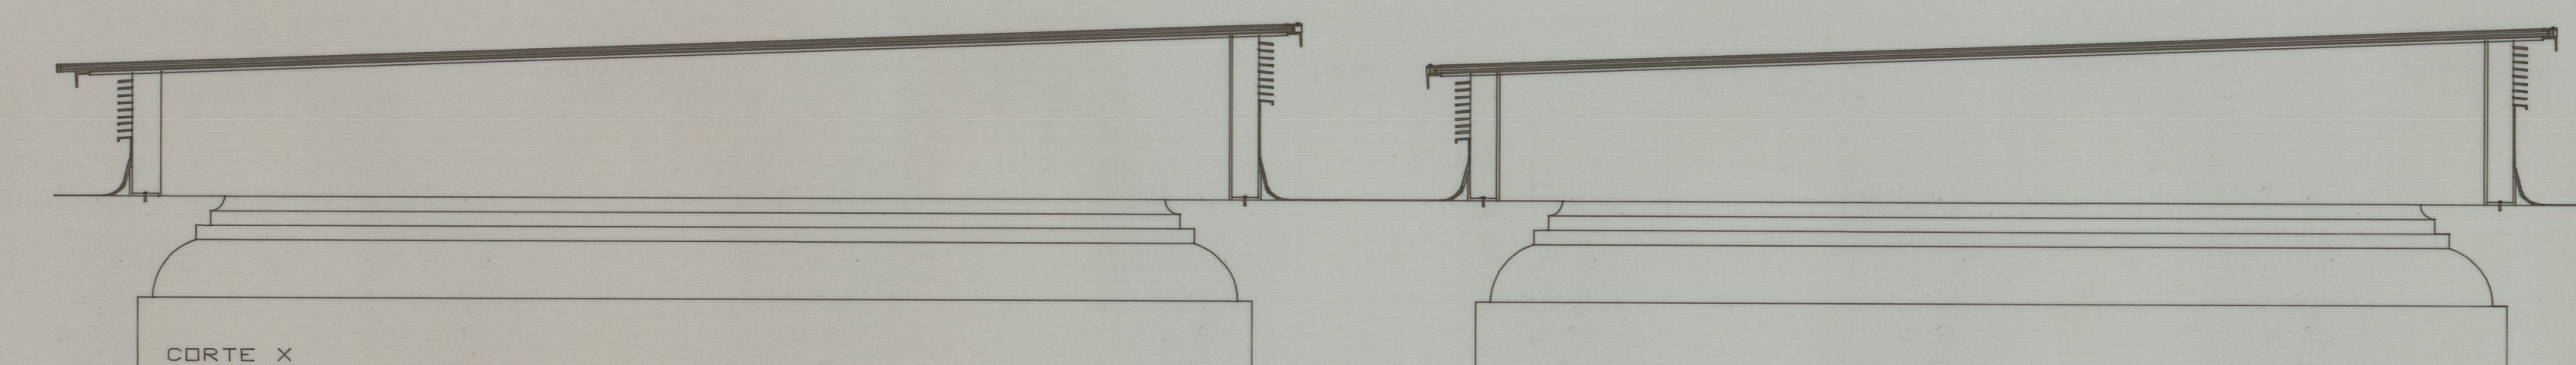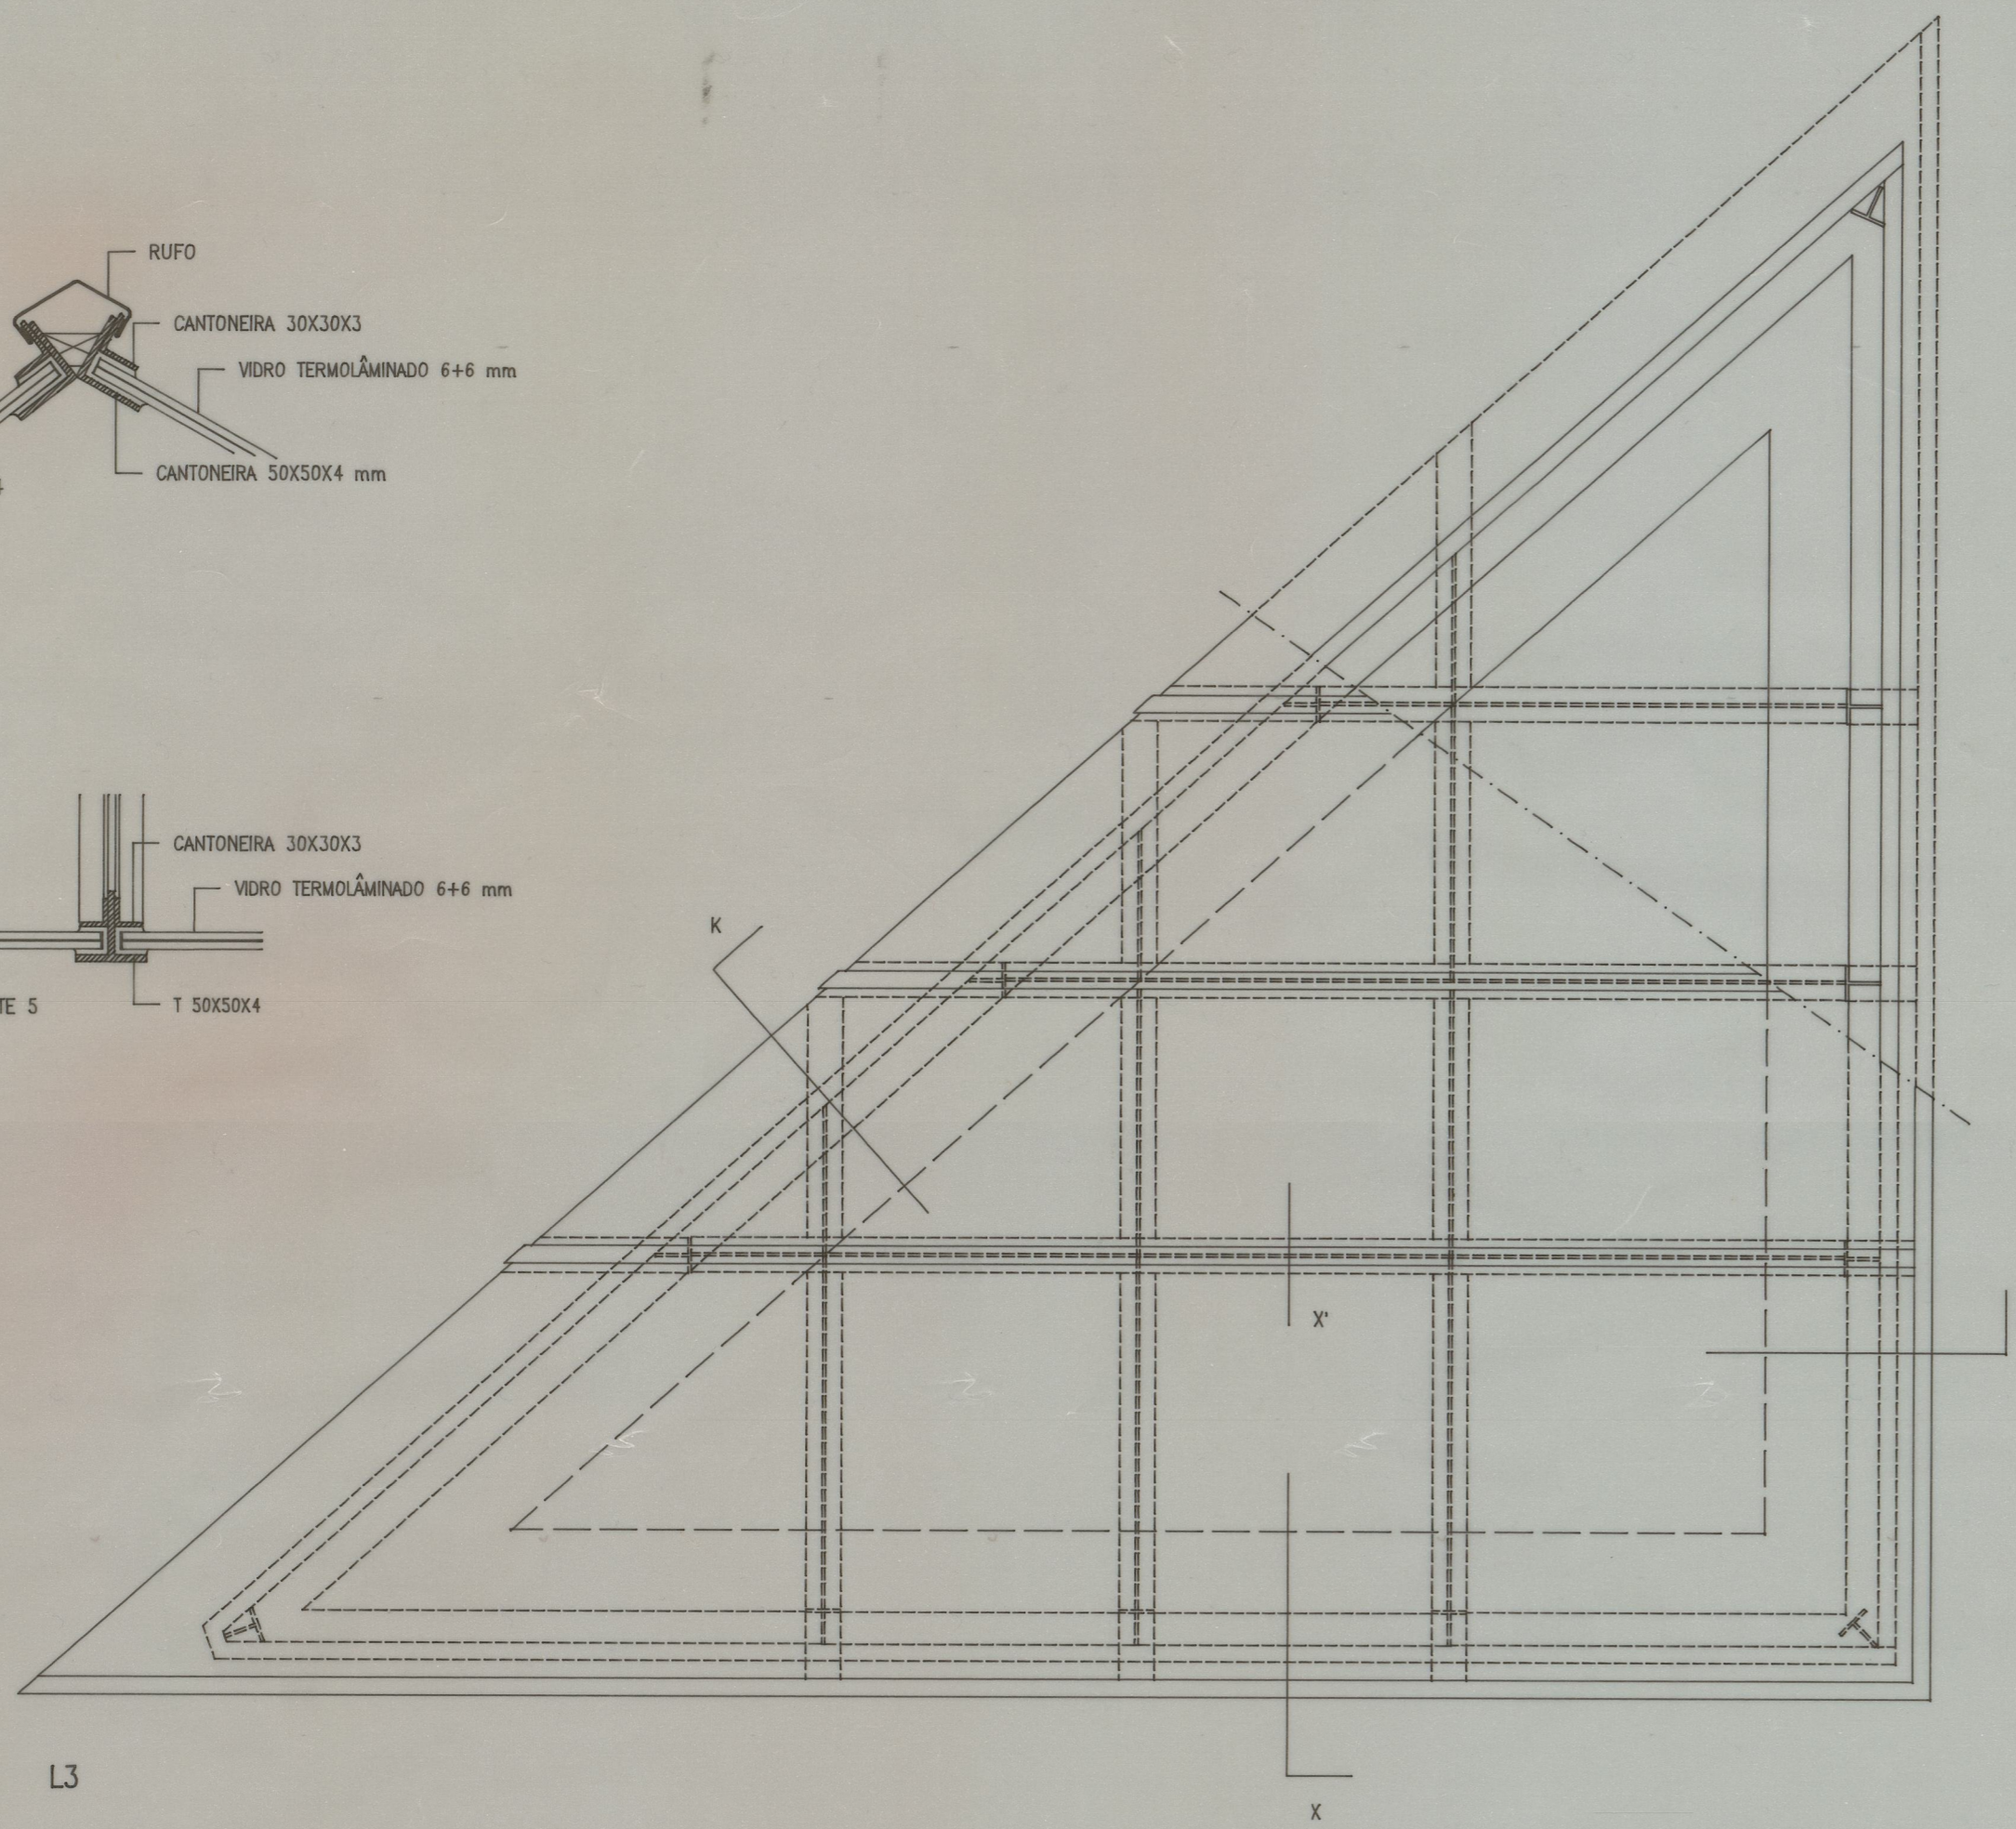



LANTERNIM L2 E L3  
Escala 1:20

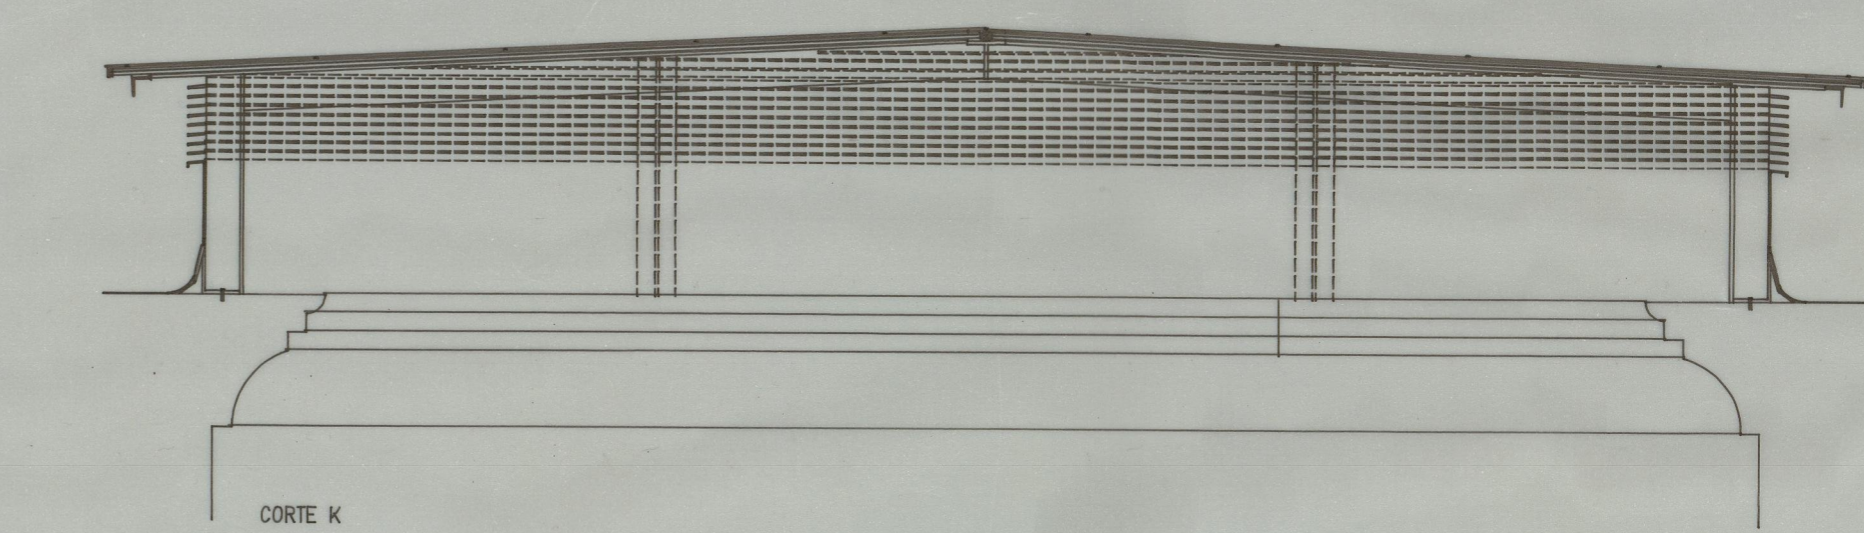


LANTERNIM L2 E L3  
Escala 1:5

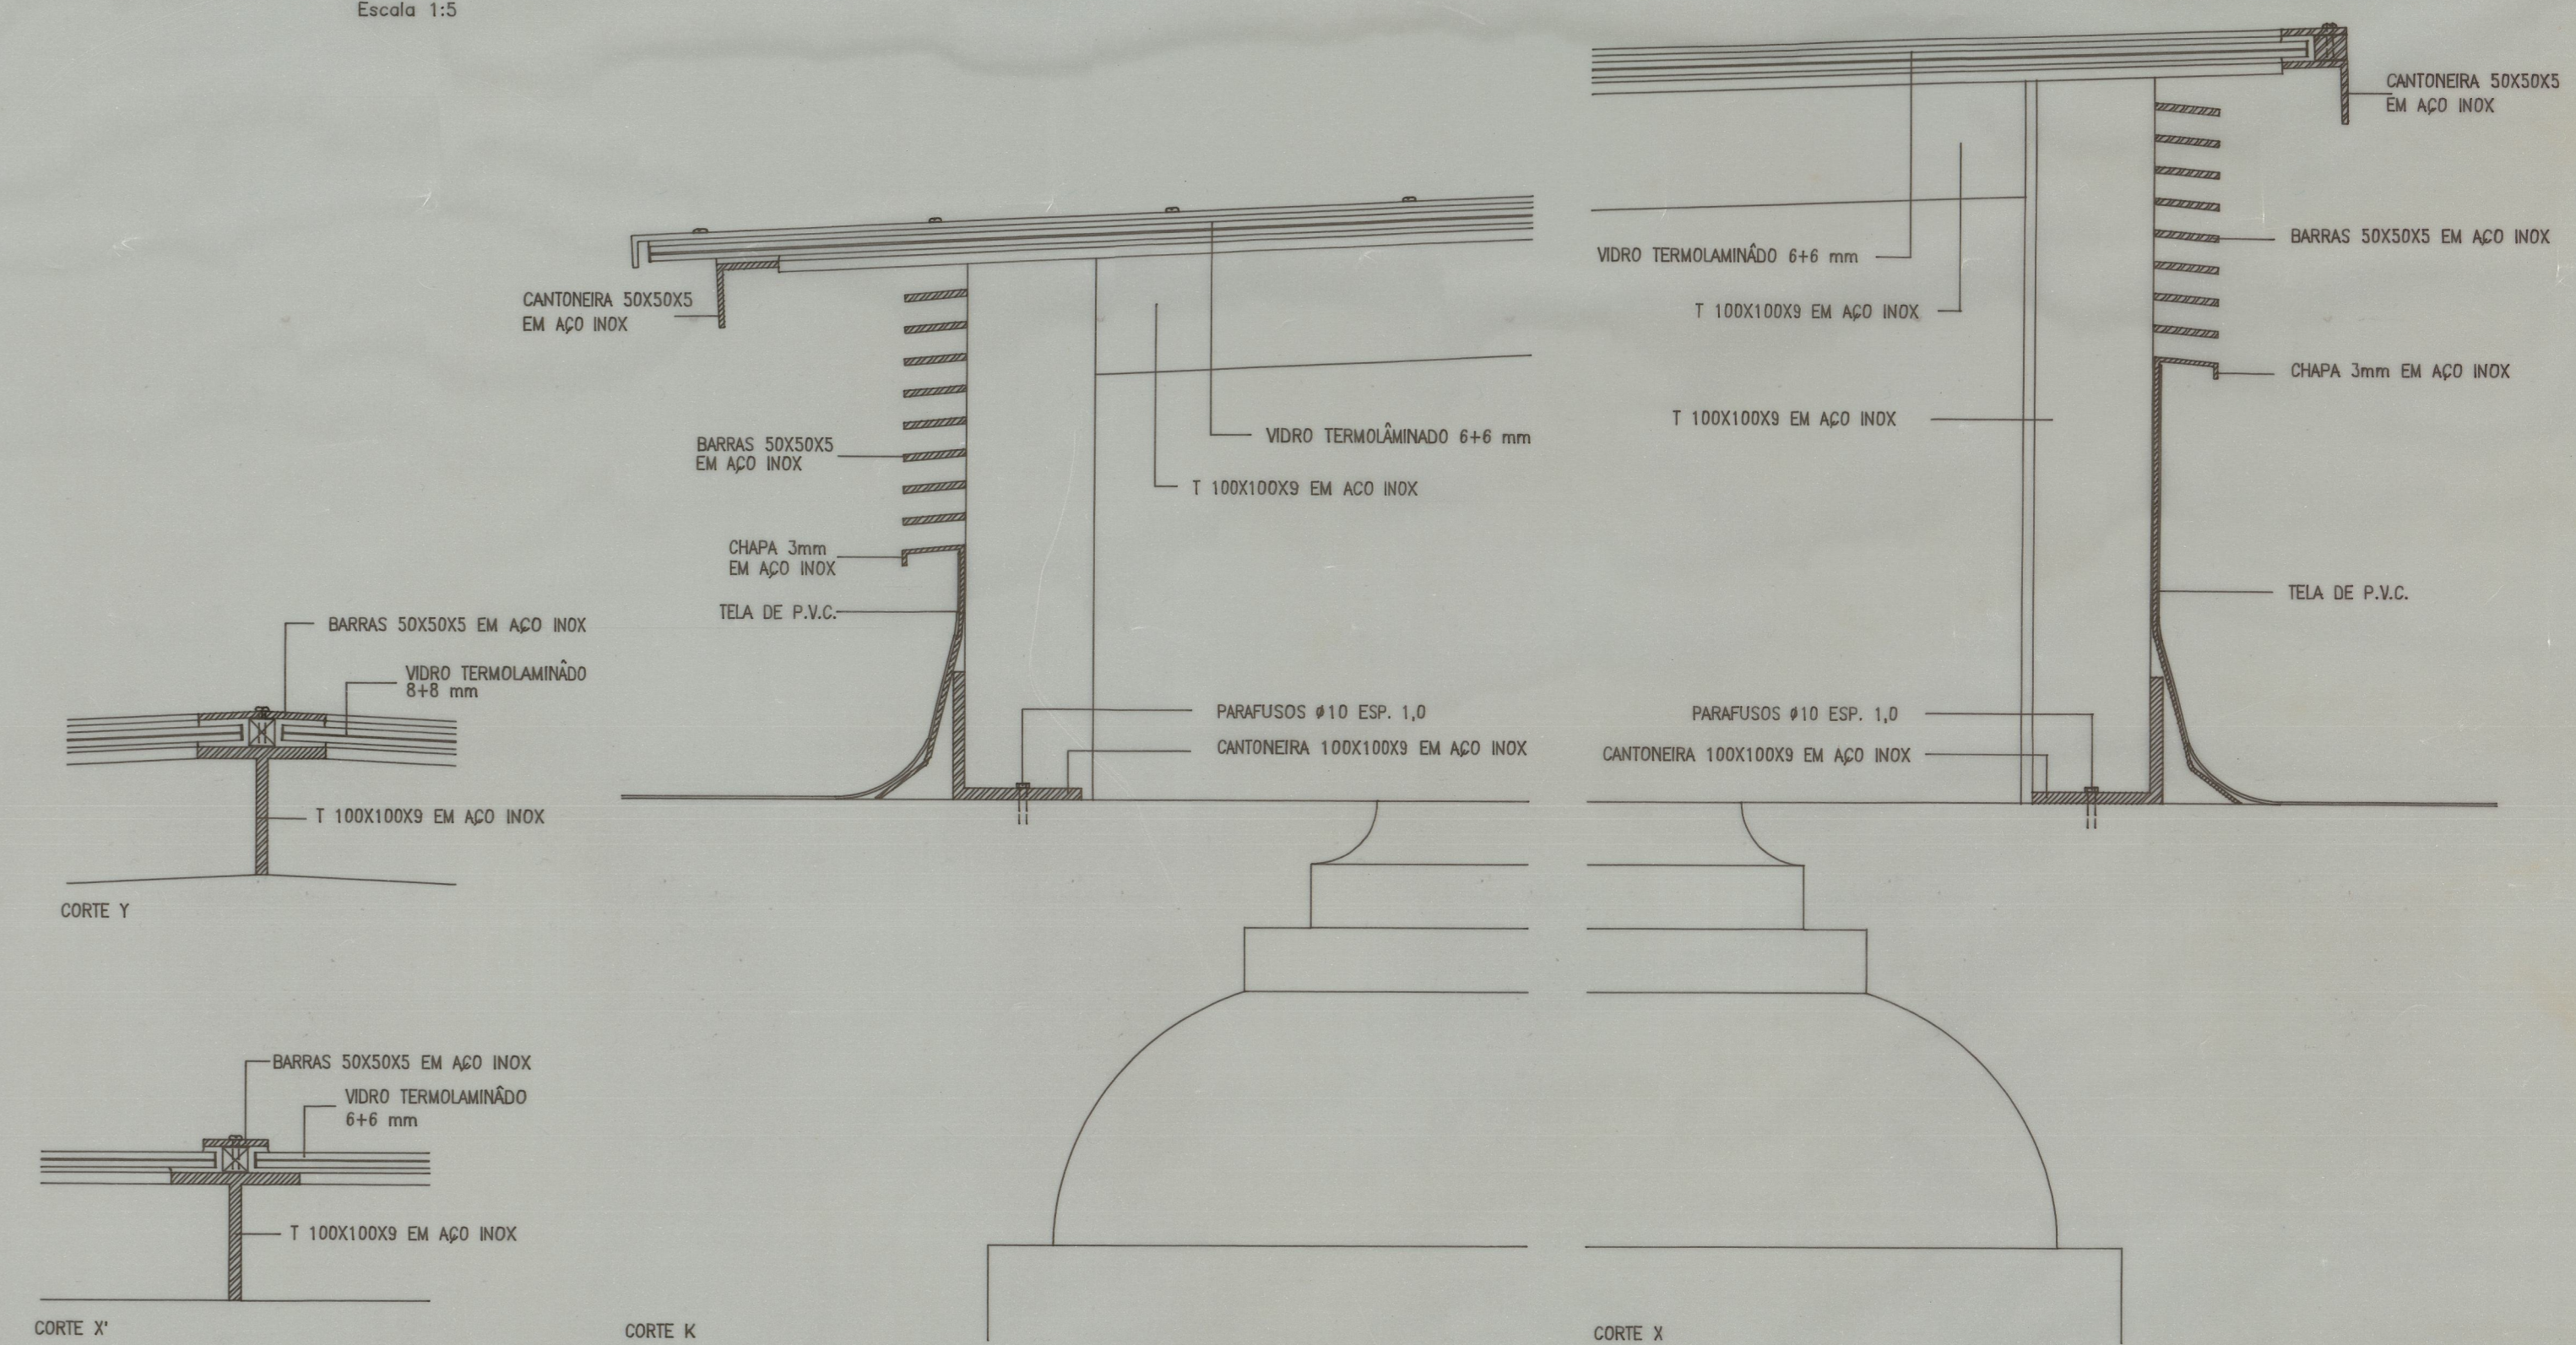



PORM. LANTERNIM L2, L3 E L4  
Escala 1:5

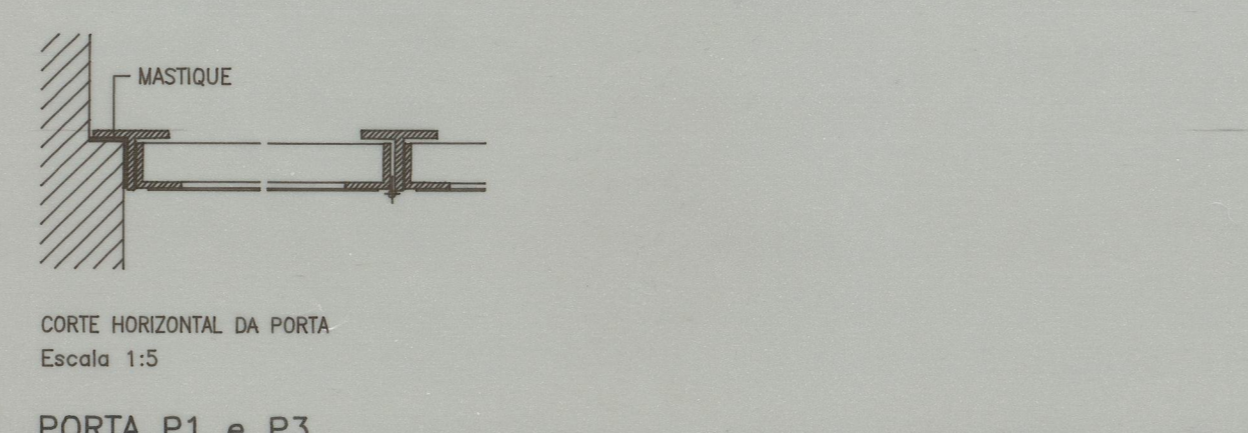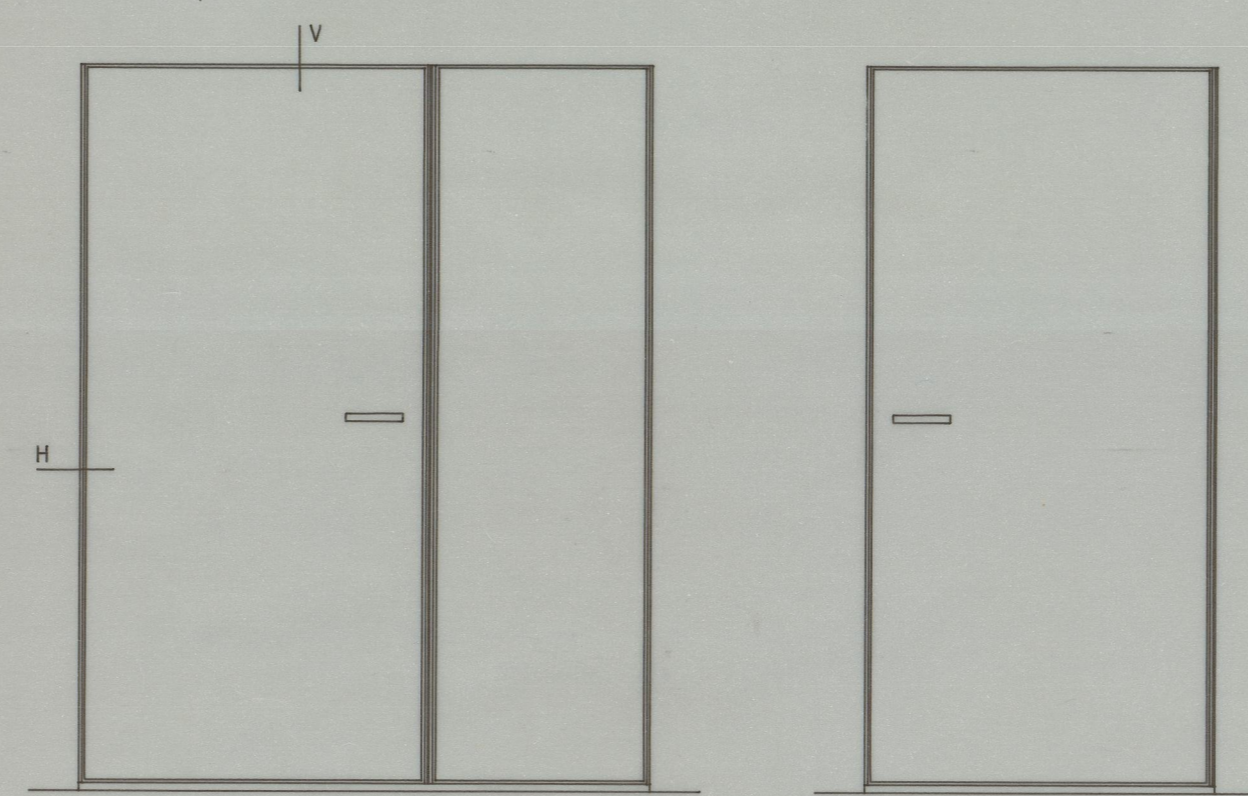

PORTA P1 e P3  
Escala 1:5

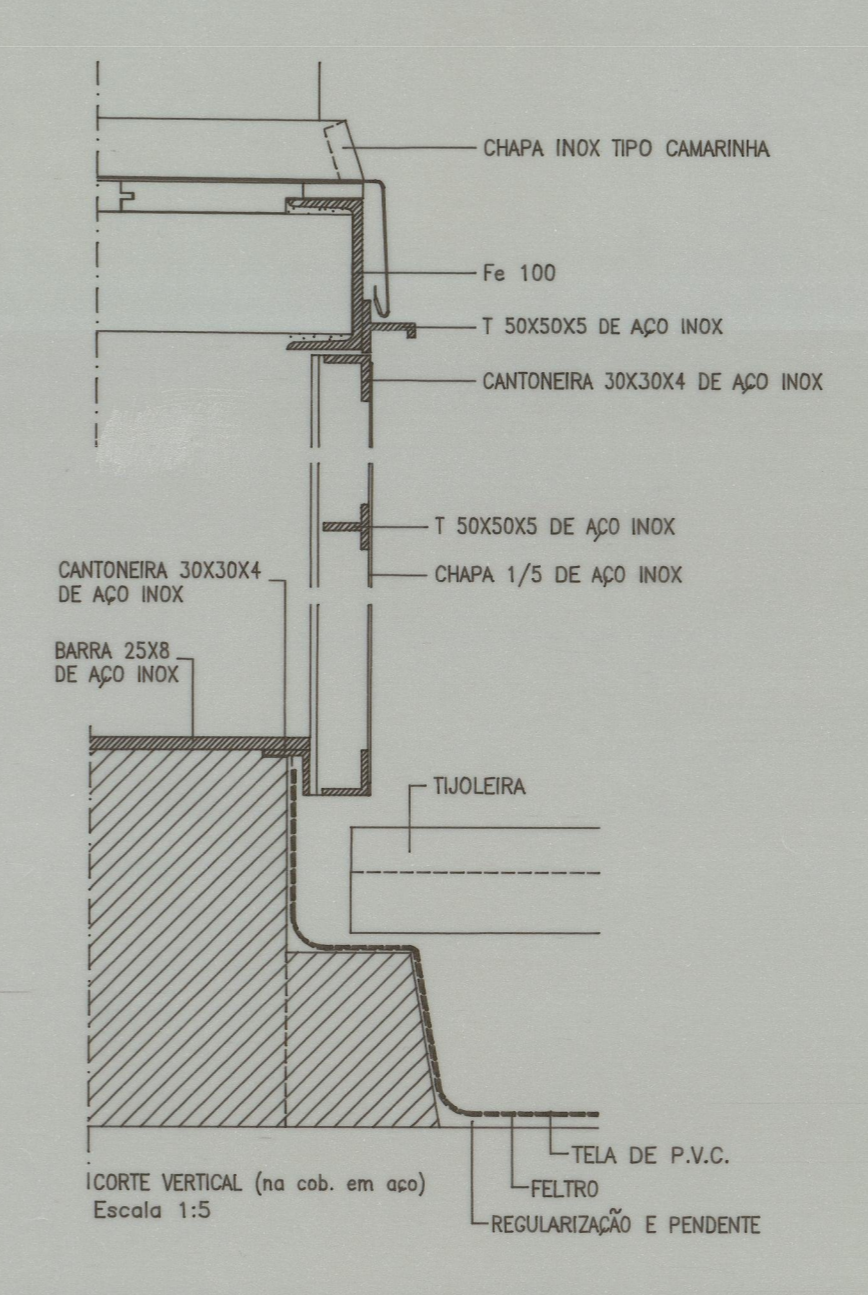

Escala 1:5

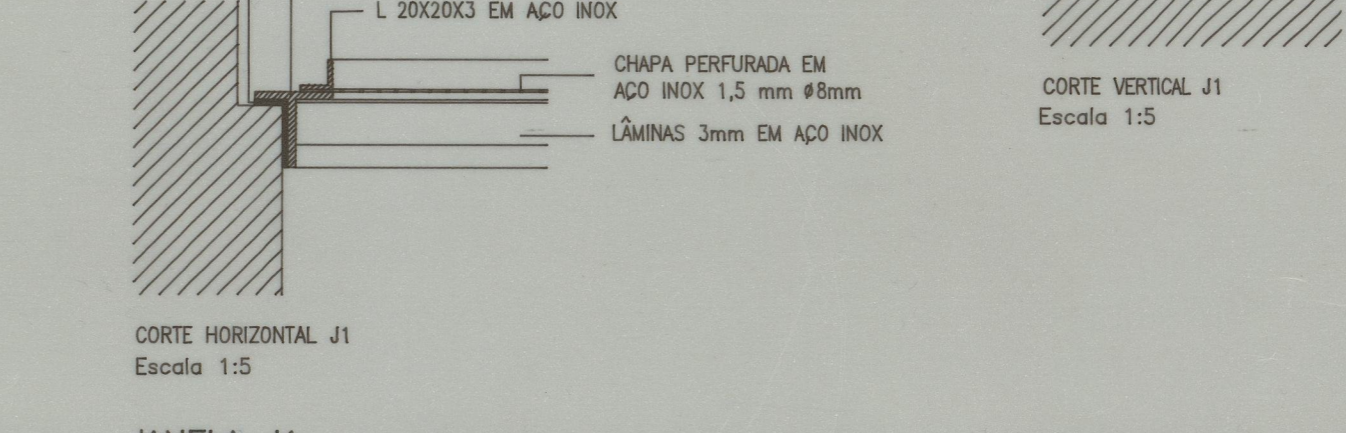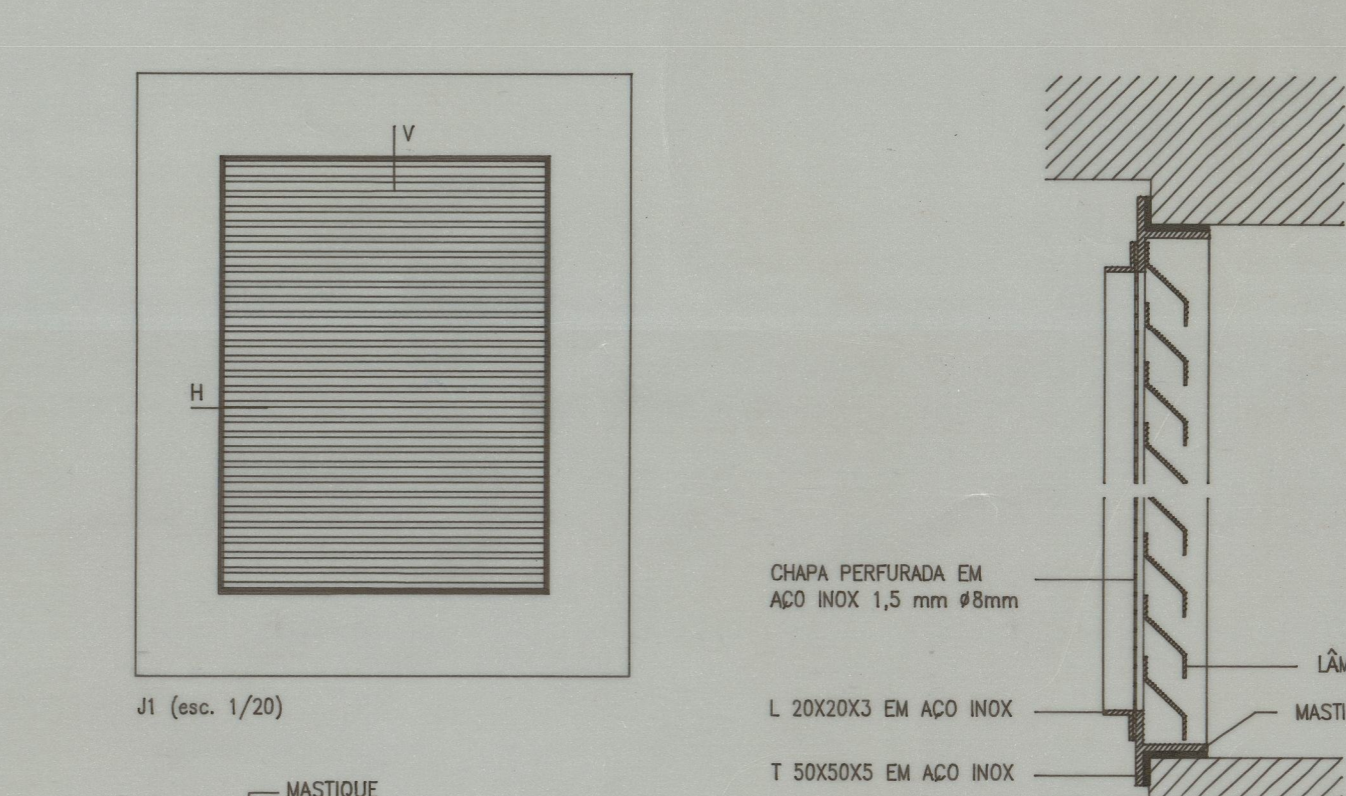

JANELA J1  
Escala 1:5

NOTA: Todas as medidas e formas dos elementos serão verificadas no local

0	0,005	0,1	0,15	0,2	0,25	0,3
Número 1000 / Alô Mourão - Arquitectos						
IPPAR	col. negro multa					
RECUPERAÇÃO DAS COBERTURAS - PROJECTO DE EXECUÇÃO	col. verde					
PORMENORES	Sistema	TABE				
	Escala	1/20 e 1/5				
						03

413345  
24.24.74

↑ Refe.?