



P1
ALG.

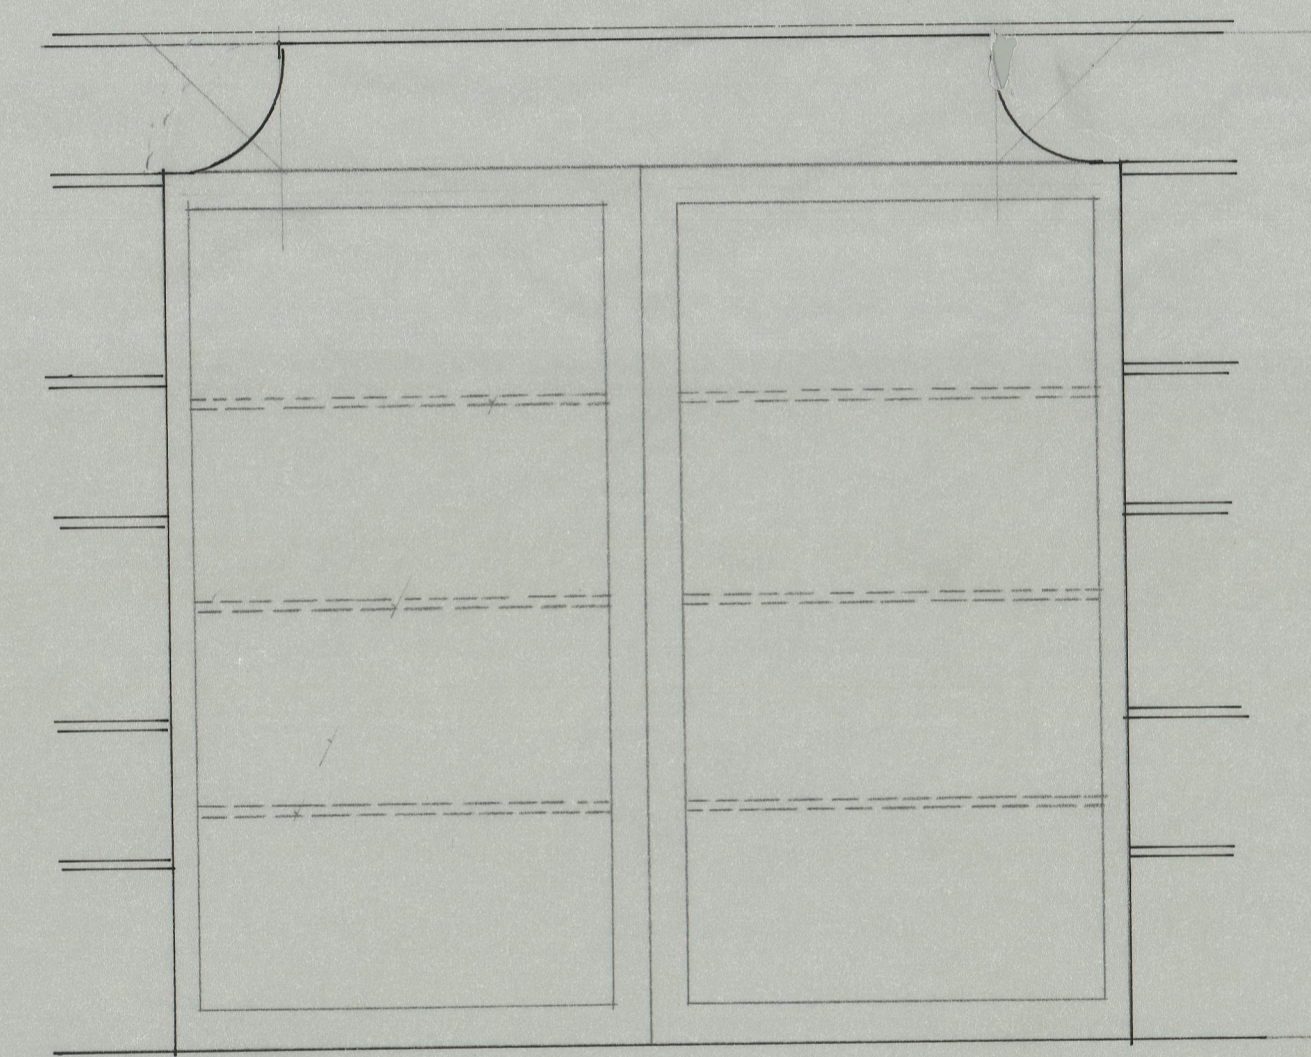

P2
ALG.

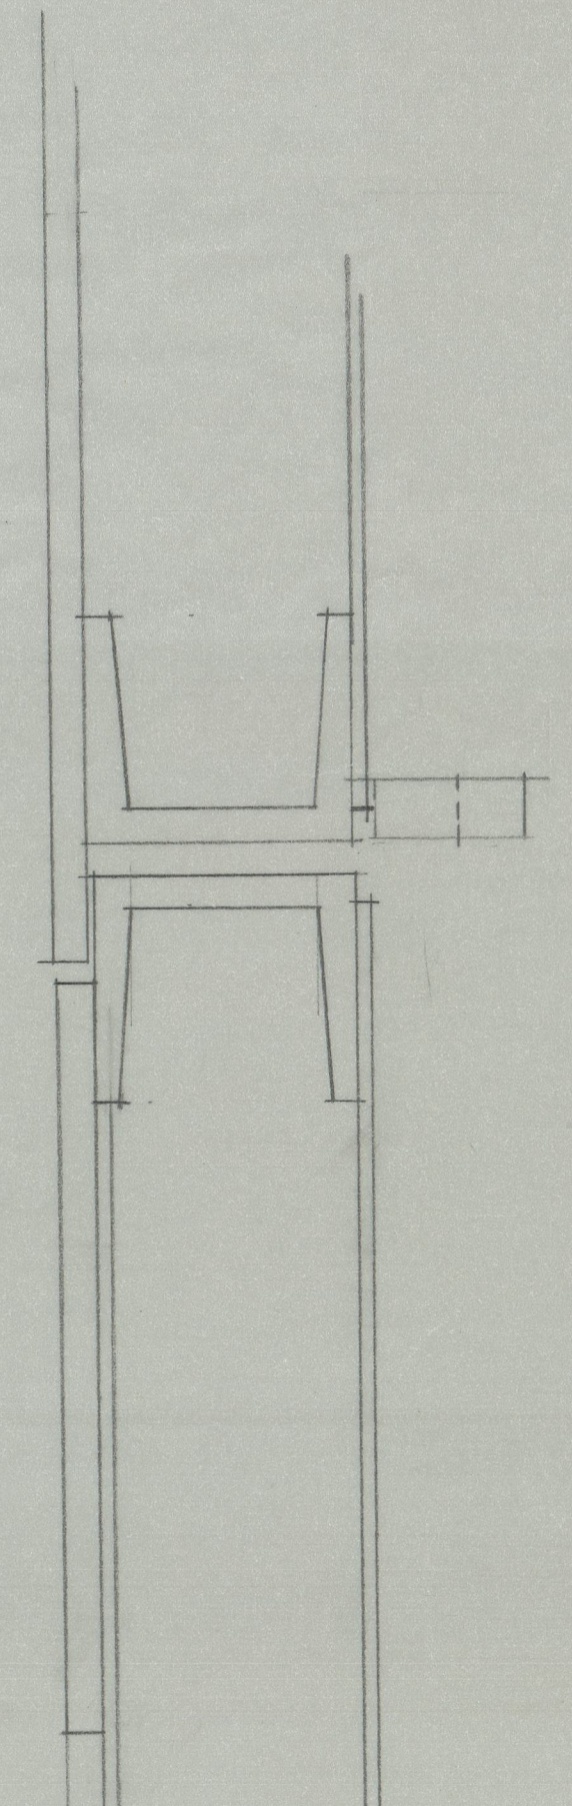

NOTAS:
VÊR RESTANTES PORMENORES
NO DES. Nº 30

CADEIA DA RELAÇÃO	PORTO	janeiro 1989
PORTÕES P1, P2		ESC 1/20 1/1

Eda 9382

413829