


ÁREA A EXPROPRIADA 300 m2

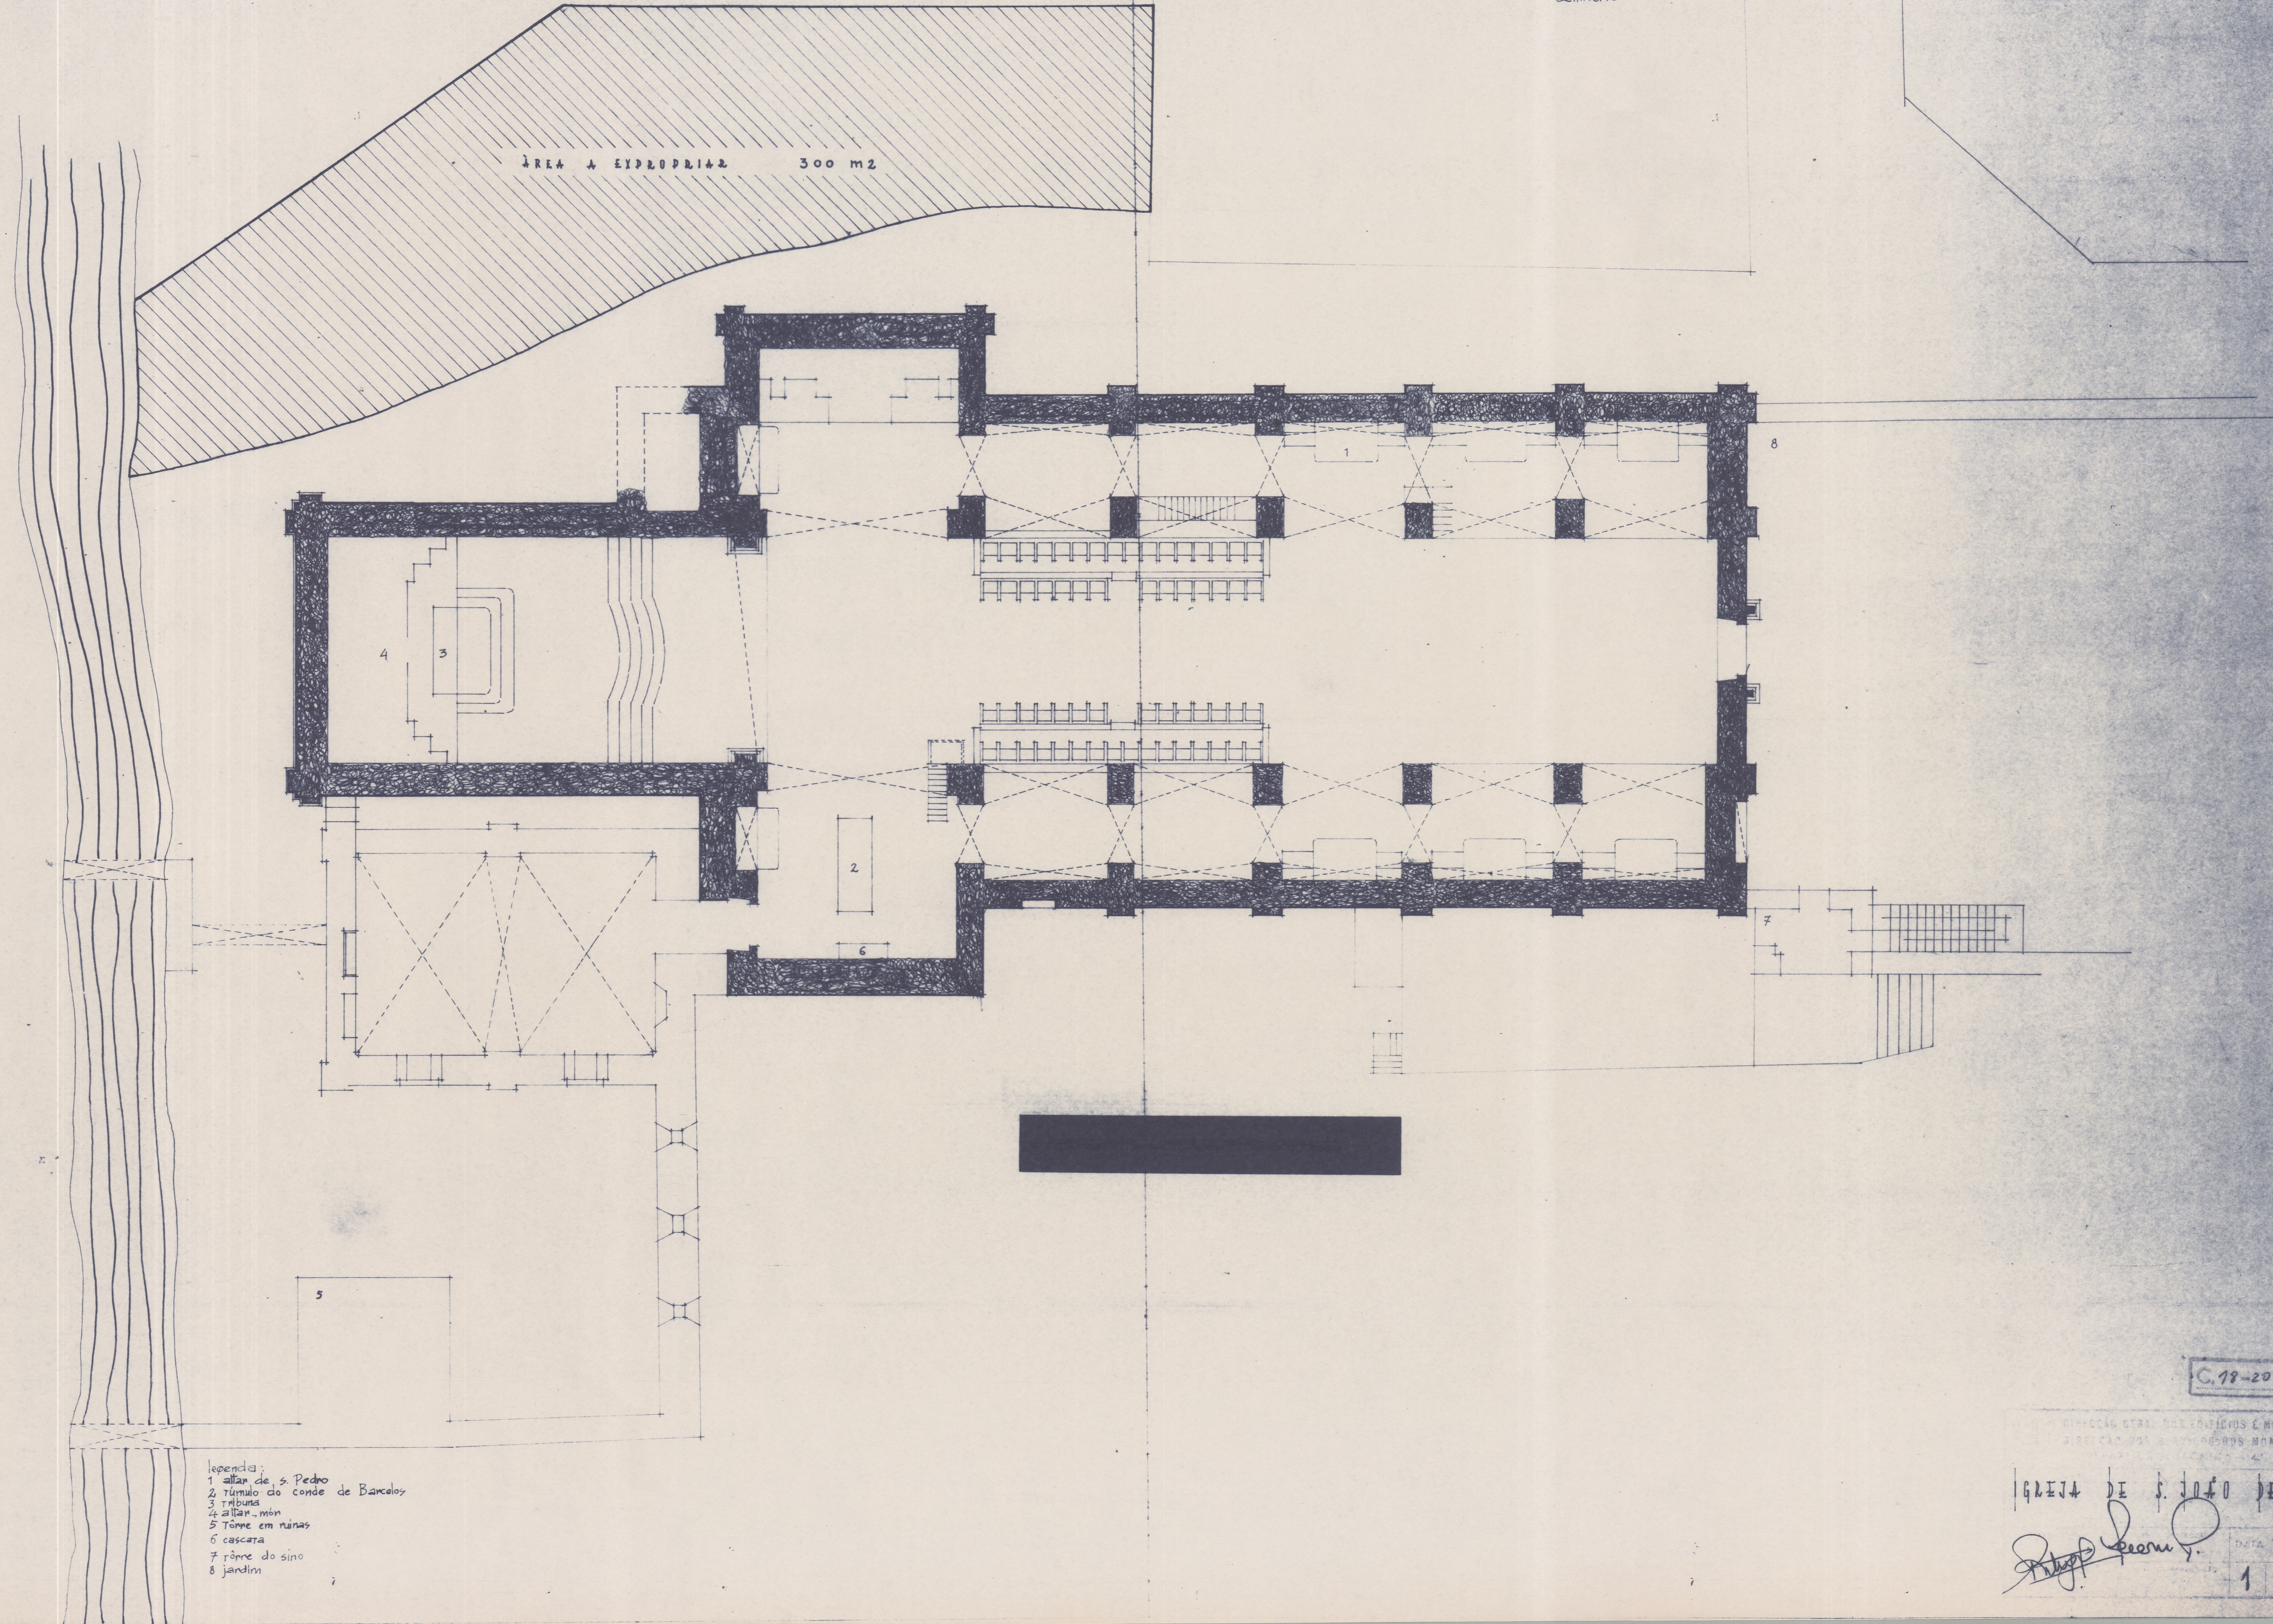

- legenda:
- 1 altar de s. Pedro
 - 2 túmulo do conde de Barcelos
 - 3 tribuna
 - 4 altar-mór
 - 5 torre em ruínas
 - 6 cascata
 - 7 torre do sino
 - 8 jardim

C. 18-20-06/009-03

DIREÇÃO GERAL DOS EDIFÍCIOS E MONUMENTOS NACIONAIS
DIREÇÃO DOS SERVIÇOS MONUMENTAIS NACIONAIS

IGREJA DE S. JOÃO DE TAROUCA

DATA 9 / 10 / 58

Roberto Freire

1 1 1 165