





170.00
169.00
168.00
167.00
166.00
165.00
164.00
163.00
162.00
161.00
160.00
159.00
158.00
157.00


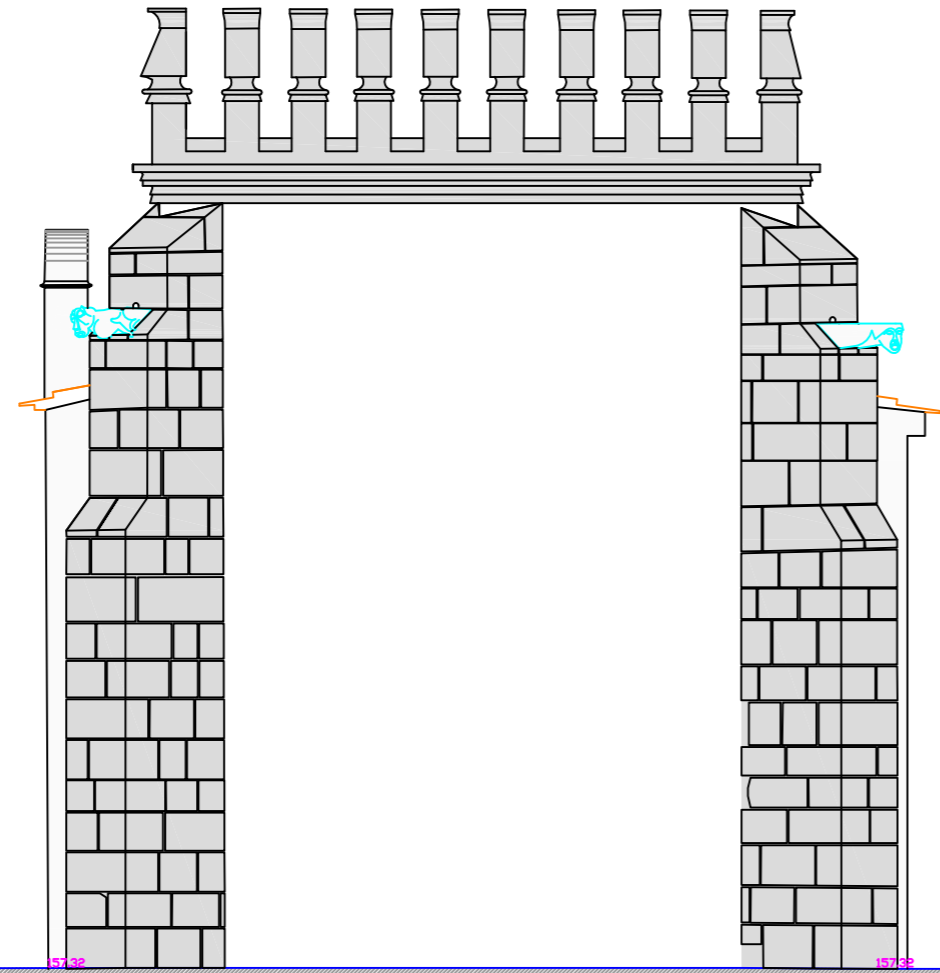


ALÇADO NASCENTE

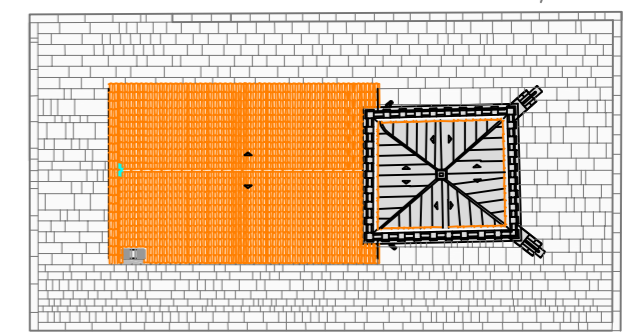

PLANTA


 TELAS FINAIS		11/MAR/2004	
ÍNDICE	ALTERAÇÃO		RUBRICA
PROJ.	IPPAR DIRECÇÃO REGIONAL DE COIMBRA		 TEIXEIRA DUARTE, S.A.
DES.	FB		
VERIF.	CAPELA DE SÃO JORGE ALJUBARROTA		
APROV.	FBasilio		
PROJ. N.º	LEVANTAMENTO TOPOGRÁFICO E ARQUITECTÓNICO		183903
REL. N.º	LEVANTAMENTO ARQUITECTÓNICO ALÇADO NASCENTE		A
ESCALAS 1/50	DATA: 31/10/2003		SUBSTITUI O DES. N.º 183903 SUBSTITUÍDO PELO DES. N.º

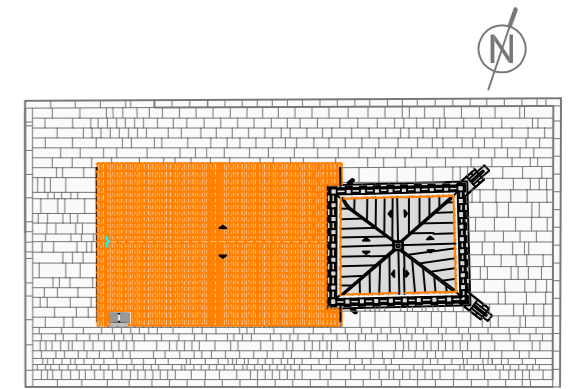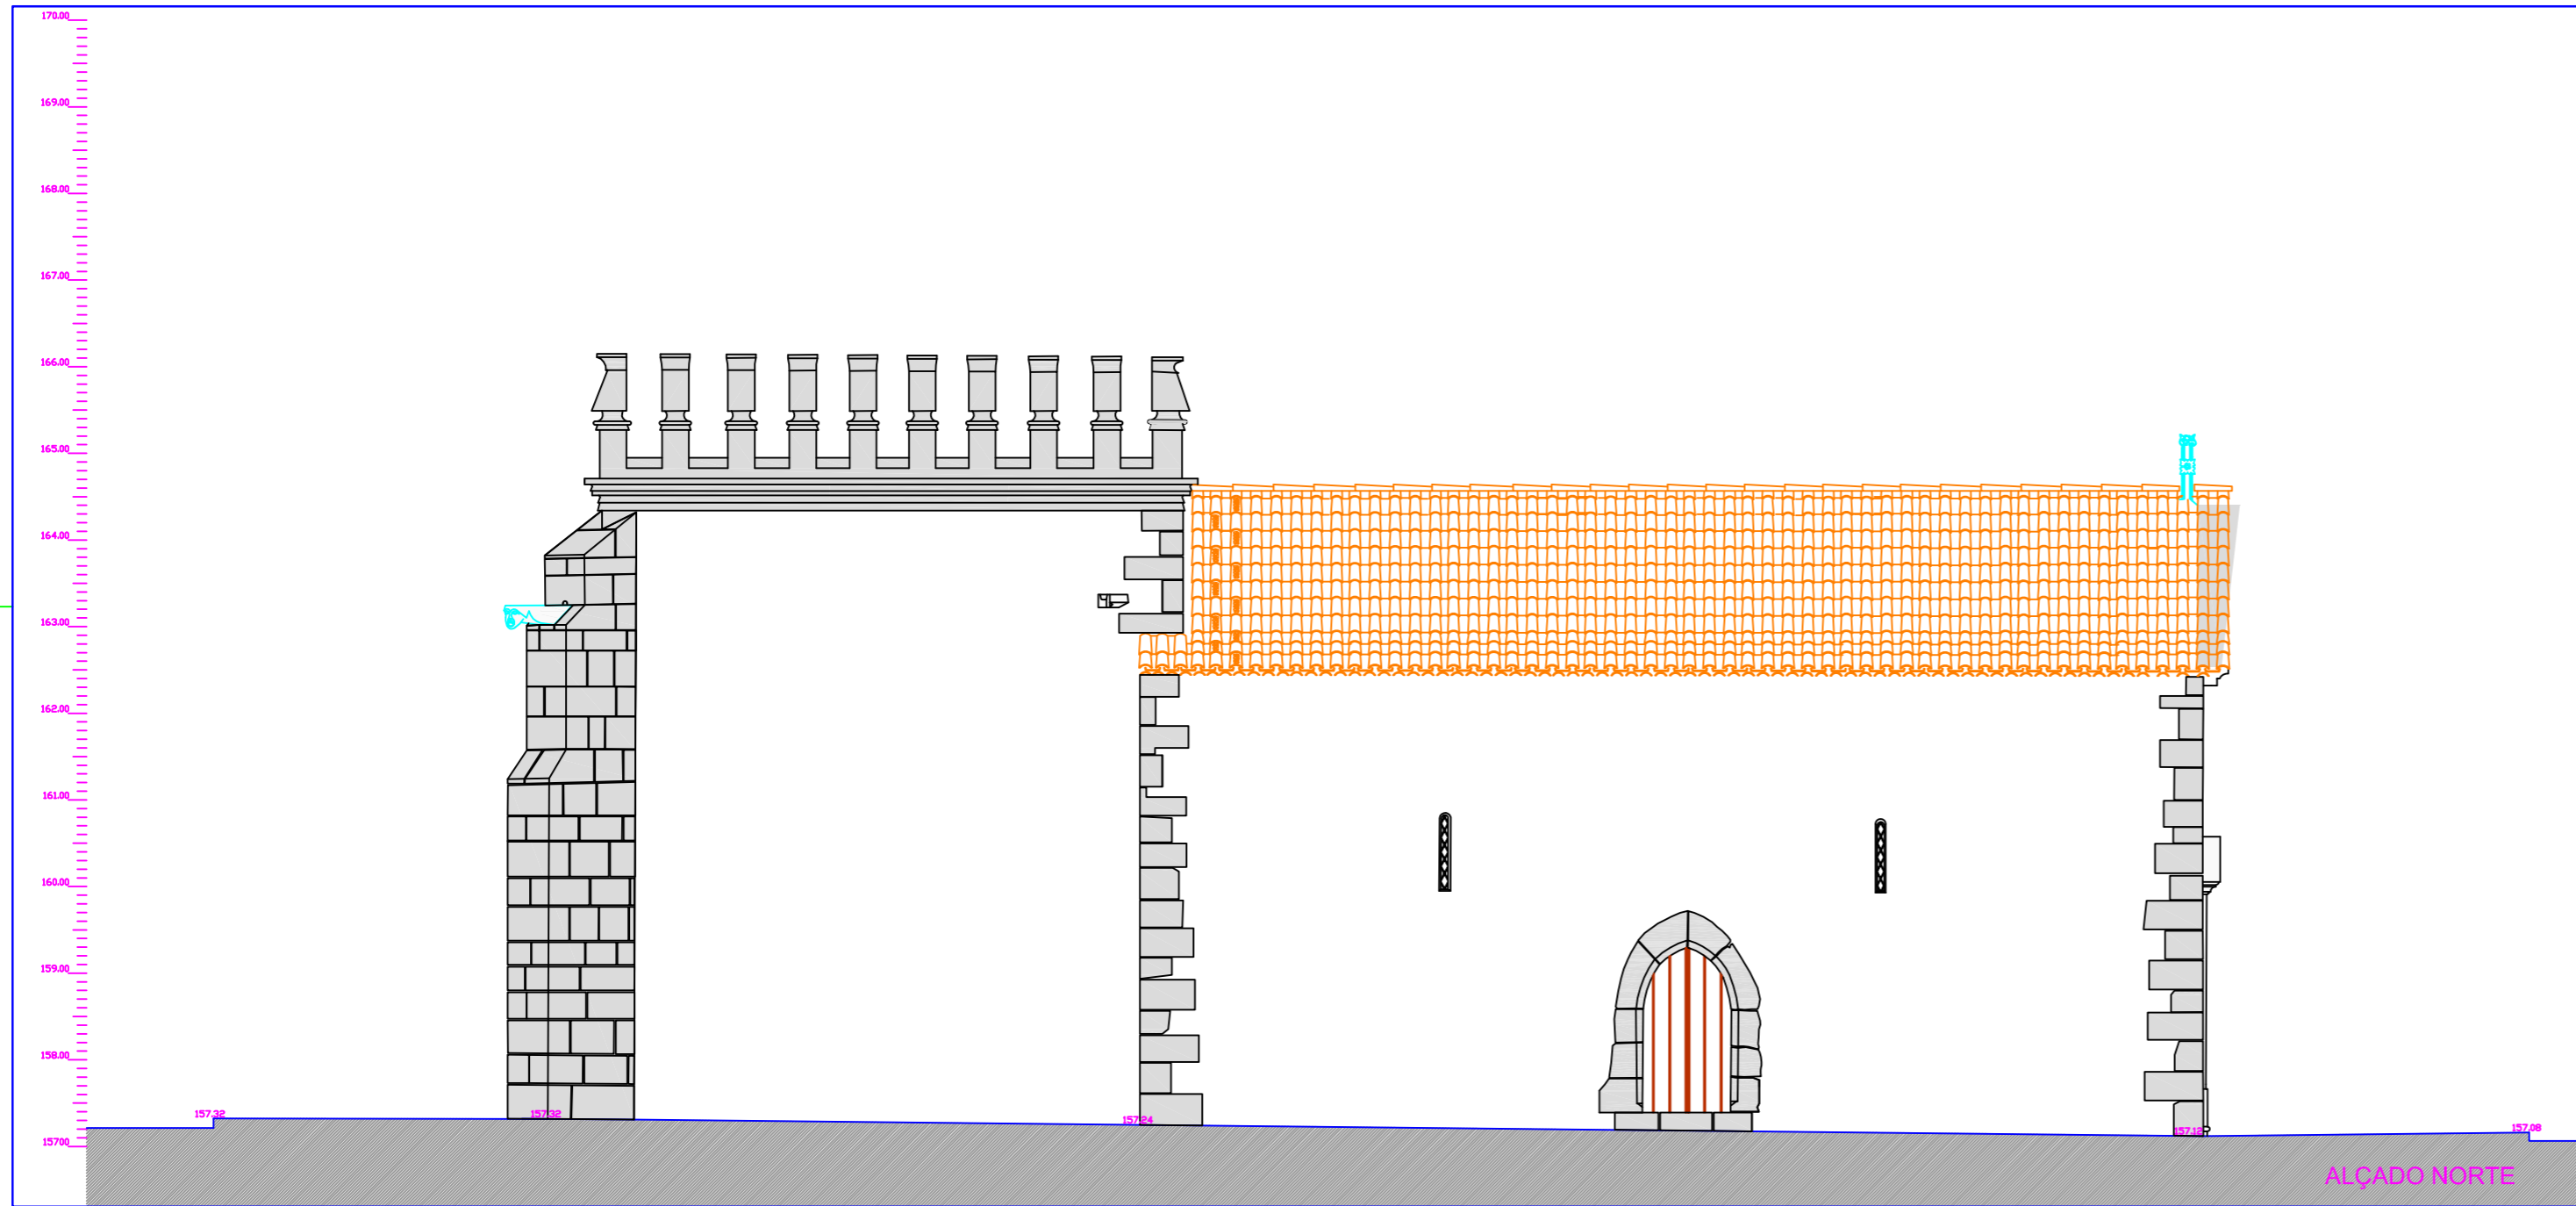


PLANTA

<p>INDICE</p> <p>TELAS FINAS</p> <p>ALTERAÇÃO</p> <p>11/MAR/2004</p> <p>DATA RUBRICA</p>		<p>TEIXEIRA DUARTE, S.A.</p>
<p>PROJ. DES. VERIF. APROV. PROJ. N.º REL. N.º</p> <p>FB</p> <p>FBasilio</p>	<p>IPPAR</p> <p>DIRECÇÃO REGIONAL DE COIMBRA</p> <p>CAPELA DE SÃO JORGE</p> <p>ALJUBARROTA</p>	
<p>ESCALAS</p> <p>1/50</p> <p>DATA: 31/10/2003</p>	<p>LEVANTAMENTO TOPOGRÁFICO E ARQUITECTÓNICO</p> <p>LEVANTAMENTO ARQUITECTÓNICO ALÇADO NORTE</p>	<p>183901</p> <p>Substitui o des. n.º 183901</p> <p>Substituído pelo des. n.º</p>

170.00
169.00
168.00
167.00
166.00
165.00
164.00
163.00
162.00
161.00
160.00
159.00
158.00
157.00


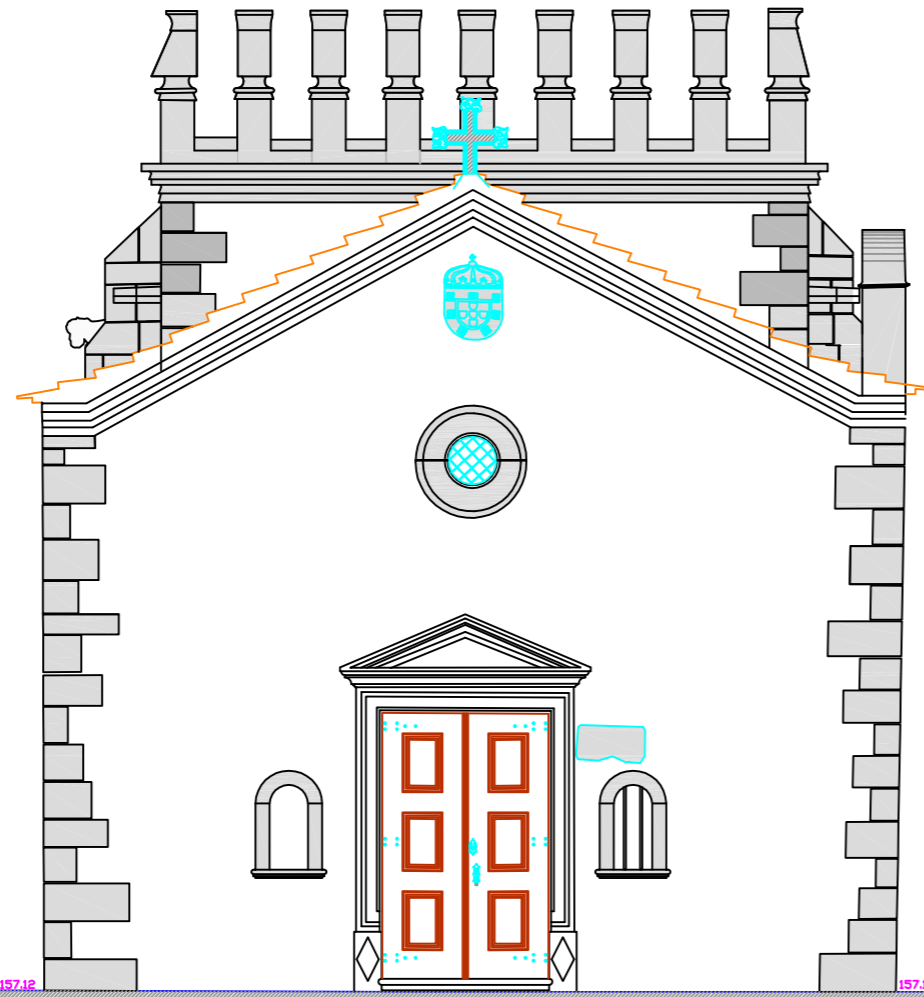


ALÇADO POENTE

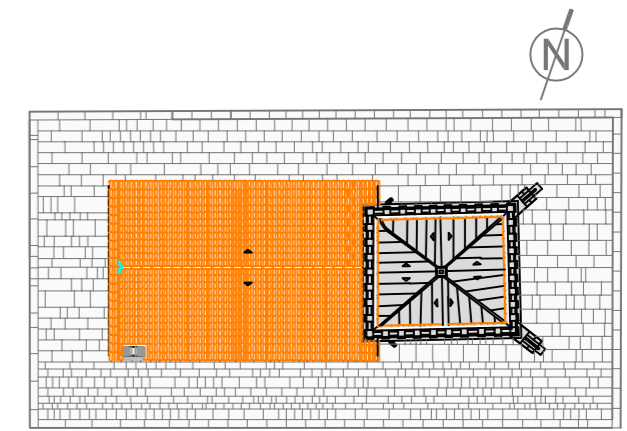



PLANTA

<p>△ TELAS FINAIS</p>		<p>11/MAR/2004</p>	
ÍNDICE	ALTERAÇÃO		RUBRICA
PROJ.	IPPAR		<p>TEIXEIRA DUARTE, S.A.</p>
DES.	FB	DIRECÇÃO REGIONAL DE COIMBRA	
VERIF.		CAPELA DE SÃO JORGE	
APROV.	FBasilio	ALJUBARROTA	
PROJ. N°	LEVANTAMENTO TOPOGRÁFICO E ARQUITECTÓNICO		183904
REL. N°	LEVANTAMENTO ARQUITECTÓNICO ALÇADO POENTE		
ESCALAS		A	
1/50		SUBSTITUI O DES. N° 183904	
DATA: 31/10/2003		SUBSTITUIDO PELO DES. N°	

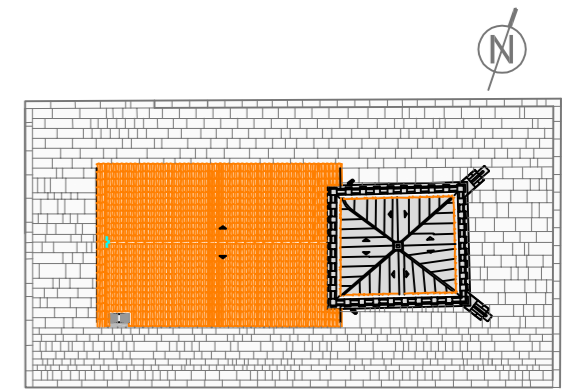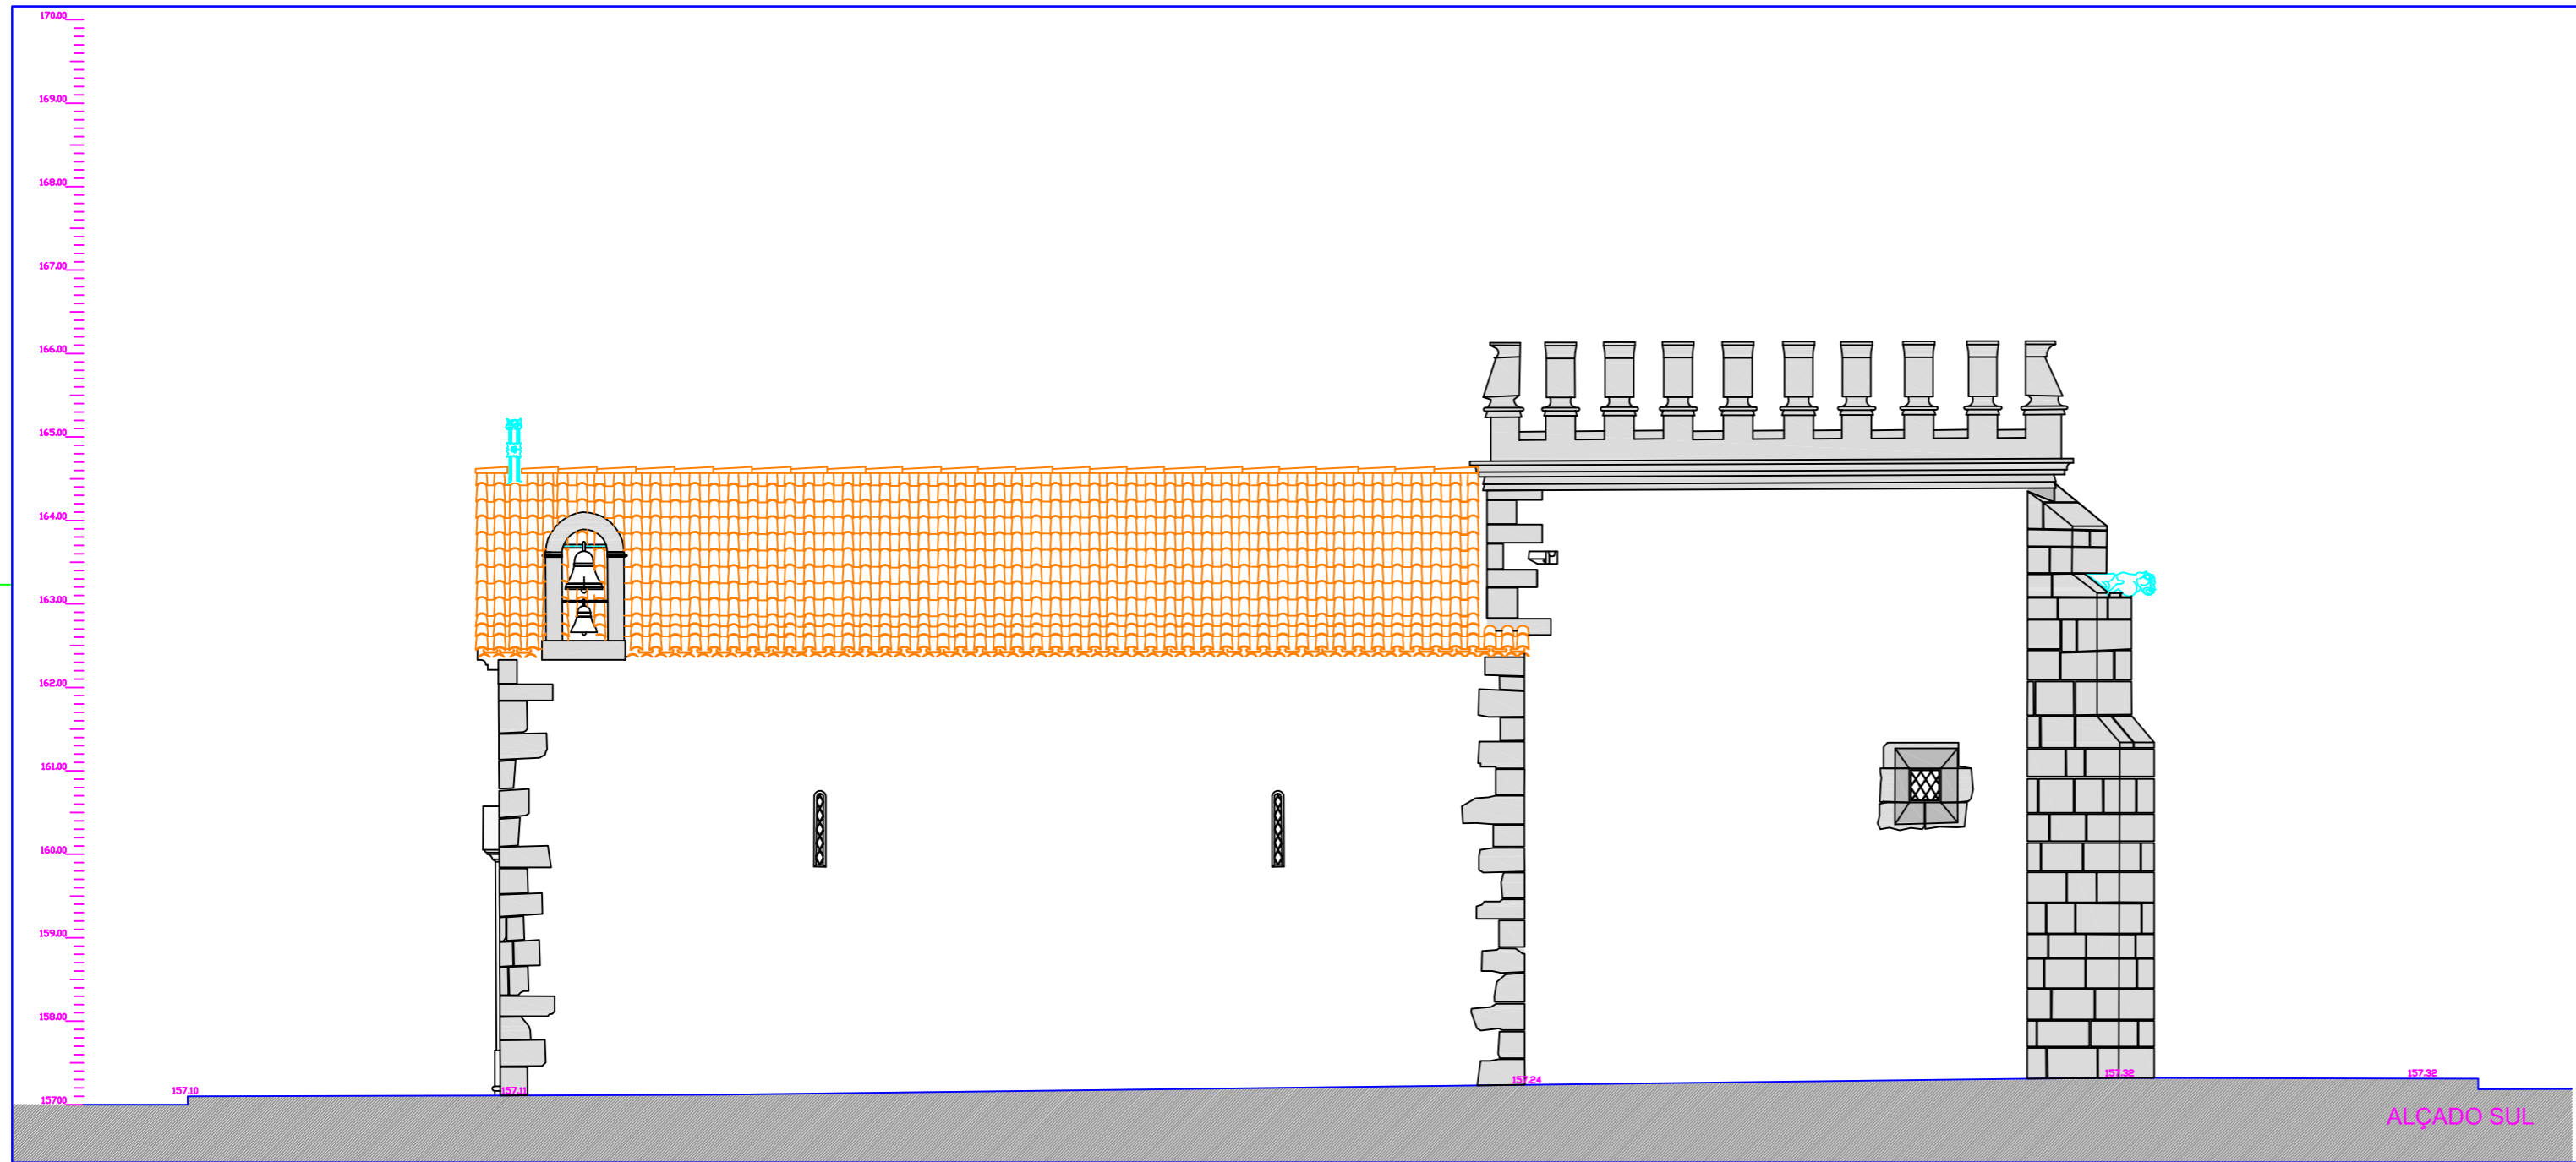



PLANTA

<p>△ TELAS FINAS</p>		11/MAR/2004	
ÍNDICE	ALTERAÇÃO		RUBRICA
PROJ.	IPPAR		
DES.	FB	DIRECÇÃO REGIONAL DE COIMBRA	
VERIF.		CAPELA DE SÃO JORGE	
APROV.	FBasilio	ALJUBARRÓTA	
PROJ. N.º	LEVANTAMENTO TOPOGRÁFICO E ARQUITECTÓNICO		183902
REL. N.º	LEVANTAMENTO ARQUITECTÓNICO ALÇADO SUL		<p>A</p> <p>SUBSTITUI O DES. N.º 183902</p> <p>SUBSTITUÍDO PELO DES. N.º</p>
ESCALAS	1/50		
DATA:	31/10/2003		

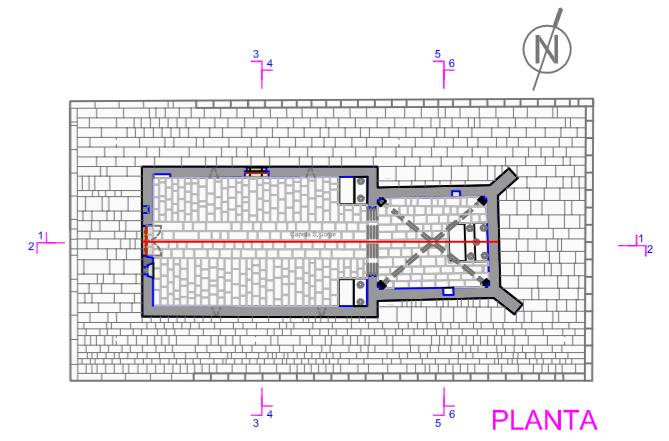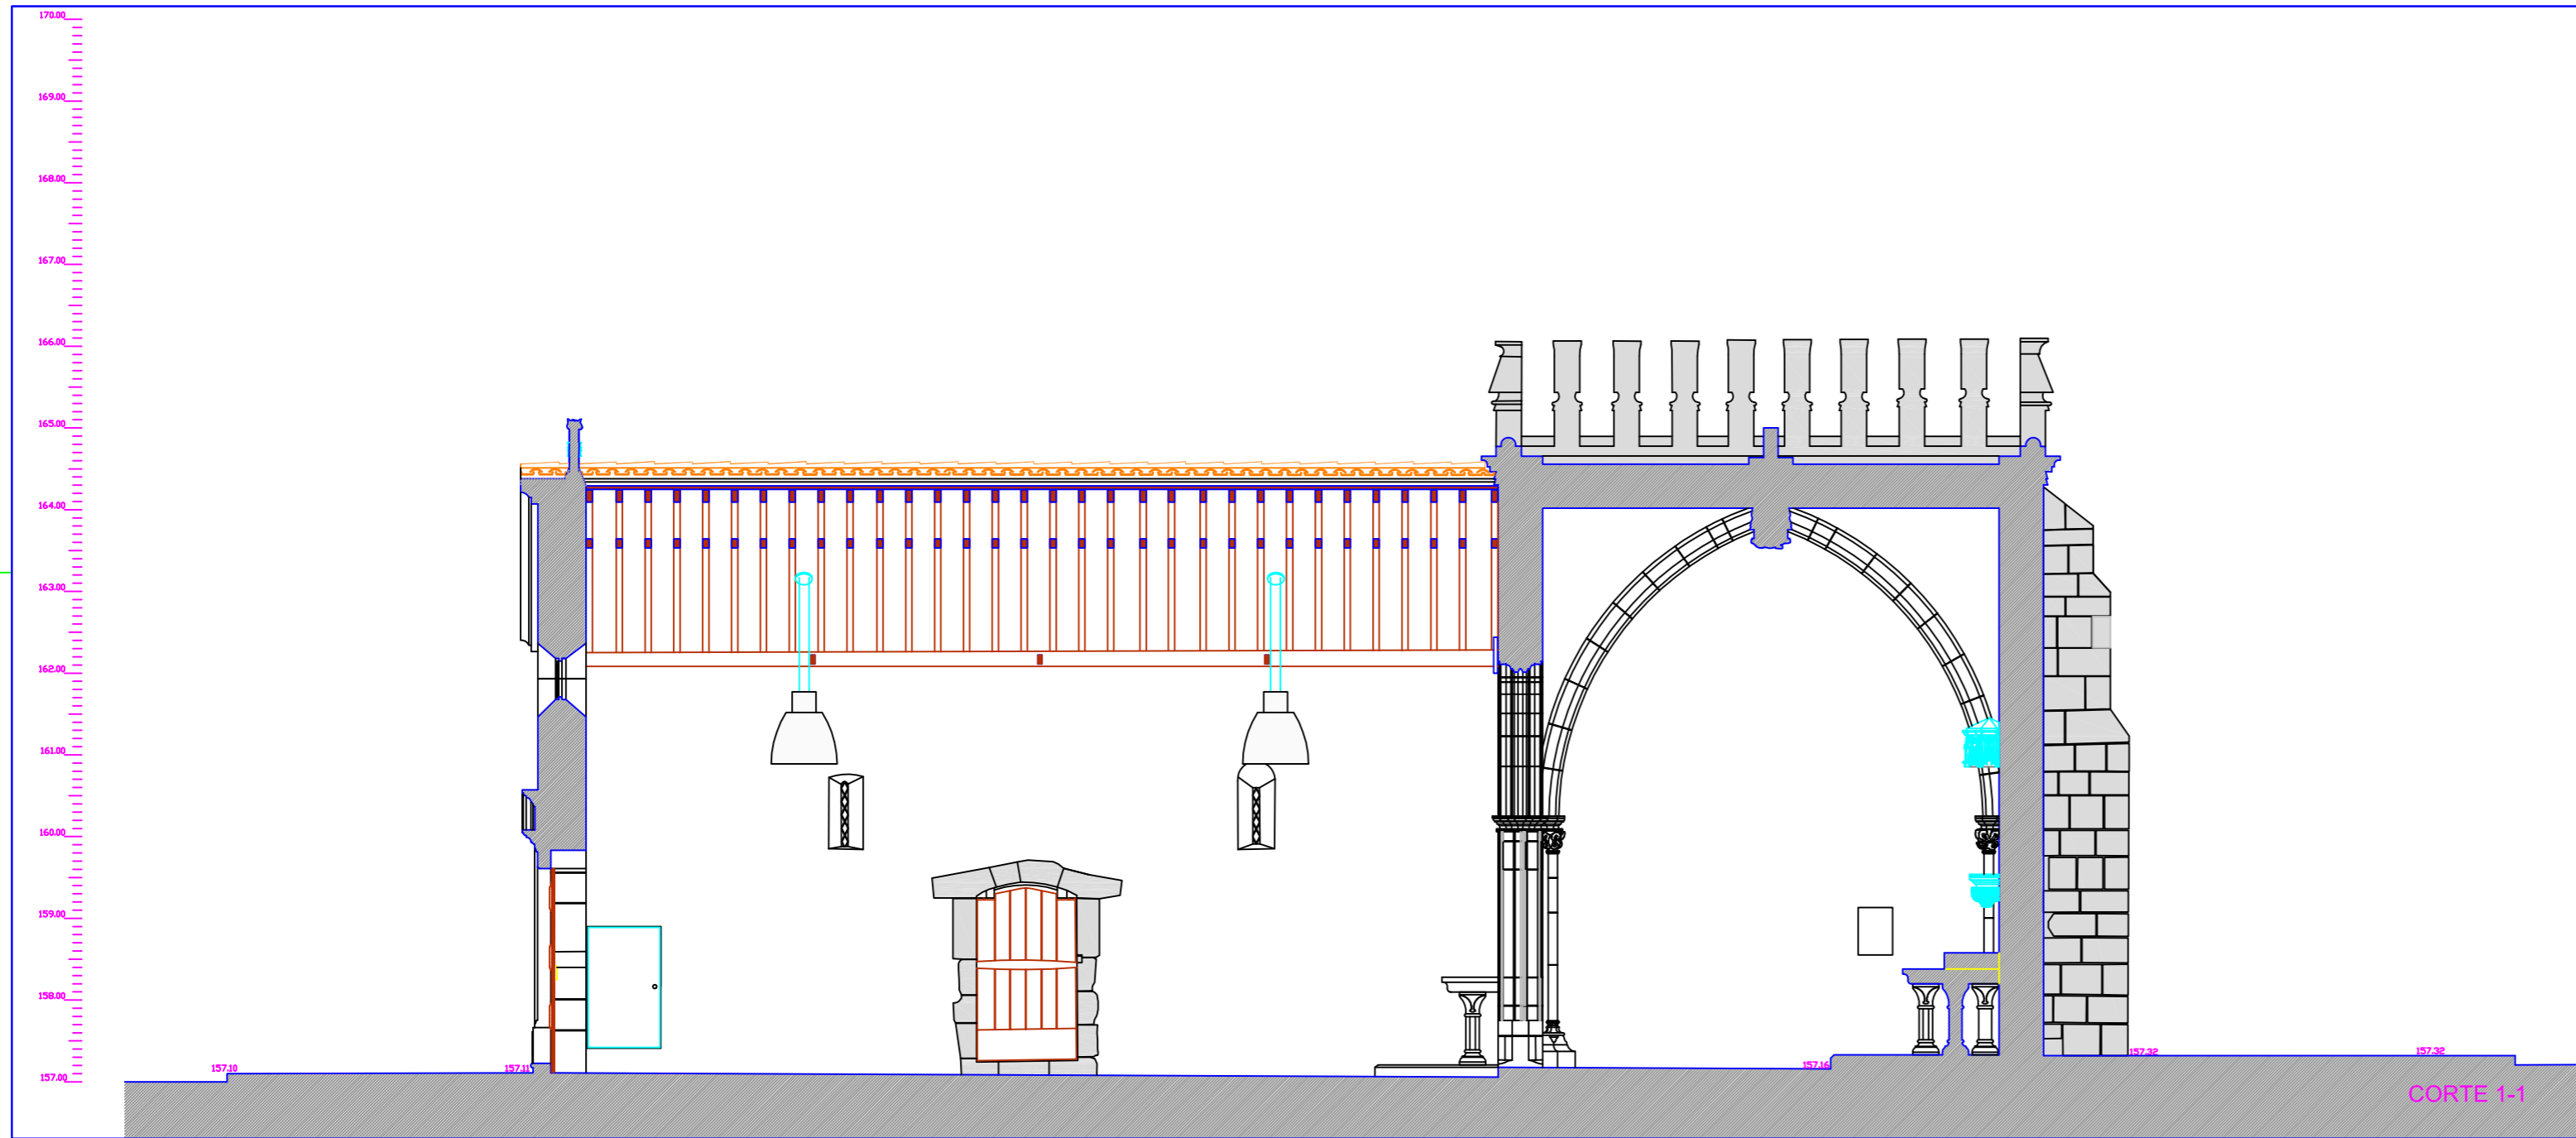


<p>△ TELAS FINAS</p>		<p>11/MAR/2004</p>	<p>RUBRICA</p>
<p>ÍNDICE</p>	<p>ALTERAÇÃO</p>	<p>DATA</p>	<p>RUBRICA</p>
<p>PROJ. IPPAR</p>	<p>DIRECÇÃO REGIONAL DE COIMBRA</p>	<p>TEIXEIRA DUARTE, S.A.</p>	
<p>DES. FB</p>	<p>CAPELA DE SÃO JORGE</p>	<p>183895</p>	
<p>VERIF. ALJUBARRÓTA</p>	<p>LEVANTAMENTO TOPOGRÁFICO E ARQUITECTÓNICO</p>	<p>183895</p>	
<p>APROV. FBasilio</p>	<p>LEVANTAMENTO ARQUITECTÓNICO</p>	<p>183895</p>	
<p>PROJ. N°</p>	<p>LEVANTAMENTO TOPOGRÁFICO E ARQUITECTÓNICO</p>	<p>183895</p>	
<p>REL. N°</p>	<p>LEVANTAMENTO ARQUITECTÓNICO</p>	<p>183895</p>	
<p>ESCALAS</p>	<p>CORTE 1-1</p>	<p>183895</p>	
<p>1/50</p>	<p>CORTE 1-1</p>	<p>183895</p>	
<p>DATA: 31/10/2003</p>	<p>CORTE 1-1</p>	<p>183895</p>	

170.00
169.00
168.00
167.00
166.00
165.00
164.00
163.00
162.00
161.00
160.00
159.00
158.00
157.00

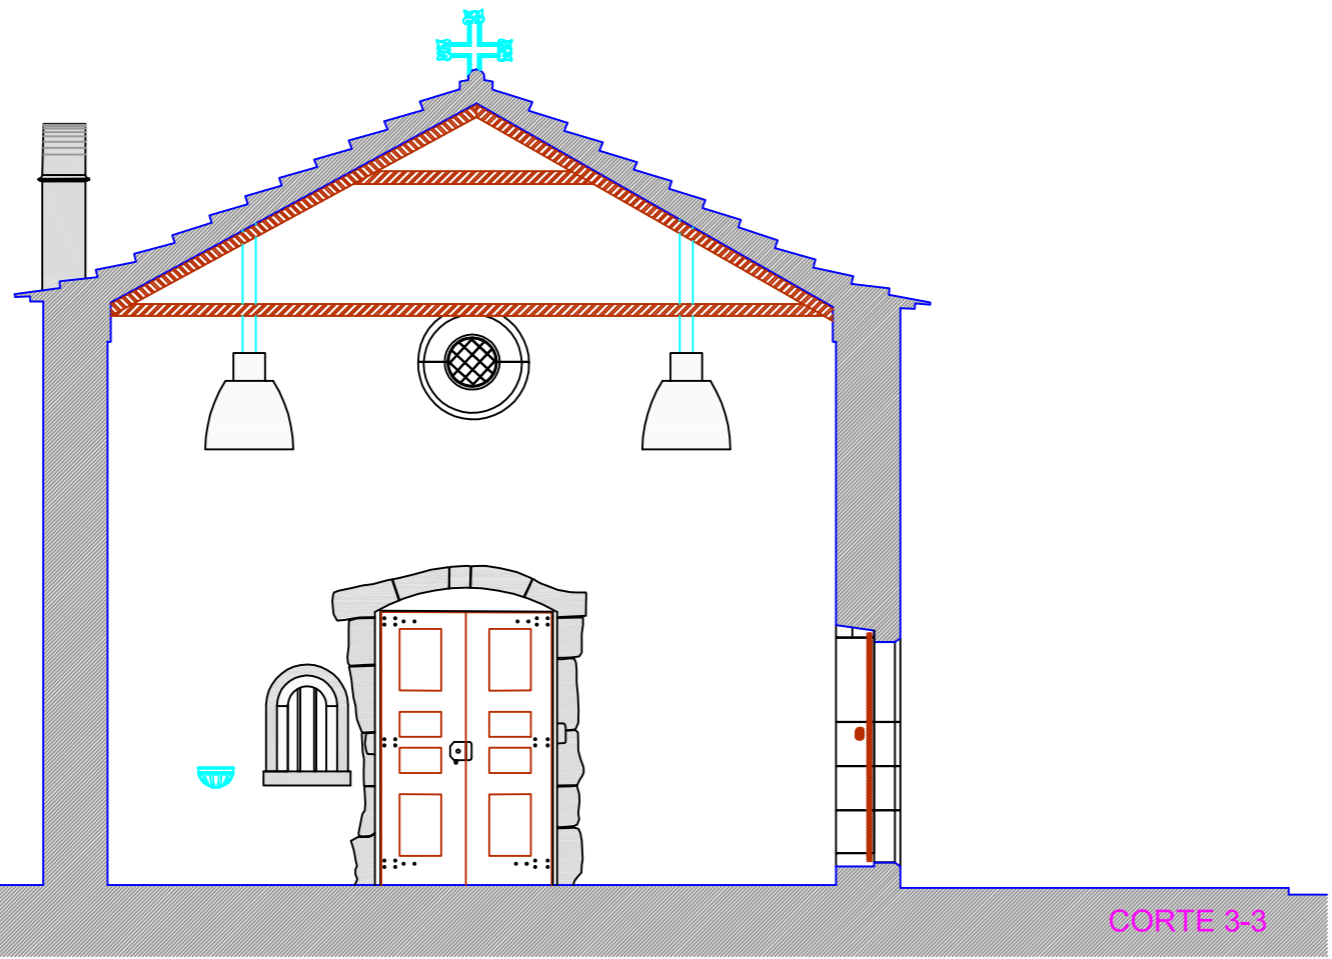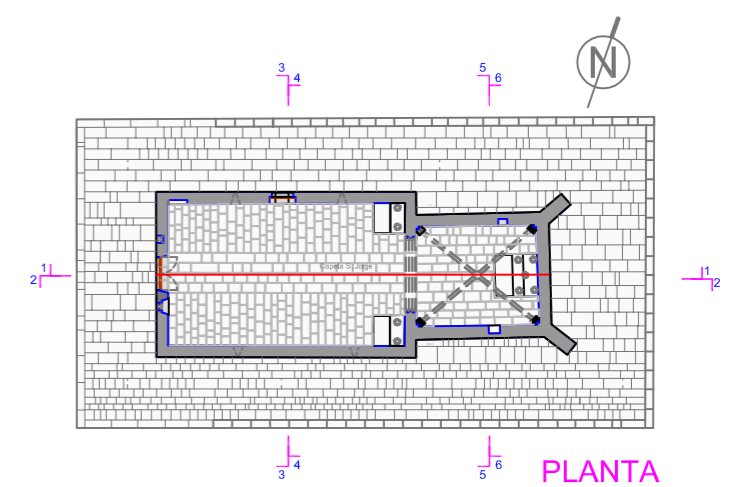


ÍNDICE		TELAS FINAIS	11/MAR/2004	RUBRICA
ÍNDICE		ALTERAÇÃO	DATA	RUBRICA
PROJ.		IPPAR		TEIXEIRA DUARTE, S.A.
DES.	FB	DIRECÇÃO REGIONAL DE COIMBRA		
VERIF.		CAPELA DE SÃO JORGE		
APROV.	FBasilio	ALJUBARROTA		
PROJ. N.º		LEVANTAMENTO TOPOGRÁFICO E ARQUITECTÓNICO		183897
REL. N.º		LEVANTAMENTO ARQUITECTÓNICO CORTE 3-3		A <input type="checkbox"/> <input type="checkbox"/> <input type="checkbox"/> <input type="checkbox"/> <input type="checkbox"/> <input type="checkbox"/> <input type="checkbox"/> <input type="checkbox"/> <input type="checkbox"/> <input type="checkbox"/> <input type="checkbox"/> <input type="checkbox"/> <input type="checkbox"/> <input type="checkbox"/> <input type="checkbox"/> <input type="checkbox"/> <input type="checkbox"/> <input type="checkbox"/> <input type="checkbox"/> <input type="checkbox"/>
ESCALAS		1/50		SUBSTITUI O DES. N.º 183897 SUBSTITUÍDO PELO DES. N.º
DATA:		31/10/2003		

170.00
169.00
168.00
167.00
166.00
165.00
164.00
163.00
162.00
161.00
160.00
159.00
158.00
157.00

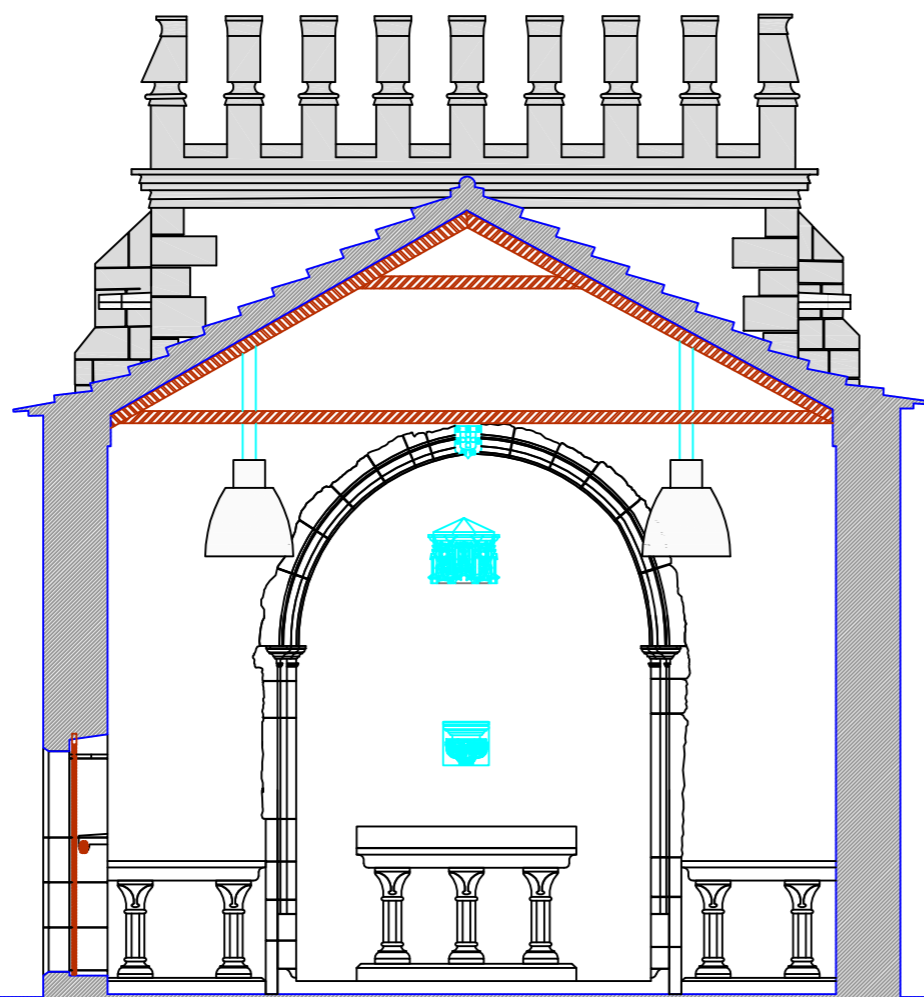



CORTE 4-4

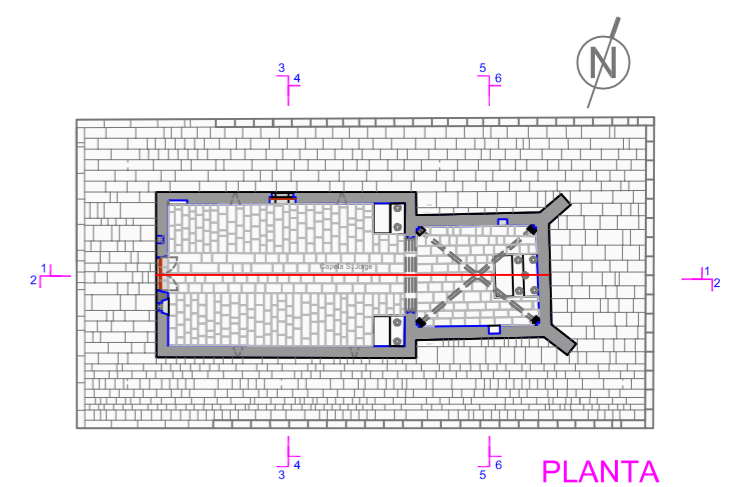

PLANTA

TELAS FINAIS		11/MAR/2004	
ÍNDICE	ALTERAÇÃO		RUBRICA
PROJ.	IPPAR		TEIXEIRA DUARTE, S.A.
DES.	FB	DIRECÇÃO REGIONAL DE COIMBRA	
VERIF.		CAPELA DE SÃO JORGE	
APROV.	FBasilio	ALJUBARROTA	
PROJ. N.º	LEVANTAMENTO TOPOGRÁFICO E ARQUITECTÓNICO		183898
REL. N.º	LEVANTAMENTO ARQUITECTÓNICO CORTE 4-4		A <input type="checkbox"/> <input type="checkbox"/> <input type="checkbox"/> <input type="checkbox"/> <input type="checkbox"/> <input type="checkbox"/> <input type="checkbox"/> <input type="checkbox"/> <input type="checkbox"/> <input type="checkbox"/> <input type="checkbox"/> <input type="checkbox"/> <input type="checkbox"/> <input type="checkbox"/> <input type="checkbox"/> <input type="checkbox"/> <input type="checkbox"/> <input type="checkbox"/> <input type="checkbox"/> <input type="checkbox"/>
ESCALAS	1/50		SUBSTITUI O DES. N.º 183898 SUBSTITUIDO PELO DES. N.º
DATA:	31/10/2003		

170.00
169.00
168.00
167.00
166.00
165.00
164.00
163.00
162.00
161.00
160.00
159.00
158.00
157.00

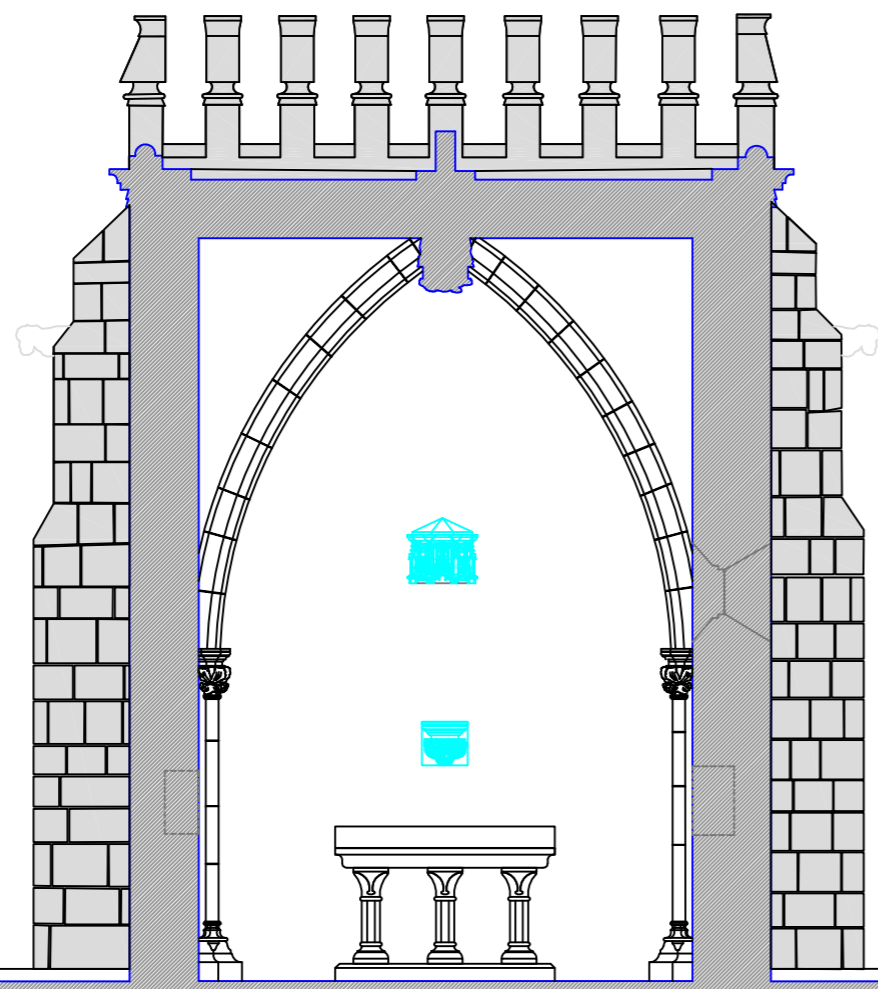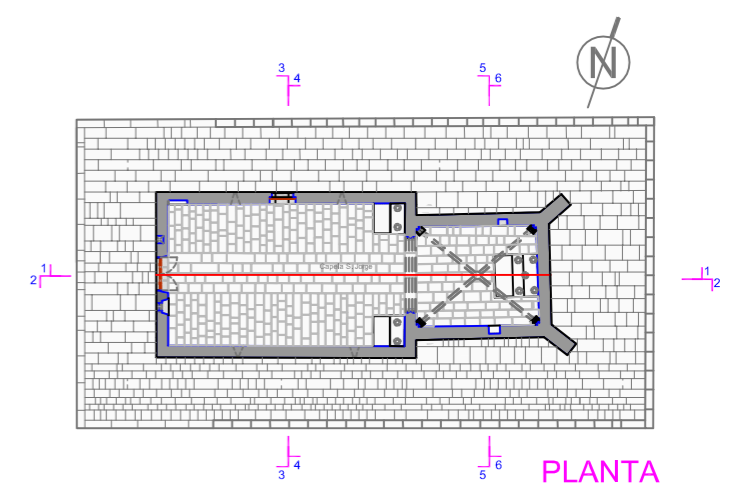


CORTE 6-6

ÍNDICE		TELAS FINAIS	11/MAR/2004	RUBRICA
PROJ.		ALTERAÇÃO		
DES.	FB	IPPAR		TEIXEIRA DUARTE, S.A.
VERIF.		DIRECÇÃO REGIONAL DE COIMBRA		
APROV.	FBasilio	CAPELA DE SÃO JORGE ALJUBARROTA		
PROJ. N.º		LEVANTAMENTO TOPOGRÁFICO E ARQUITECTÓNICO		183900
REL. N.º		LEVANTAMENTO ARQUITECTÓNICO CORTE 6-6		A
ESCALAS		1/50		SUBSTITUI O DES. N.º 183900 SUBSTITUÍDO PELO DES. N.º
DATA:		31/10/2003		




PLANTA AO NÍVEL DO PAVIMENTO

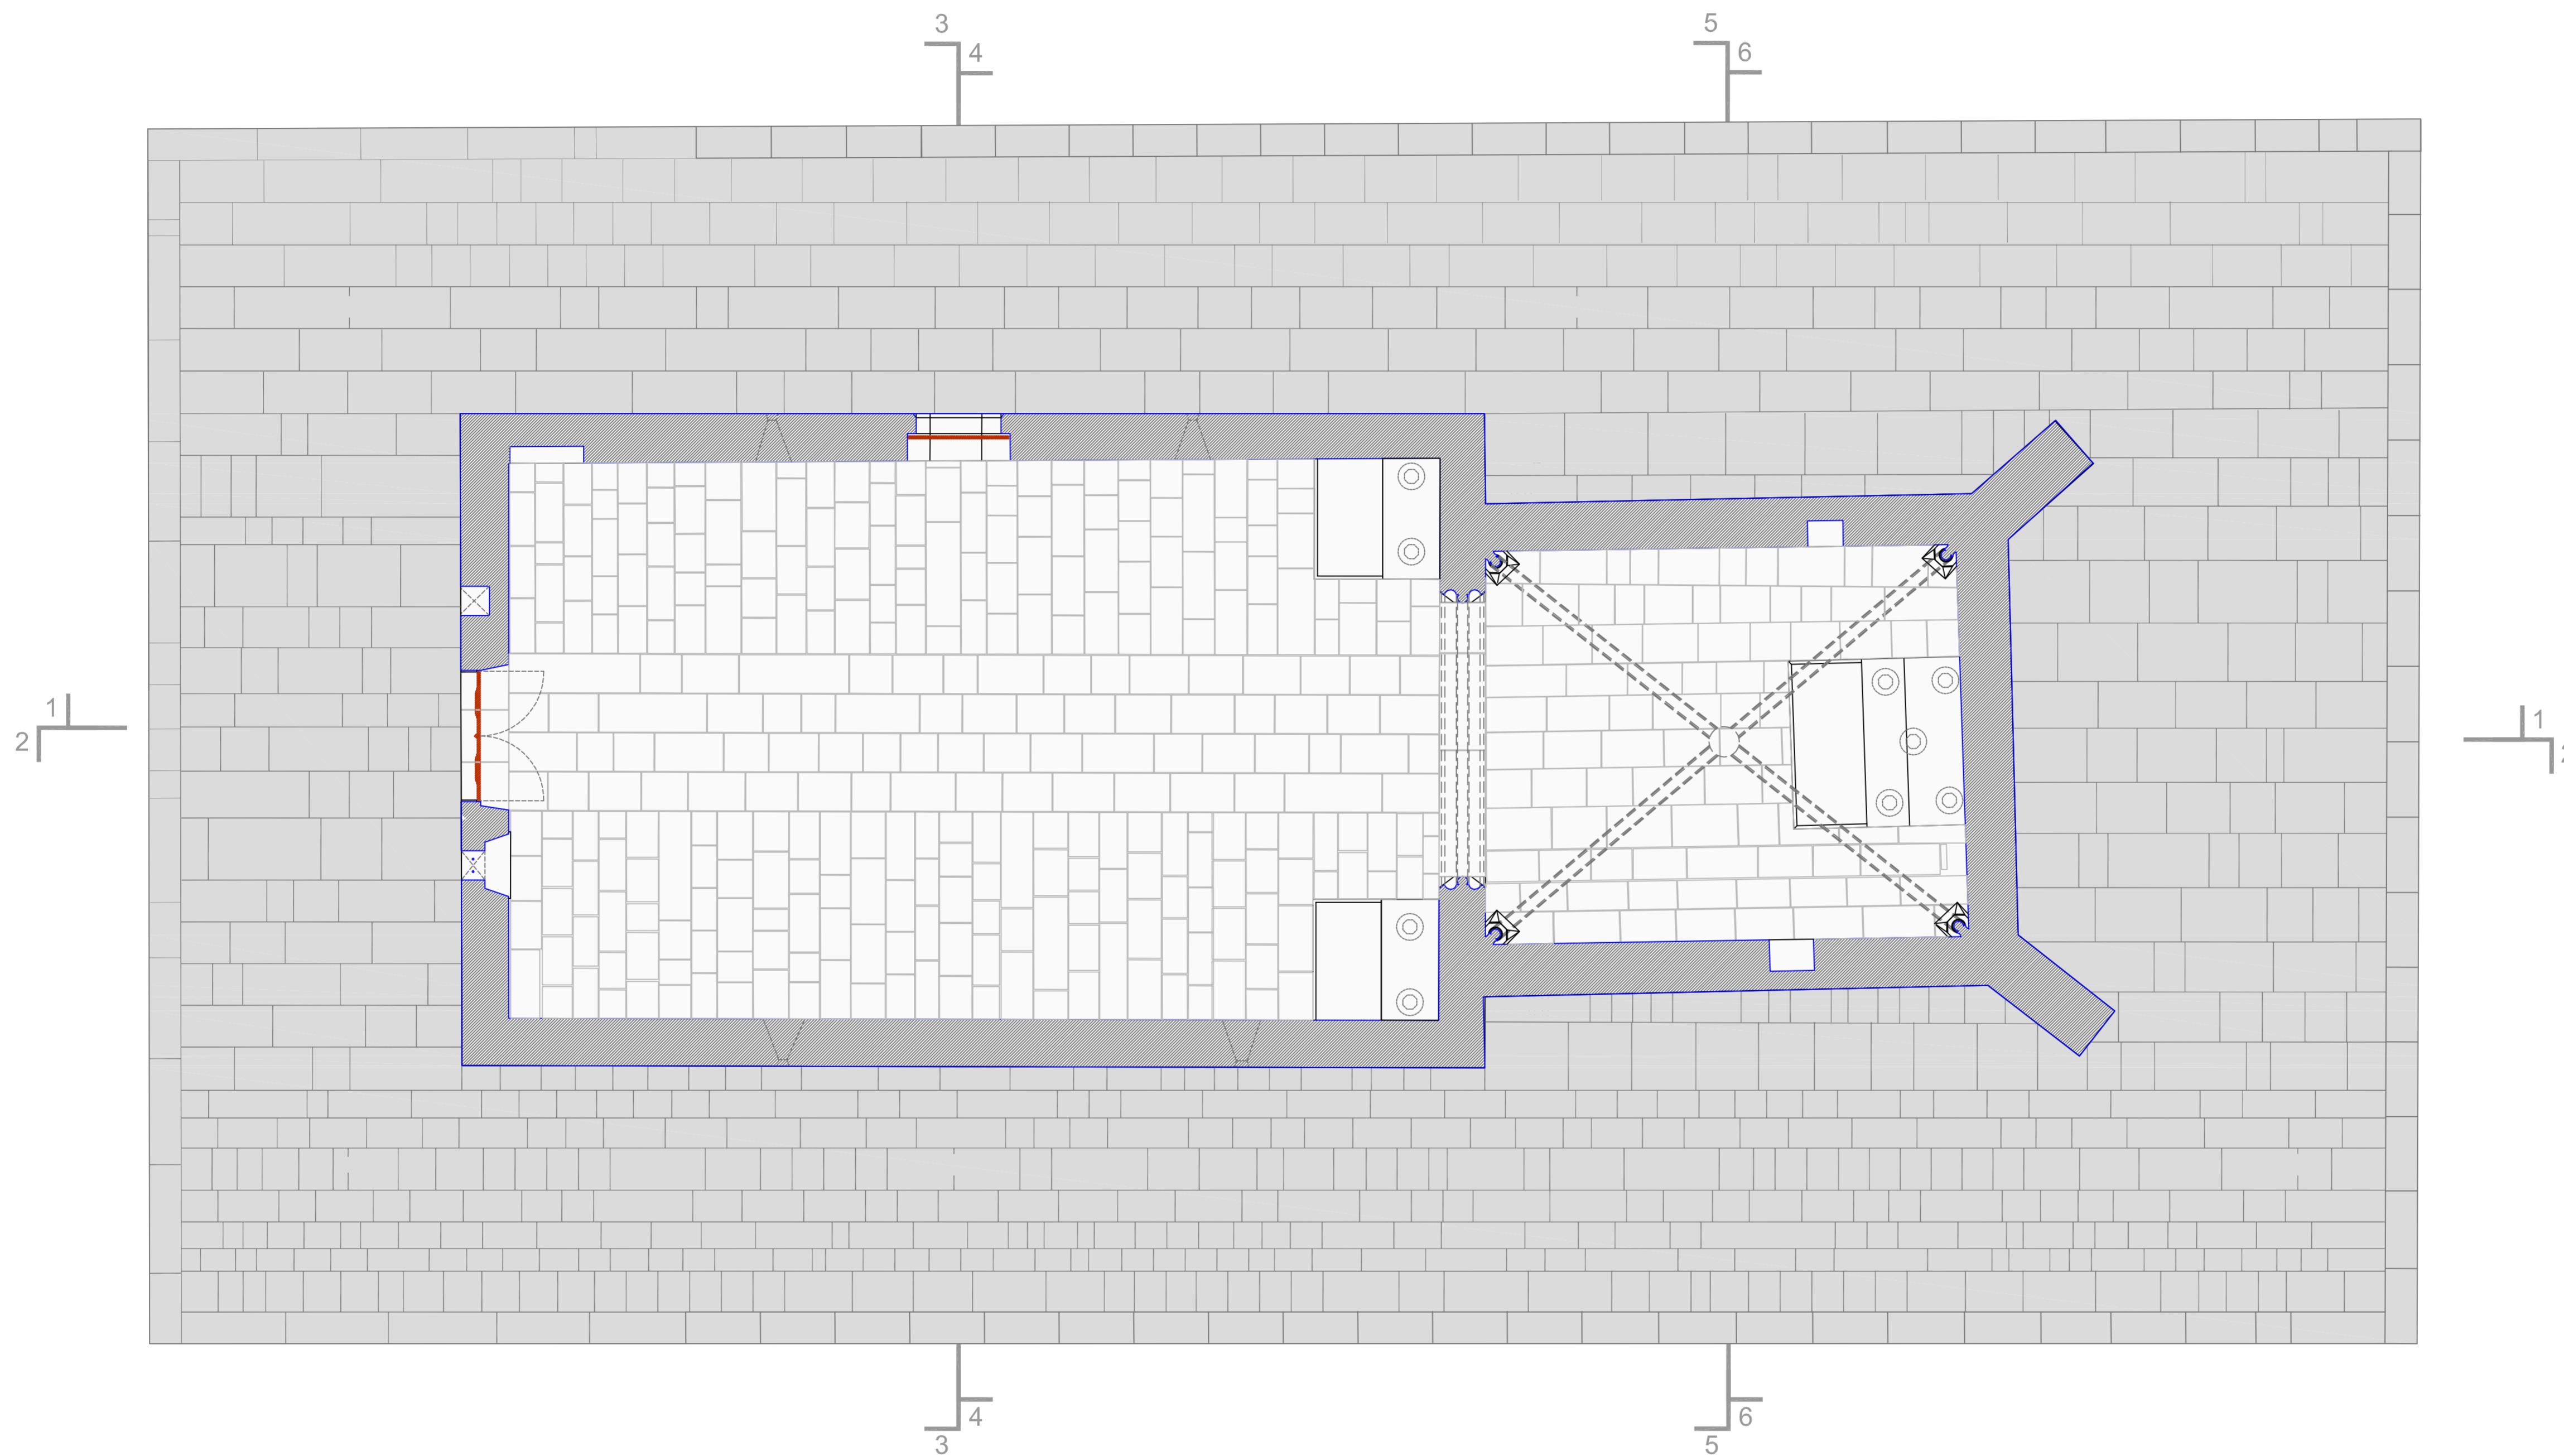

INDICE		ALTERAÇÃO	DATA	RUBRICA
PROJ.			11/MAR/2004	
DES.	FB	IPPAP		
VERIF.		DIRECÇÃO REGIONAL DE COIMBRA		
APROV.	FBasilio	CAPELA DE SÃO JORGE		
		ALJUBARROTA		
PROJ. N.º		LEVANTAMENTO TOPOGRÁFICO E		
REL. N.º		ARQUITECTÓNICO		183894
ESCALAS				
	1/50	LEVANTAMENTO ARQUITECTÓNICO		
		PLANTA AO NÍVEL DO PAVIMENTO		
DATA:	31/10/2003			
				TEIXEIRA DUARTE, S.A.
				183894
				SUBSTITUI O DES. N.º 183894
				SUBSTITUÍDO PELO DES. N.º



PLANTA DA COBERTURA

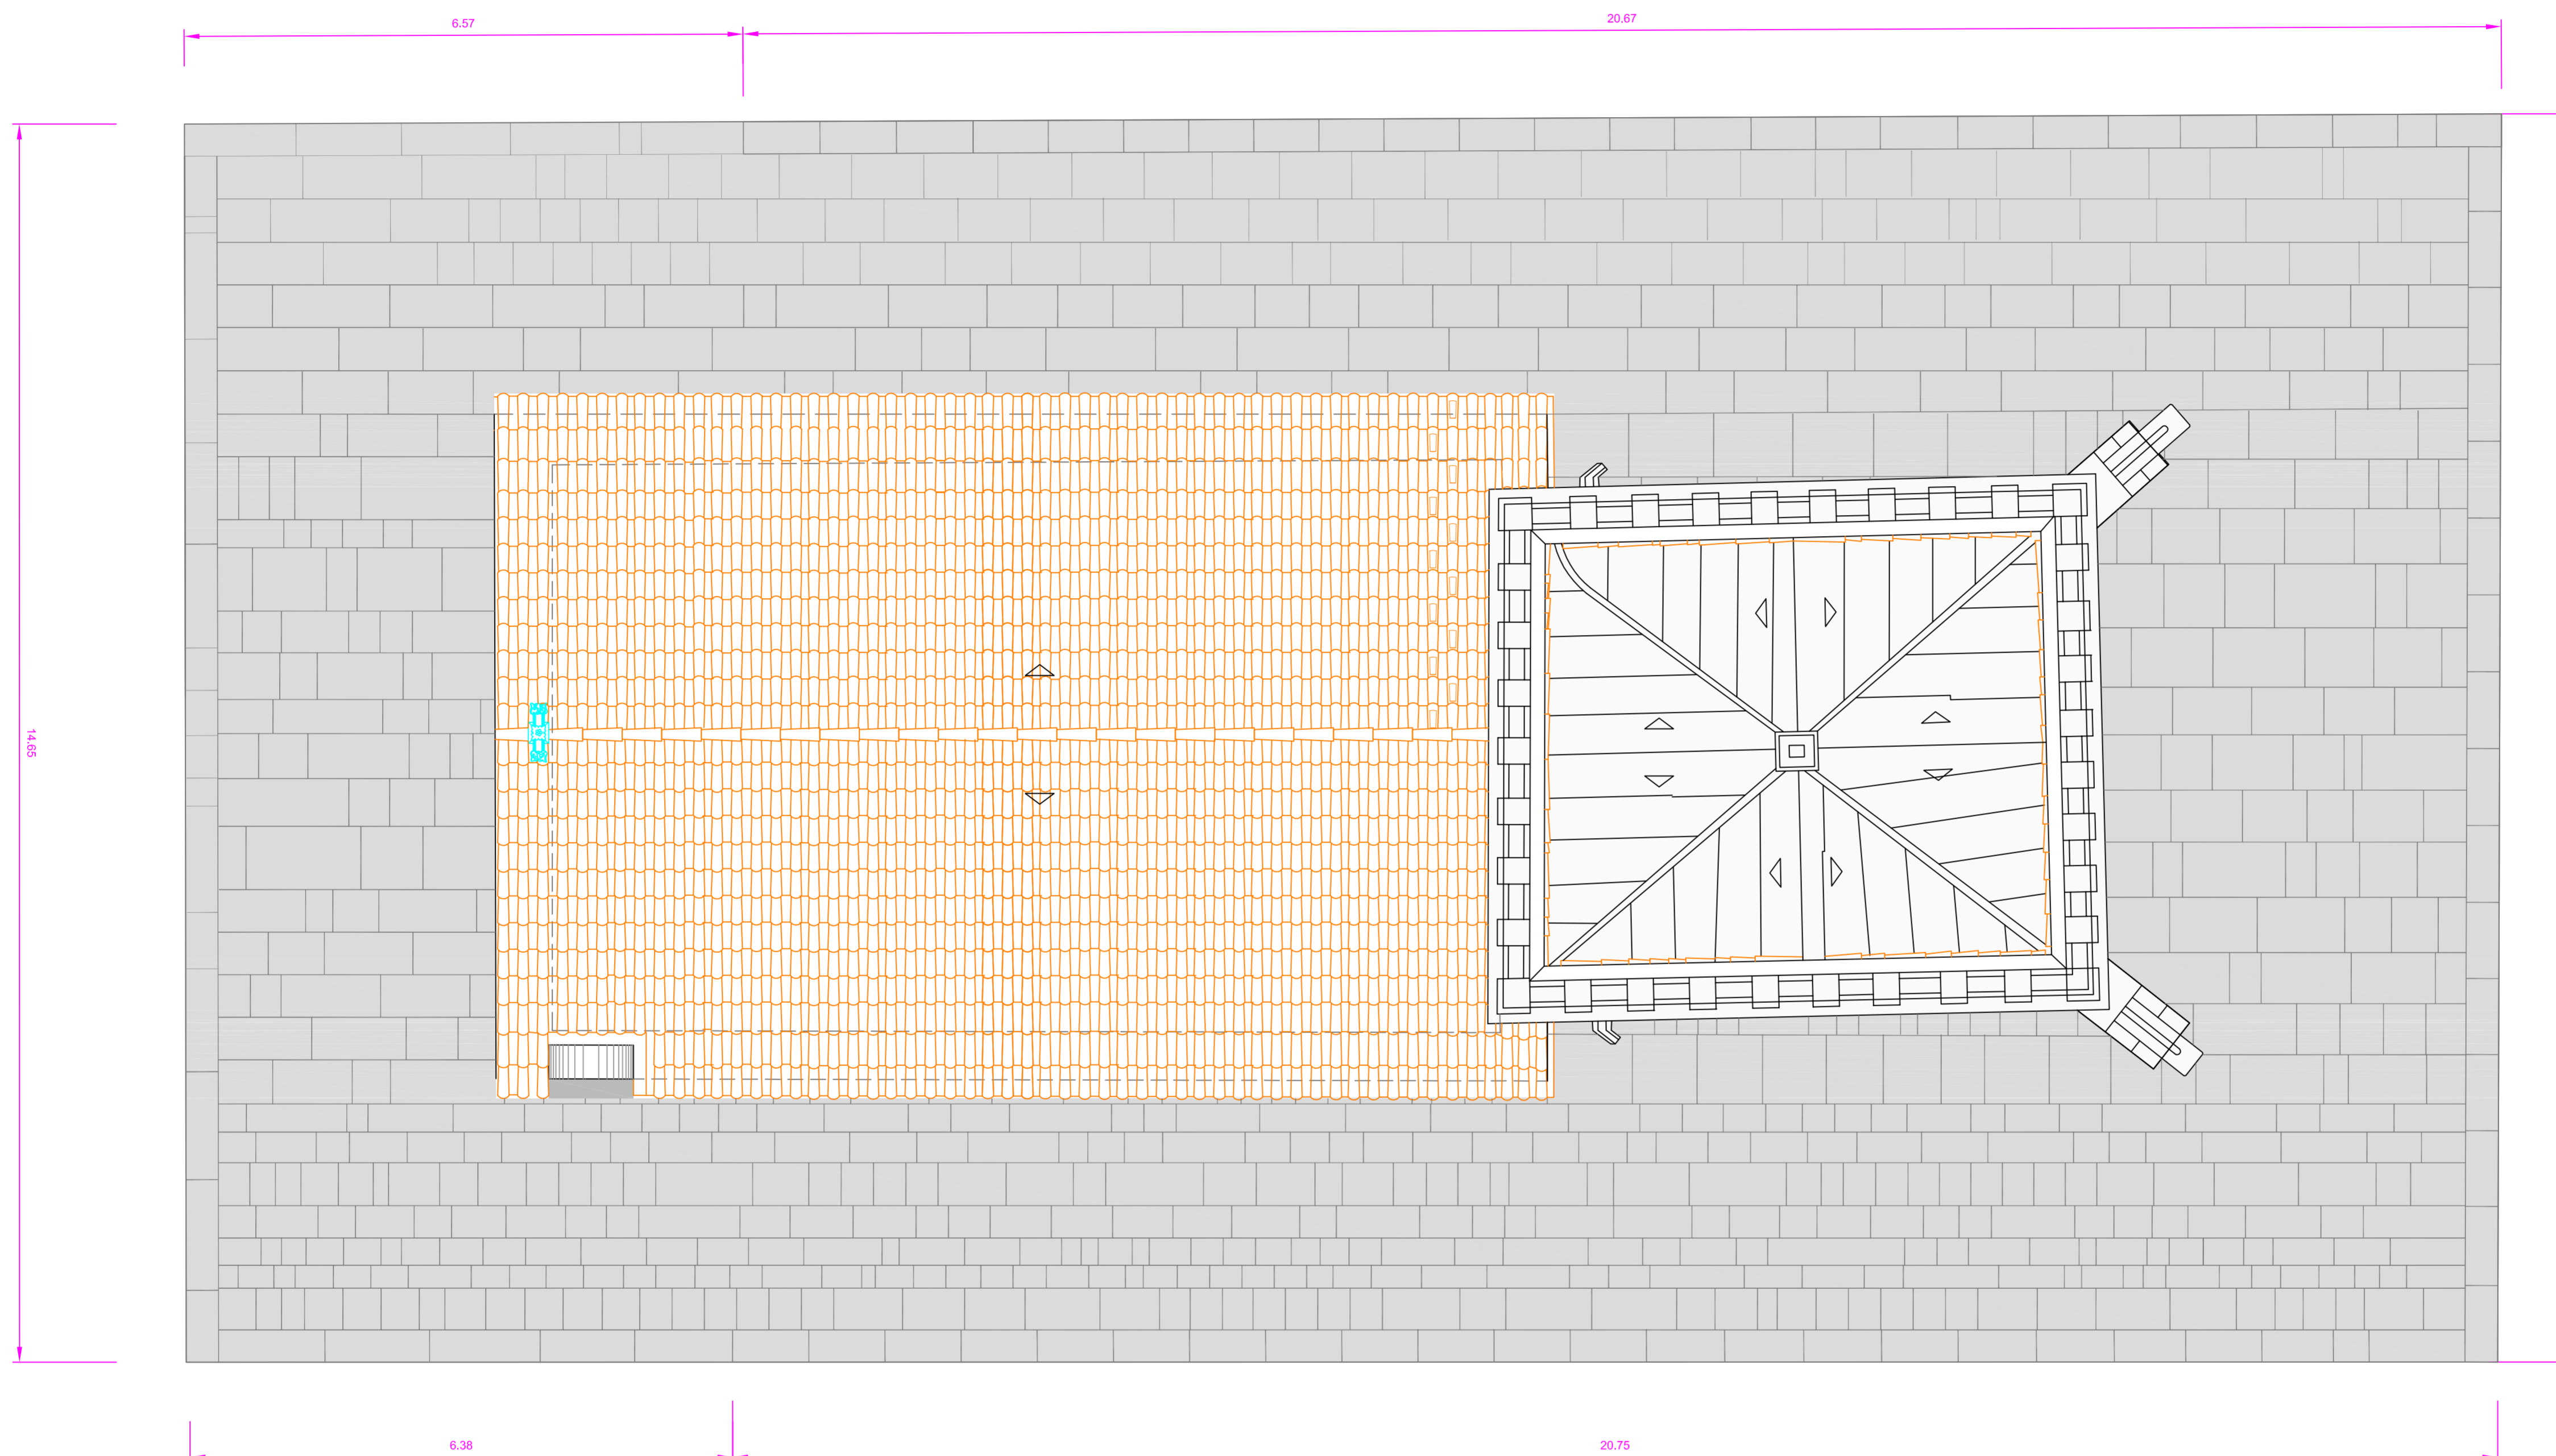

ÍNDICE	TELAS FINAS	ALTERAÇÃO	11/MAR/2004	RUBRICA					
PROJ.	DES.	VERIF.	APROV.	PROJ. N.º	REL. N.º	ESCALAS	1/50	DATA	31/10/2003
FB	FBasilio	IPPAR	DIRECÇÃO REGIONAL DE COIMBRA	CAPELA DE SÃO JORGE	ALJUBARROTA	LEVANTAMENTO TOPOGRÁFICO E ARQUITECTÓNICO	LEVANTAMENTO ARQUITECTÓNICO	PLANTA DA COBERTURA	183892
TEIXEIRA DUARTE, S.A.									
SUBSTITUI O DES. N.º 183892									
SUBSTITUÍDO PELO DES. N.º									