


C. S. 457176

41-347

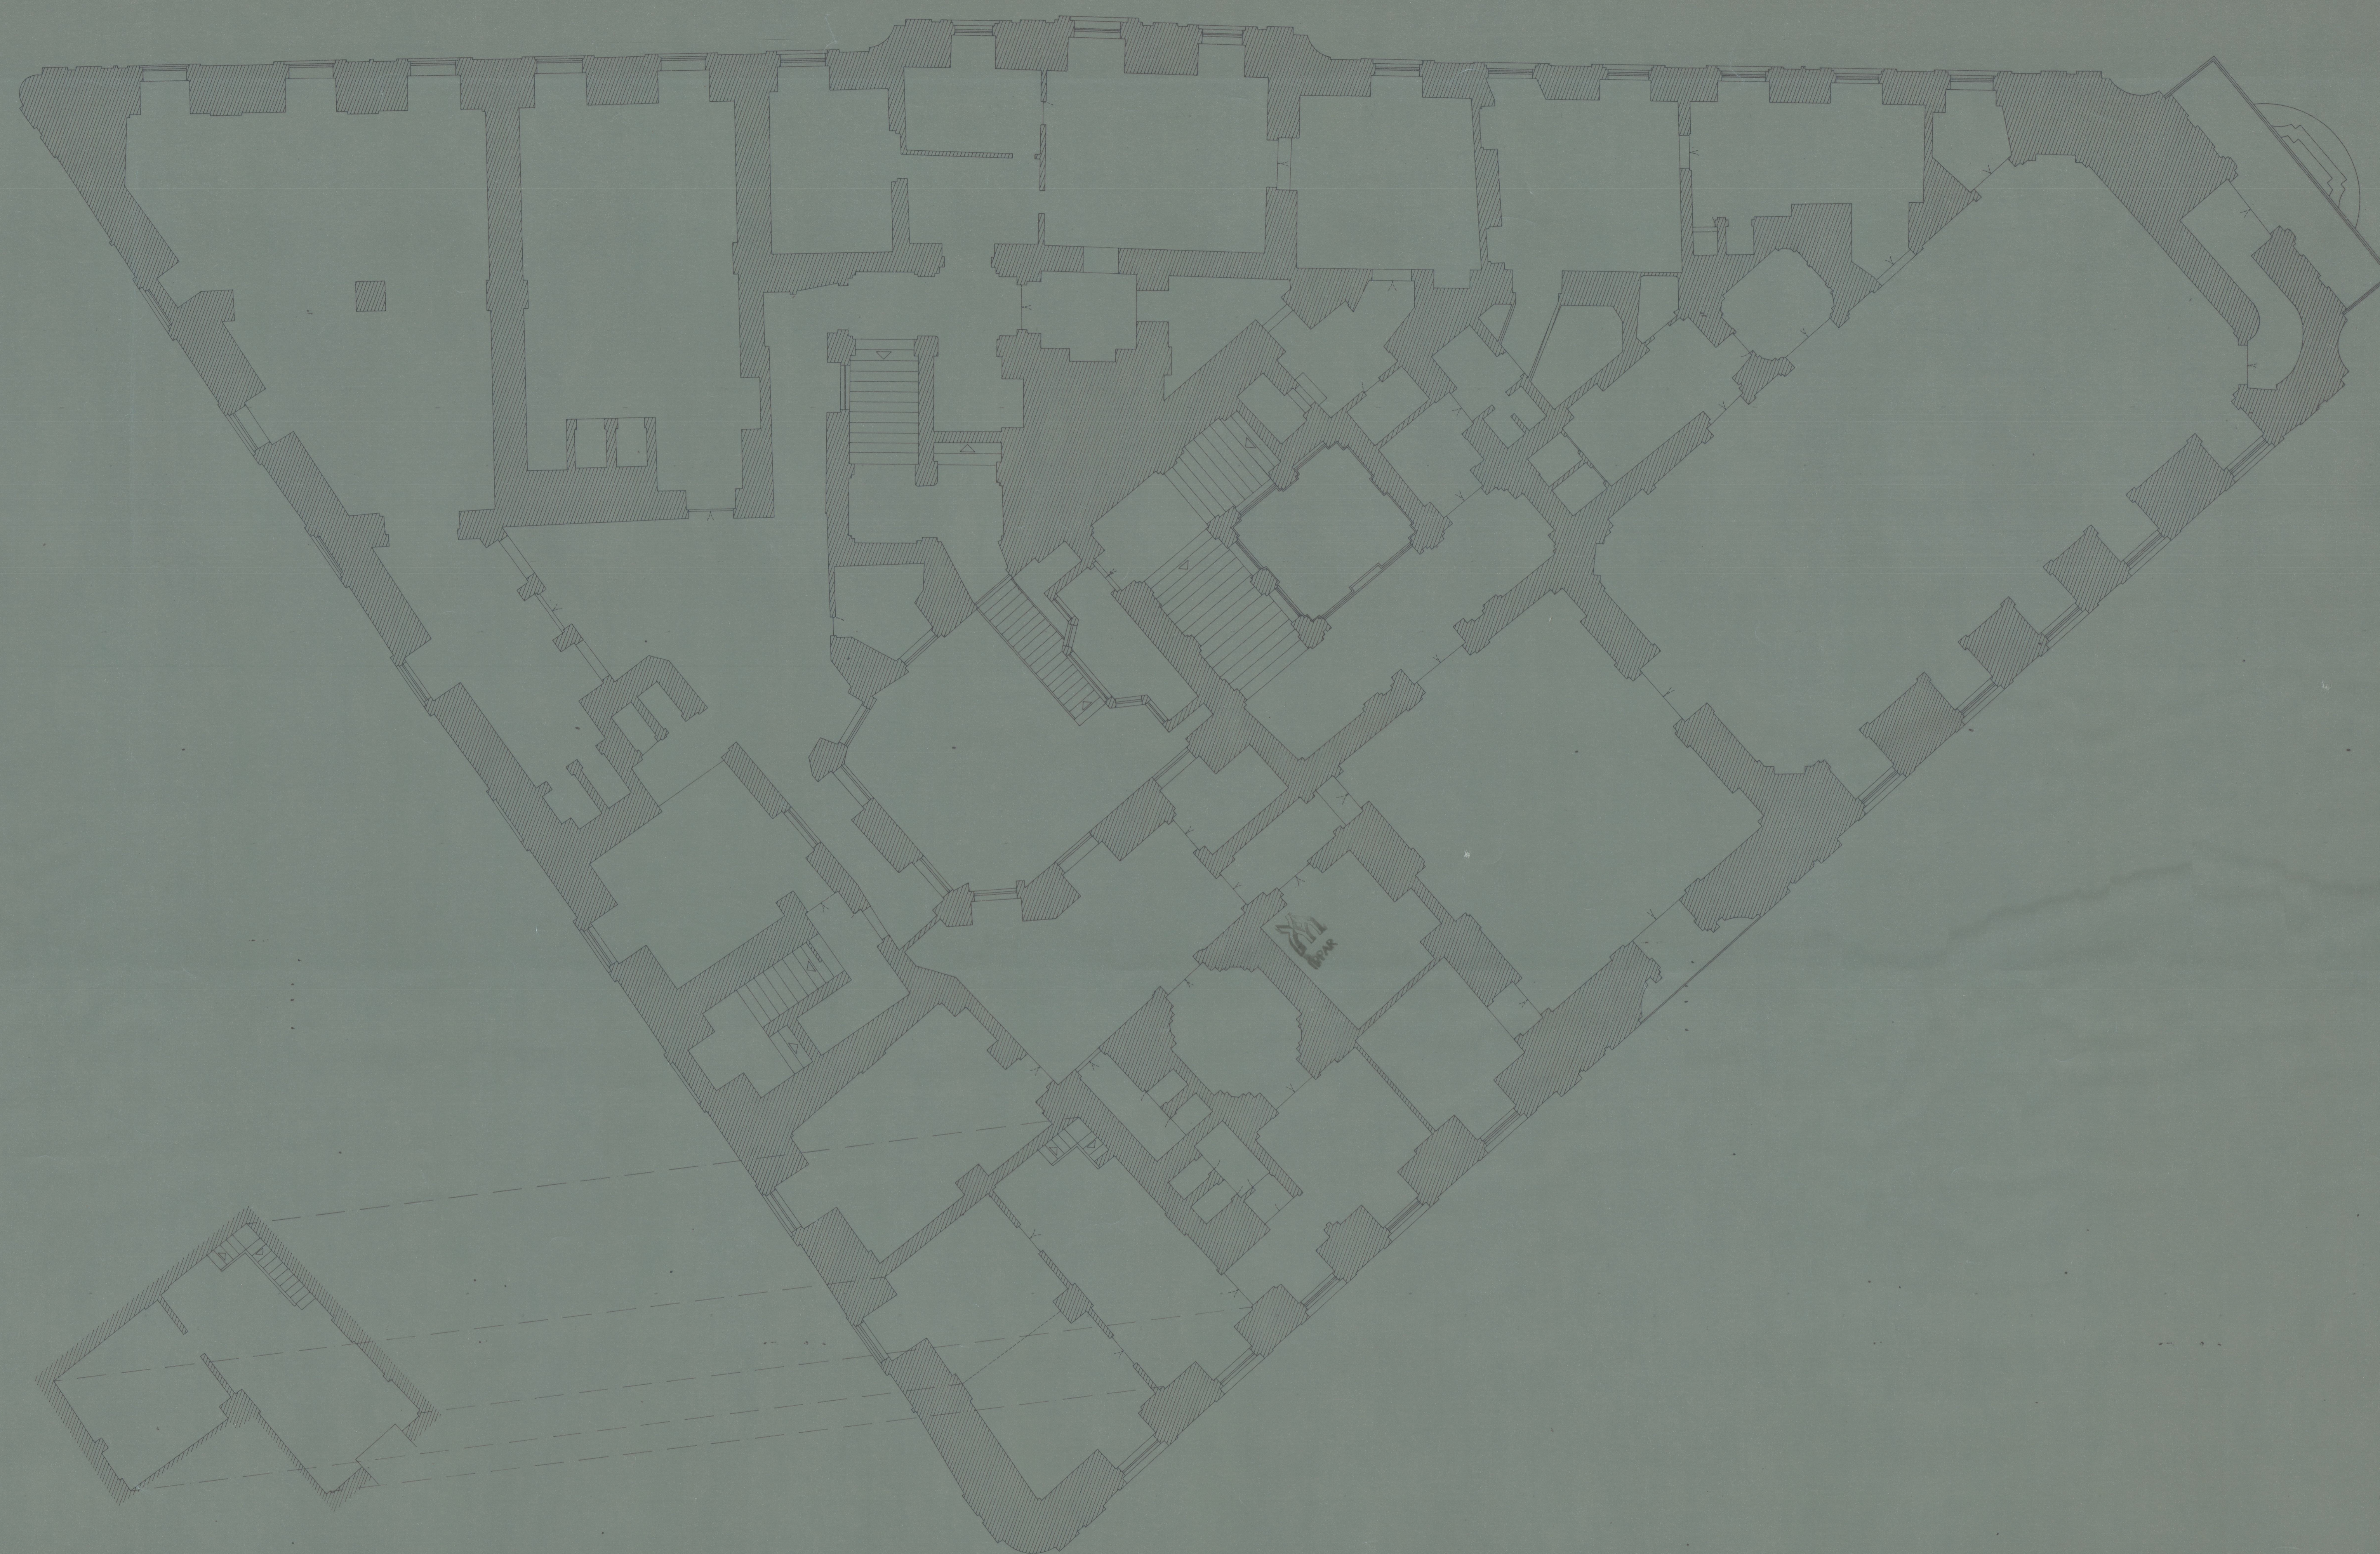

IPPAR
 N.º ARQUIVO 000012

IPPAR
 N.º ARQUIVO 000012

CADEIA DA RELIÇÃO PORTO
 2.º PAVIMENTO
 JANEIRO 1918
 ESCALA 1:50