



MINISTÉRIO DA CULTURA

DIRECÇÃO REGIONAL DE CULTURA DO CENTRO

LOCALIZAÇÃO



Rua Olímpio Nicolau Rui Fernandes, 3000 - 303 Coimbra, Tel.: 239 701 391 Fax: 239 701 378
culturacentro@drcc.pt

ANEXO 1


FOTOGRAFIAS



Área de intervenção A



Área de intervenção B

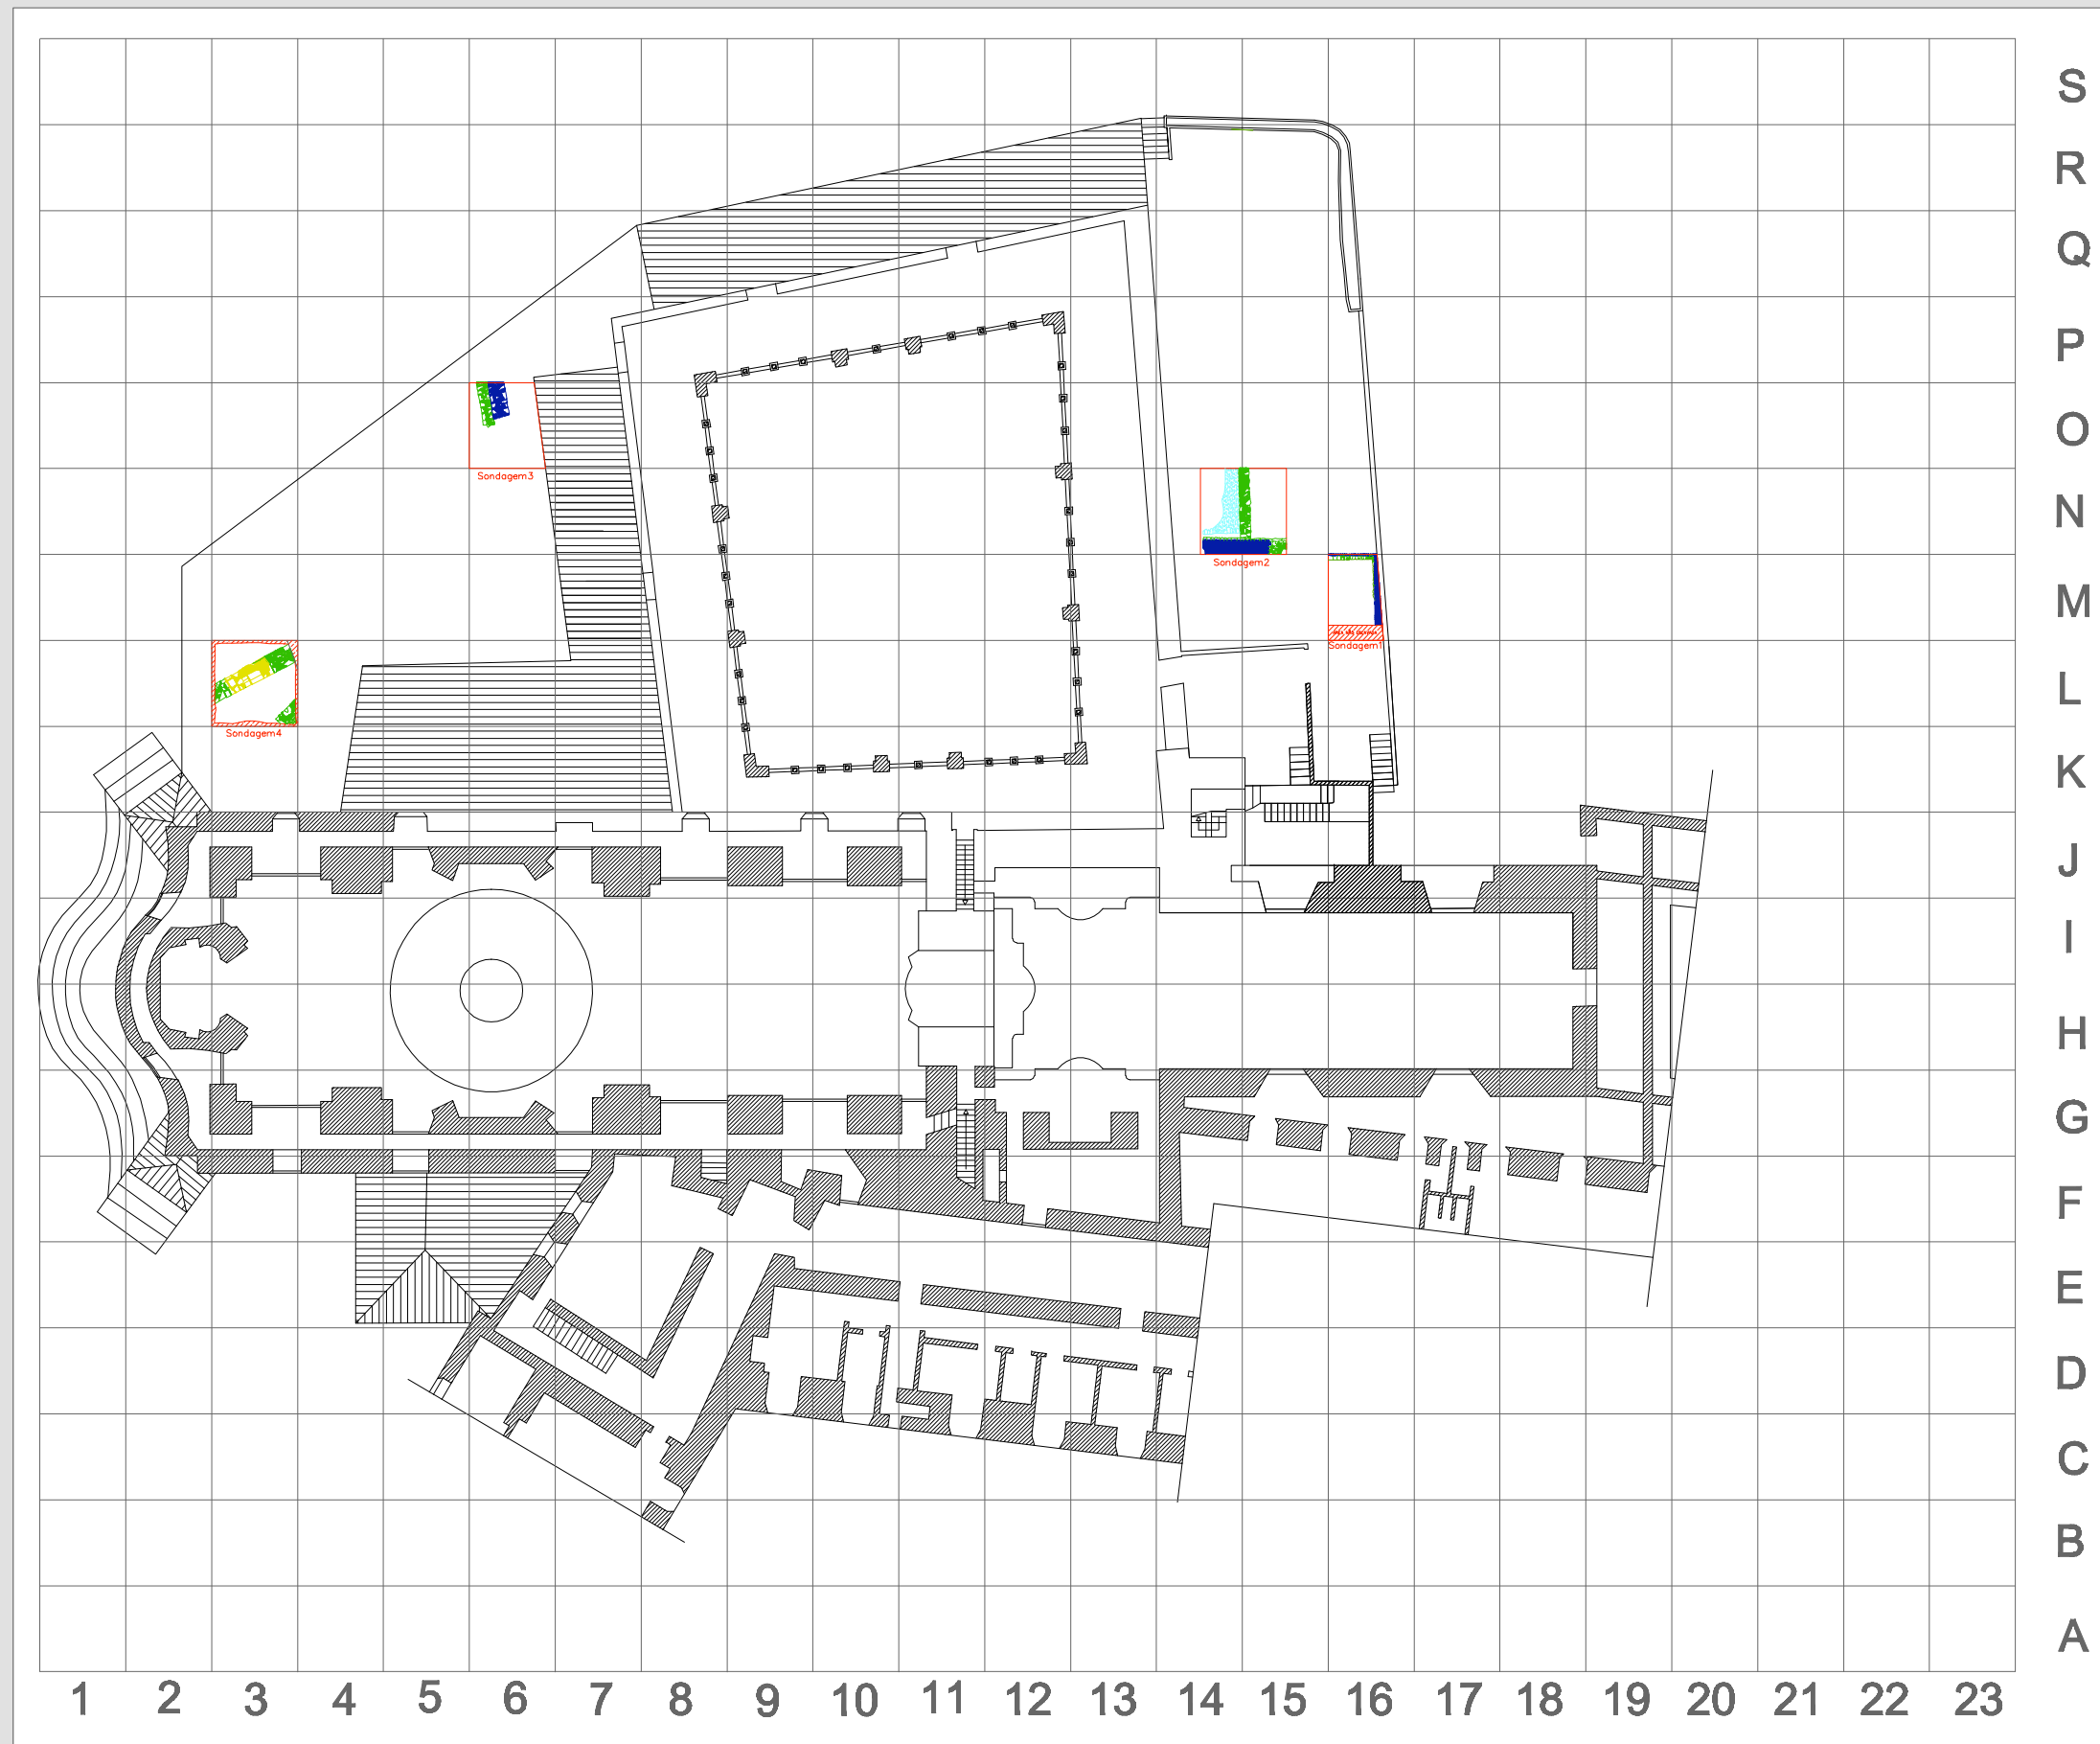

S
R
Q
P
O
N
M
L
K
J
I
H
G
F
E
D
C
B
A



1 2 3 4 5 6 7 8 9 10 11 12 13 14 15 16 17 18 19 20 21 22 23

-  Estruturas Medievais
-  Estruturas Modernas
-  Soleira
-  Escadas



Sondagens de Diagnóstico no Mosteiro de Lorvão, 2007
 Planta Geral com Implantação das Estruturas Descobertas
 2/JAN/2008
 Anexo3



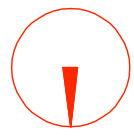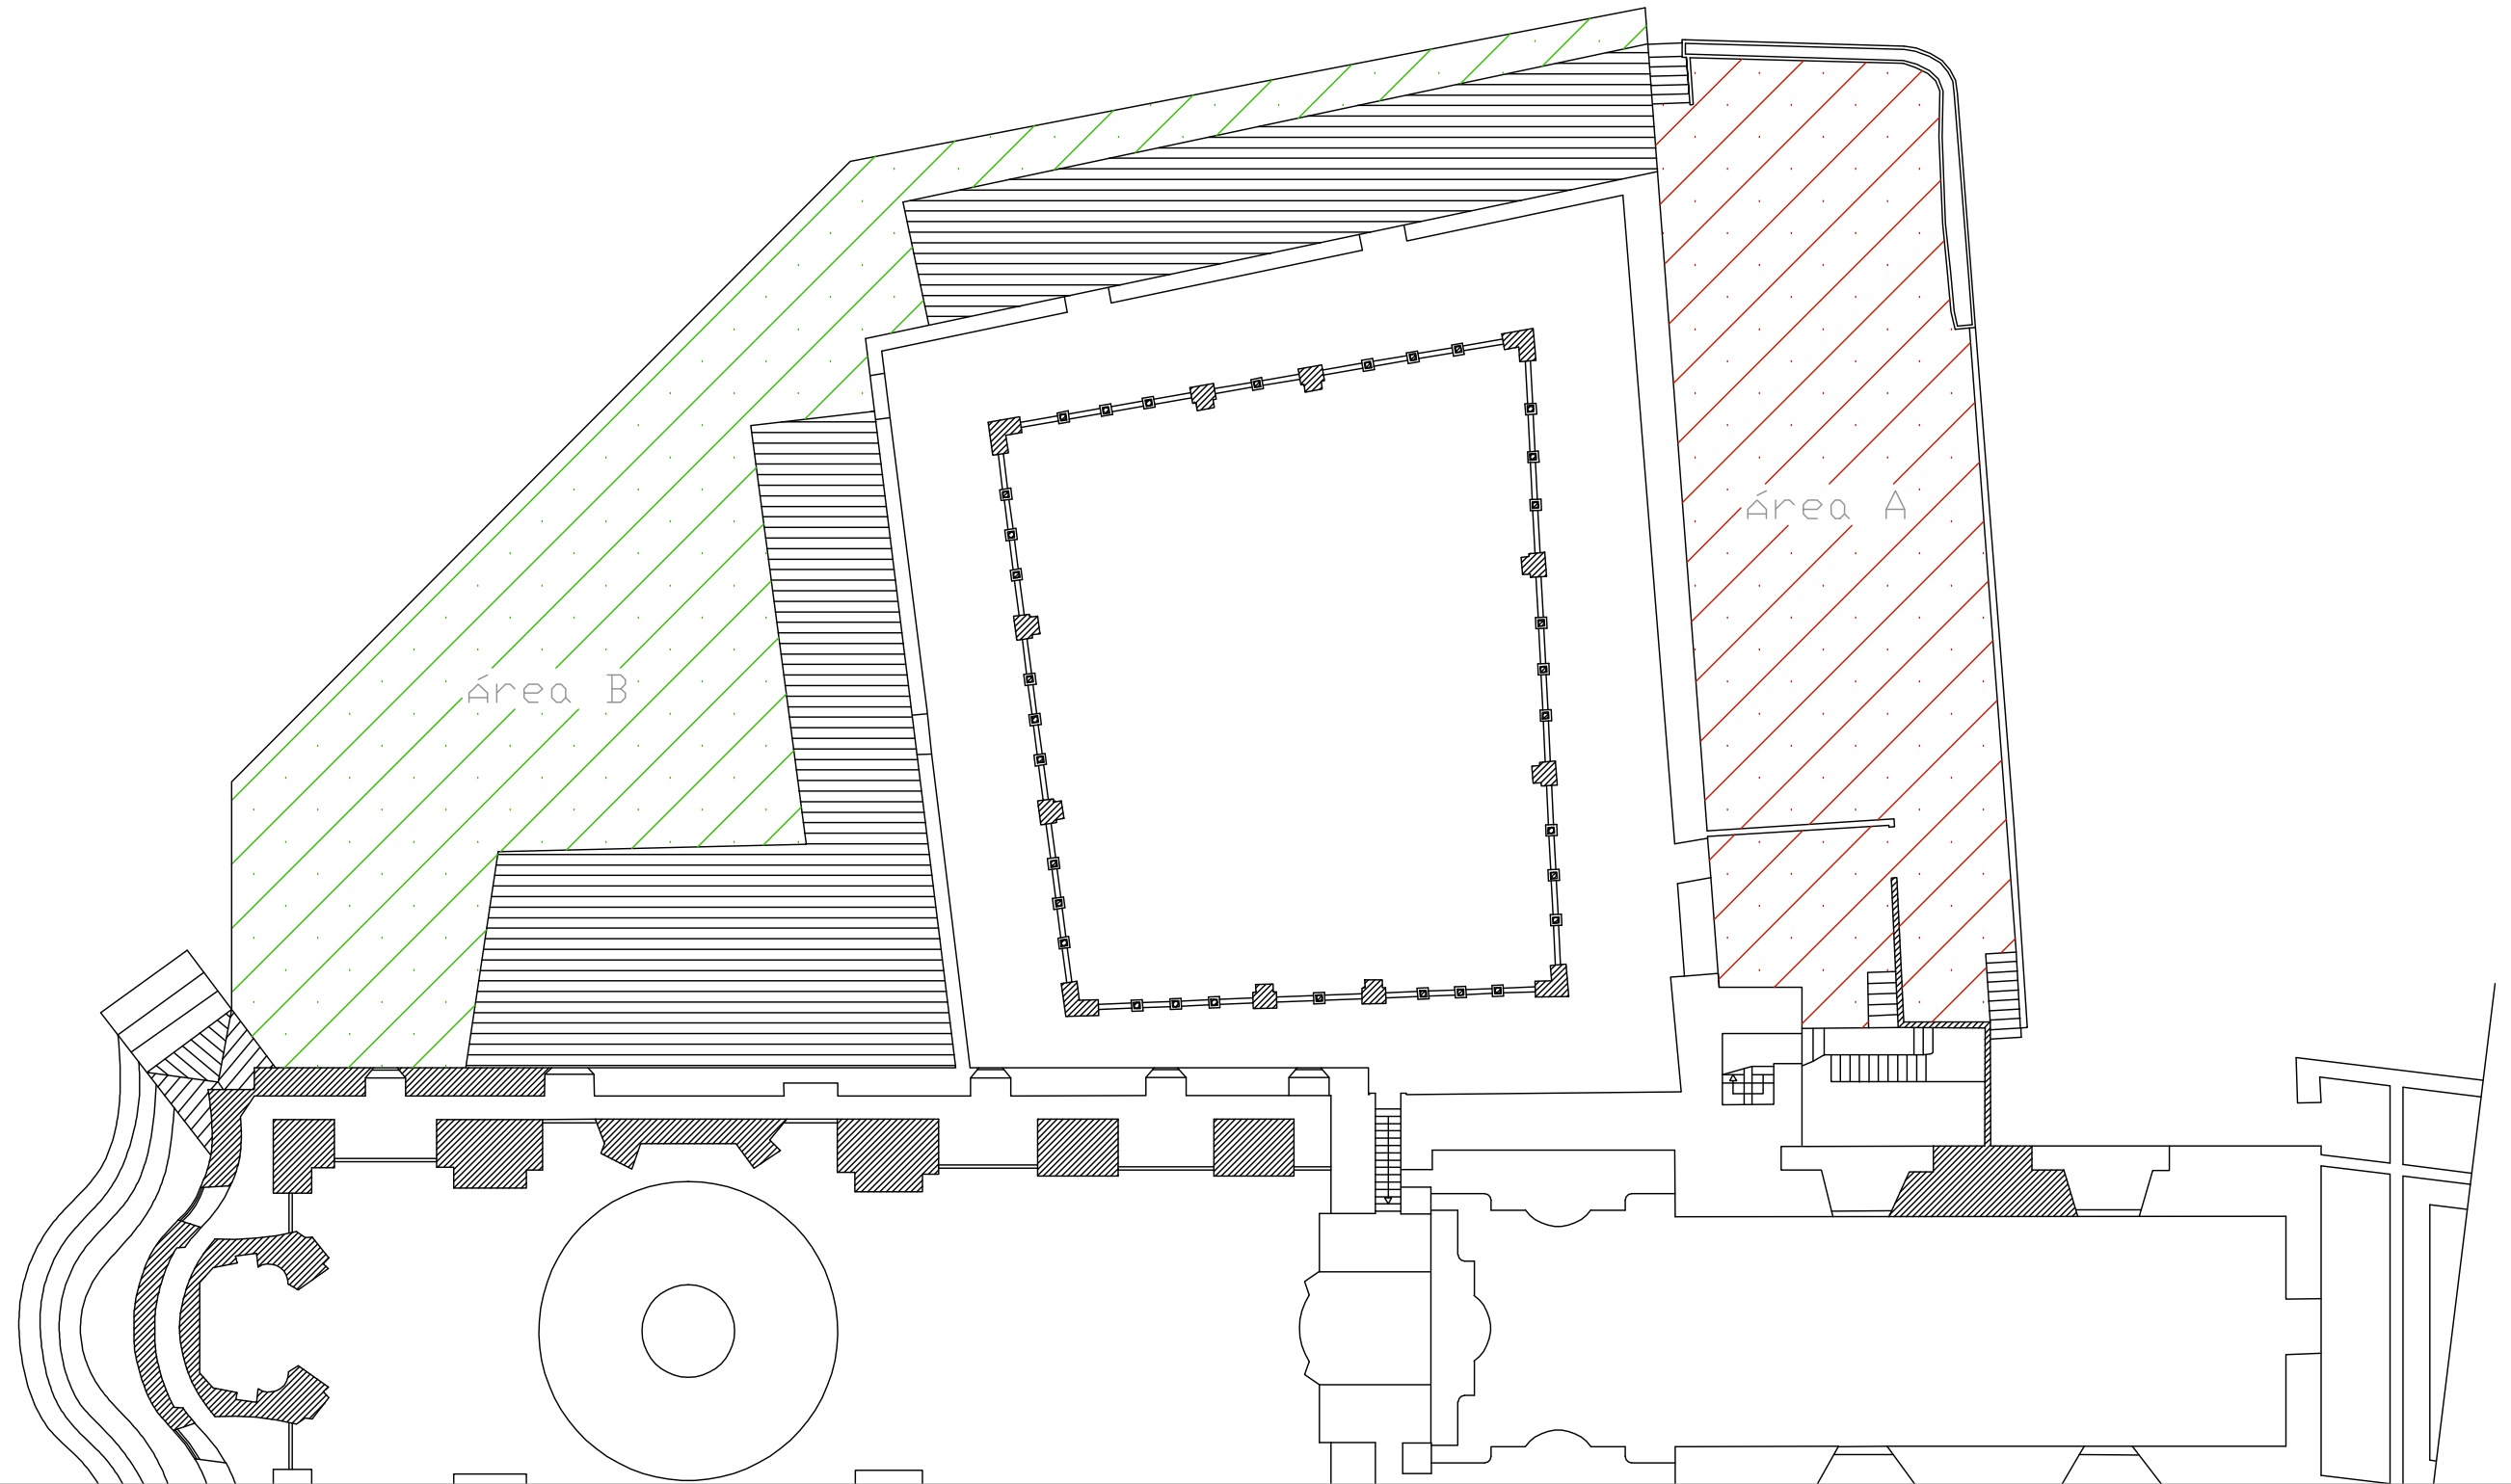

INTERVENÇÃO ARQUEOLÓGICA NO MOSTEIRO DE LORVÃO, 2008



LOCALIZAÇÃO DAS ÁREAS DE ESCAVAÇÃO

30/ABR/2008


Anexo4



ÁREA EM DESTAQUE

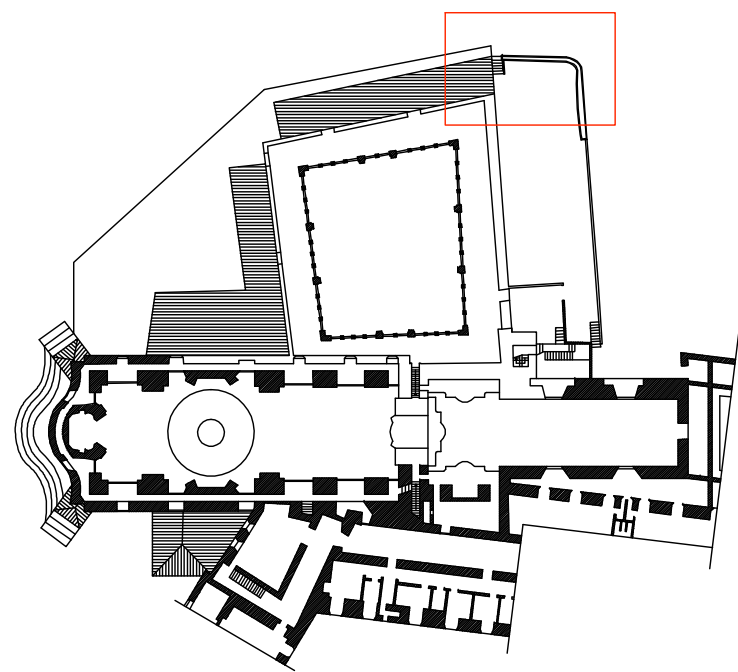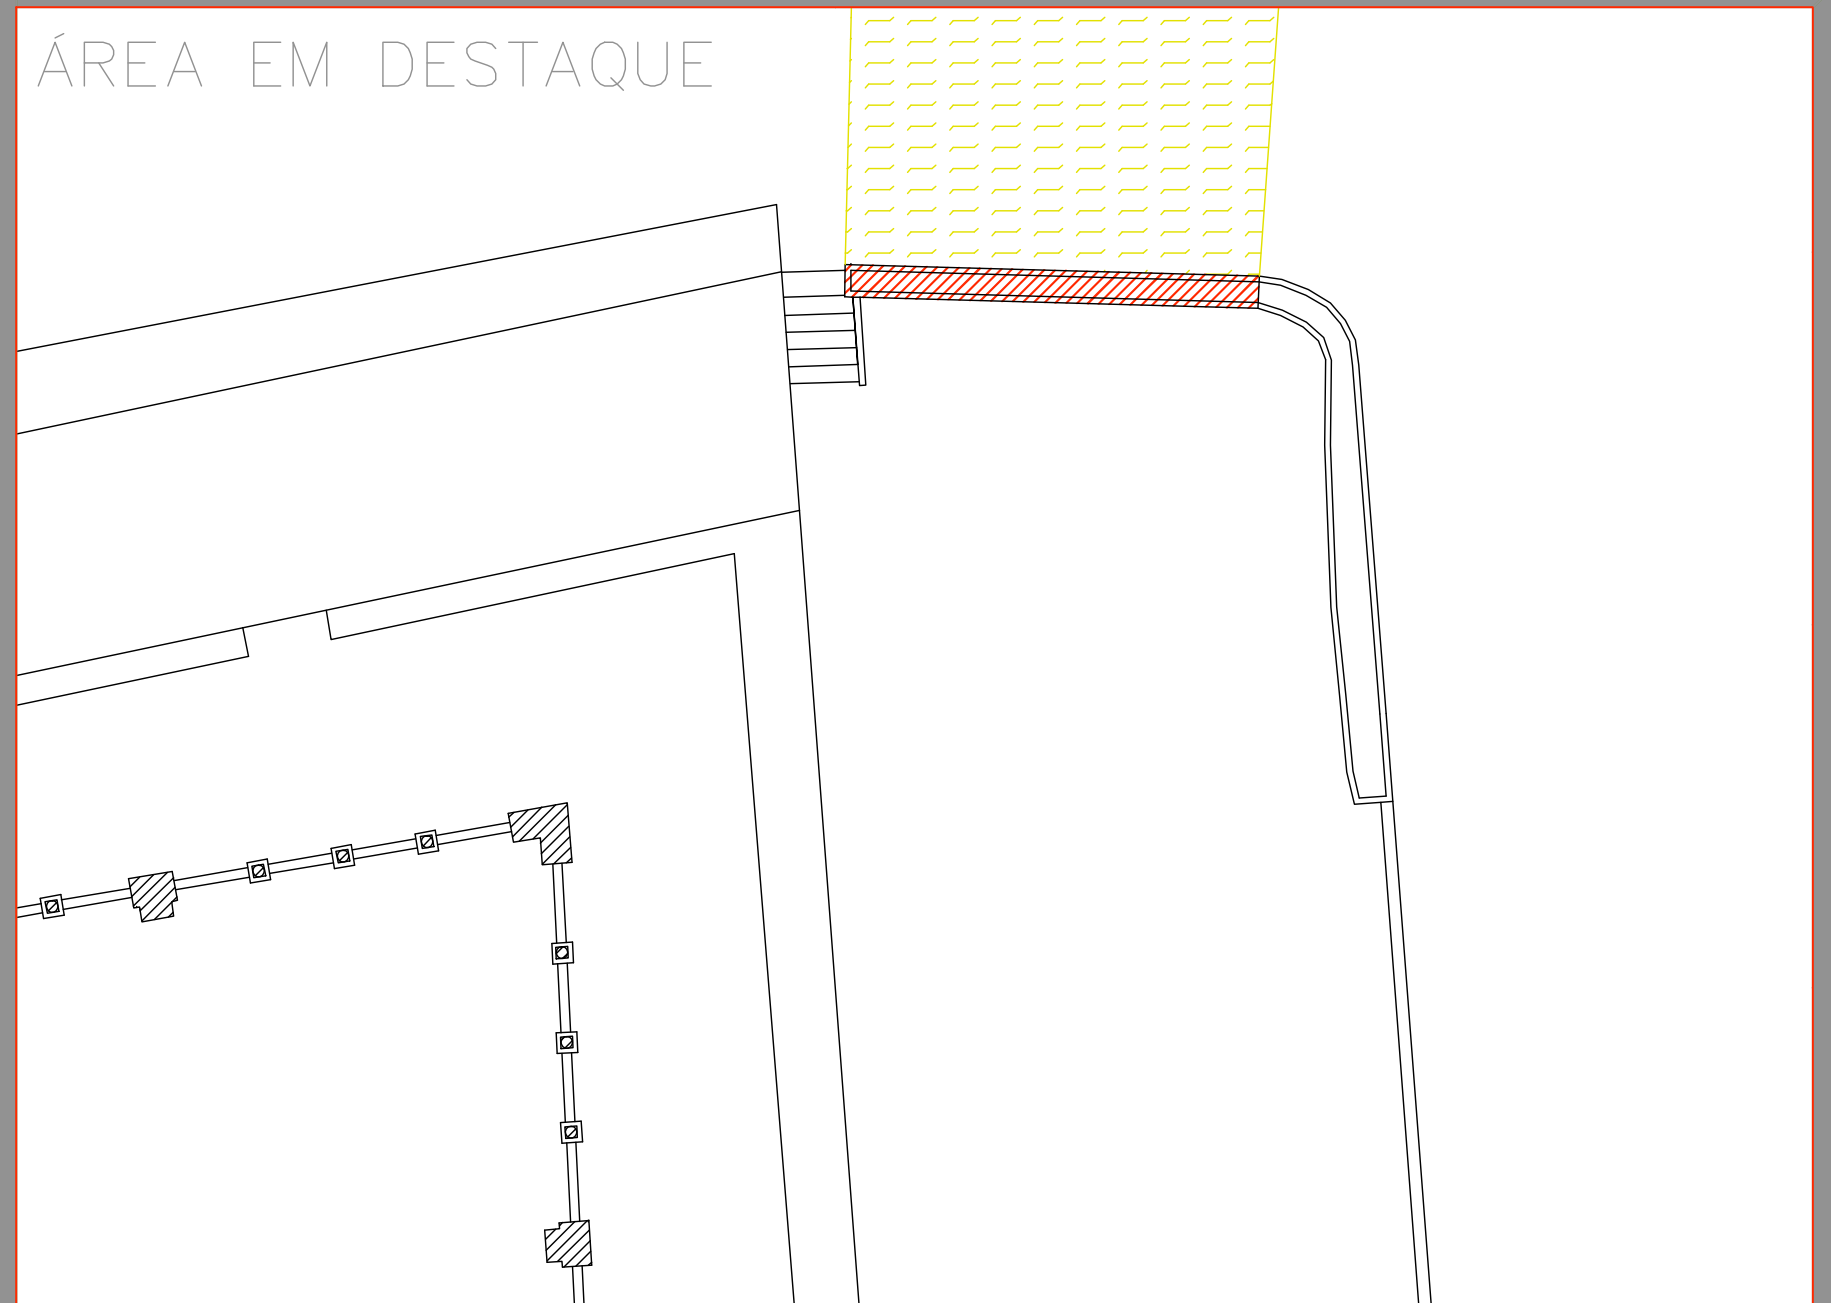

muro a demolir

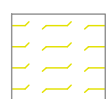

rebaixamento de cota




INTERVENÇÃO ARQUEOLÓGICA NO MOSTEIRO DE LORVÃO, 2008

CRIAÇÃO DE ACESSO PARA MÁQUINAS

30/ABR/2008

Anexo5



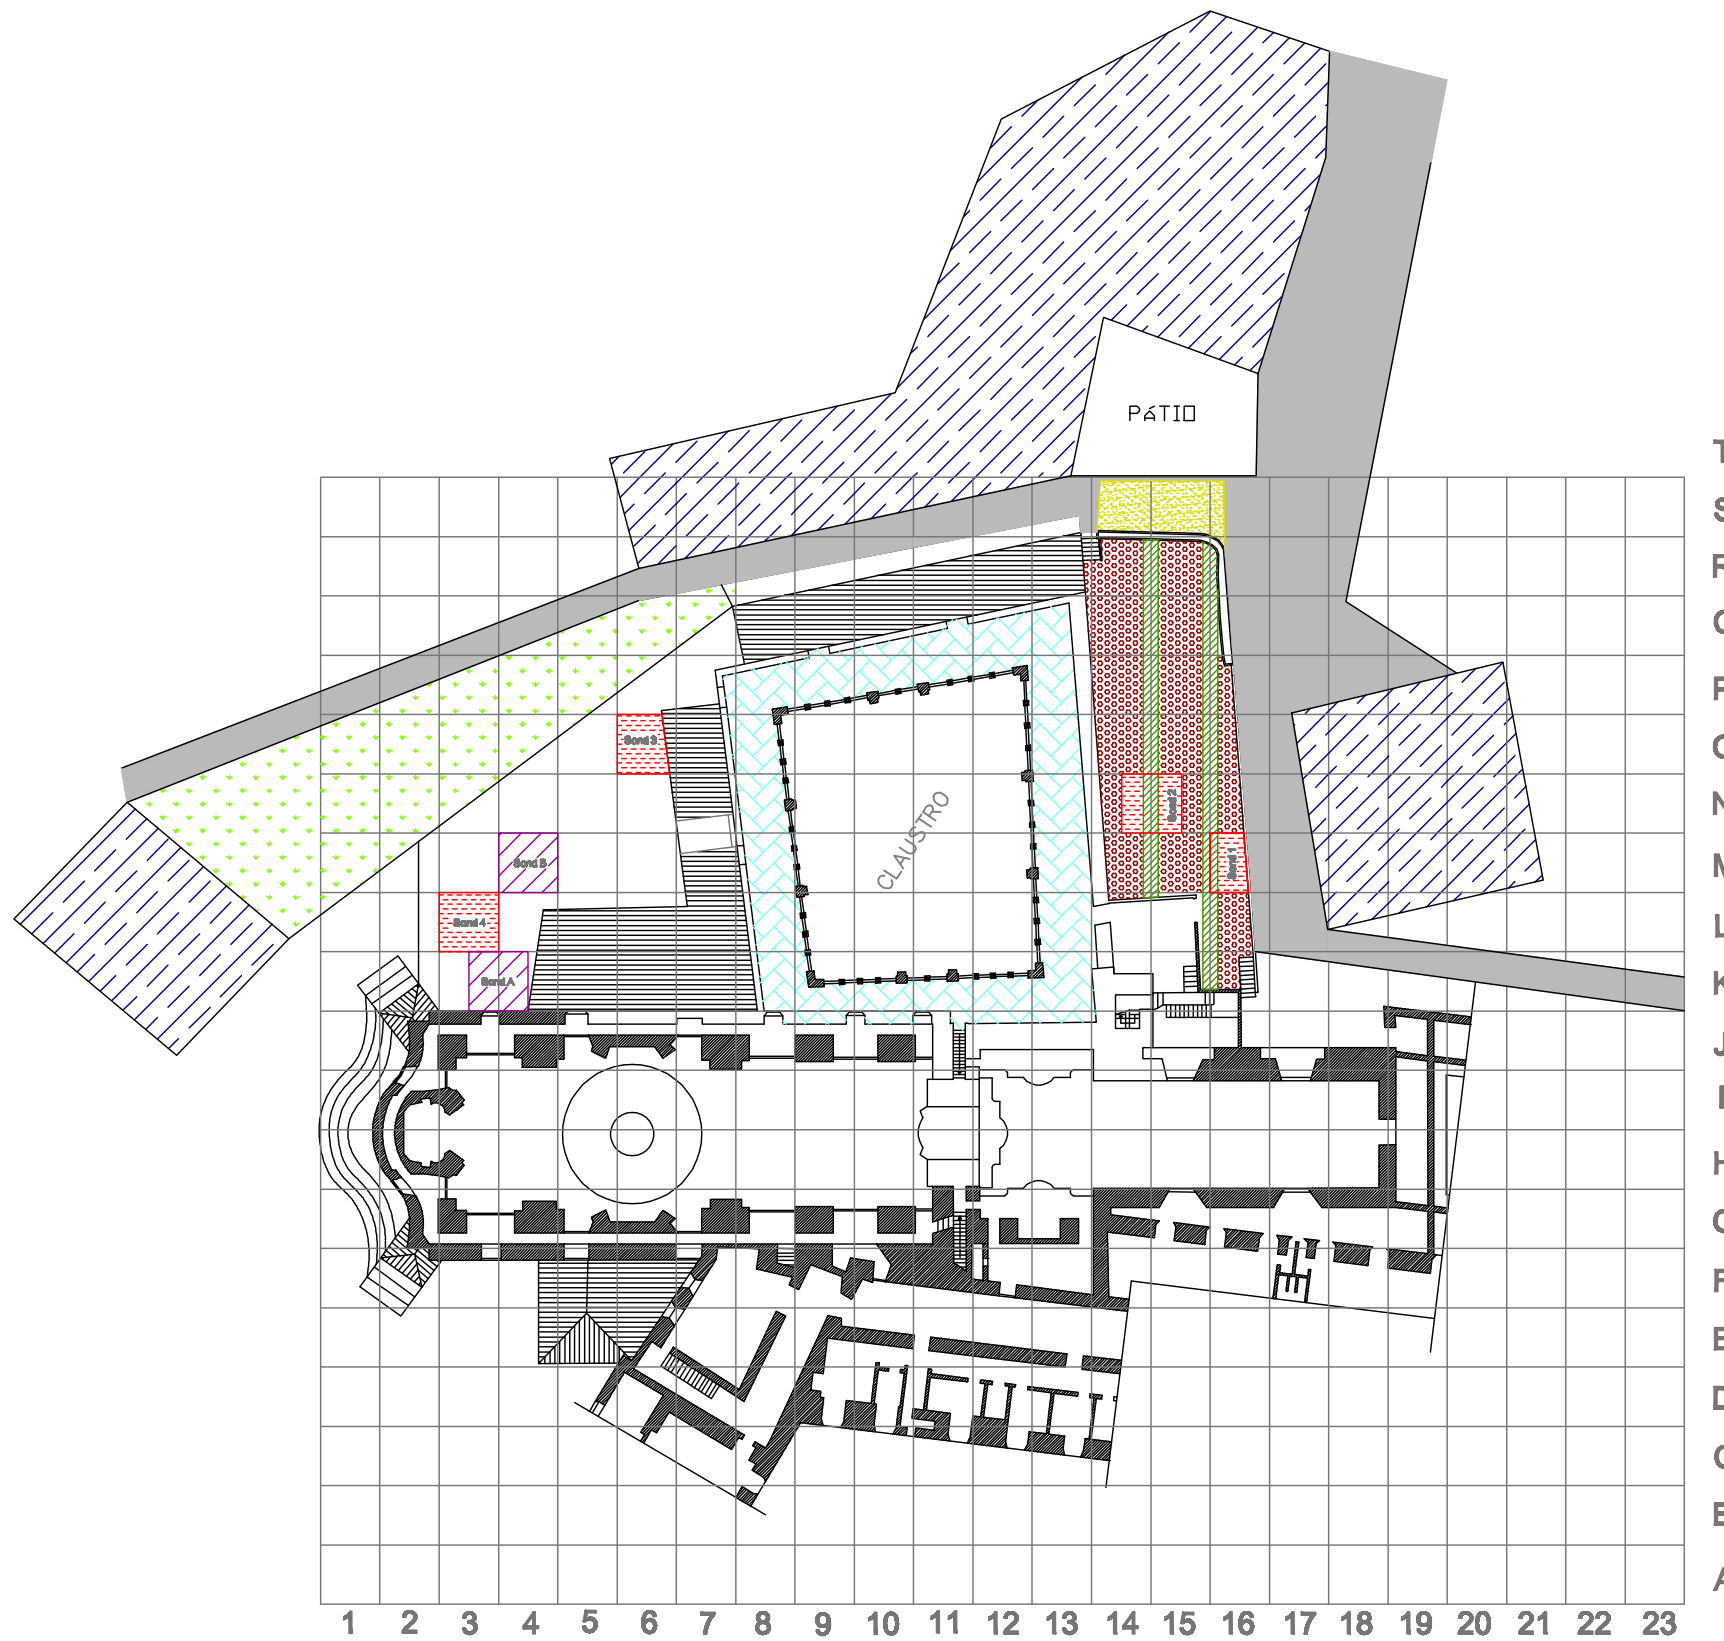

Área a Rebaixar Mecânicamente

Manto e Terra Vegetal	159m ²
Cimento e Terra Batida	21m ²
TOTAL	<u>180m²</u>

Volume de Terras a Remover Mecânicamente

Manto e Terra Vegetal	47,7m ³
Cimento e Terra Batida	6,3m ³
TOTAL	<u>54m³</u>

Volume Total de Terras a Remover (estimativa)

Área A	900m ³
Área B	75m ³
TOTAL	<u>975m³</u>



INTERVENÇÃO ARQUEOLÓGICA NO MOSTEIRO DE LORVÃO, 2008

PLANO GERAL DA INTERVENÇÃO

30/ABR/2008

Anexo6

