




ALÇADO LAT. ESQUERDO

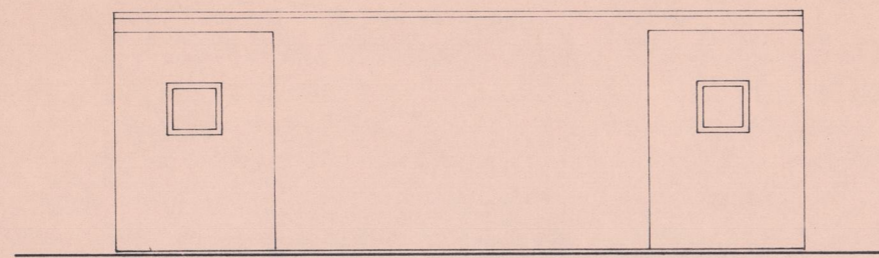


ALÇADO POSTERIOR

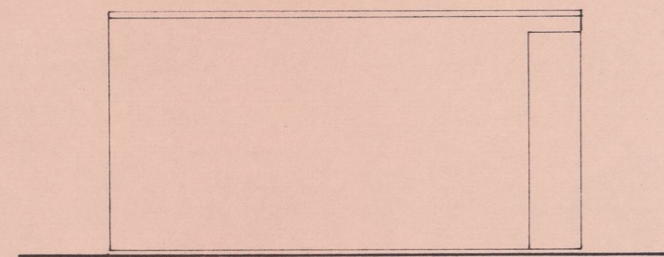


ALÇADO LAT. DIREITO

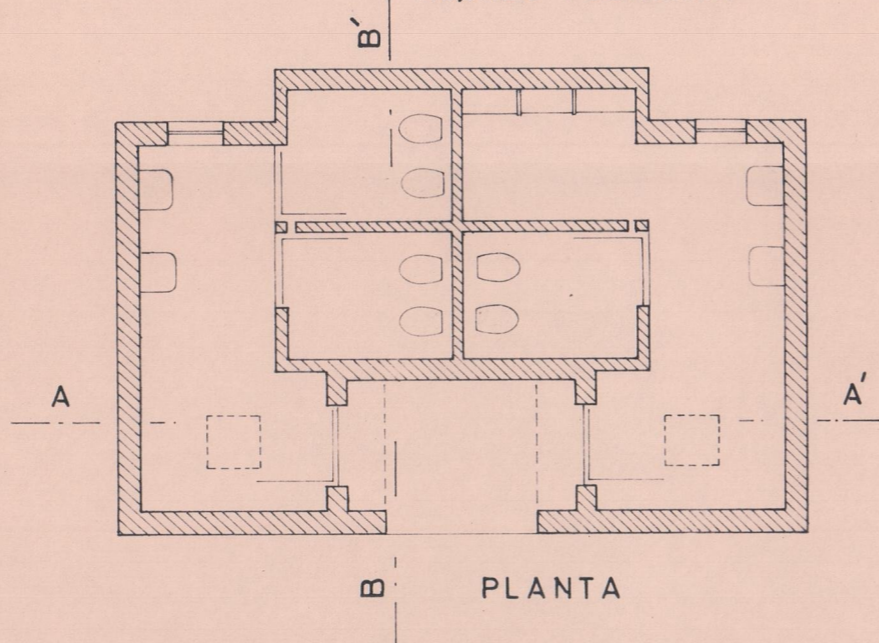


PLANTA

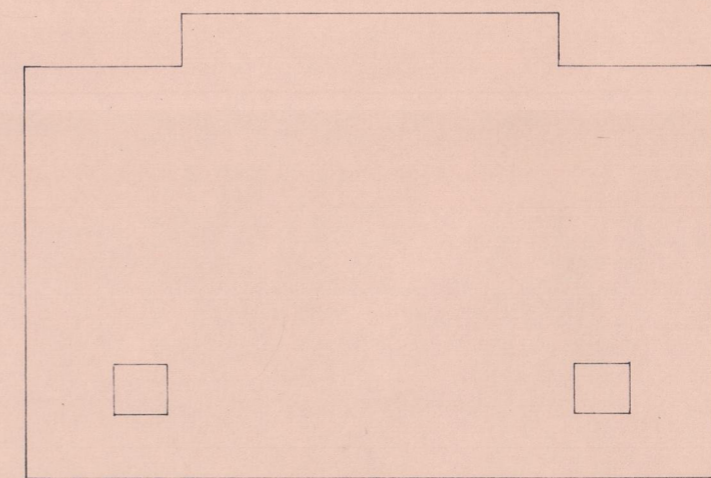


COBERTURA

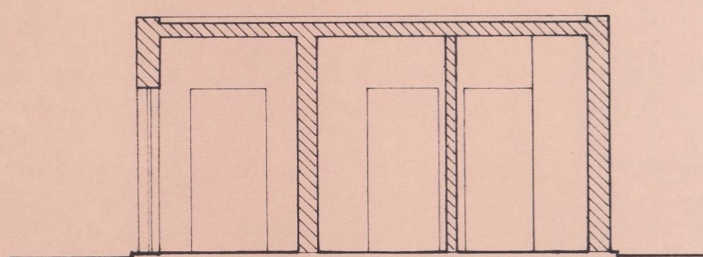

COPRTE B - B'

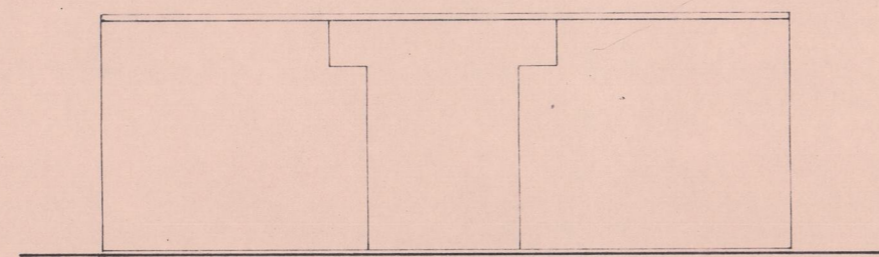

ALÇADO PRINCIPAL

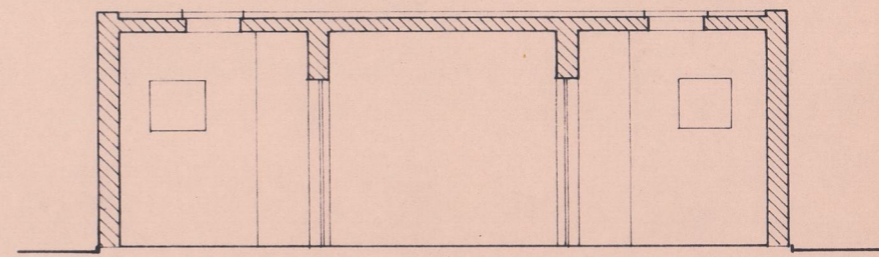

CORTE A - A'

O ARQ.	IPPC - Instituto Português do Património Cultural	Arquivo nº
DES.	SERVIÇO REGIONAL DE ARQUEOLOGIA DA ZONA NORTE	Desenho nº
	CITÂNIA DO MONTE MOZINHO	Data
		Subst.
Escala : 1/100		

*Citânia do Monte Mozinho
13.11.21*

COTA 542 41-473

Cota 452