


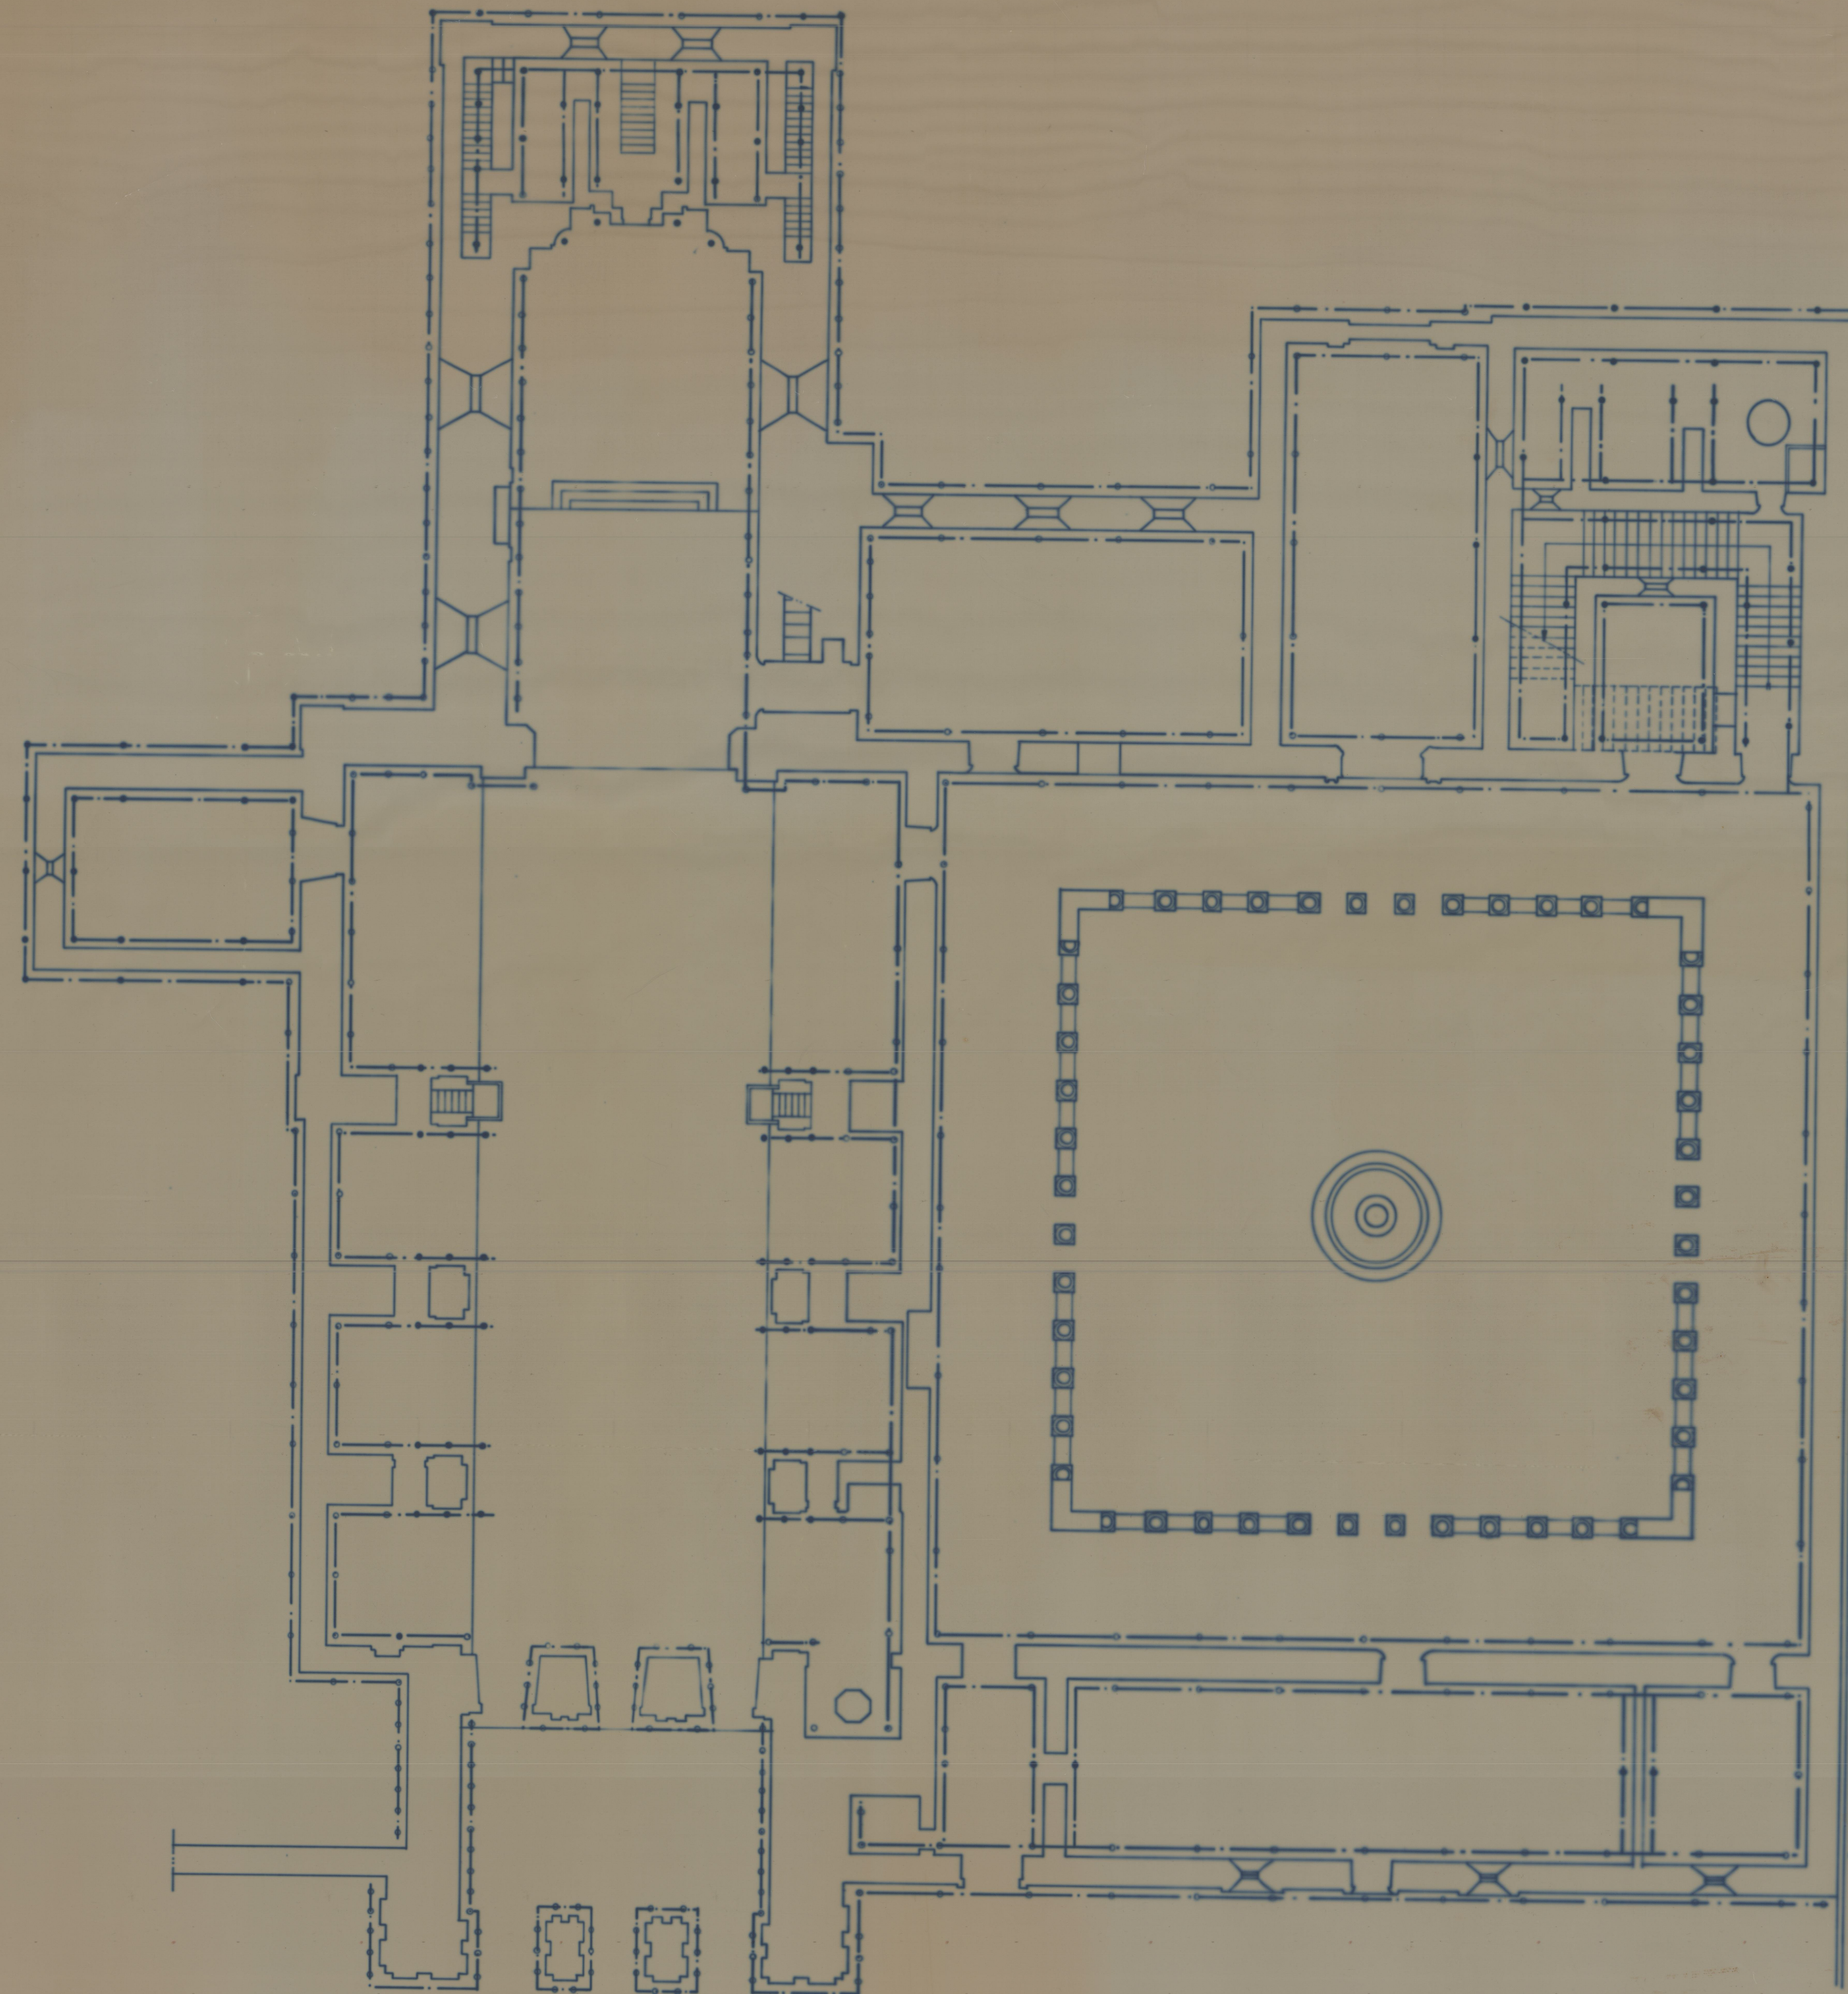

NOTA:

-A SOLUÇÃO INDICADA PARA A POSIÇÃO, NÚMERO E TIPO DE MICRO-ESTACAS DEVE SER INTERPRETADA COMO UM SUPORTE INDICATIVO, A OBTENÇÃO DE UMA ESTIMATIVA ORÇAMENTAL.
-O EMPREITEIRO DEVERÁ, POR AS MEDIDAS INDICADAS, FAZER O LOCAL E O EQUIPAMENTO DISPONÍVEL, APRESENTAR ANTES DA EXECUÇÃO DA OBRA E PARA APROVAÇÃO DA FISCALIZAÇÃO, O PROJETO DEFINITIVO.

LEGENDA:

- MICRO-ESTACAS 45t
- MICRO-ESTACAS 25t

Município		Estado	
GABINETE DE ENGENHARIA CIVIL JOAQUIM SAMPAIO, Lda.		IPFPA.	
Título		MOSTEIRO DE S. SALVADOR DE GRUÓ	
Projeto		Especiação	
SOLUÇÃO COM MICRO-ESTACAS		02	
Escala 1/100		Data	

41.30514
24.04.83